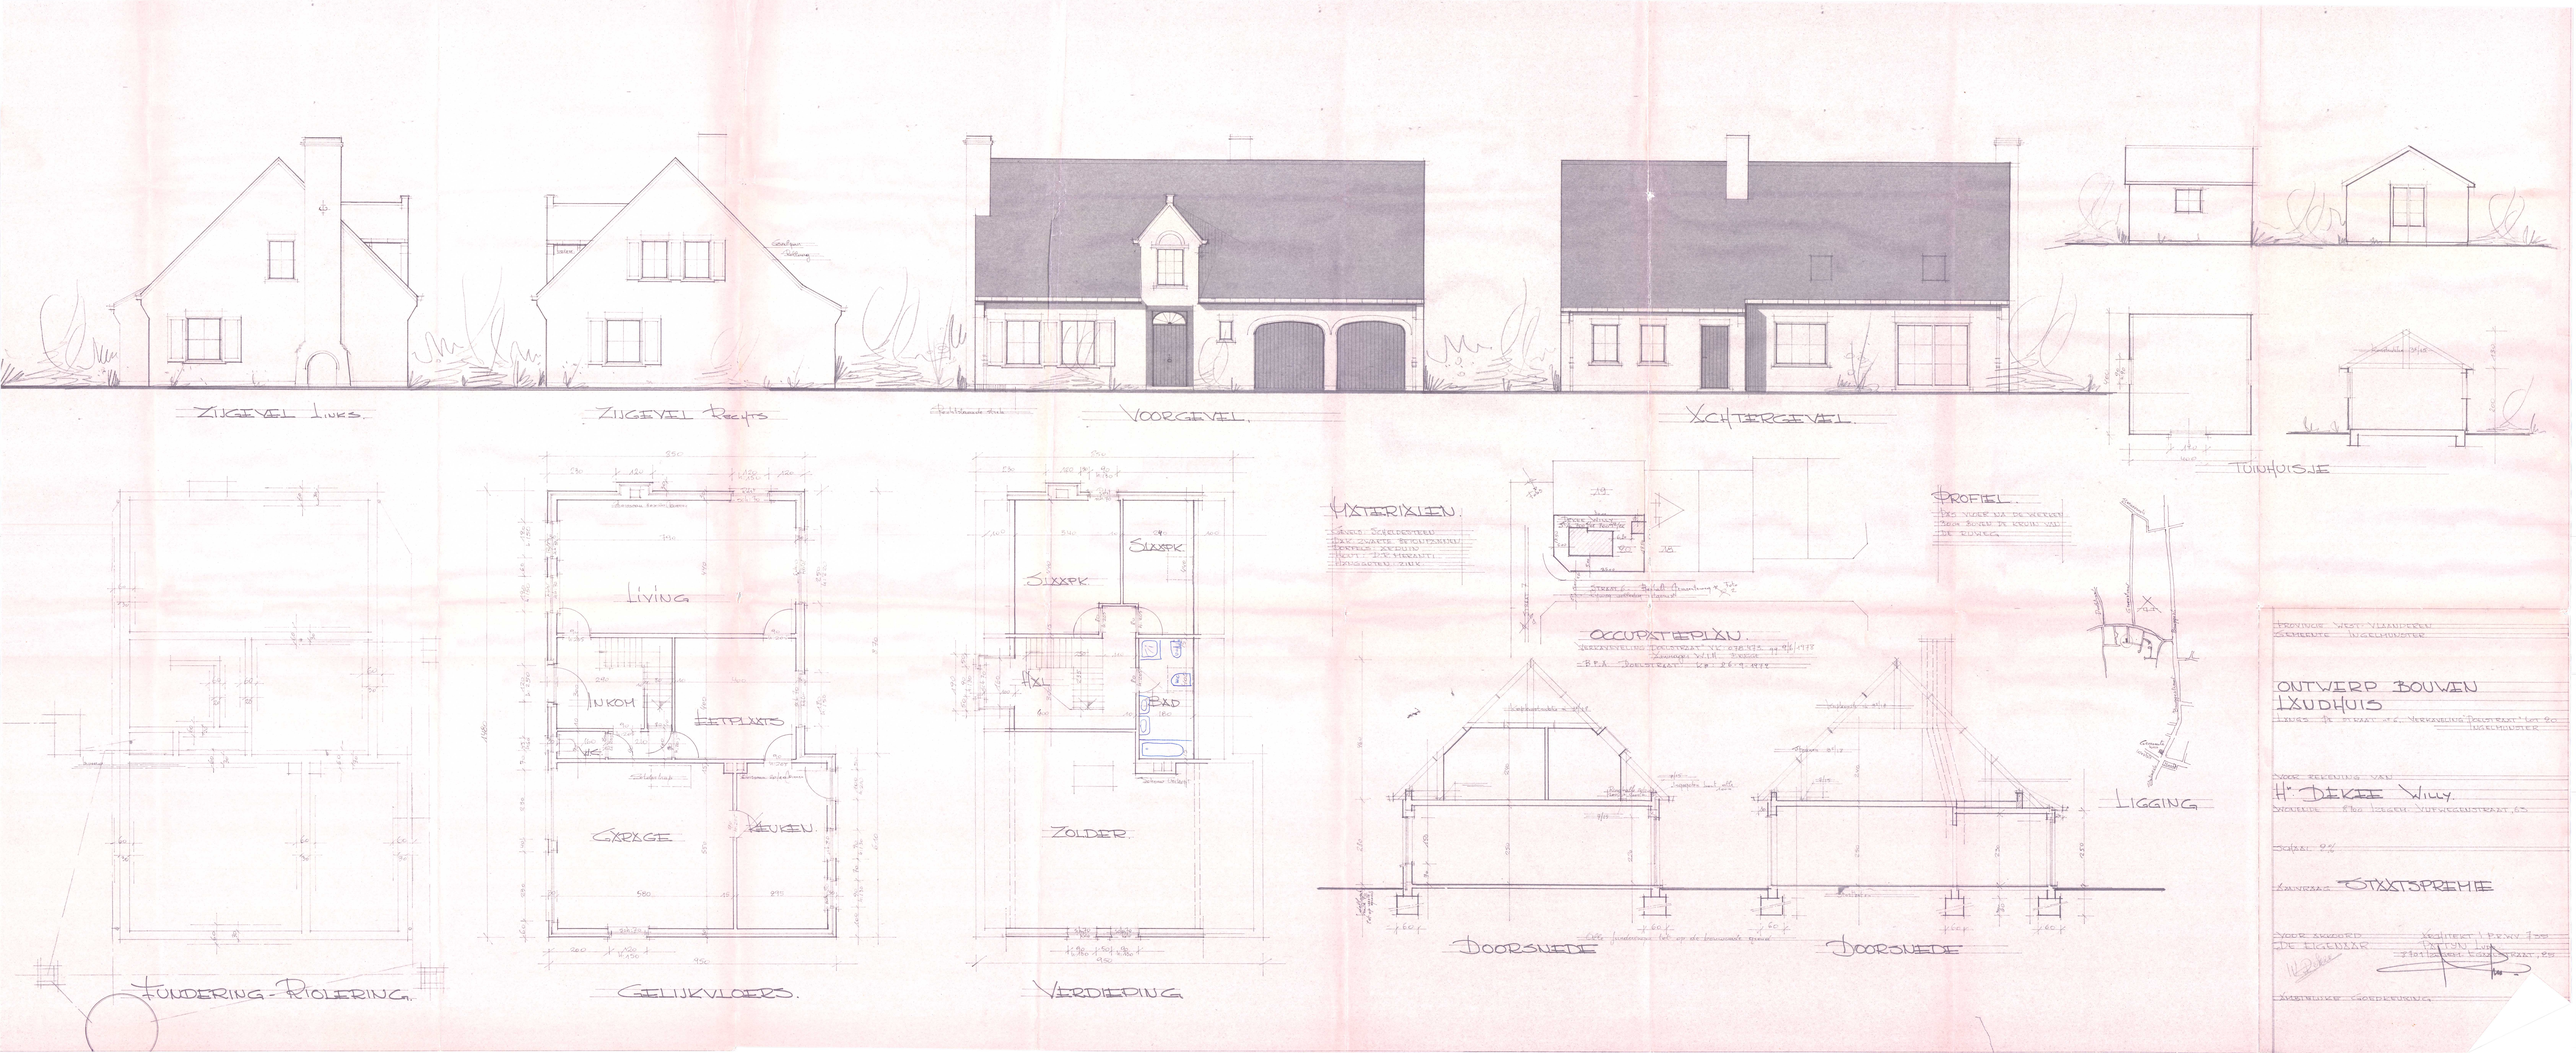
ZIJGEVEL LINKS.
ZIJGEVEL RECHTS
VOORGEVEL.
ACHTERGEVEL.
TUINHUISJE
MATERIALEN.
PROFIEL.
OCCUPATIEPLAN.
LIGGING
FUNDERING - RIOLERING.
LIVING
INKOM
EETPLAATS
GARAGE
KEUKEN.
GELIJKVLOERS.
SLAAPK.
SLAAPK.
HAL
BAD
ZOLDER.
VERDIEPING
DOORSNEDE
DOORSNEDE
PROVINCIE WEST VLAANDEREN
GEMEENTE INGELMUNSTER
ONTWERP BOUWEN
LAUDHUIS
LANGS DE STRAAT 4 C. VERKAVELING "DOELSTRAAT" LOT 20
INGELMUNSTER
VOOR REKENING VAN
Hr. DEKEE WILLY.
WONENDE 8700 LEGEM VUURWEGENSTRAAT, 63
SCHAAL 2%
AANVRAAG STAATSPREMIE
VOOR AKKOORD
DE EIGENAAR
ARCHITECT I.P.R.W.V. 755
PATTYN LUC
2801 LEGEM EGAMSTRAAT, 25
AMBTELIJKE GOEDKEURING