


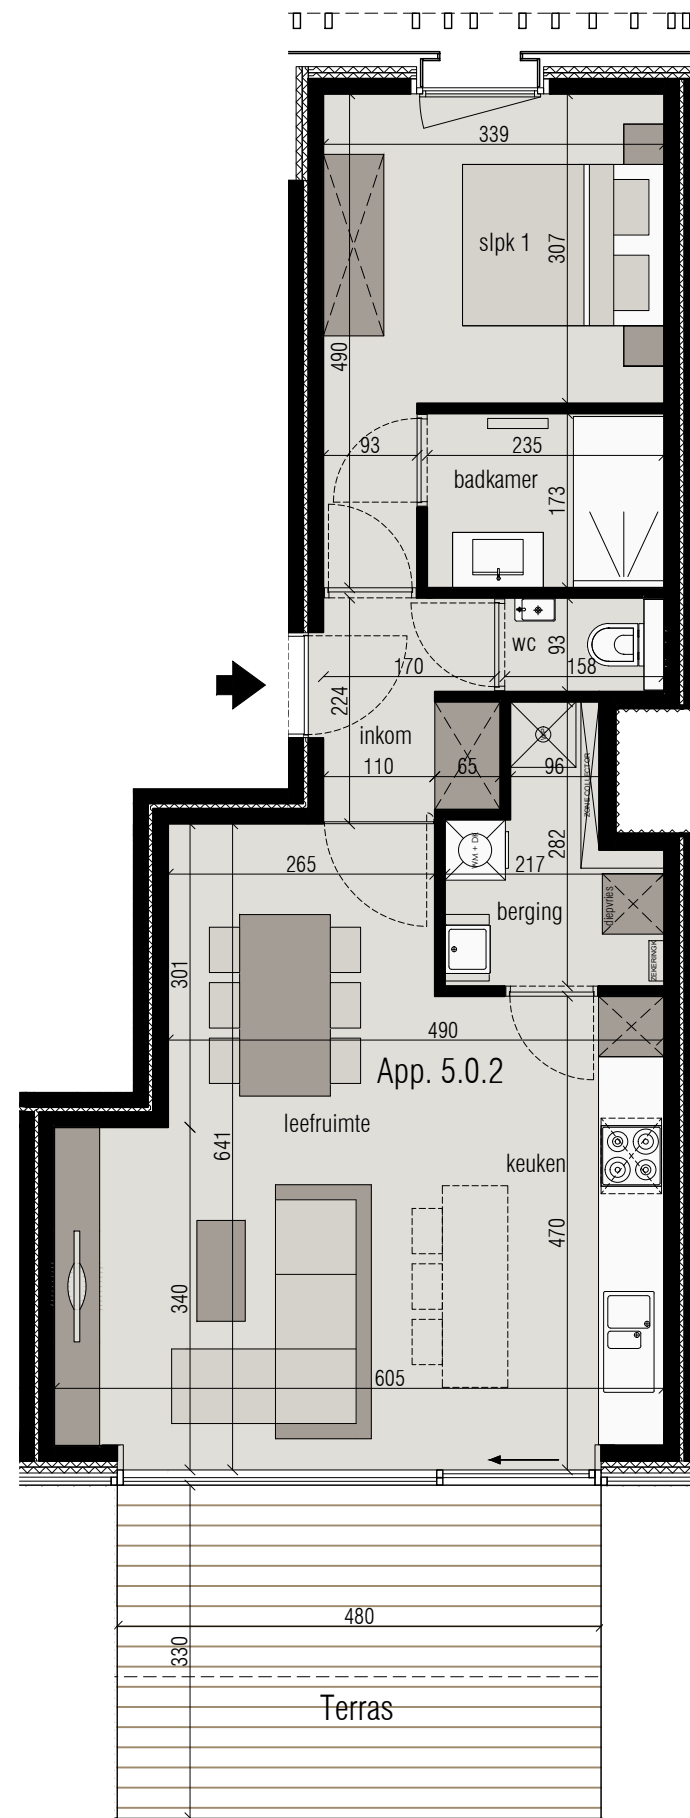


BLAUWPOORTE

APPARTEMENT 5.0.2

GELIJKVLOERS 1 SLAAPKAMERS
BRUTO OPPERVLAKE: 67m²
OPPERVLAKE TERRAS: 16m²

03/09/2021

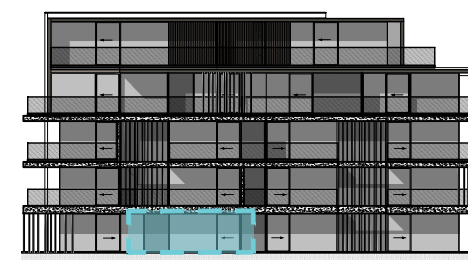

STAD IZEGEM



De bouwpromotor behoudt zich van het recht om wijzigingen aan te brengen aan de plannen. Alle afmetingen dienen ter plaatse opgemeten te worden, afwijkingen in maatvoering ten opzichte van de plannen zijn mogelijk en geen voorwerp voor prijsherzieningen. Het getoonde meubilair is enkel ter illustratie. Voor het meubilair inbegrepen in de prijs geldt enkel de beknopte beschrijving. De indeling van de keuken en de badkamers wordt enkel ter illustratie meegegeeld. Voor meer detaillering in de plannen wordt verwezen naar de uitvoeringsplannen van de architect.

BORDES

Bordes bvba
Rijksweg 17,
B-8870 Izegem

www.bordes.be
info@bordes.be
+32 51 67 67 57

URBES bvba
Nijverheidslaan 4-A,
B-8560 Gullegem



www.urbes.be
info@urbes.be
+32 56 28 20 00

GOVAERT & VANHOUTTE

architects

Govaert en Vanhoutte architects
Oude Sint Annadreef 88-90,
B-8200 Sint-Andries

www.govaert-vanhoutte.be
info@govaert-vanhoutte.be
+32 50 36 88 22