



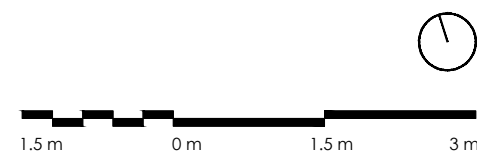



# BLAUWPOORTE

## APPARTEMENT 6.1.5

1STE VERDIEPING 2 SLAAPKAMER  
BRUTO OPPERVLAKTE: 85.7m<sup>2</sup>  
OPPERVLAKTE TERRAS: 20m<sup>2</sup>

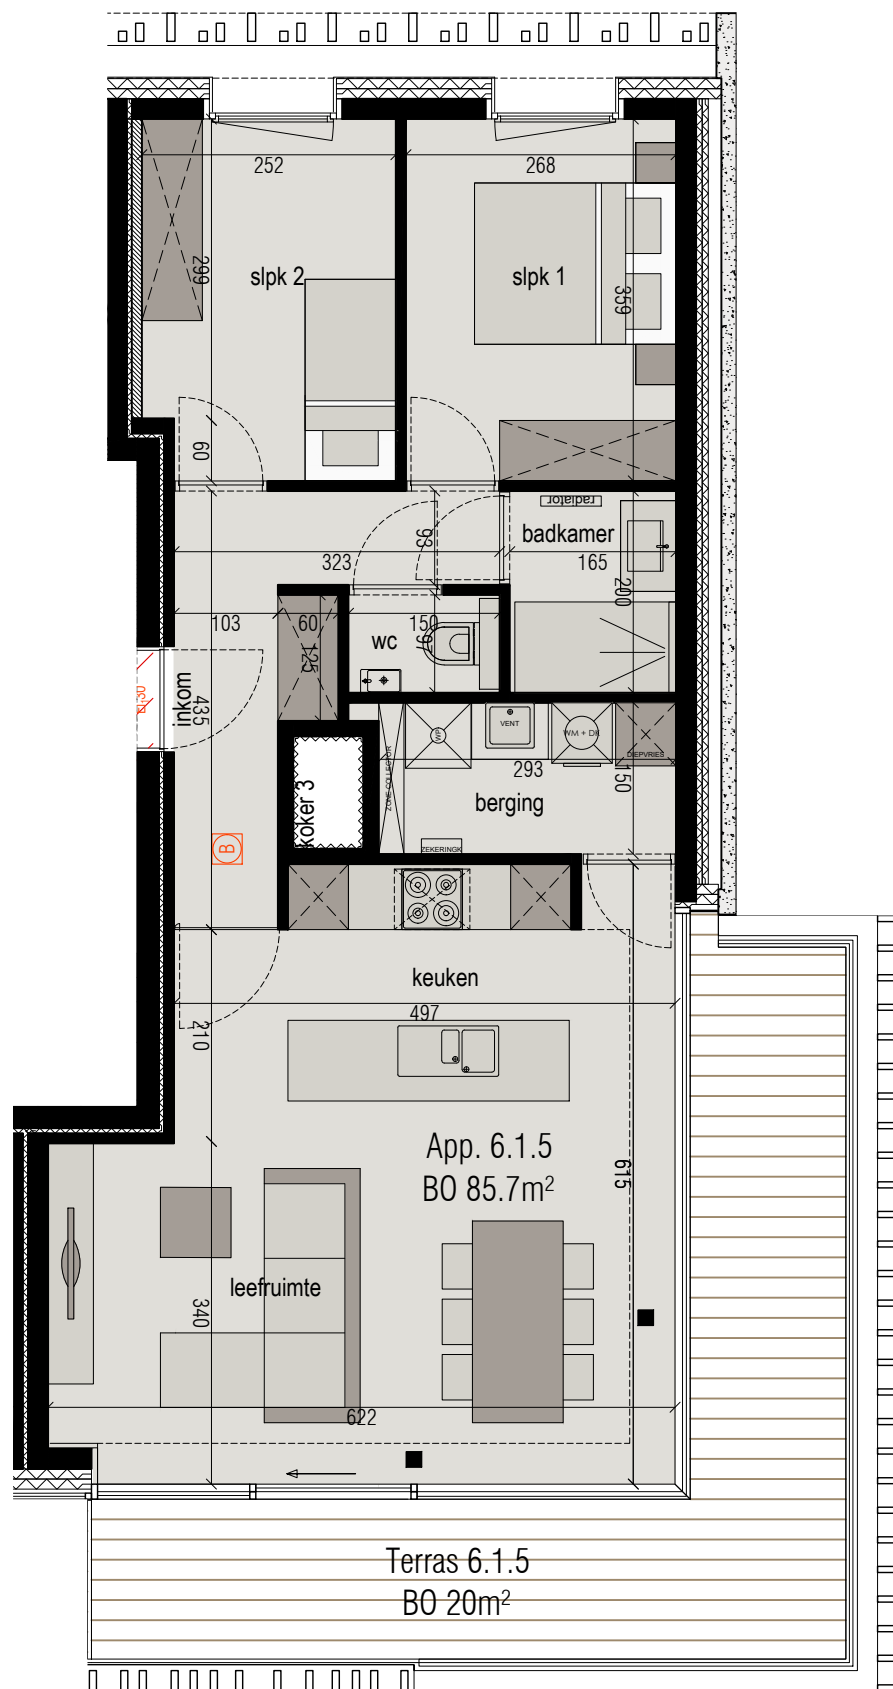

24/08/2023

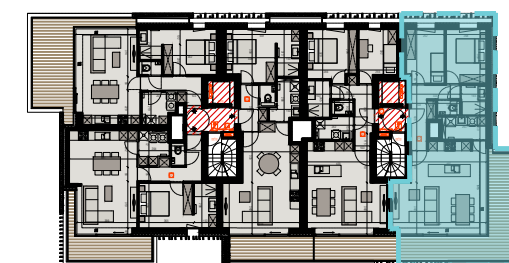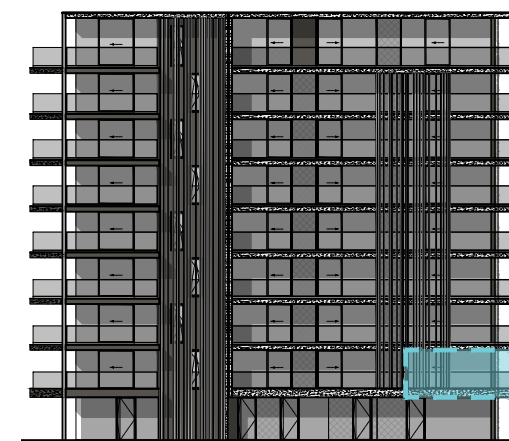

STAD IZEGEM

De bouwpromotor behoudt zich van het recht om wijzigingen aan te brengen aan de plannen. Alle afmetingen dienen ter plaatse opgemeten te worden, afwijkingen in maatvoering ten opzichte van de plannen zijn mogelijk en geen voorwerp voor prijsherzieningen. Het getoonde meubilair is enkel ter illustratie. Voor het meubilair inbegrepen in de prijs geldt enkel de beknopte beschrijving. De indeling van de keuken en de badkamers wordt enkel ter illustratie meegegeven. Voor meer detaillering in de plannen wordt verwezen naar de uitvoeringsplannen van de architect.

### BORDES

Bordes bvba  
Rijksweg 17,  
B-8870 Izegem

www.bordes.be  
info@bordes.be  
+32 51 67 67 57

### URBES

URBES bvba  
Nijverheidslaan 4-A,  
B-8560 Gullegem

www.urbes.be  
info@urbes.be  
+32 56 28 20 00

### GOVAERT & VANHOUTTE

architects

Govaert en Vanhoutte architects  
Oude Sint Annadreef 88-90,  
B-8200 Sint-Andries

www.govaert-vanhoutte.be  
info@govaert-vanhoutte.be  
+32 50 36 88 22