


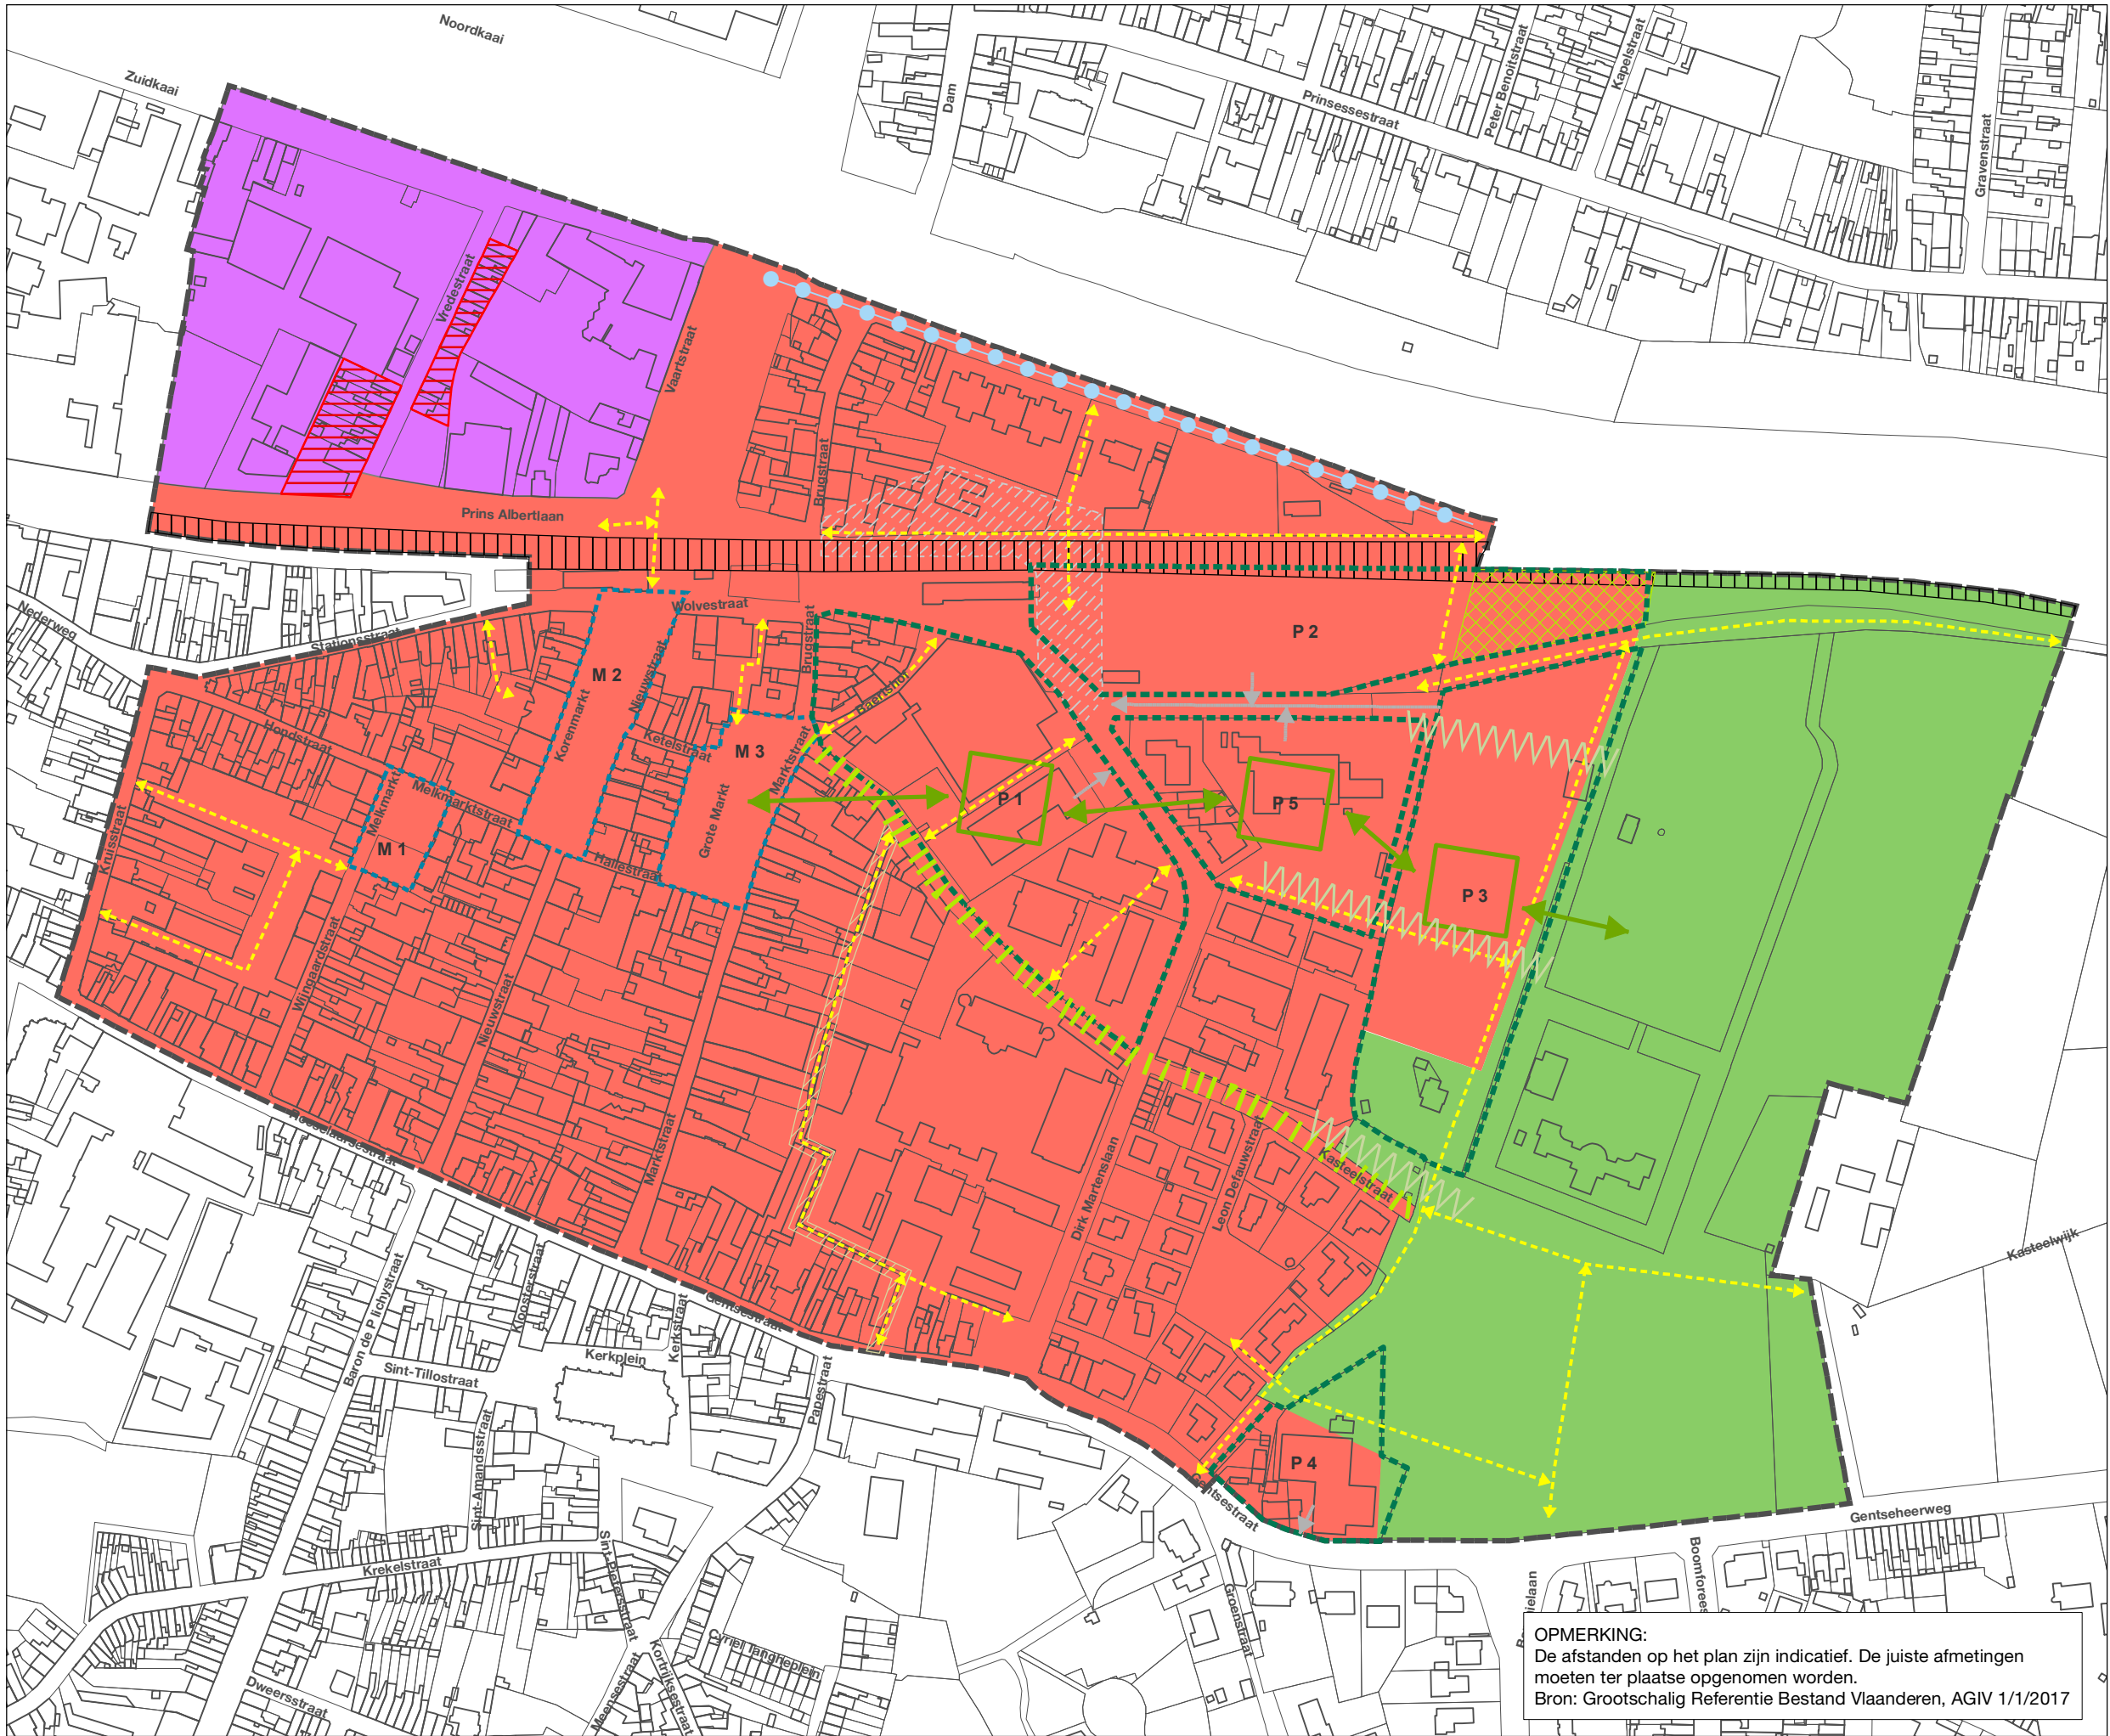

RUP Centrum

Grafisch plan

contouren RUP


- Bestemmingszones
- 3.2 stedelijk woongebied
 - 3.3 kasteelpark
 - 3.4 centrumbedrijvigheid

- overdrukken
- 3.5 historische woonstraat
 - 3.6 publiek toegankelijke functies
 - 3.7 marktpleinen (M1, M2, M3)
 - 3.8 bouwvrije strook langsheen het spoor
 - 3.9 bouwvrije groenzone
 - 3.10 reservatiegebied voor lijninfrastructuur
 - 3.11 't Kouterke (symbolisch)
 - 3.18 projectgebieden (P1, P2, P3, P4, P5)
 - 3.12 groene schakel (symbolisch)
 - 3.13 stedelijk waterfront (symbolisch)
 - 3.14 groene corridor (symbolisch)
 - 3.15 openbare trage verbindingen (indicatief)
 - 3.16 hoofdontsluiting projectgebieden (indicatief)
 - 3.17 doorzichten (indicatief)



RUP_36008_214_00410_00001
Definitieve vaststelling: Gemeenteraad d.d. 23.04.2019

schaal: 1:3500

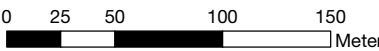

OPMERKING:
De afstanden op het plan zijn indicatief. De juiste afmetingen moeten ter plaatse opgenomen worden.
Bron: Grootchalig Referentie Bestand Vlaanderen, AGIV 1/1/2017