


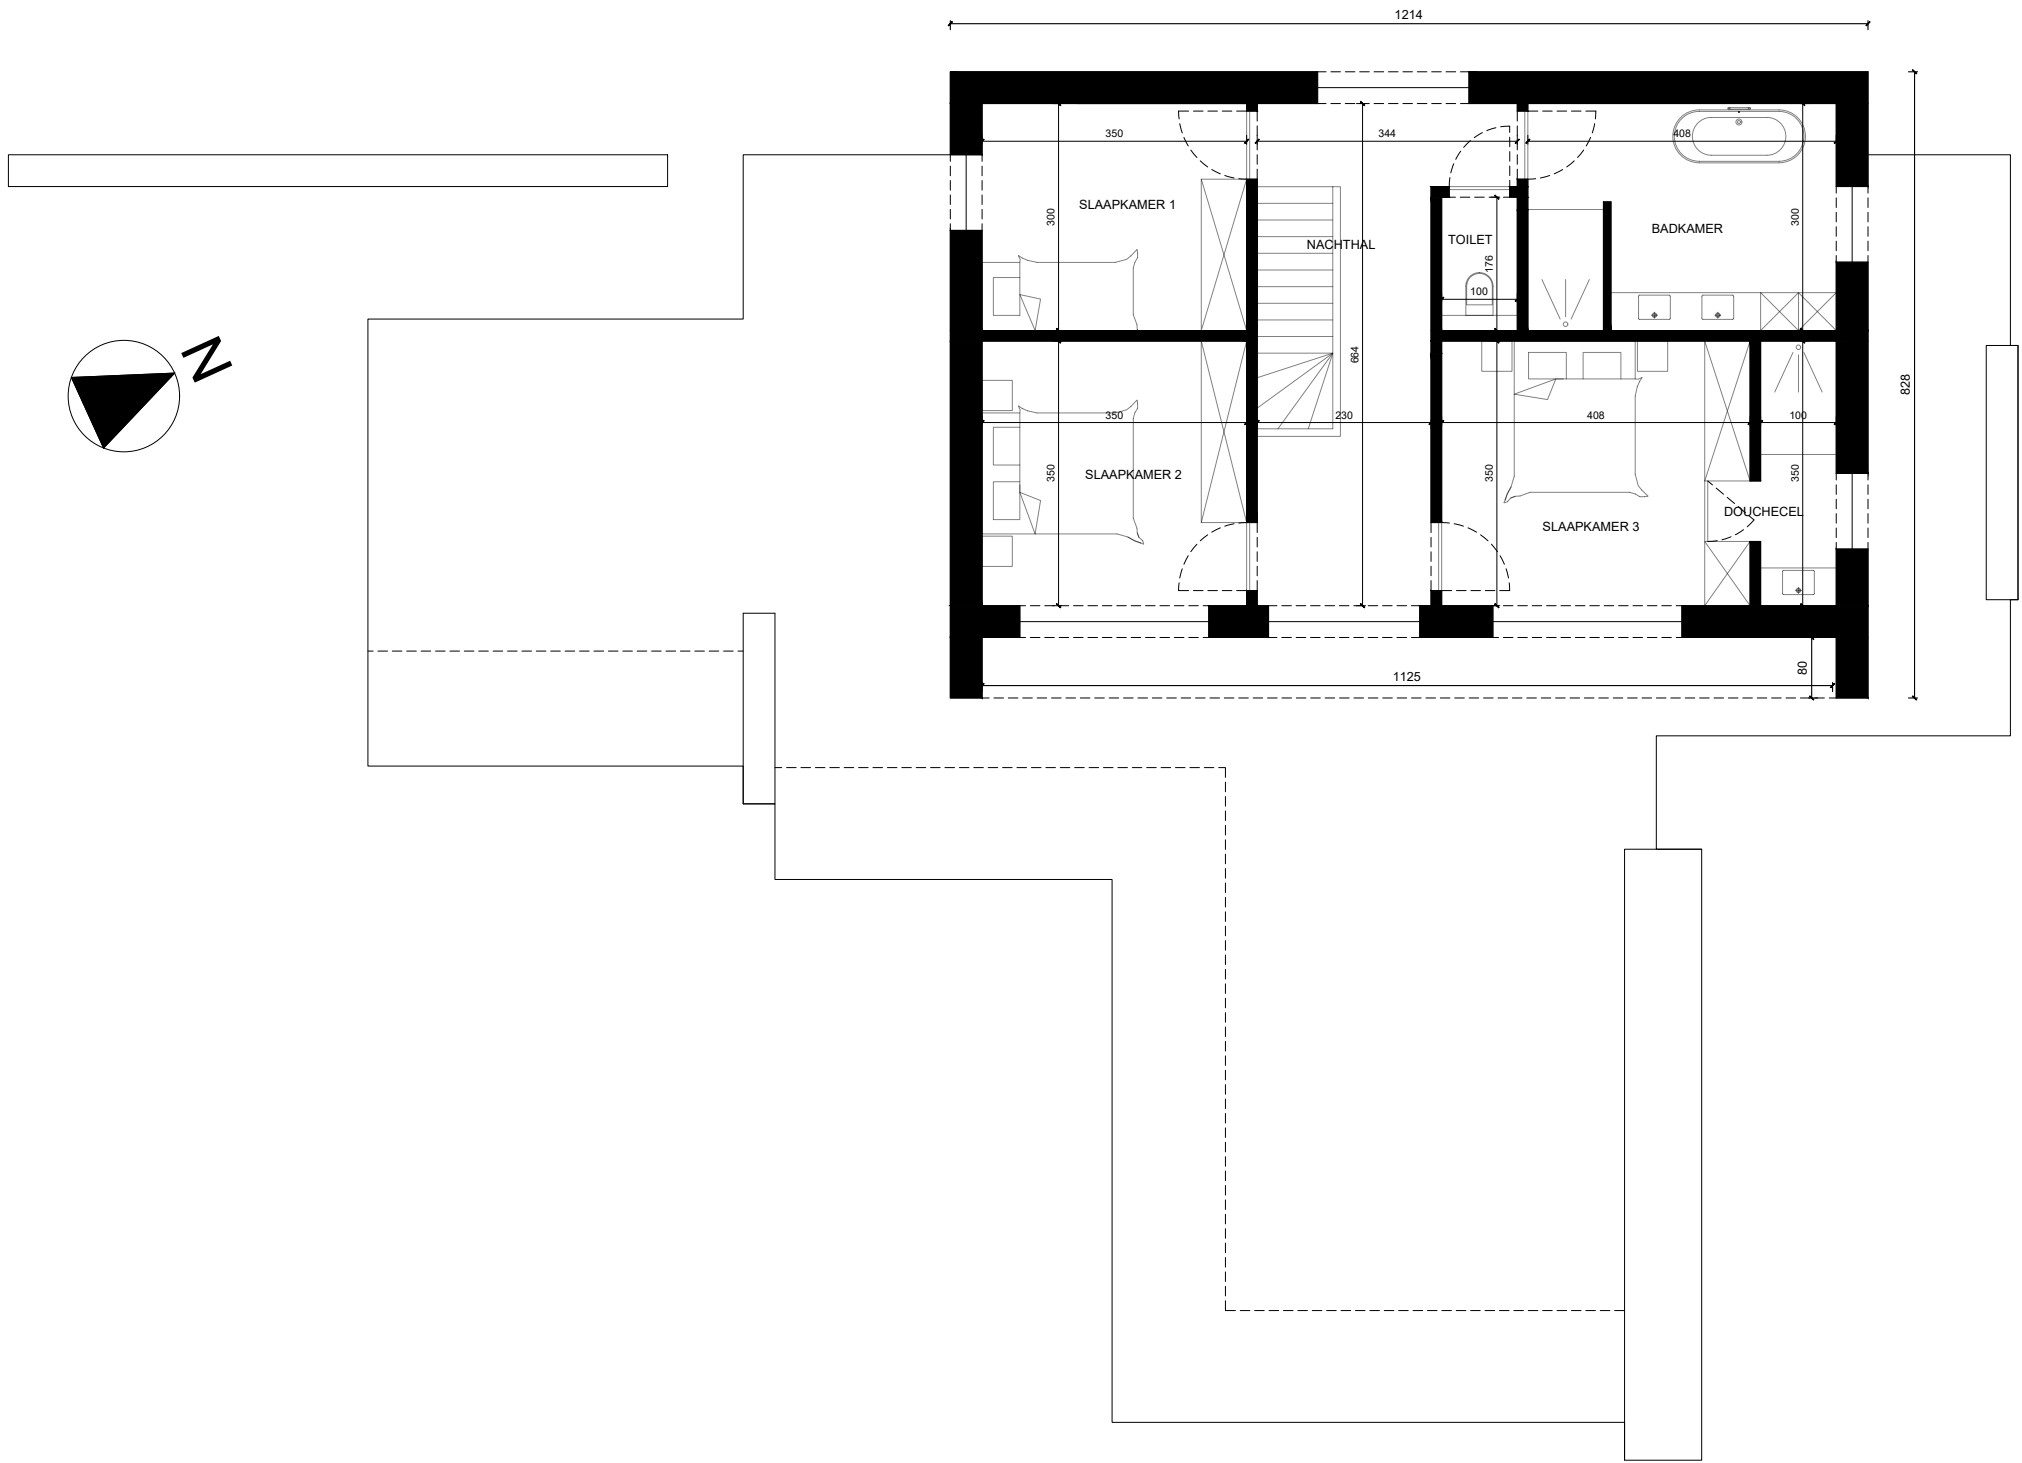

Verdiep plan

SCHAAL : 1:100 op A3
0 1 5
DATUM : 26/01/2024

bouwheer :
Dhr. & Mevr. Achternaam - Achternaam
Voornaam en Voornaam
Straatnaam nr
Postcode Gemeente

Het bouwen van een ééengezinswoningen
Wallemotestraat | 8870 Izegem

Van Damme · Vandeputte
architecten