
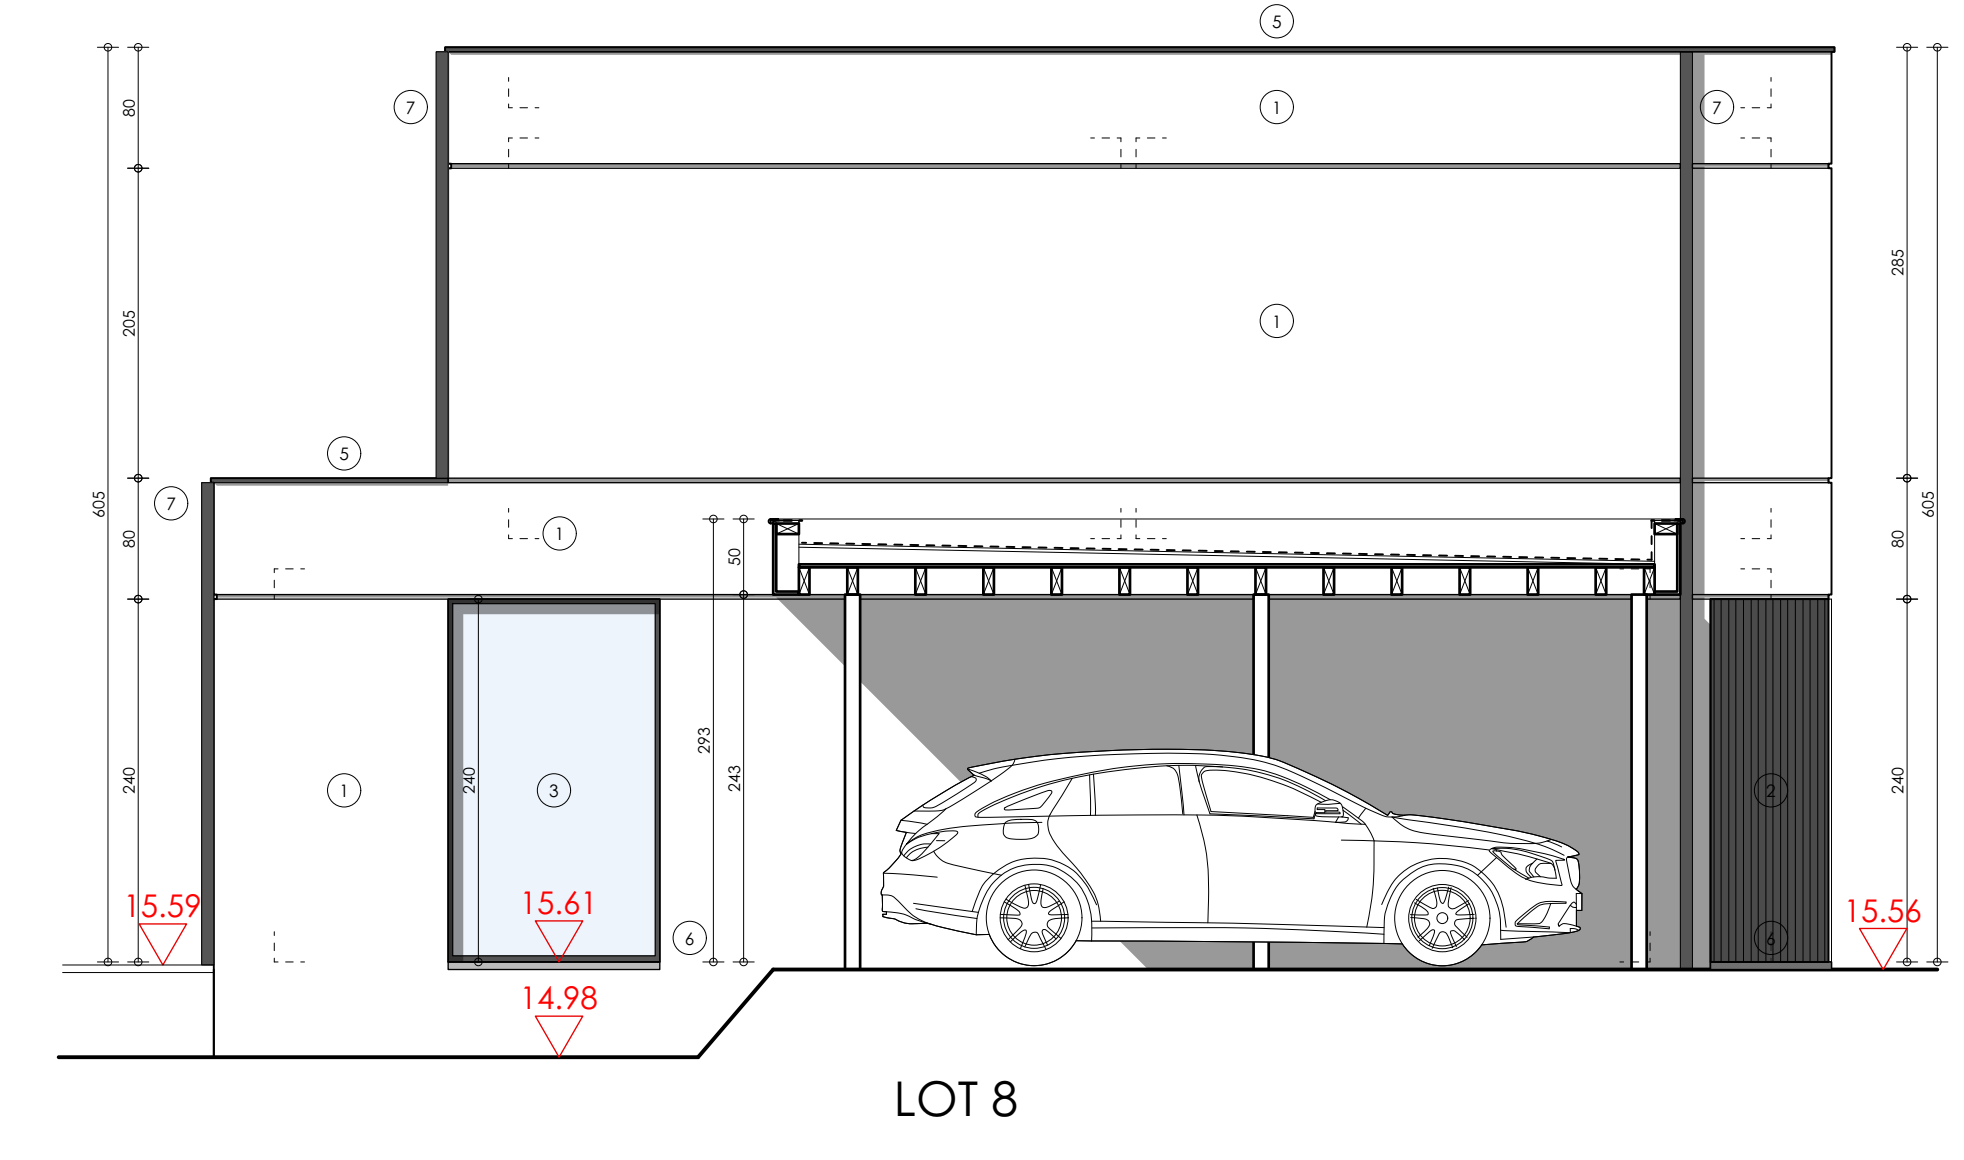
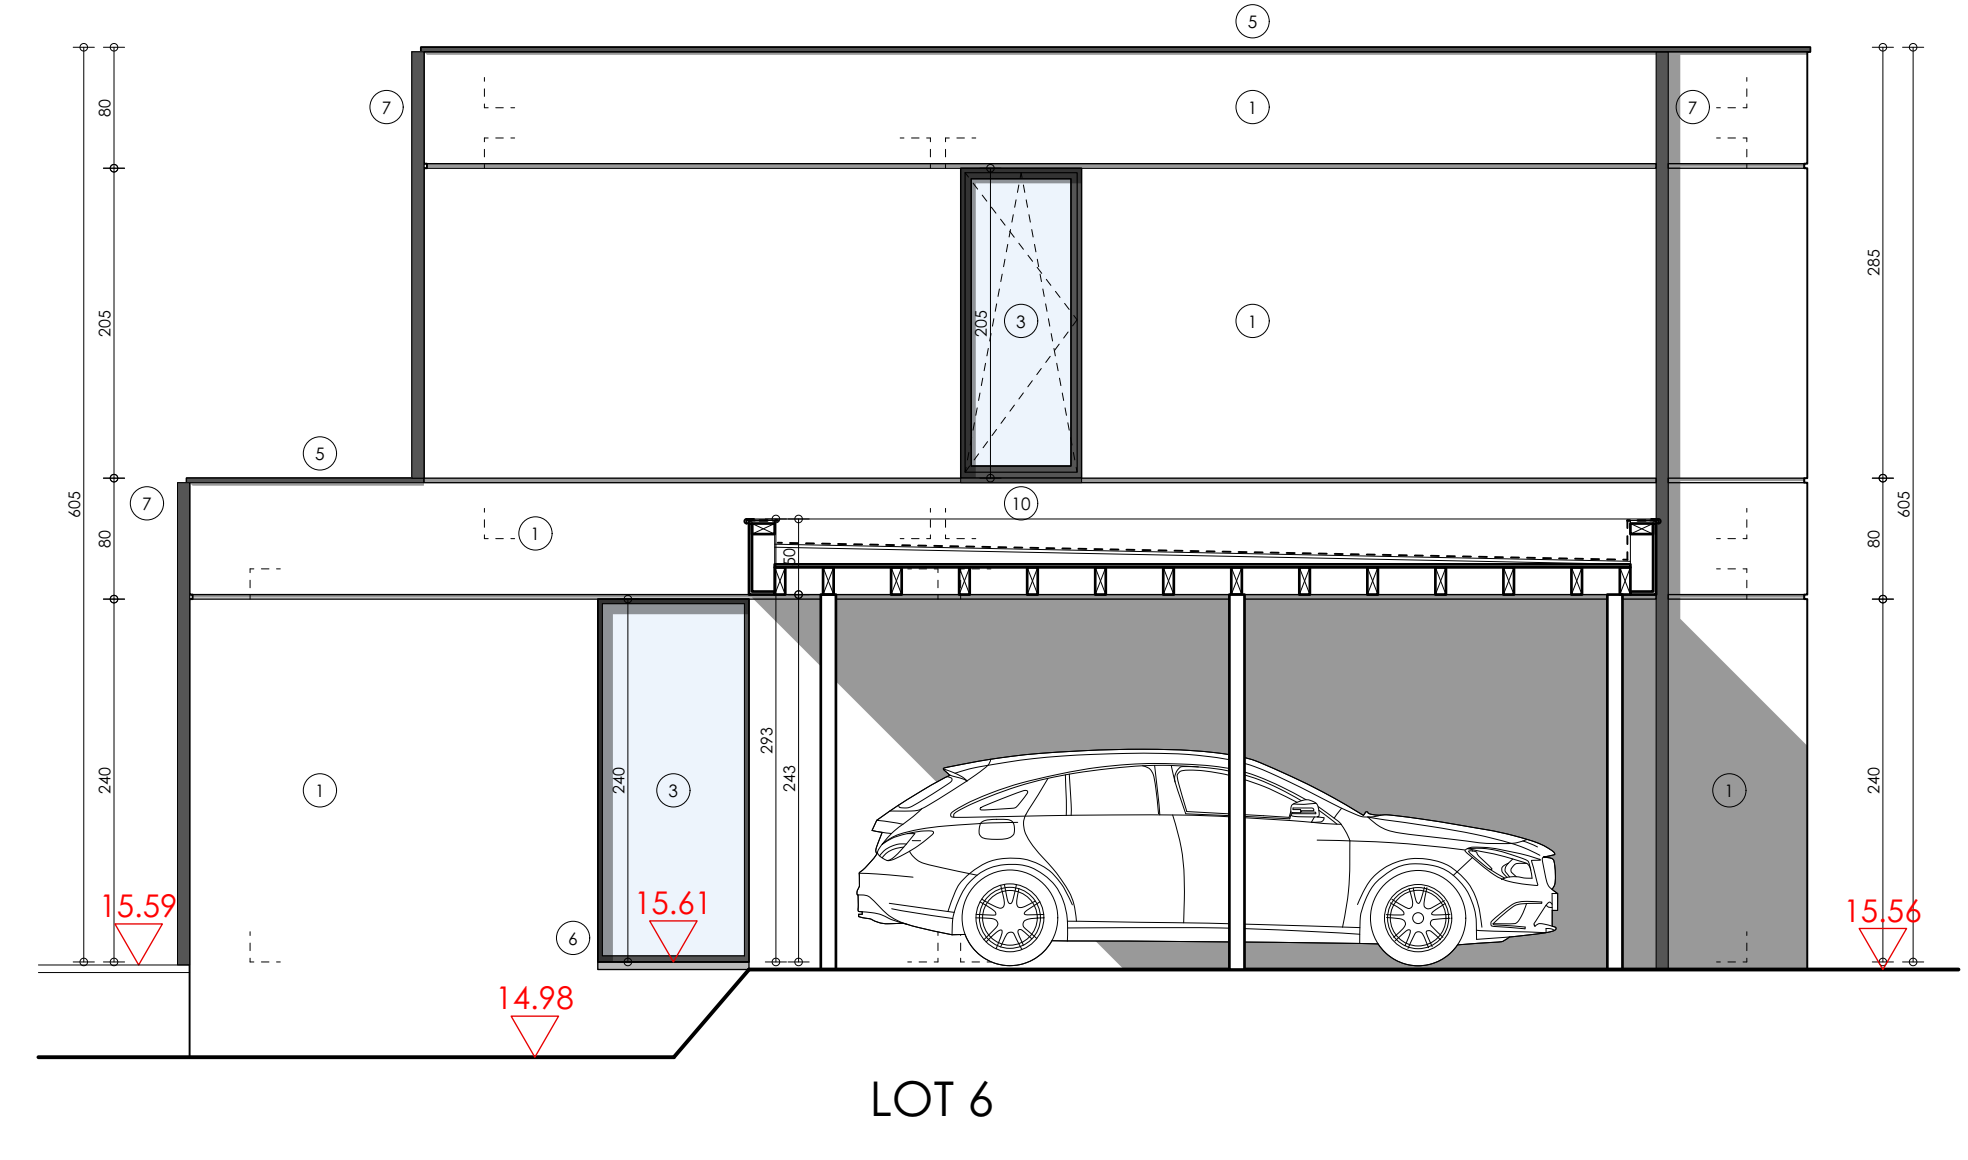
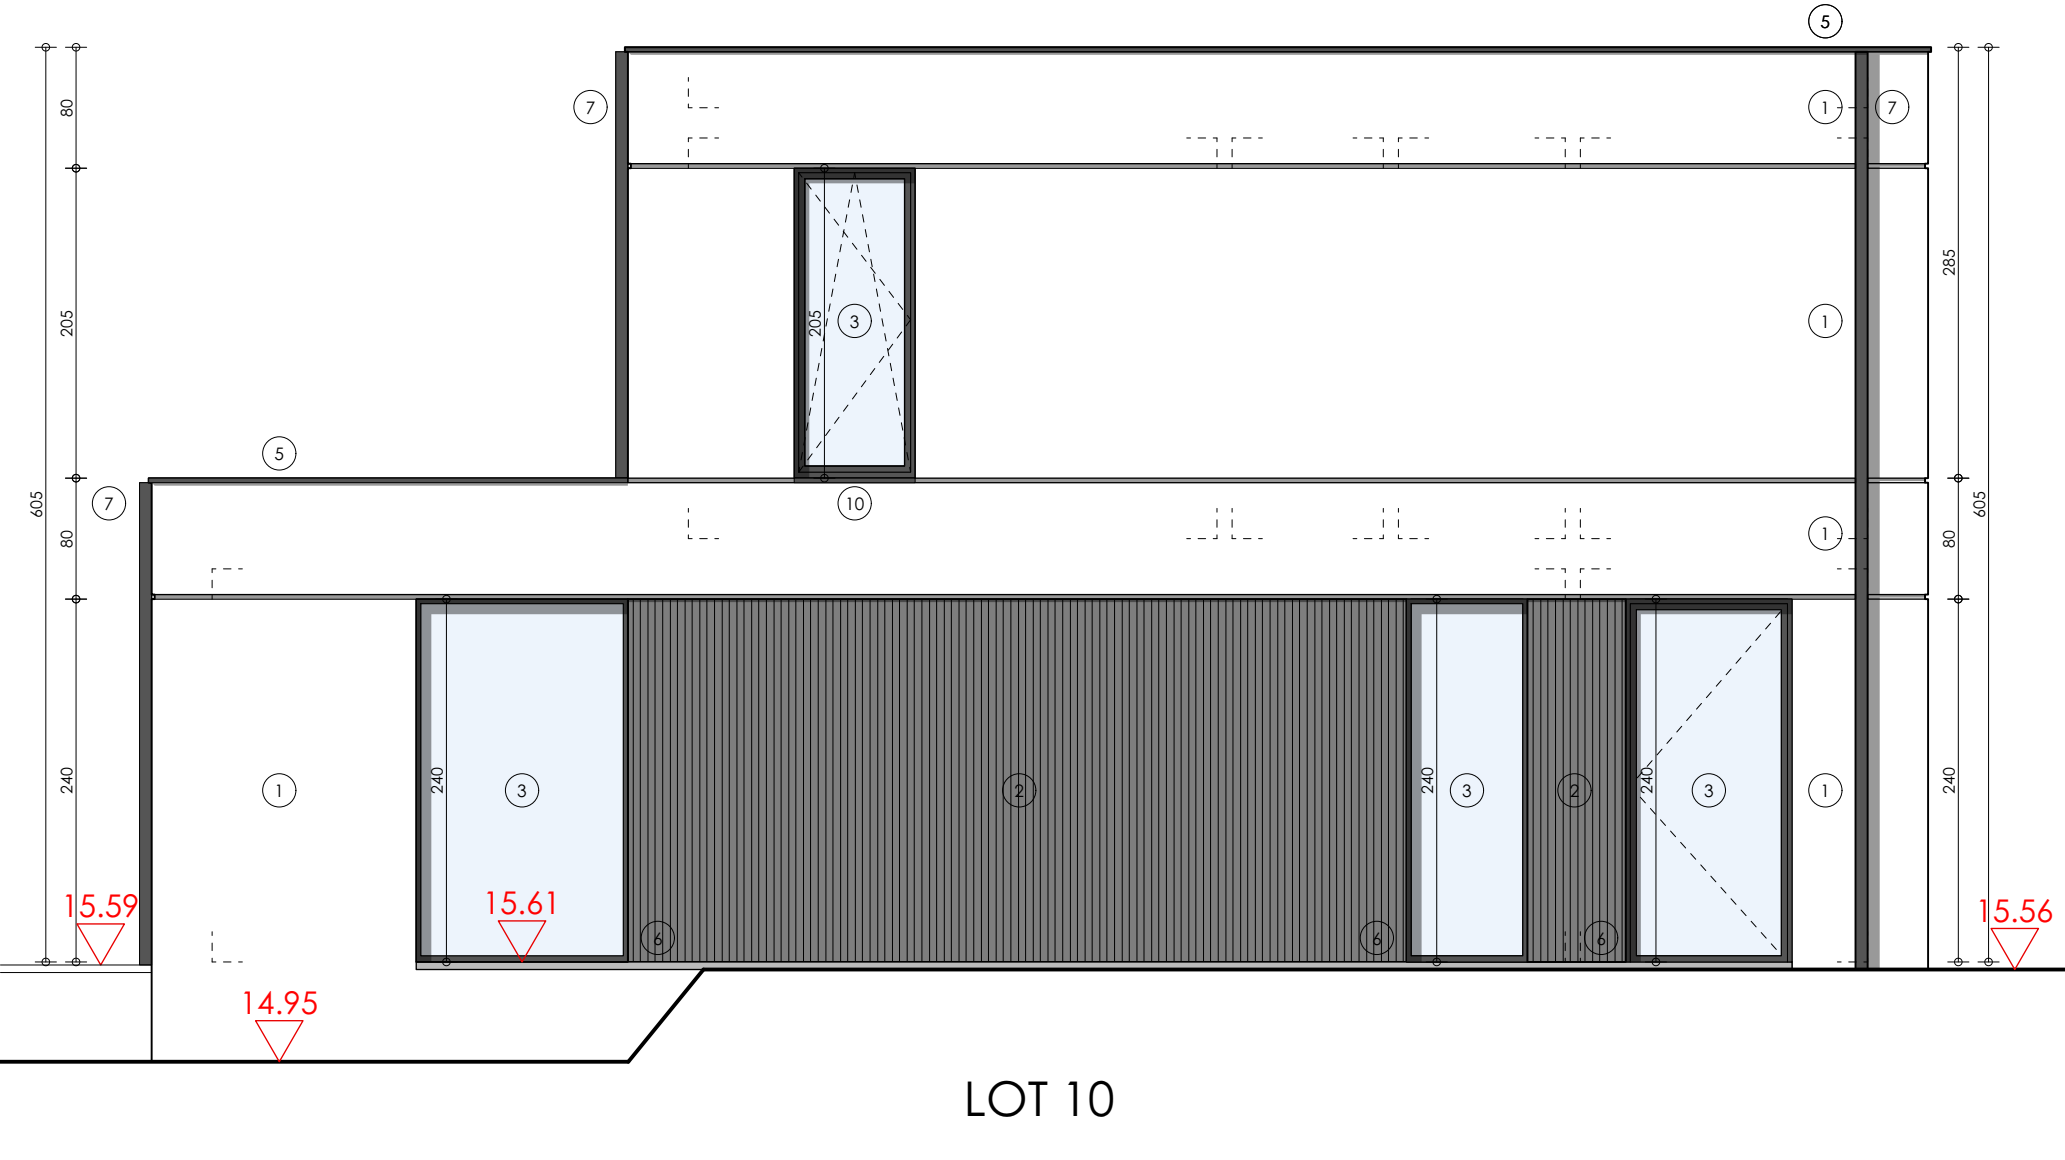
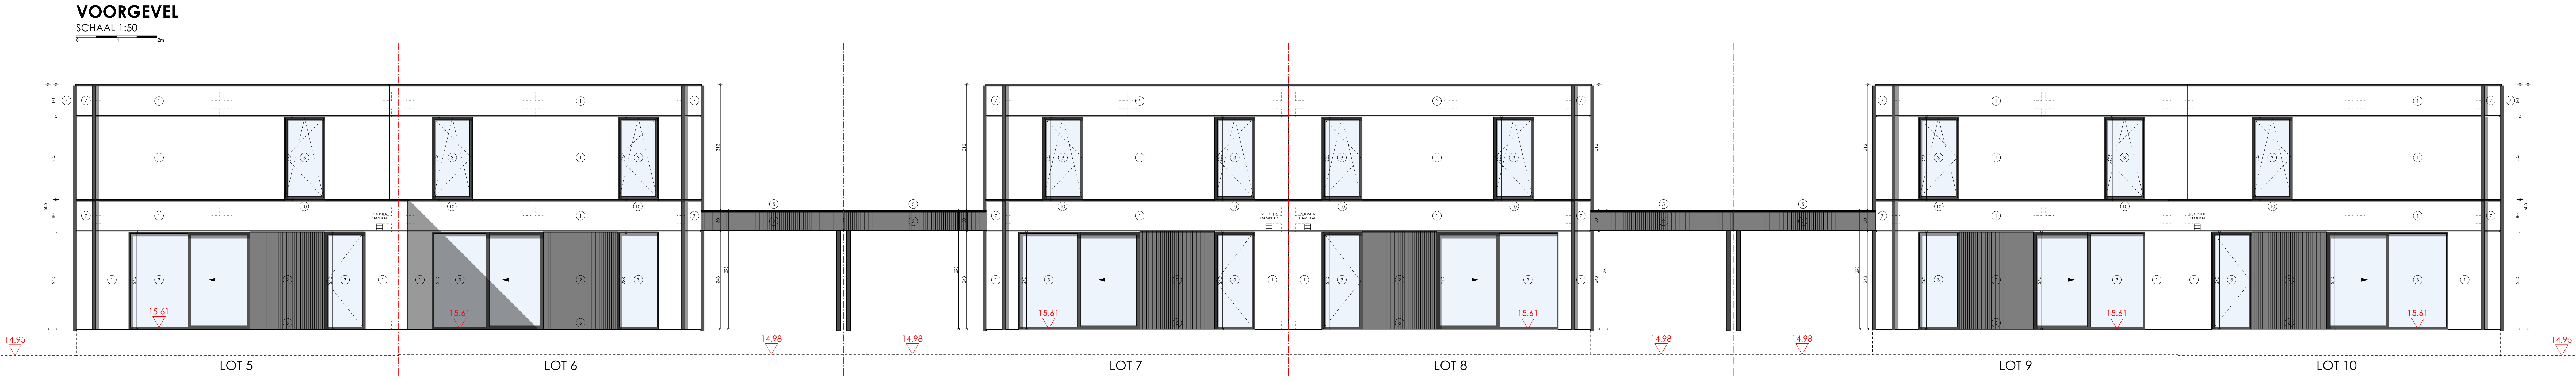


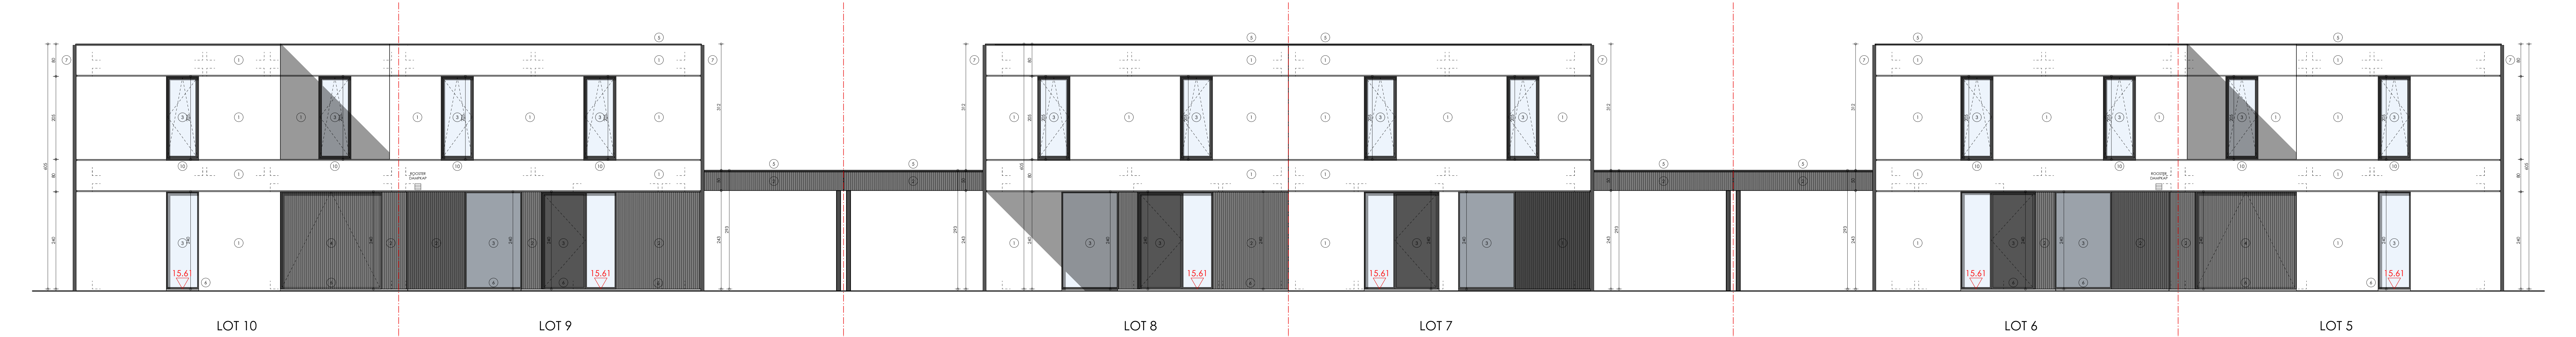

- legende: gevelmaterialen**
- 1 Gevelsteen - licht geruanceerd
 - 2 Verticale houten bekleding - donker geruanceerd
 - 3 Buitenschijfwerk - aluminium - donker geruanceerd
 - 4 Buitenschijfwerk aluminium met houten afwerking - donker geruanceerd
 - 5 Dakrand - aluminium kraal - donker geruanceerd
 - 6 Dorpels - blauwe hardsteen - natuurlijk
 - 7 RW-afleides - zink
 - 8 Raamprofiel - aluminium - donker geruanceerd




De bouwheer verplicht zich uitsluitend contracten of te sluiten met gerechtigde aannemers. Alle financiële gevolgen van het niet naleven hiervan zijn ten koste van de bouwheer.

De architect is niet aansprakelijk voor afwijkingen aan onderliggend plan waarvoor geen schriftelijk ondertekend akkoord van de architect.

Wijzigingen in uitvoering niet volgens het goedgekeurde bouwplan en de richtlijnen en bepalingen van de afgeleverde vergunningen, worden op kosten van de eigenaar(s) en aannemer afgebroken.

De aanvang van de werken zonder de architect te verwittigen, bepaalt de volledige verantwoordelijkheid van de eigenaar(s) voor mogelijke schade en gebreken, voortvloeiende uit deze onwettelijke handelwijze volgens v.b. 18.01.48 en v.b. 18.02.71.

De bouwheer zal, minimum 14 dagen voor aanvang der werken, de namen, van de door hem aangestelde veiligheidscoördinator en EP8-verslaggever doorsturen naar de architect.

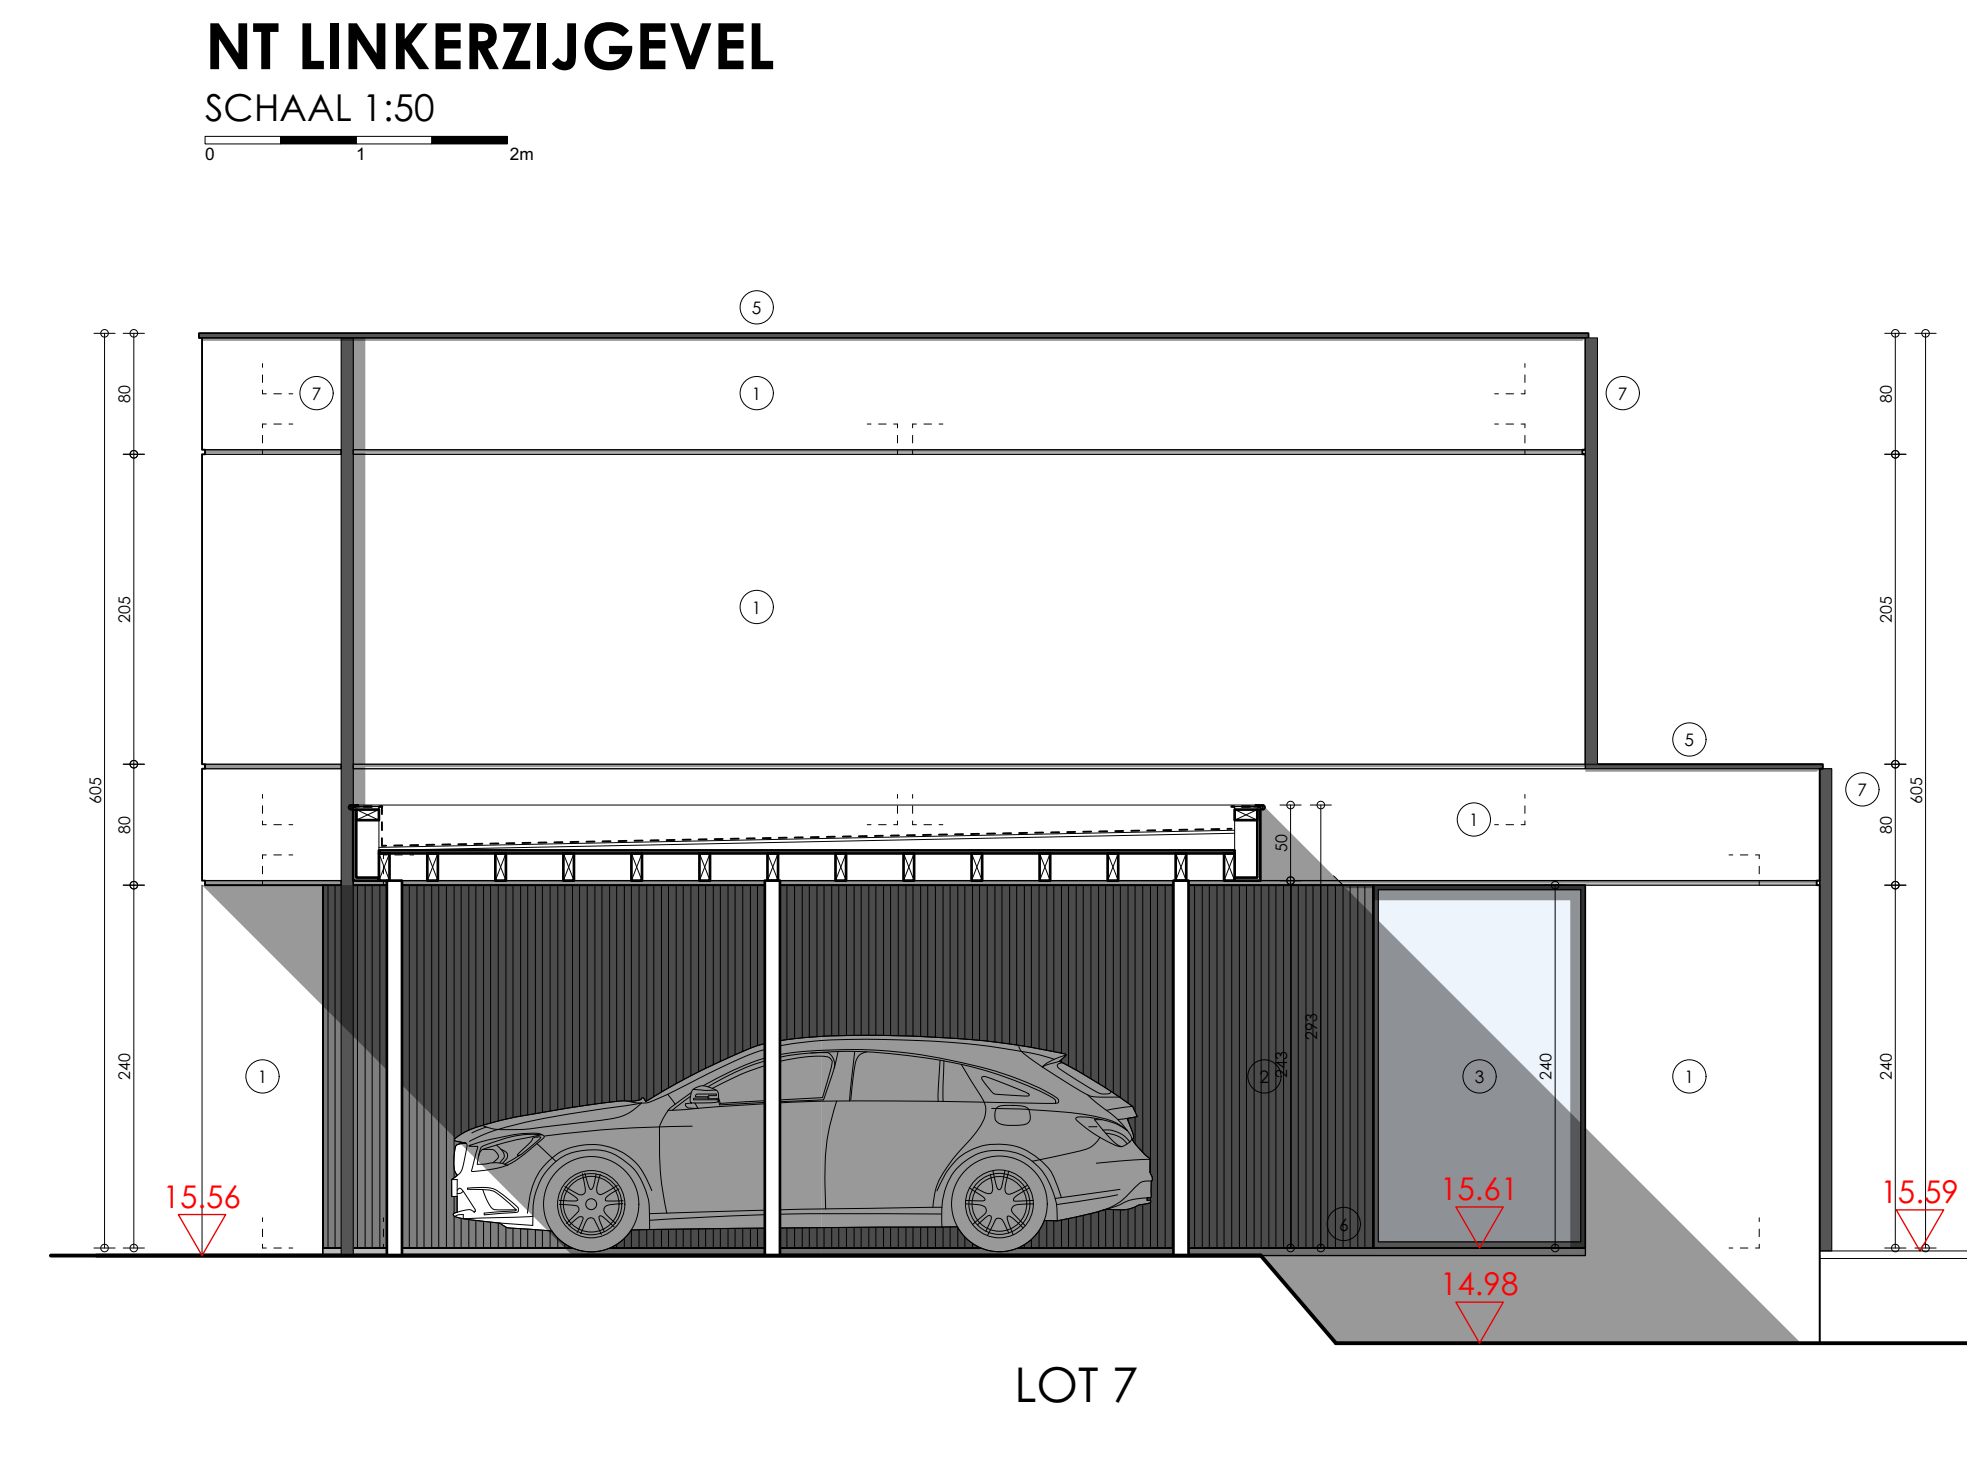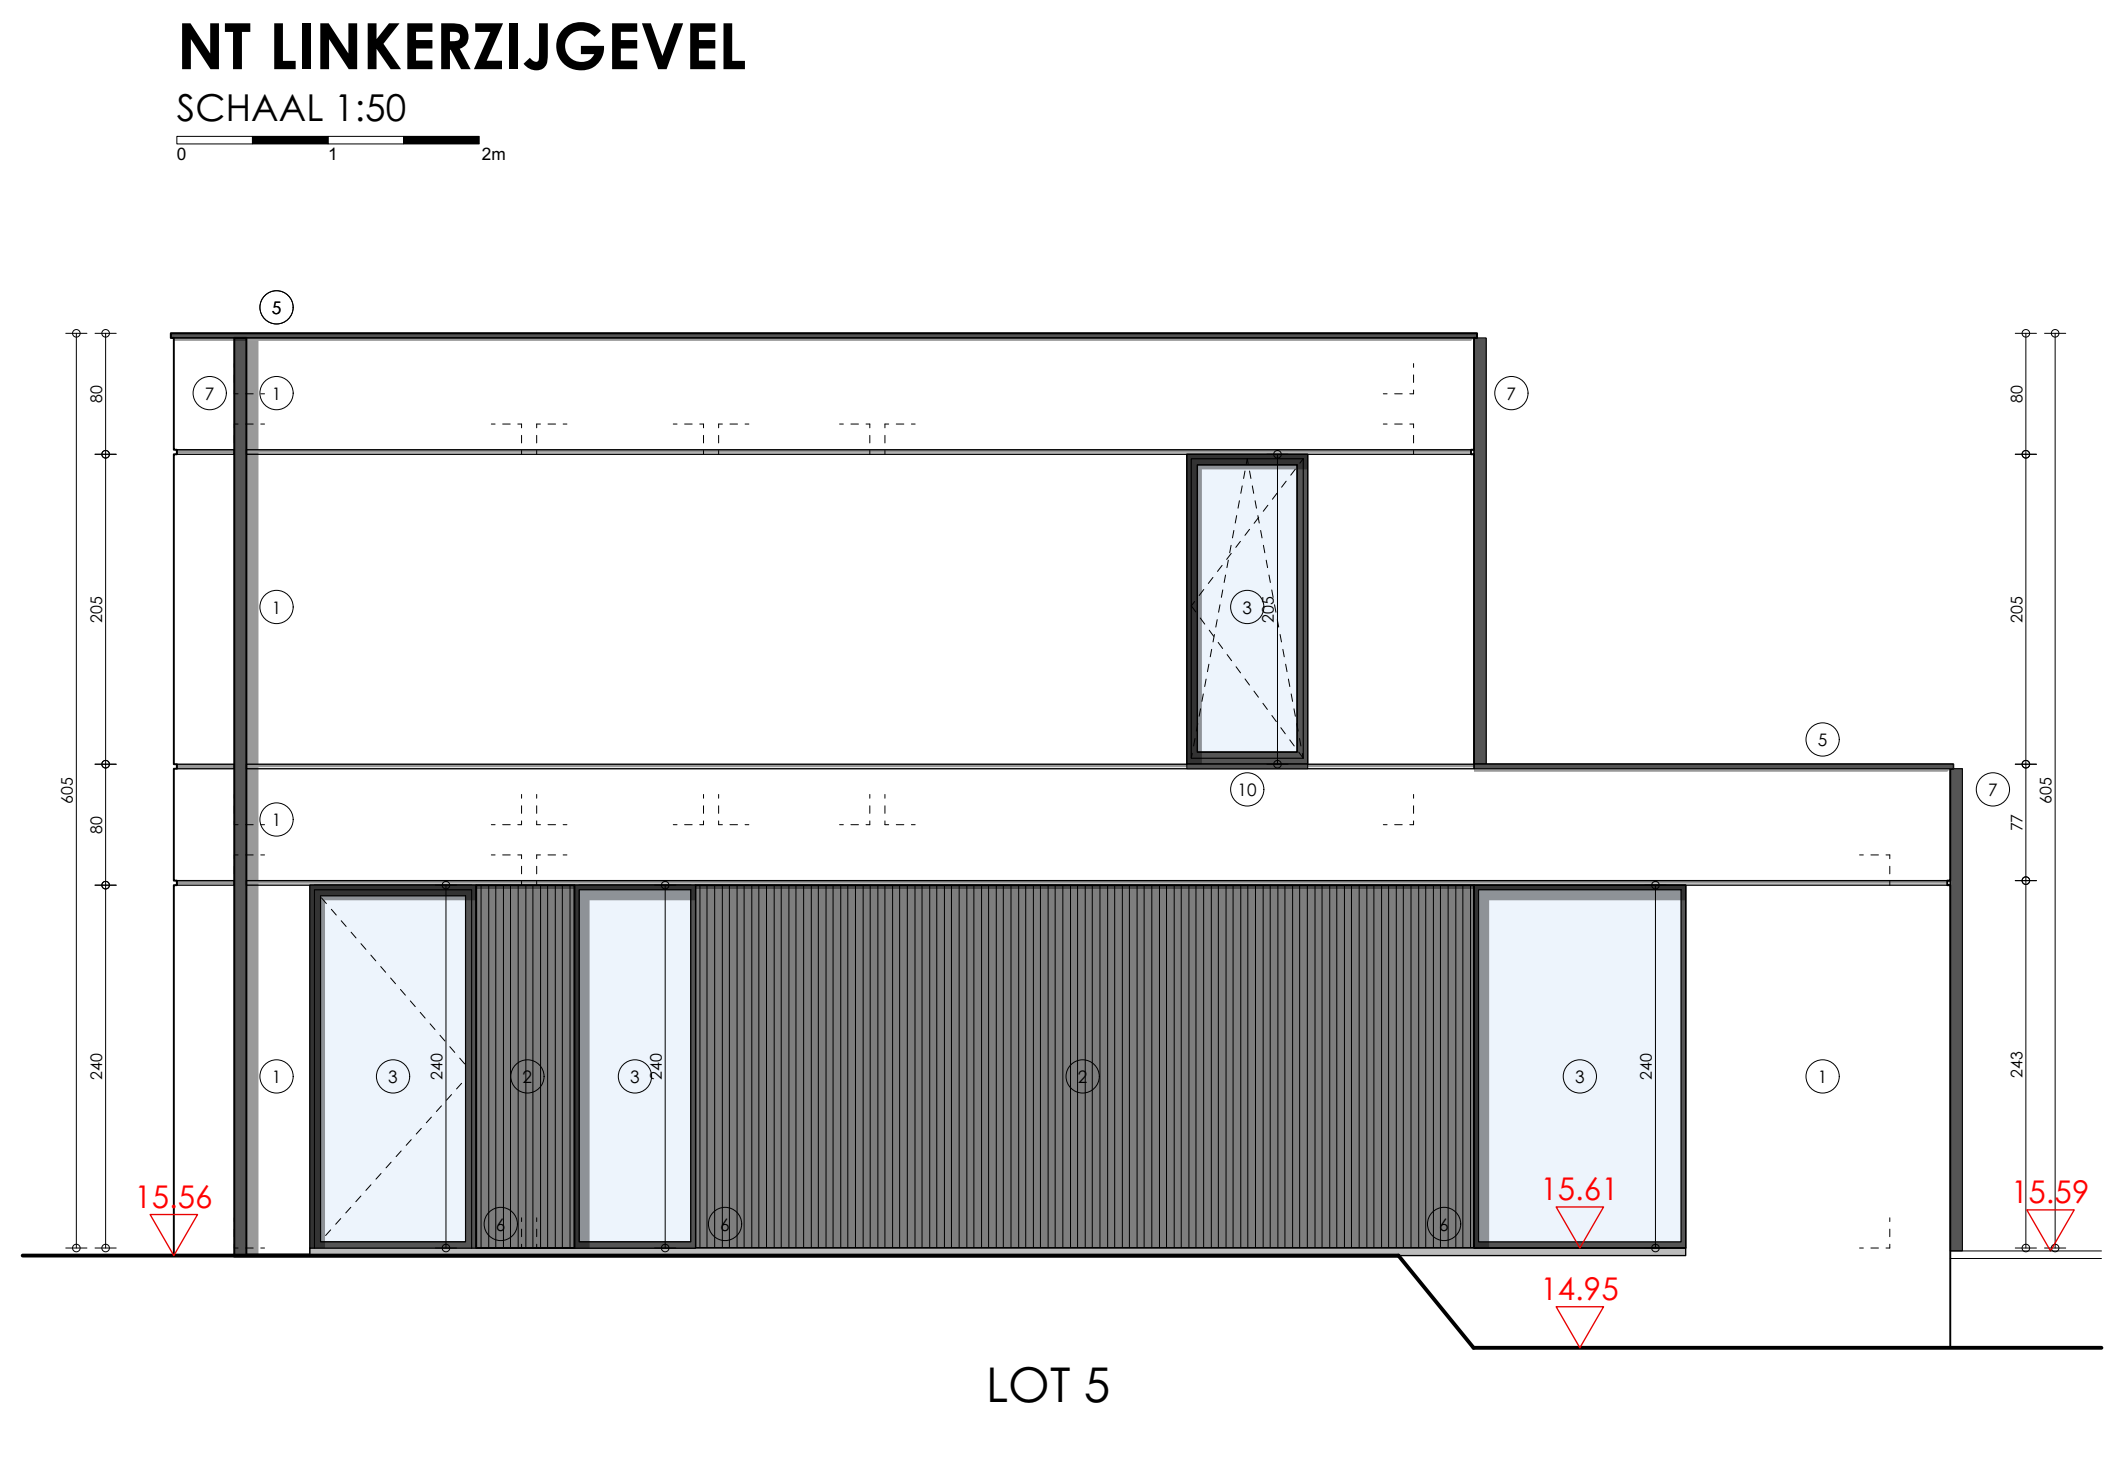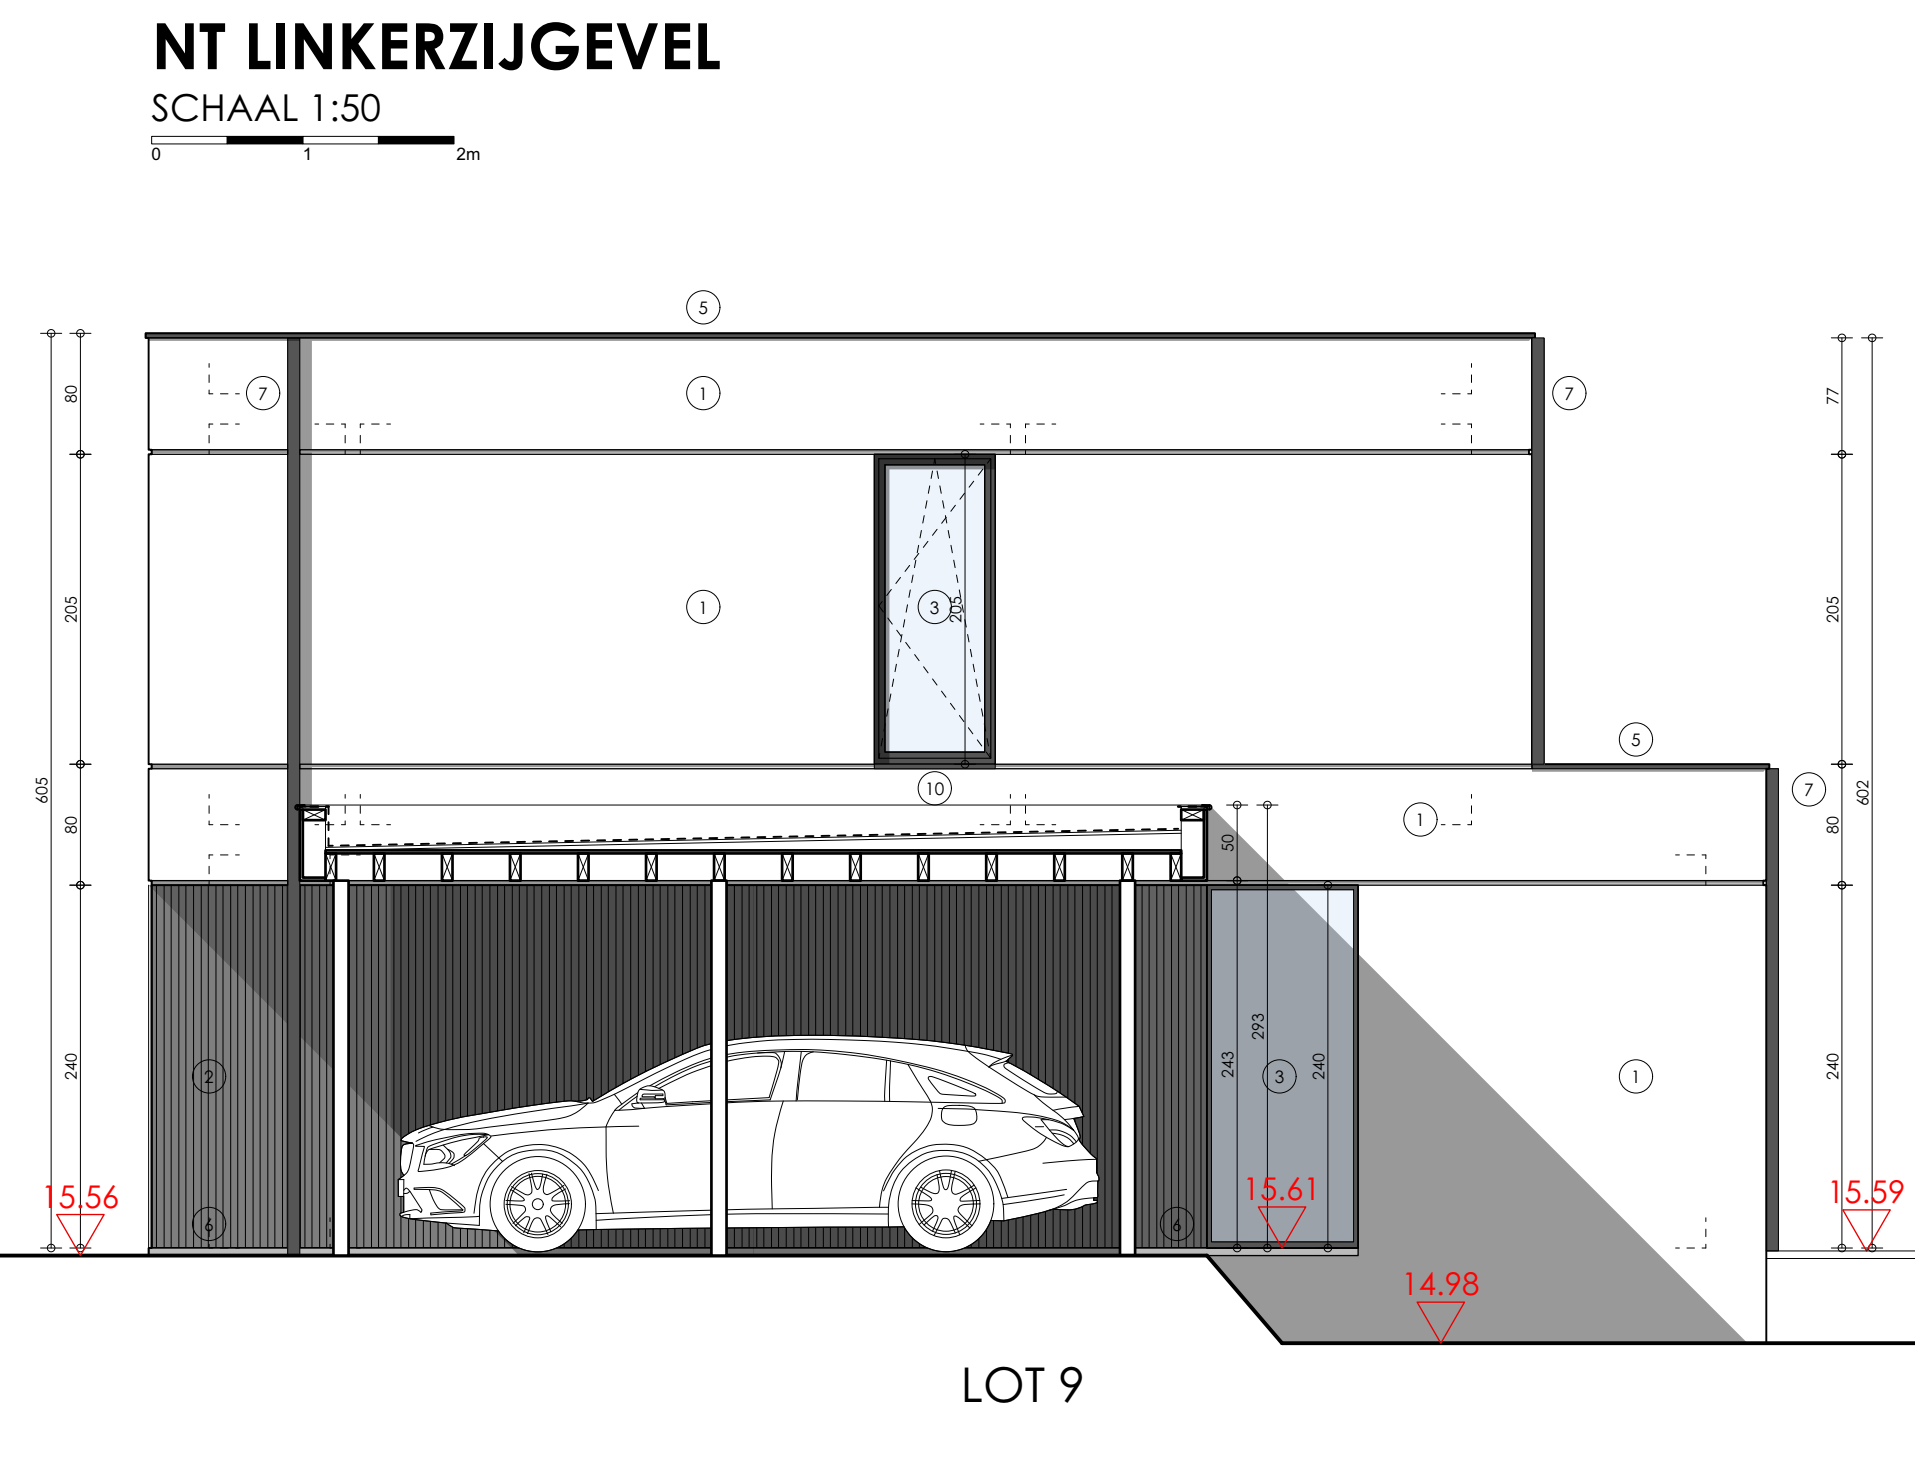

- legende: plannen / snedes**
- 1 aarde
 - 2 beton
 - 3 schelbouwsteen
 - 4 betonsteen
 - 5 beton stabiliteit ing.
 - 6 isolerende steen
 - 7 isolatie hard
 - 8 isolatie zacht
 - 9 gevelsteen
 - 10 gewelven
 - 11 zand
 - 12 dakbedekking pannen
 - 13 dakbedekking riet
 - 14 BT constructie
- legende: inplanting / terreinprofiel**
- 1 te behouden / bestaand
 - 2 te bouwen
 - 3 te slopen
 - 4 grasland
 - 5 asfaltverharding
 - 6 klinkerverharding
 - 7 rookmelder
- NT: nieuwe toestand**
BT: bestaande toestand
VT: vergunde toestand

Bouwen van zes woningen

bouwheer
Lapaire woningbouw BV
Labeekstraat 23
8800 Roselore
051 26 34 80
labai@lapaire.be

bouwplaats
Nijverheidsstraat / Bareelweg lot 5-10
8710 Wielsbeke
afdeling 1, sectie B, rns. 617M, 617K, 617L, 617H, 617G, 617F, 617E

planversie
28/03/2024 EC goedgekeurd voorontwerp
28/03/2024 EC bouwvergunning
04/04/2024 EC aanpassing bouwvergunning
03/05/2024 EC aanpassing rotering + overname stabiliteit

dossiernummer
230262

plannummer
3 / 4

inhoud
NT voorgelids
NT achtergevels
NT linker zijgevels
NT rechter zijgevels

gc architecten
Veldstraat 74
8760 Meulebeke
051 - 48 85 48
info@gcarchitecten.be

GC