



2x TIRA-TREK ZR 32 (52/63)

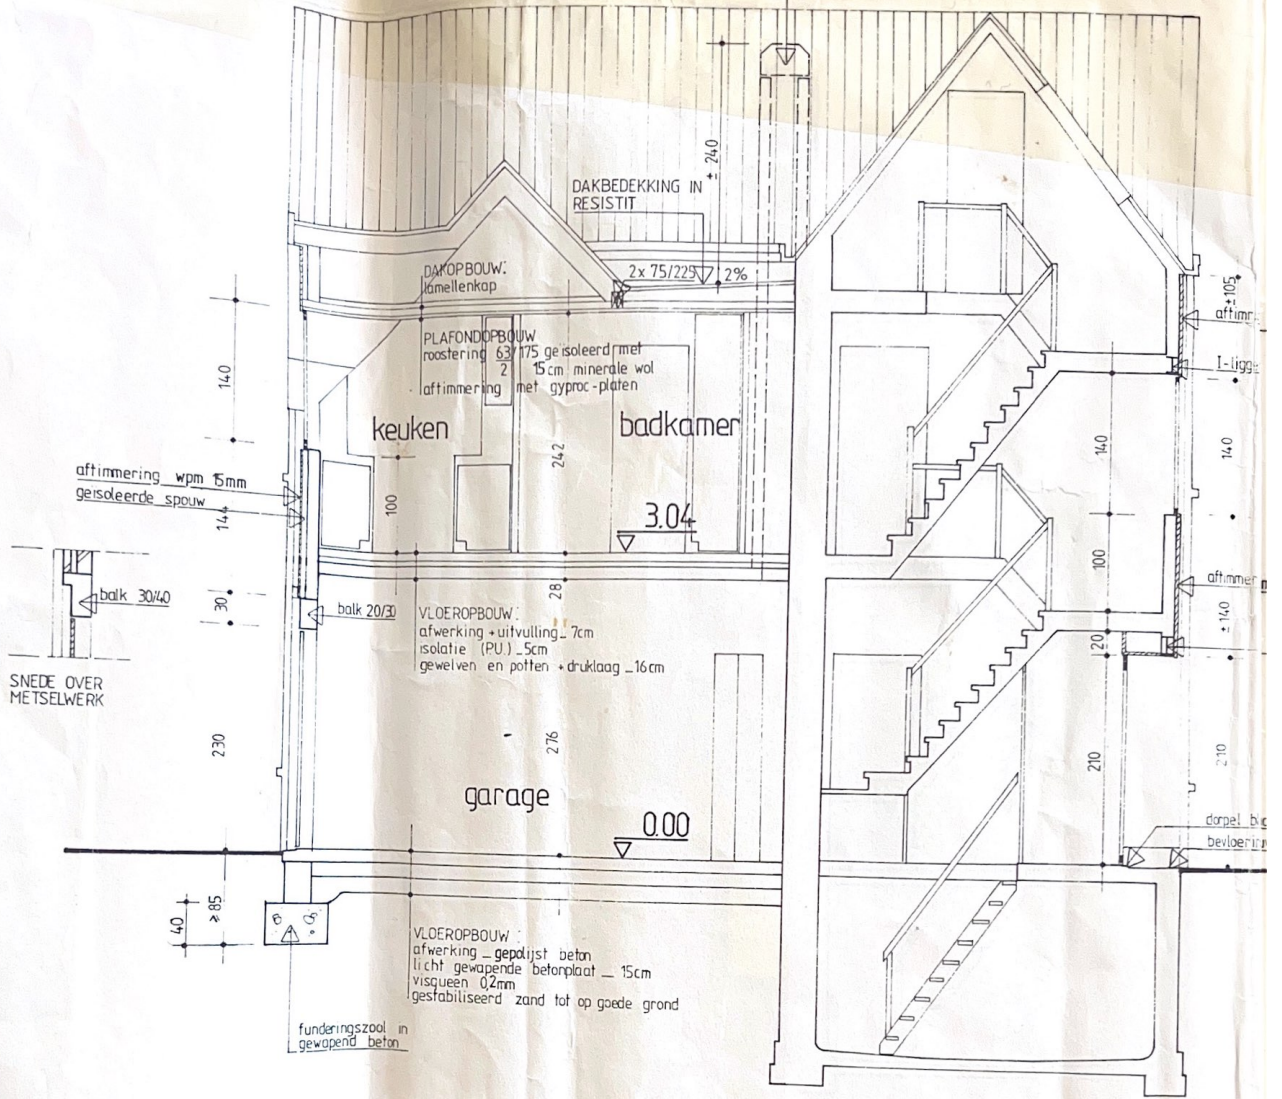

DOORSNEDE AB



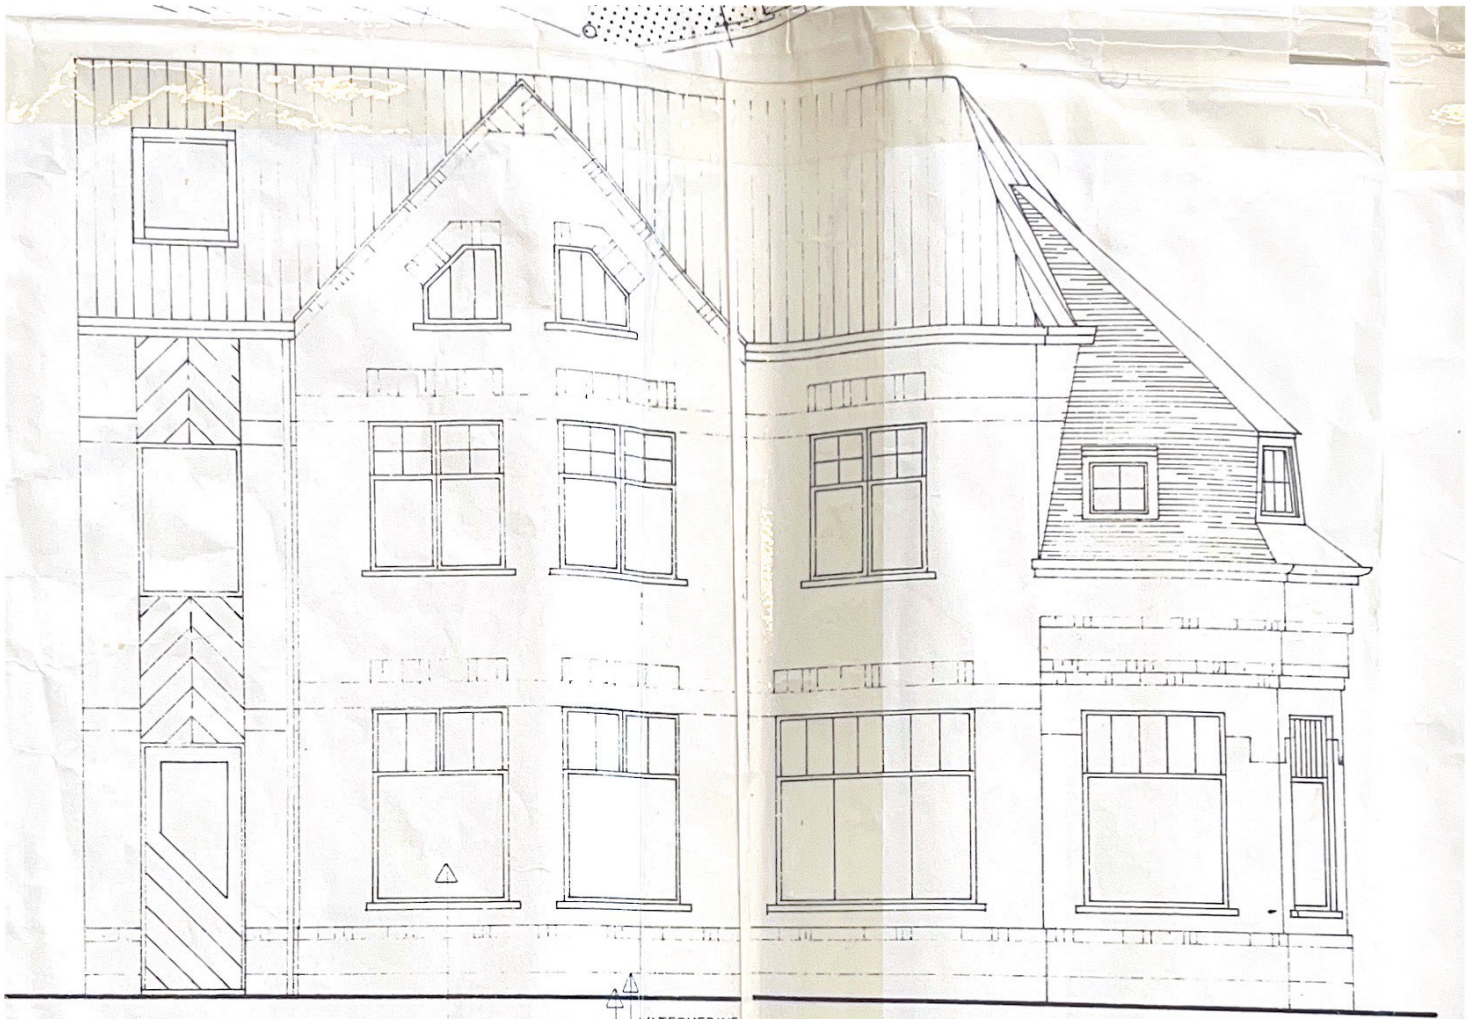

SPIEGEL


WATERKERING
PLINT IN BLAUWE HARDSTEEN

INKOM APPARTEMENT

GEVEL EIGENHAARDSTRAAT

foto 1

foto 3

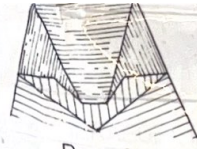

BOUWHEER

Rozeniaan 22
8700 IZEGEM

BOUWPLAATS

PROVINCIE West - Vlaanderen

ADRES Vlasgaardstraat 1 IZEGEM

KADASTRALE LIGGING C 197 e³

ONTWERP

verbouwen van een hoekhuis tot winkel en appartement

PLAN

UITVOERINGSPLAN

AKKOORD VOOR UITVOERING

DE ARCHITEKTEN

DE BOUWHEER

DE AANNEMER


veranderingen aan het bouwplan in uitvoering niet overeenkomstig de goedkeuring worden op kosten van eigenaar en aannemer afgebroken.
de architecten zijn NIET AANSPRAKELIJK voor dergelijke afwijkingen. KB 18.01.1968 / 06.02.1971

SYM	WIJZIGING

bernard lambert
guido vancoppenolle
architekten

Spanjestaat 197 - 8800 ROESELARE
tel. 051/22.86.28

DATUM April 1985		SCHAAL 1/50	
DOSSIER	PLAN	BLAD	VERVANGT
8 4 0 5		03	

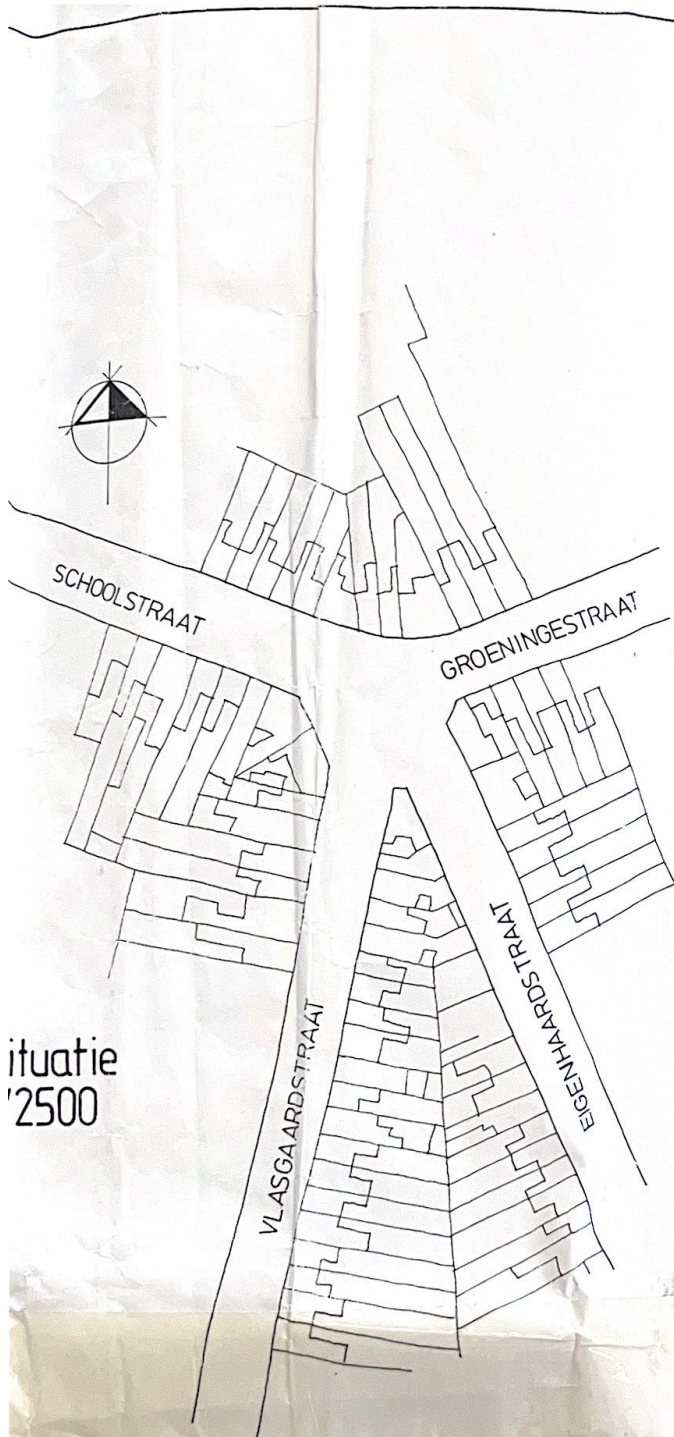

ituatie
'2500

ligging
1/12500

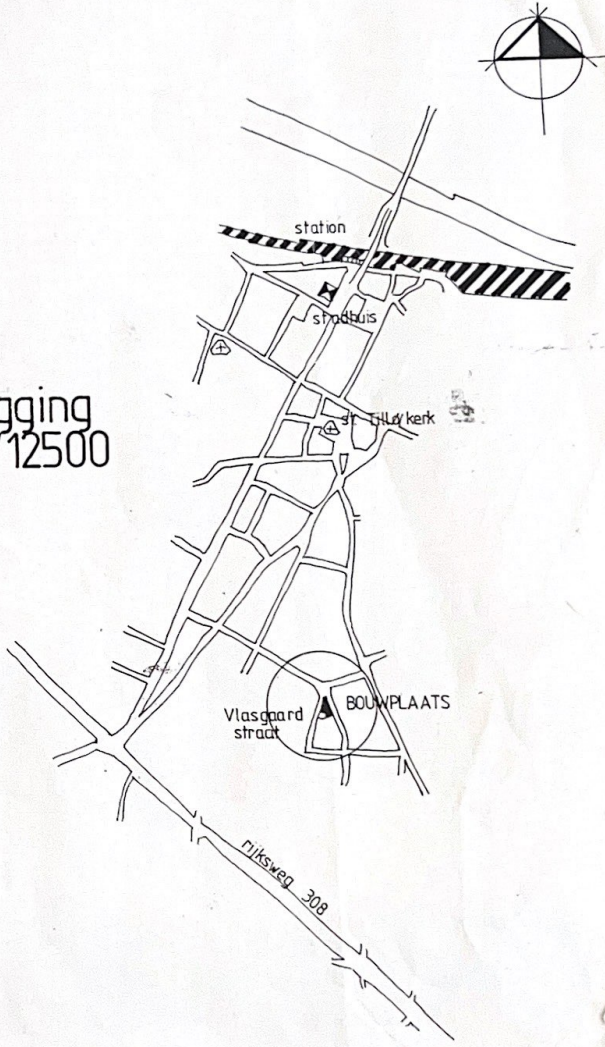


foto 2
↓

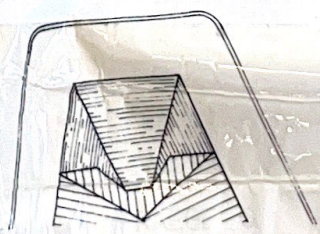


foto 3
↗

foto 1

ROUWHEER

Rozenlaan 24
3520 IJZEGEM

Zolderplan

