


GEVELPLANNEN

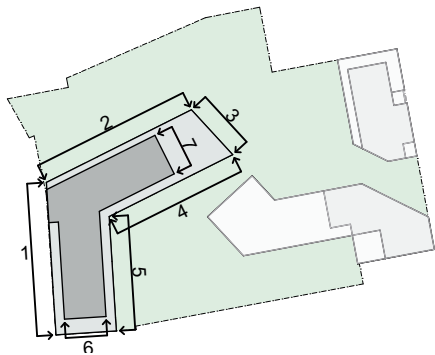


1 VOORGEVEL




2 ZIJGEVEL LINKS

GEVELPLANNEN

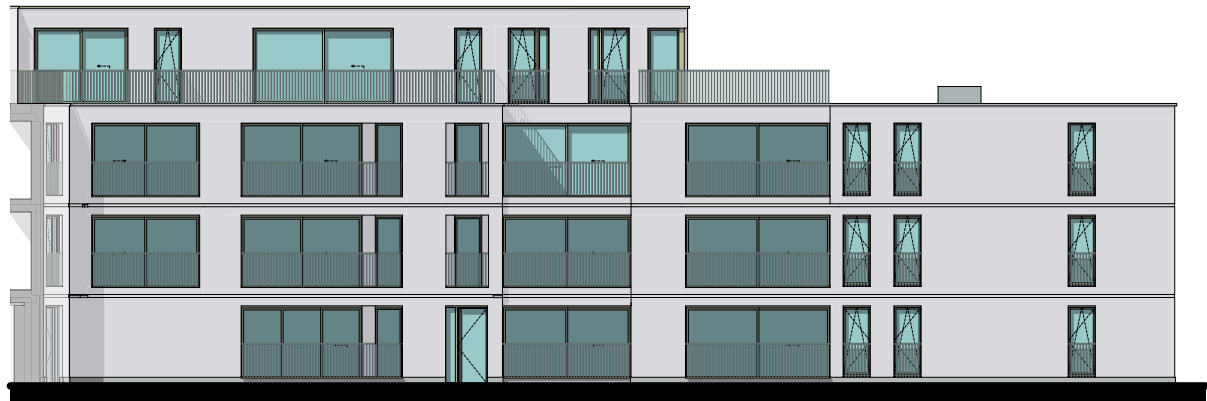

4 ACHTERGEVEL

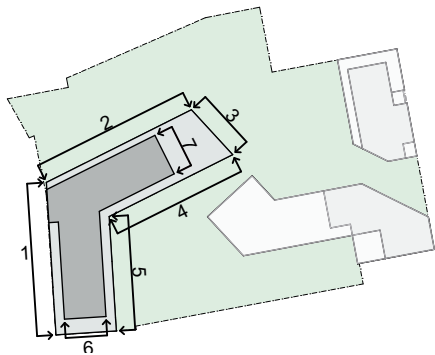

5 ACHTERGEVEL



GEVELPLANNEN



3 ACHTERGEVEL



6 ZIJGEVEL RECHTS

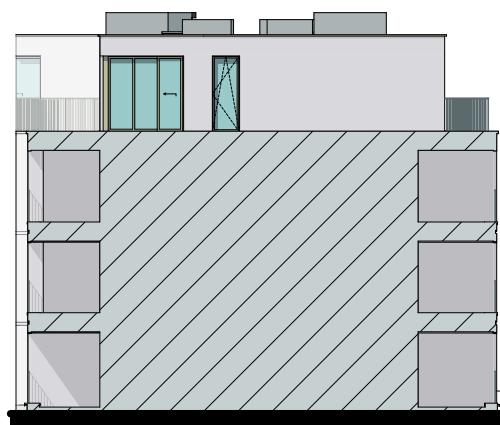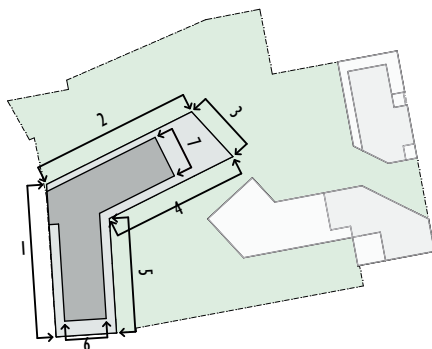

7 ACHTERGEVEL

MATERIALEN:

Gevelsteen:

geel-lichtgrijs genuanceerd

Voegwerk:

wit-grijs

Plint:

grijs

Buitenschrijnwerk:

PVC wit binnen,

goud-beige buiten

Dakrandprofiel:

goud-beige

Dorpel:

grijs

Balustrades en

doorvalbeveiliging:


spijltjes, zelfde kleur

als schrijnwerk


Poort:

zelfde kleur als schrijnwerk


DOORSNEDE

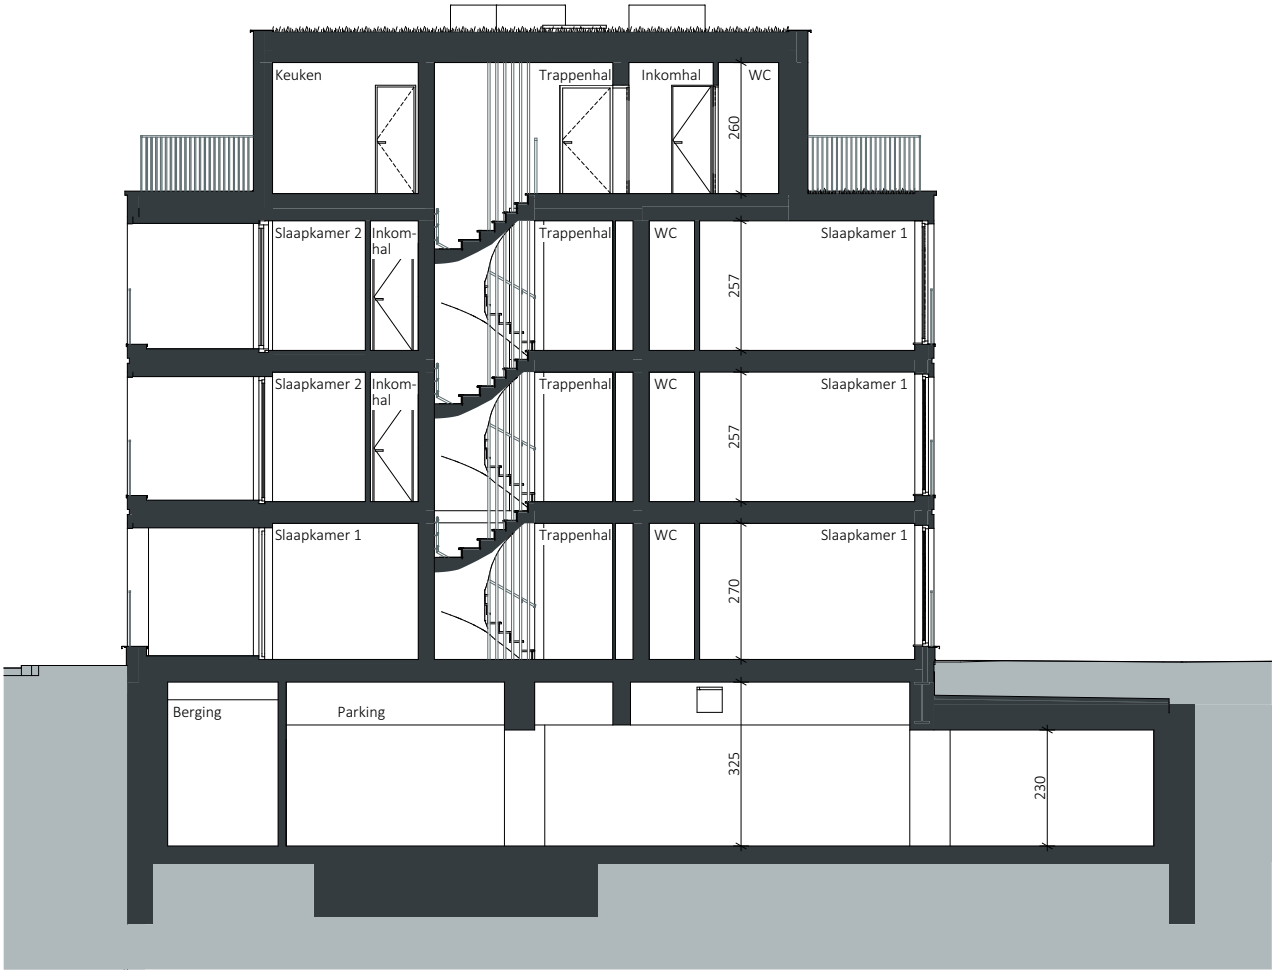

KELDERVERDIEPING -1

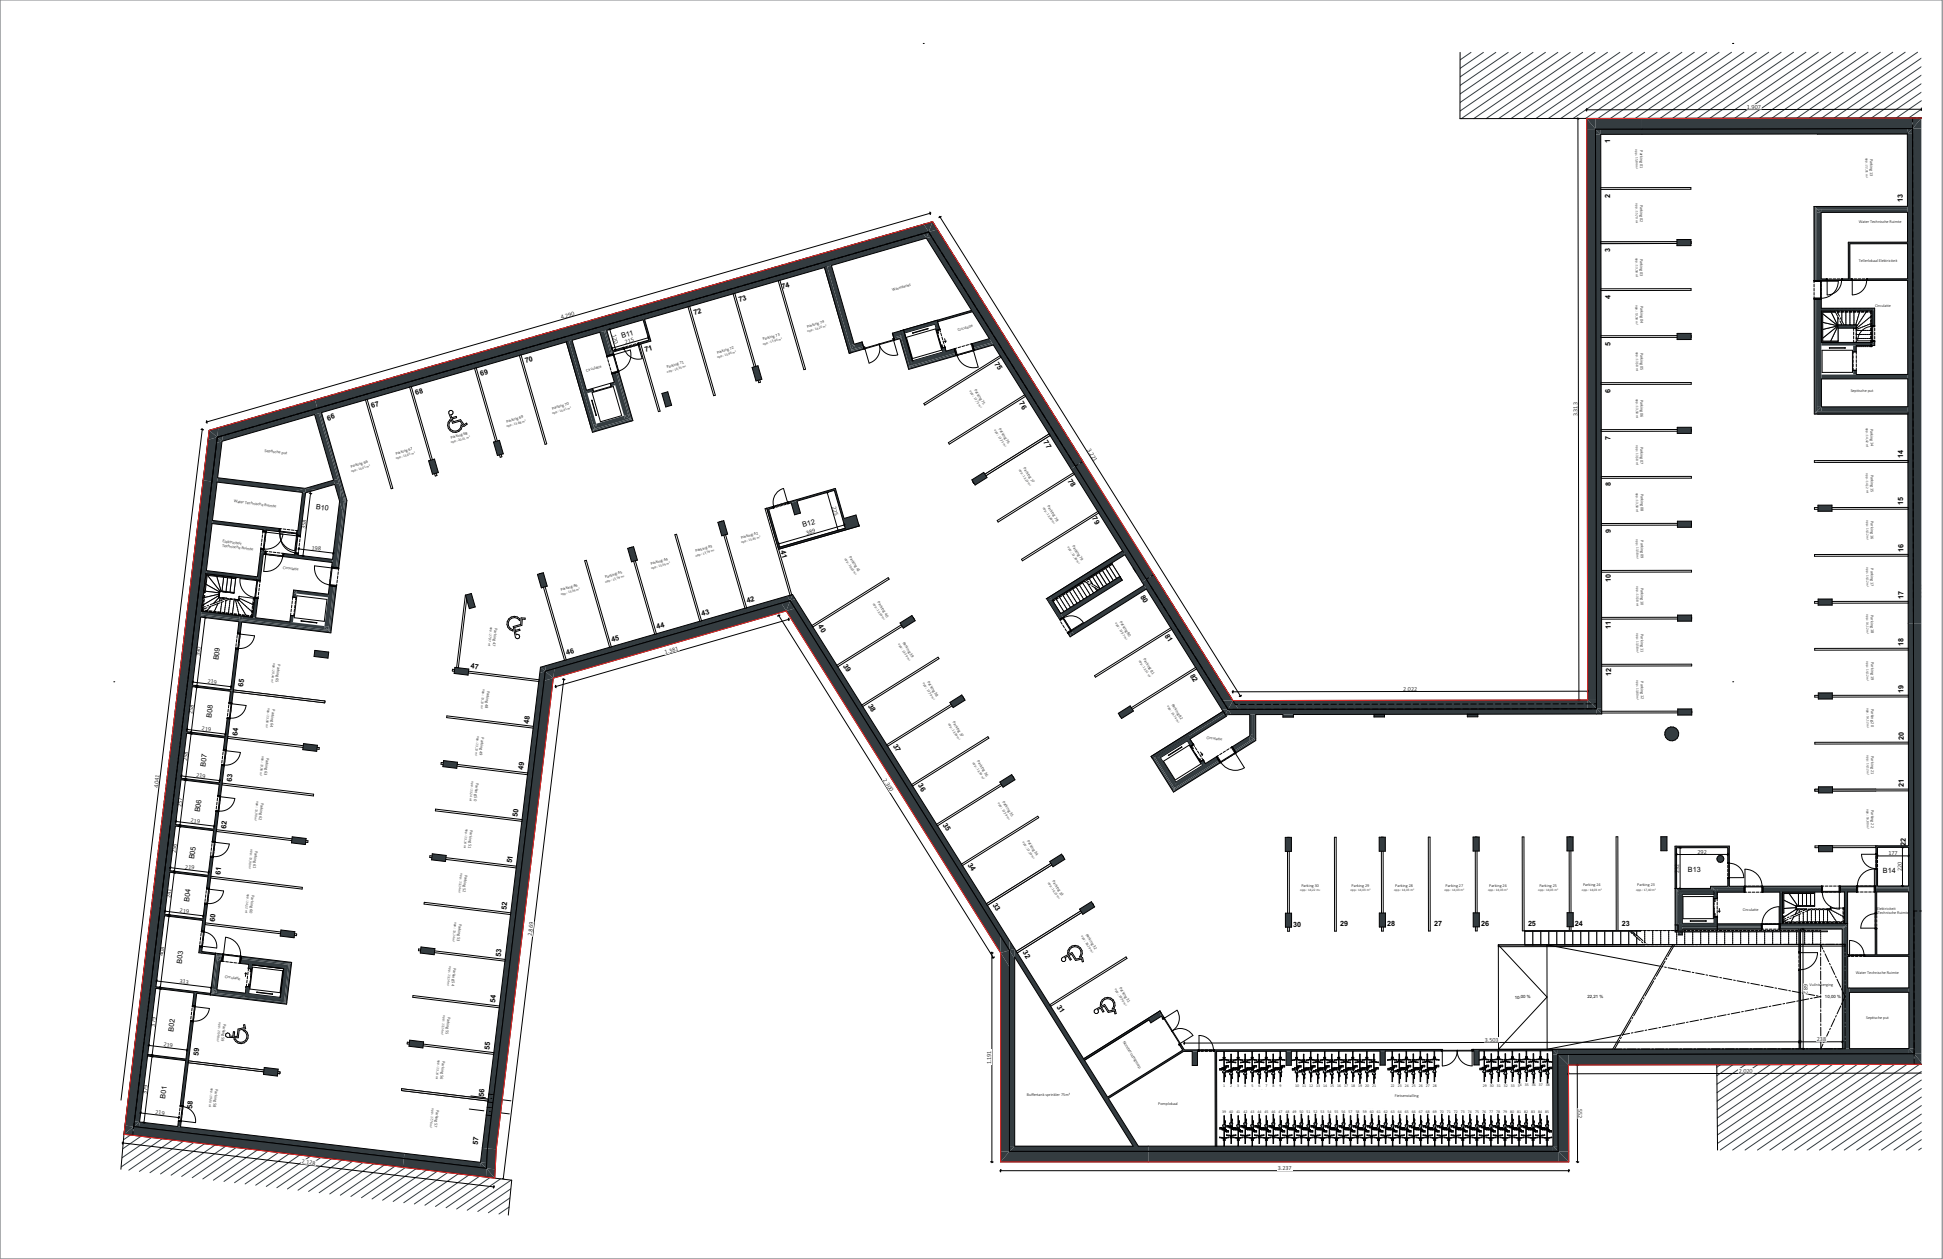

GELIJKVLOERS

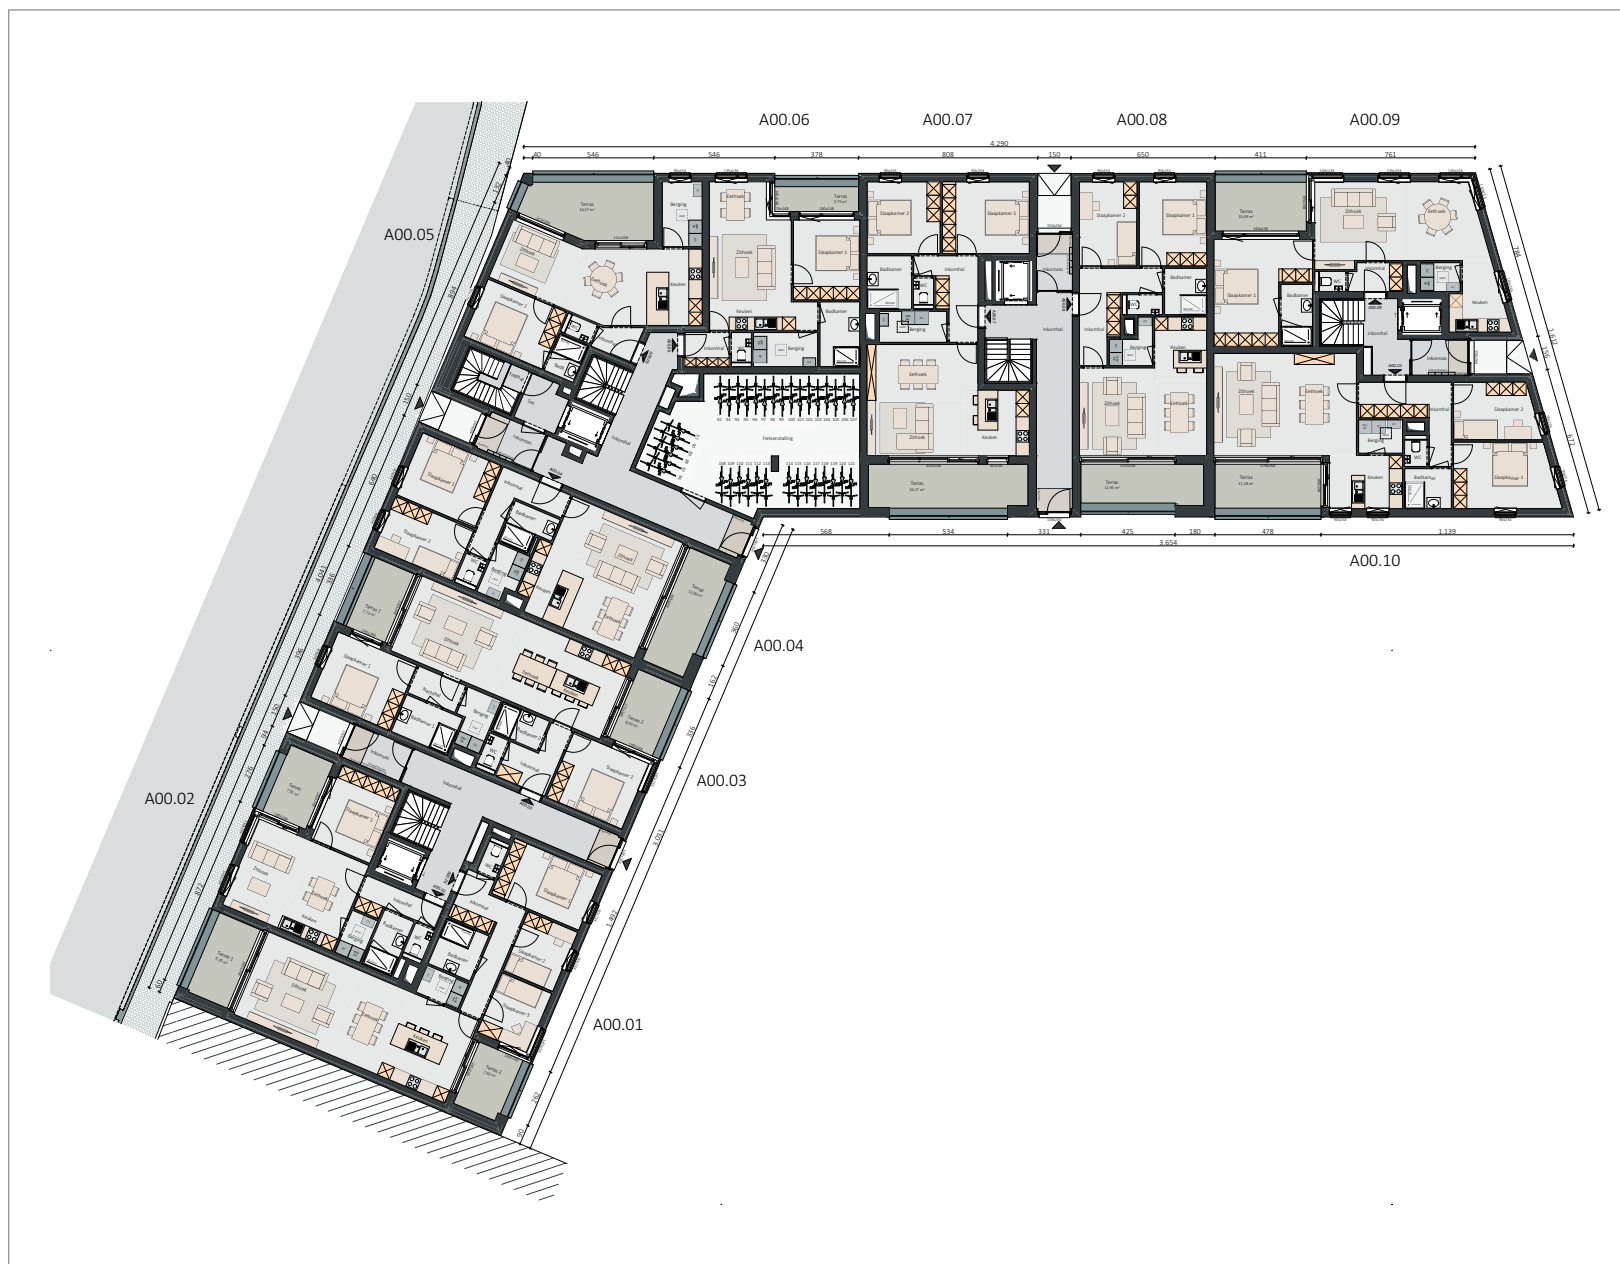


APP A00.01: ± 103M²
APP A00.02: ± 56M²
APP A00.03: ± 100M²
APP A00.04: ± 81M²
APP A00.05: ± 64M²
APP A00.06: ± 59M²
APP A00.07: ± 88M²
APP A00.08: ± 81M²
APP A00.09: ± 76M²
APP A00.10: ± 94M²

Schaal 1/100

De keukenindelingen zijn indicatief en bijgevolg niet bindend. Meer info is terug te vinden in de lastenboeken.

GELIJKVLOERS

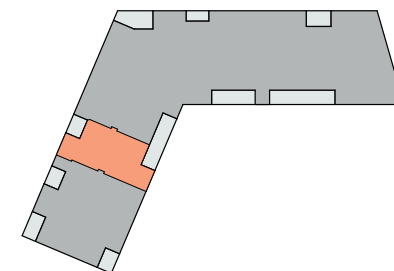

SLPK.: 2
OPP.: $\pm 100\text{M}^2$
OPP. TERRAS.: $\pm 7,7\text{M}^2 + 8,4\text{M}^2$
Schaal 1/100