GEVELPLANNEN



1 VOORGEVEL

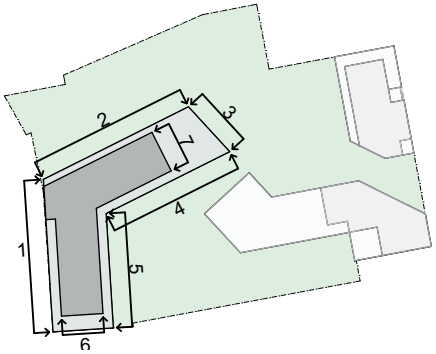



2 ZIJGEVEL LINKS

GEVELPLANNEN



4 ACHTERGEVEL

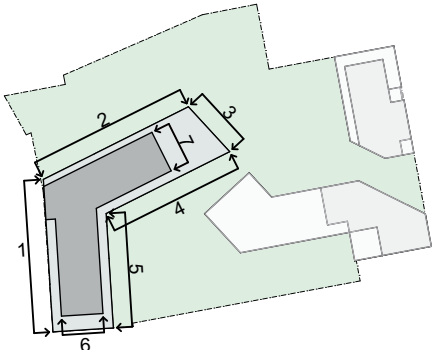



5 ACHTERGEVEL

GEVELPLANNEN



3 ACHTERGEVEL

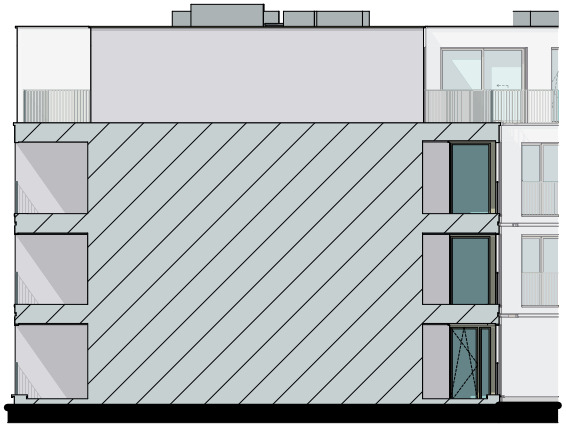

6 ZIJGEVEL RECHTS

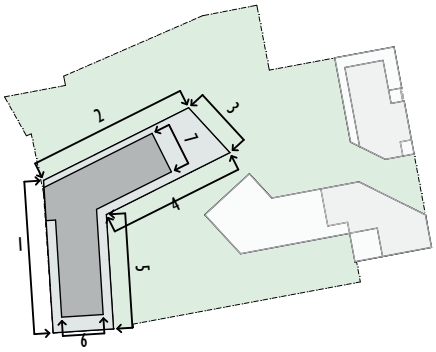

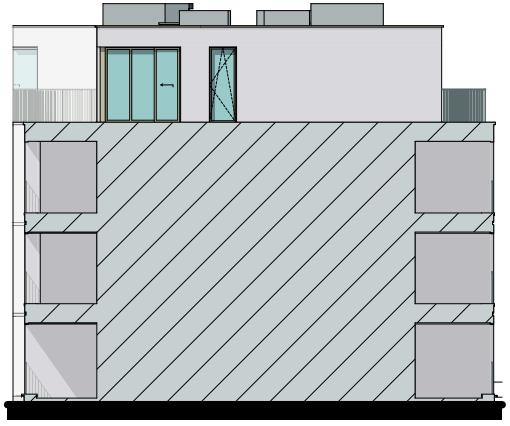

7 ACHTERGEVEL

MATERIALEN:

Gevelsteen:
geel-lichtgrijs genuanceerd
Voegwerk:
wit-grijs
Plint:
grijs
Buitenschrijnwerk:
PVC wit binnen,
goud-beige buiten
Dakrandprofiel:
goud-beige
Dorpel:
grijs
Balustrades en doorvalbeveiliging:
spijltjes, zelfde kleur als schrijnwerk
Poort:
zelfde kleur als schrijnwerk

Schaal 1/100

DOORSNEDE

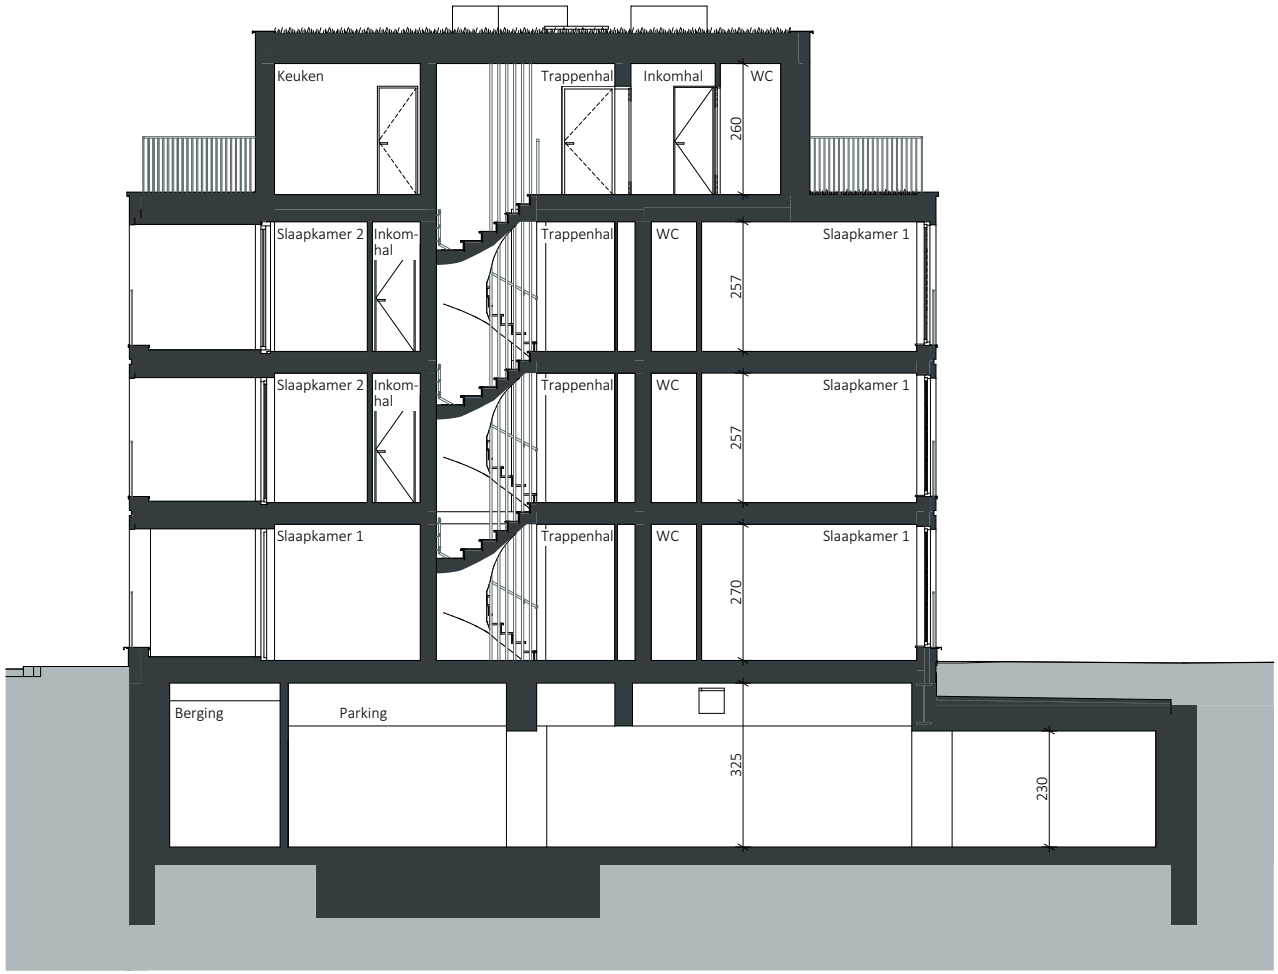

KELDERVERDIEPING -1

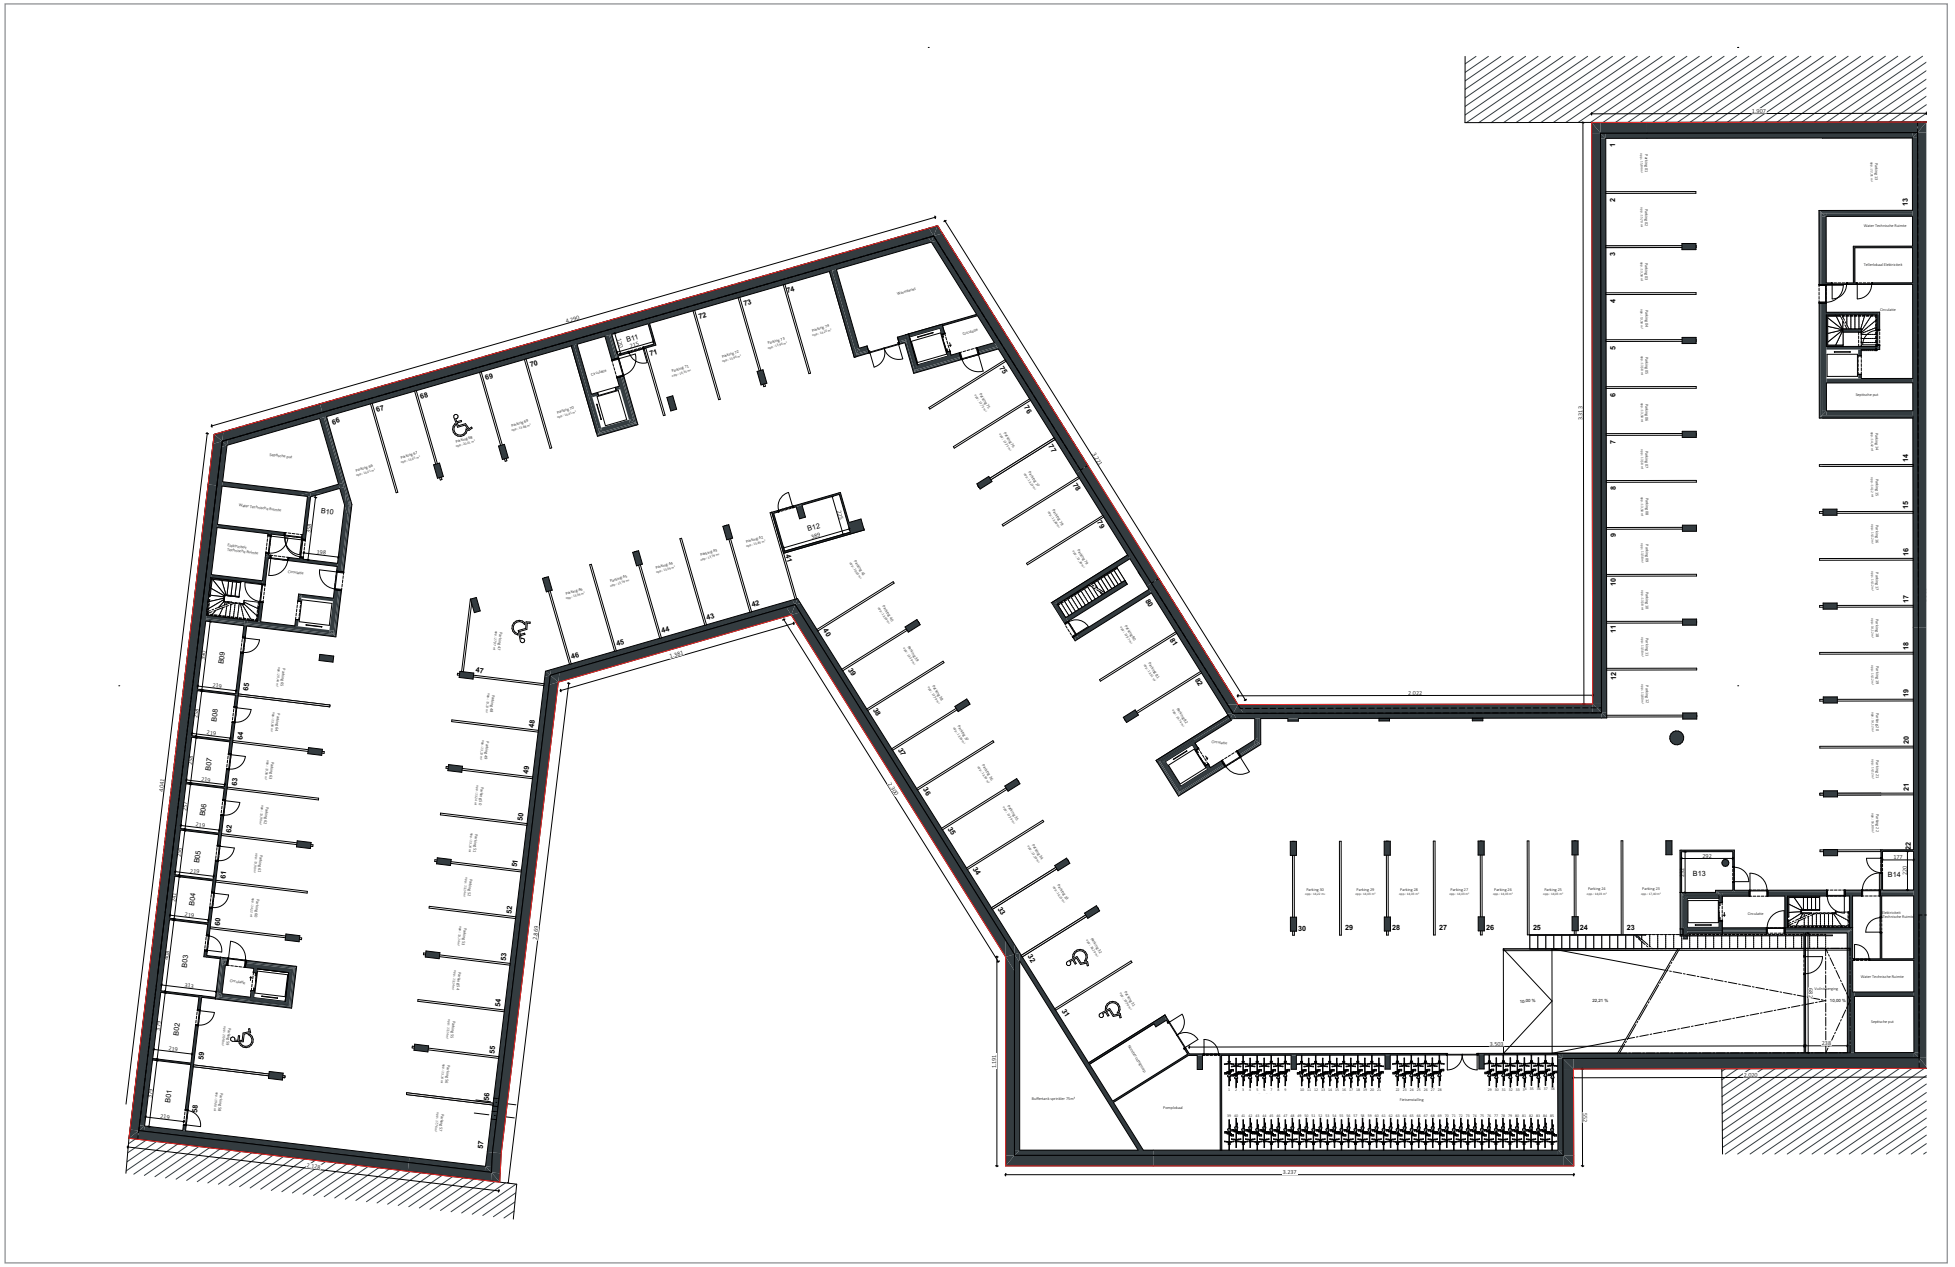

GELIJKVLOERS

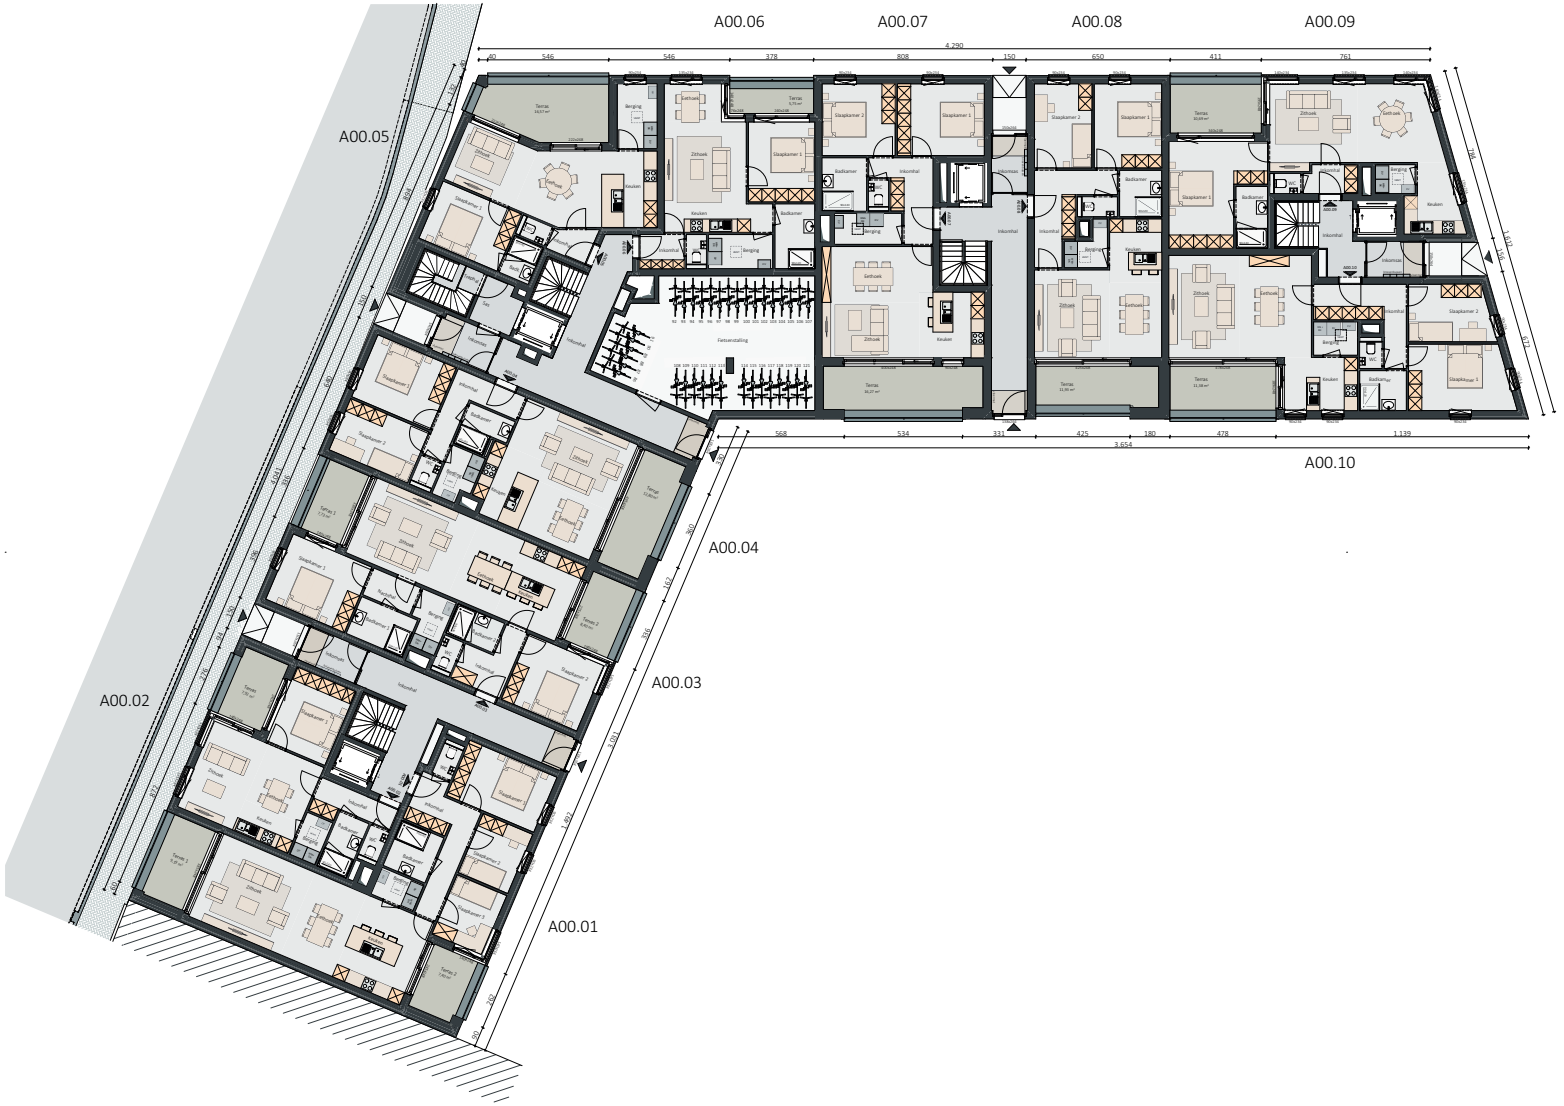

APP A00.01: ± 103M²
APP A00.02: ± 56M²
APP A00.03: ± 100M²
APP A00.04: ± 81M²
APP A00.05: ± 64M²
APP A00.06: ± 59M²
APP A00.07: ± 88M²
APP A00.08: ± 81M²
APP A00.09: ± 76M²
APP A00.10: ± 94M²

-

Schaal 1/100

De keukenindelingen zijn indicatief en bijgevolg niet bindend. Meer info is terug te vinden in de lastenboeken.

APP A00.06

GELIJKVLOERS

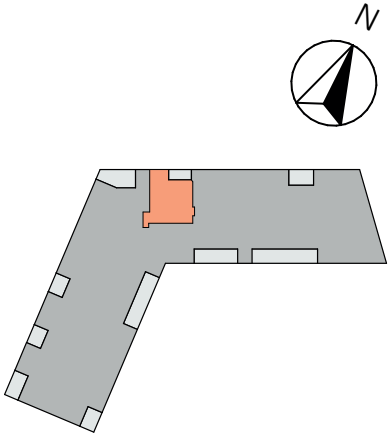

SLPK.: 1
OPP.: ± 59M²
OPP. TERRAS: ± 5,8M²
-
Schaal 1/100

