# GEVELPLANNEN



1 VOORGEVEL

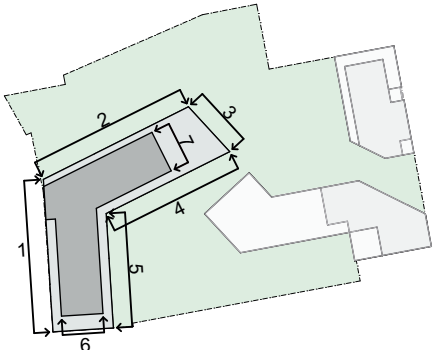




2 ZIJGEVEL LINKS

# GEVELPLANNEN



4 ACHTERGEVEL

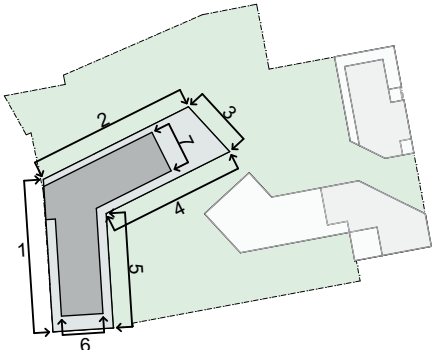




5 ACHTERGEVEL

# GEVELPLANNEN



3 ACHTERGEVEL

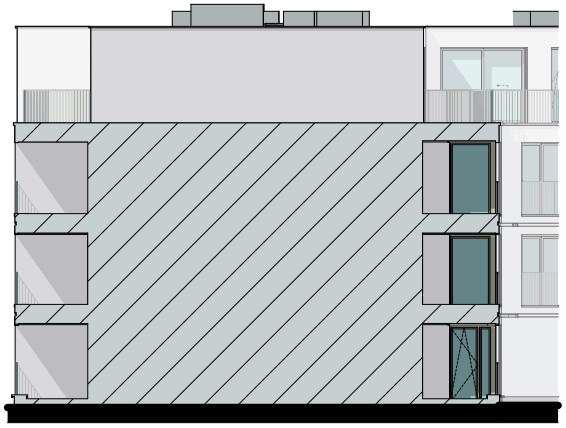

6 ZIJGEVEL RECHTS

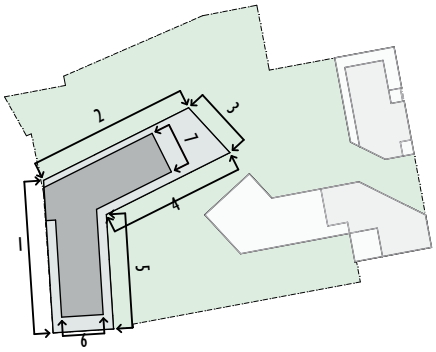


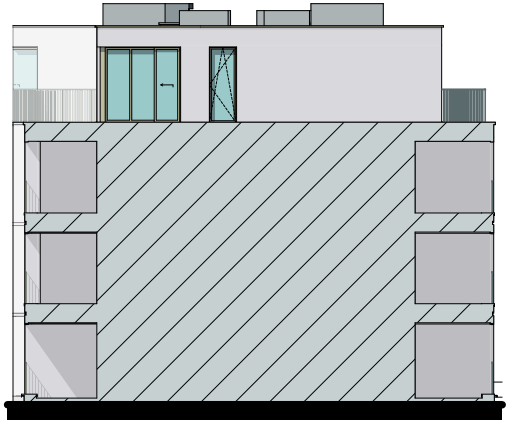

7 ACHTERGEVEL

## MATERIALEN:

**Gevelsteen:**
geel-lichtgrijs genuanceerd
**Voegwerk:**
wit-grijs
**Plint:**
grijs
**Buitenschrijnwerk:**
PVC wit binnen,
goud-beige buiten
**Dakrandprofiel:**
goud-beige
**Dorpel:**
grijs
**Balustrades en doorvalbeveiliging:**
spijltjes, zelfde kleur als schrijnwerk
**Poort:**
zelfde kleur als schrijnwerk

Schaal 1/100

# DOORSNEDE

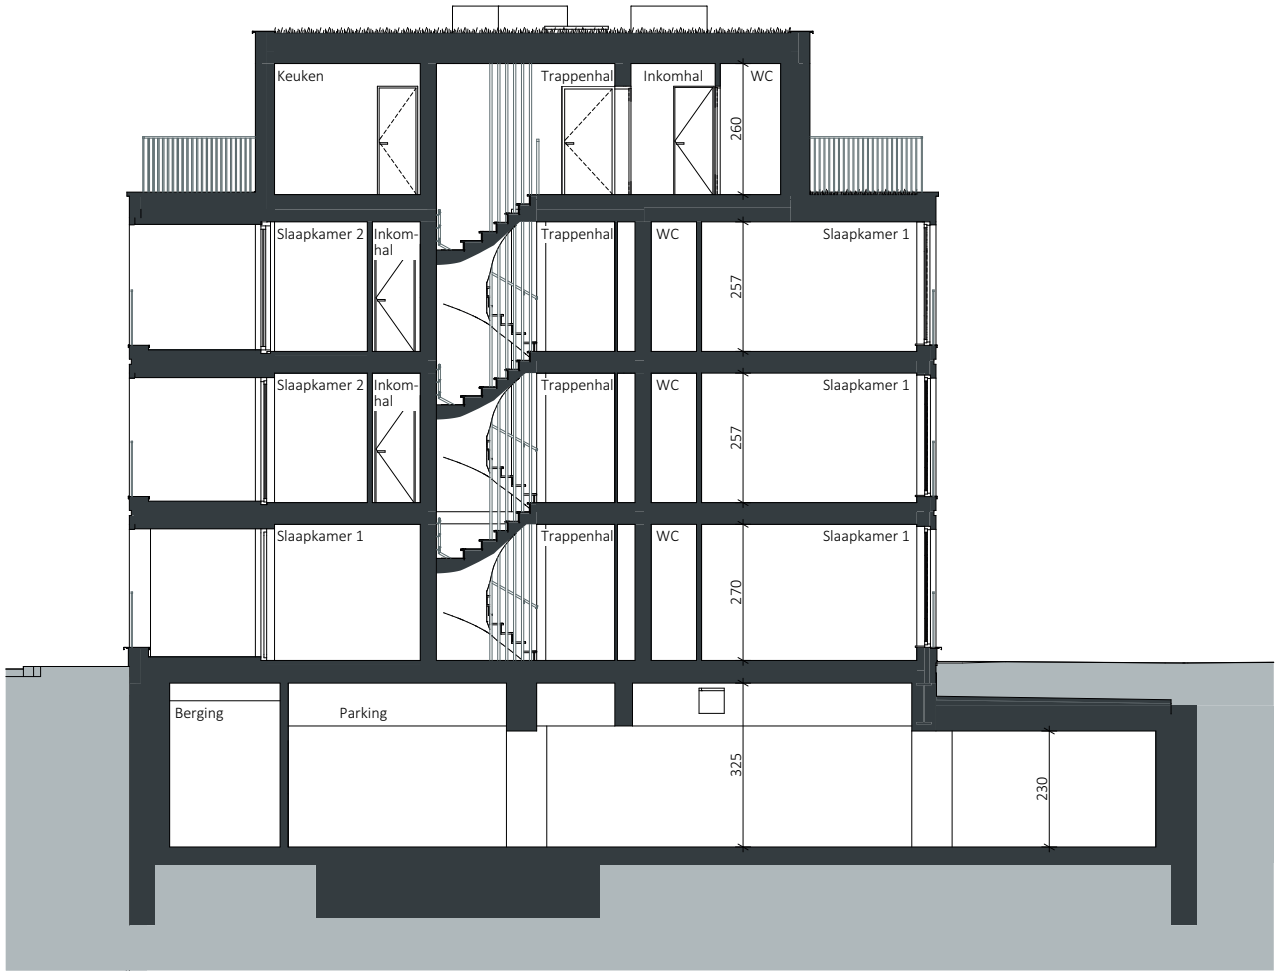

# KELDERVERDIEPING -1

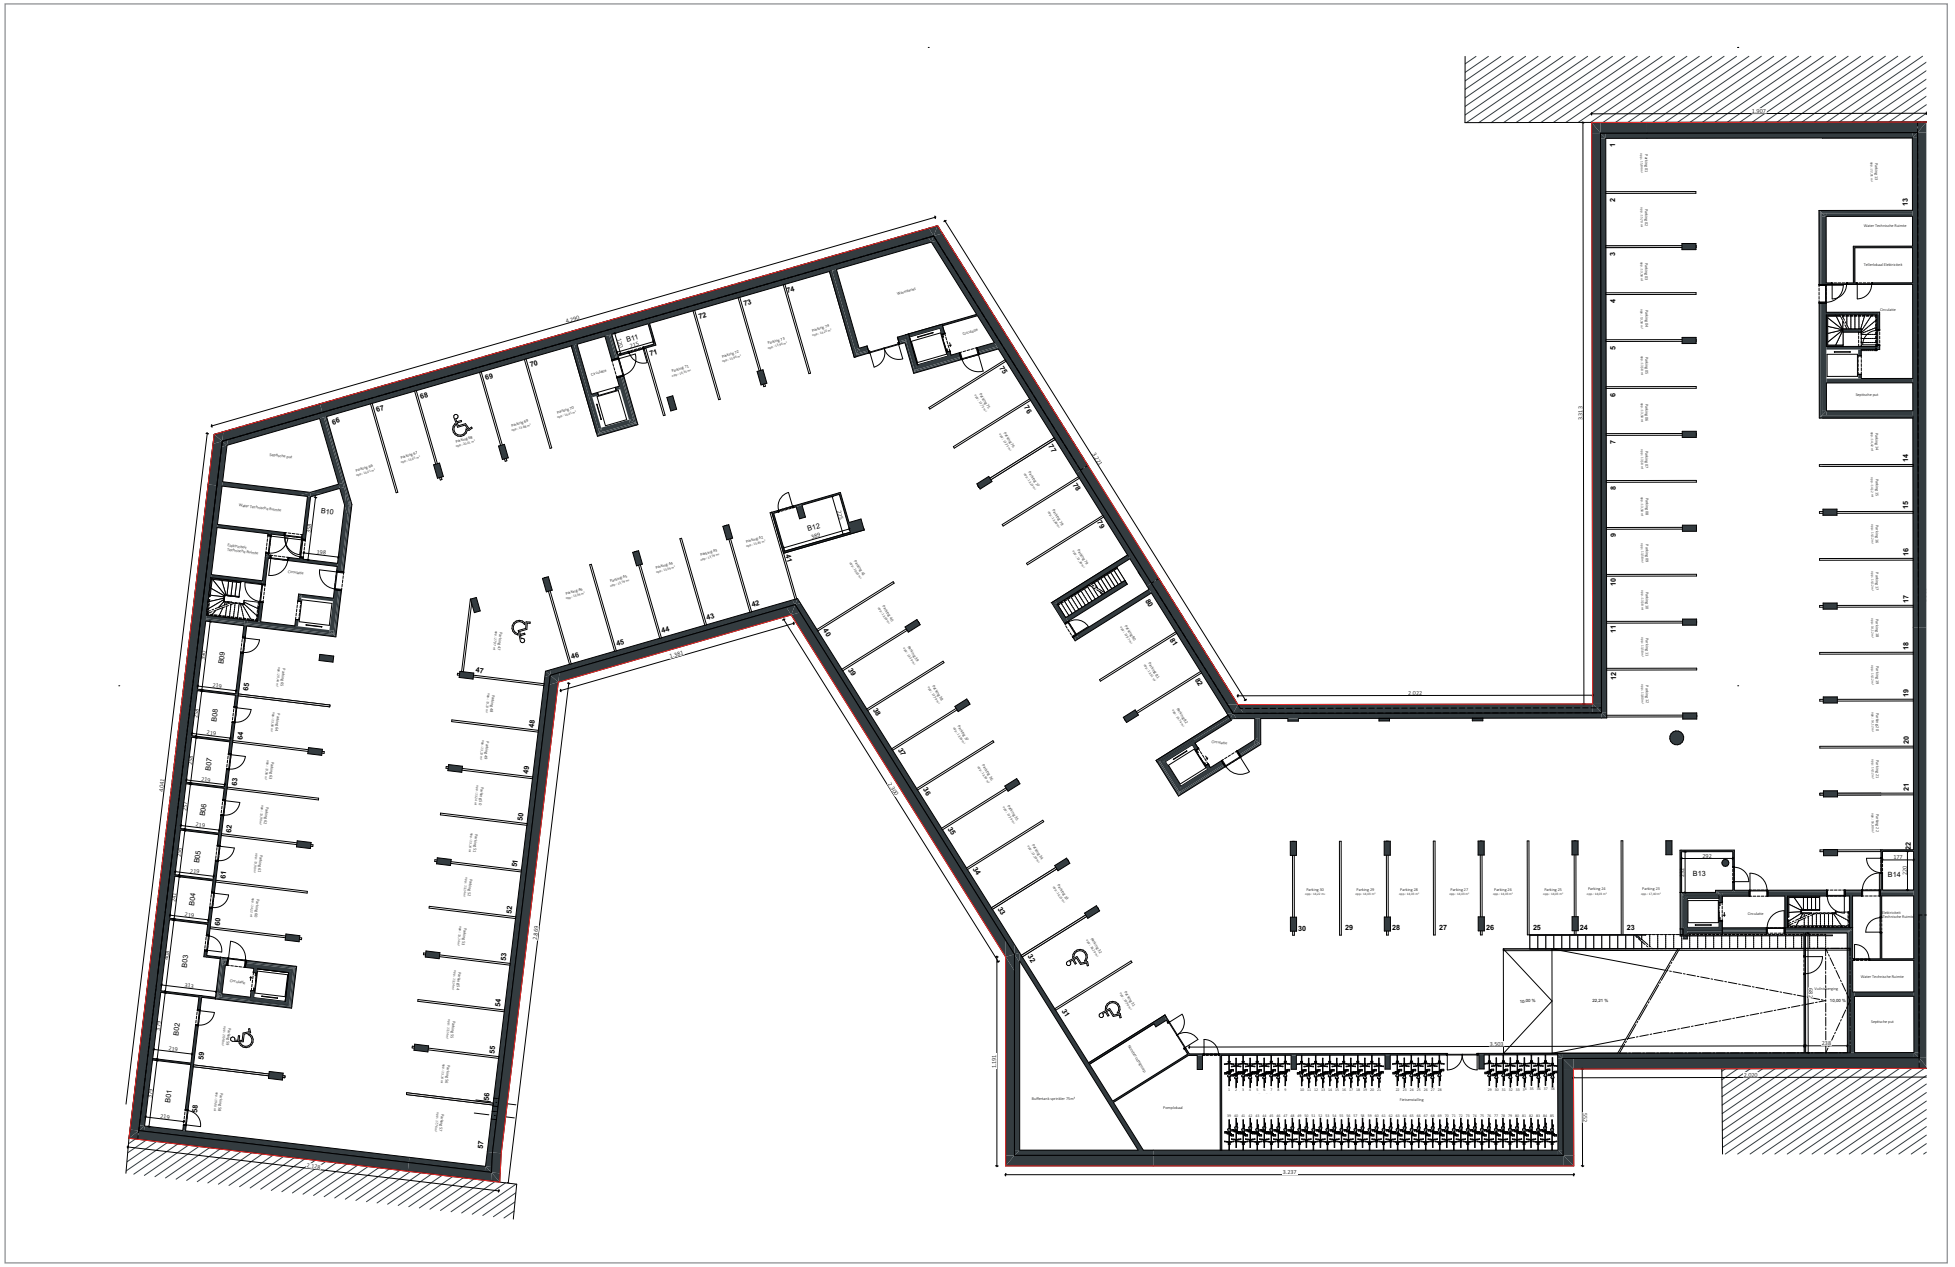

# EERSTE VERDIEPING




**APP A01.01: ± 104M²**
**APP A01.02: ± 98M²**
**APP A01.03: ± 84M²**
**APP A01.04: ± 97M²**
**APP A01.05: ± 111M²**
**APP A01.06: ± 96M²**
**APP A01.07: ± 88M²**
**APP A01.08: ± 104M²**
**APP A01.09: ± 76M²**
**APP A01.10: ± 106M²**

-

Schaal 1/100

# APP A01.04

## EERSTE VERDIEPING

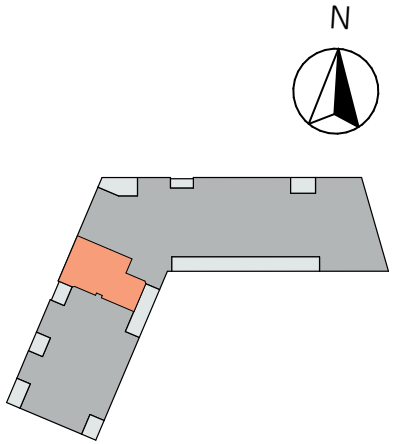


**SLPK.: 3**
**OPP.: ± 97M²**
**OPP. TERRAS: ± 11,4M²**
**-**
Schaal 1/100

