GEVELPLANNEN



1 VOORGEVEL

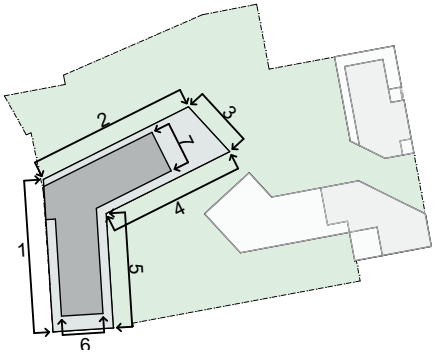



2 ZIJGEVEL LINKS

GEVELPLANNEN



4 ACHTERGEVEL

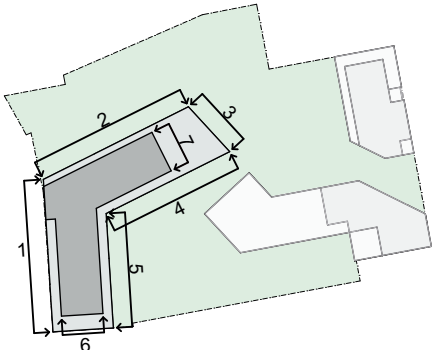



5 ACHTERGEVEL

GEVELPLANNEN



3 ACHTERGEVEL

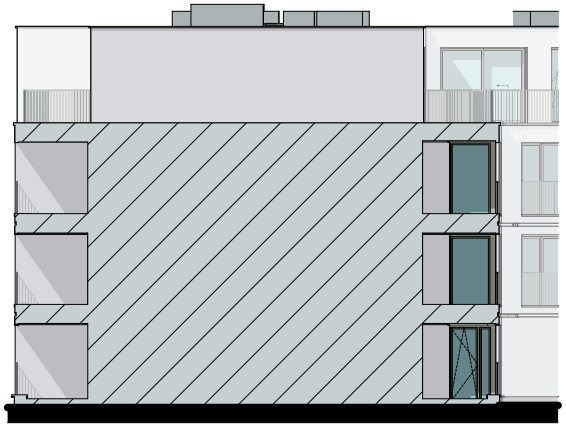

6 ZIJGEVEL RECHTS

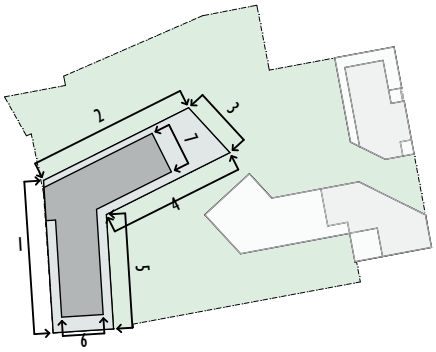

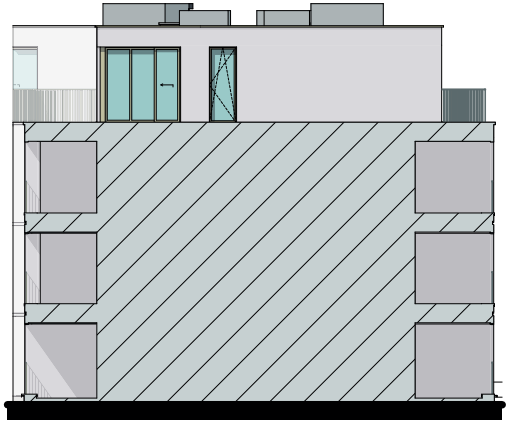

7 ACHTERGEVEL

MATERIALEN:

Gevelsteen:
geel-lichtgrijs genuanceerd
Voegwerk:
wit-grijs
Plint:
grijs
Buitenschrijnwerk:
PVC wit binnen,
goud-beige buiten
Dakrandprofiel:
goud-beige
Dorpel:
grijs
Balustrades en doorvalbeveiliging:
spijltjes, zelfde kleur als schrijnwerk
Poort:
zelfde kleur als schrijnwerk

Schaal 1/100

DOORSNEDE

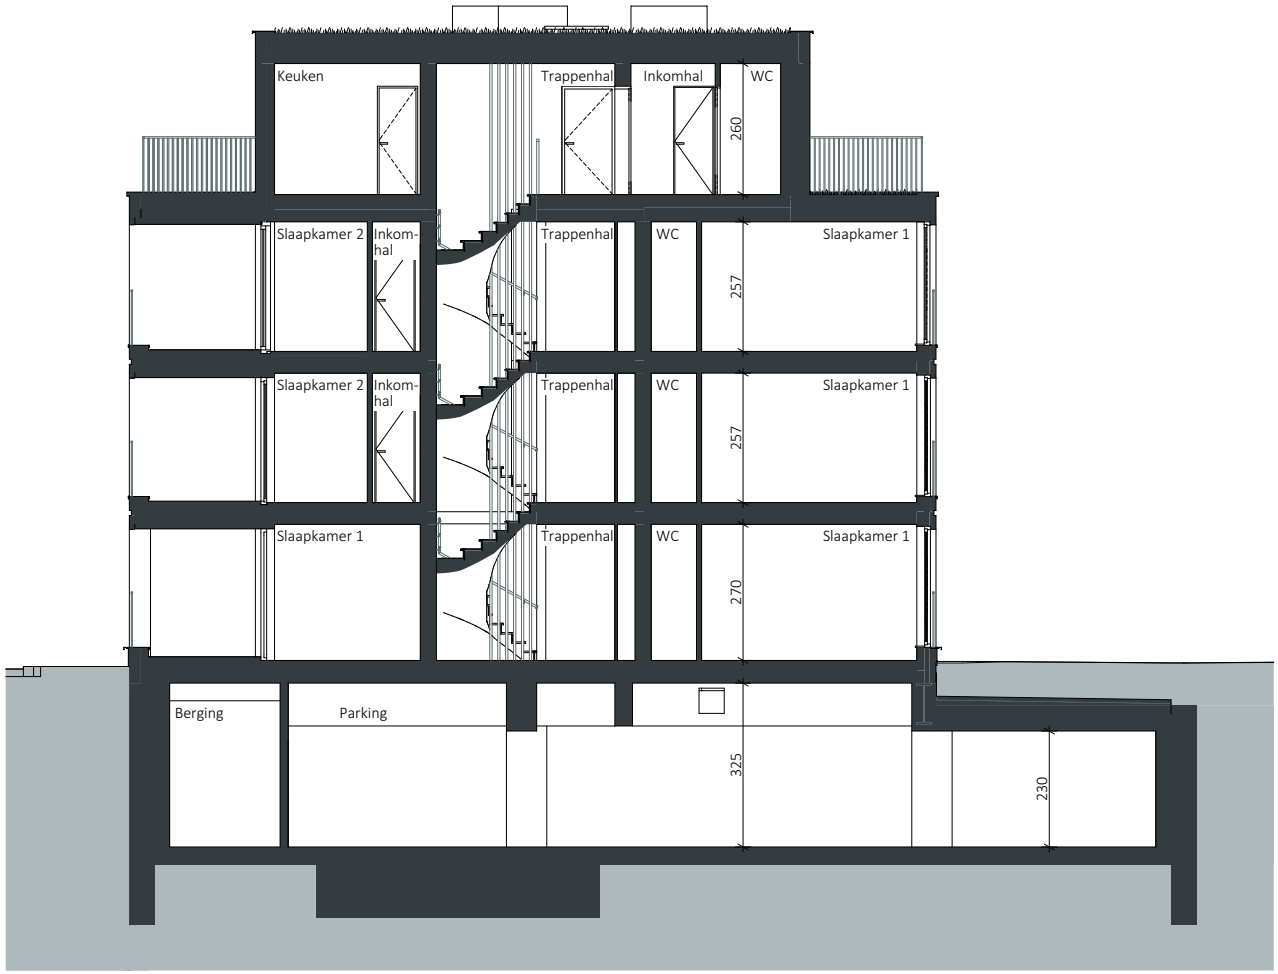

KELDERVERDIEPING -1

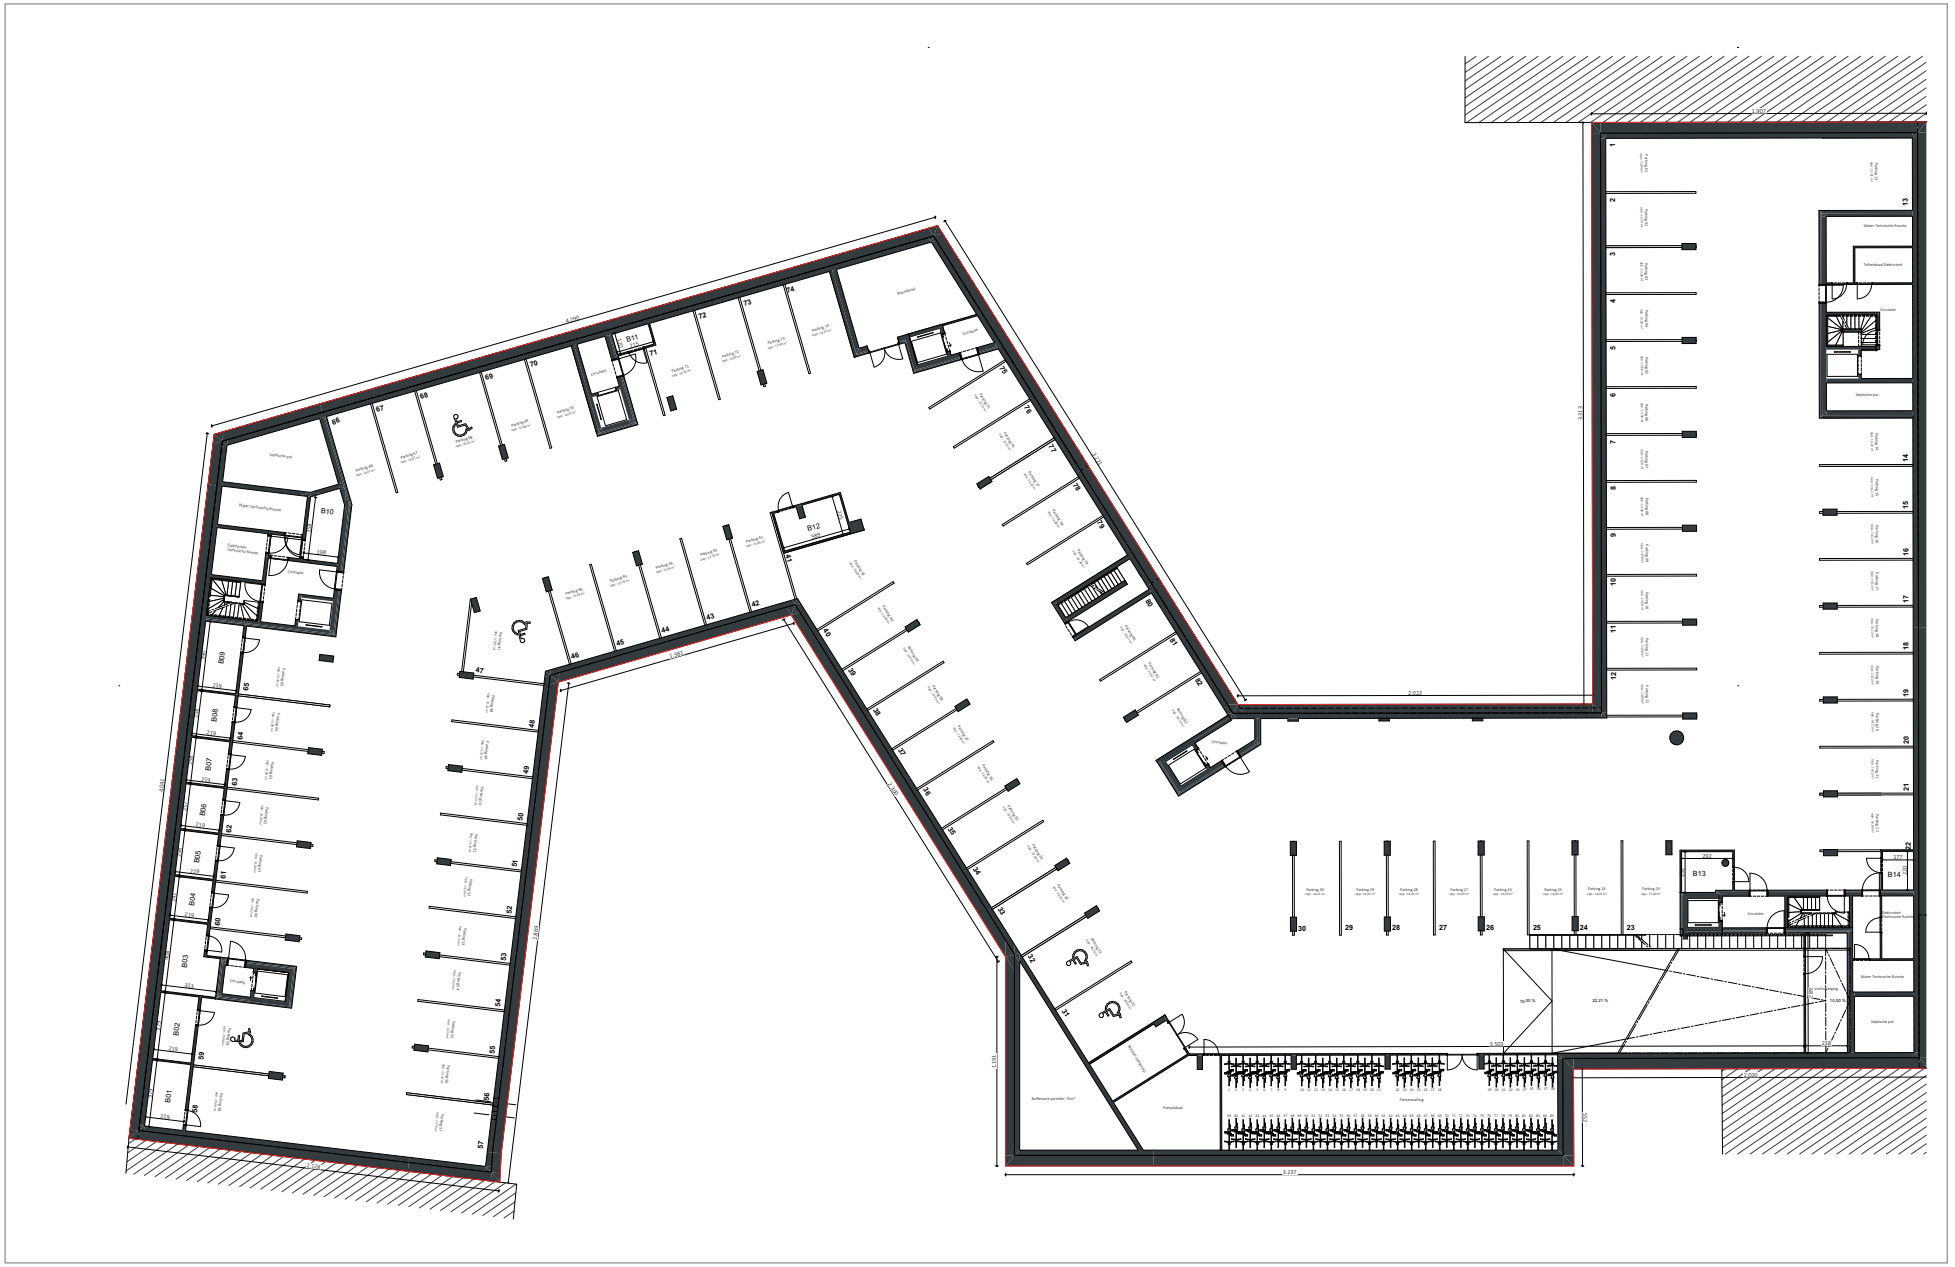

EERSTE VERDIEPING



APP A01.01: ± 104M²
APP A01.02: ± 98M²
APP A01.03: ± 84M²
APP A01.04: ± 97M²
APP A01.05: ± 111M²
APP A01.06: ± 96M²
APP A01.07: ± 88M²
APP A01.08: ± 104M²
APP A01.09: ± 76M²
APP A01.10: ± 106M²

-

Schaal 1/100

APP A01.06

EERSTE VERDIEPING

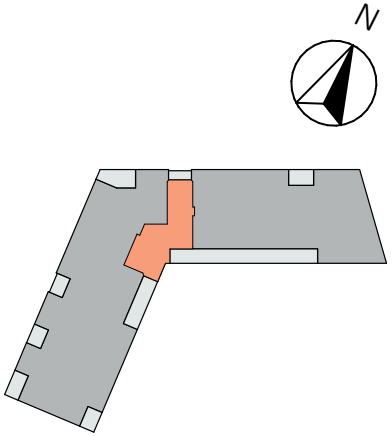

SLPK.: 2
OPP.: ±96M²
OPP. TERRAS: ± 5,8M² + 10,1M²
-
Schaal 1/100

