
GEVELPLANNEN

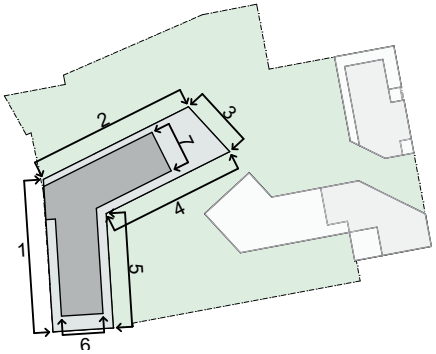

1 VOORGEVEL






2 ZIJGEVEL LINKS

GEVELPLANNEN



4 ACHTERGEVEL

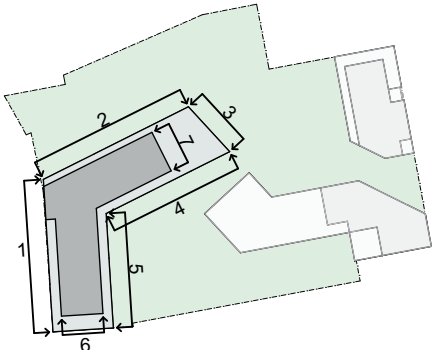




5 ACHTERGEVEL


GEVELPLANNEN




3 ACHTERGEVEL

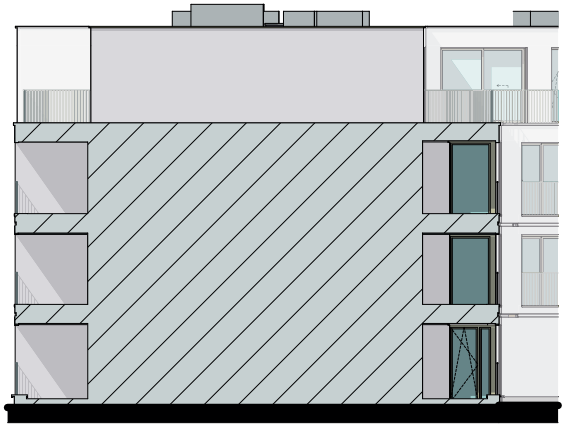

6 ZIJGEVEL RECHTS

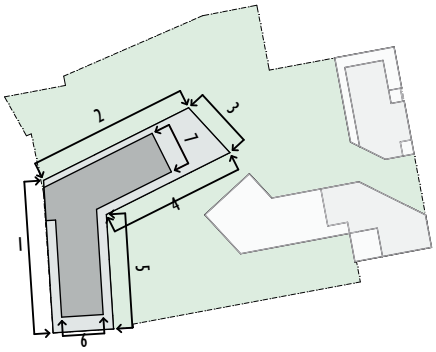

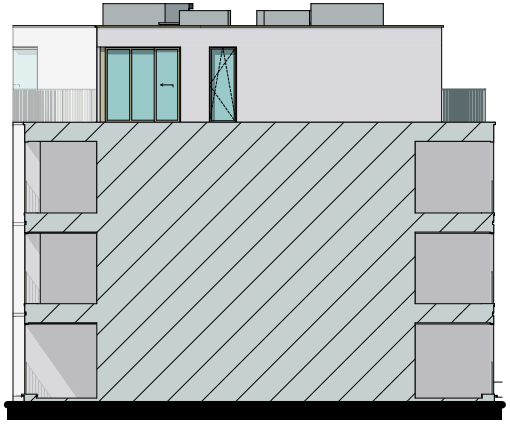


7 ACHTERGEVEL

MATERIALEN:


Gevelsteen:
geel-lichtgrijs genuanceerd
Voegwerk:
wit-grijs
Plint:
grijs
Buitenschrijnwerk:
PVC wit binnen,
goud-beige buiten
Dakrandprofiel:
goud-beige
Dorpel:
grijs
Balustrades en doorvalbeveiliging:
spijltjes, zelfde kleur als schrijnwerk
Poort:
zelfde kleur als schrijnwerk

Schaal 1/100

DOORSNEDE

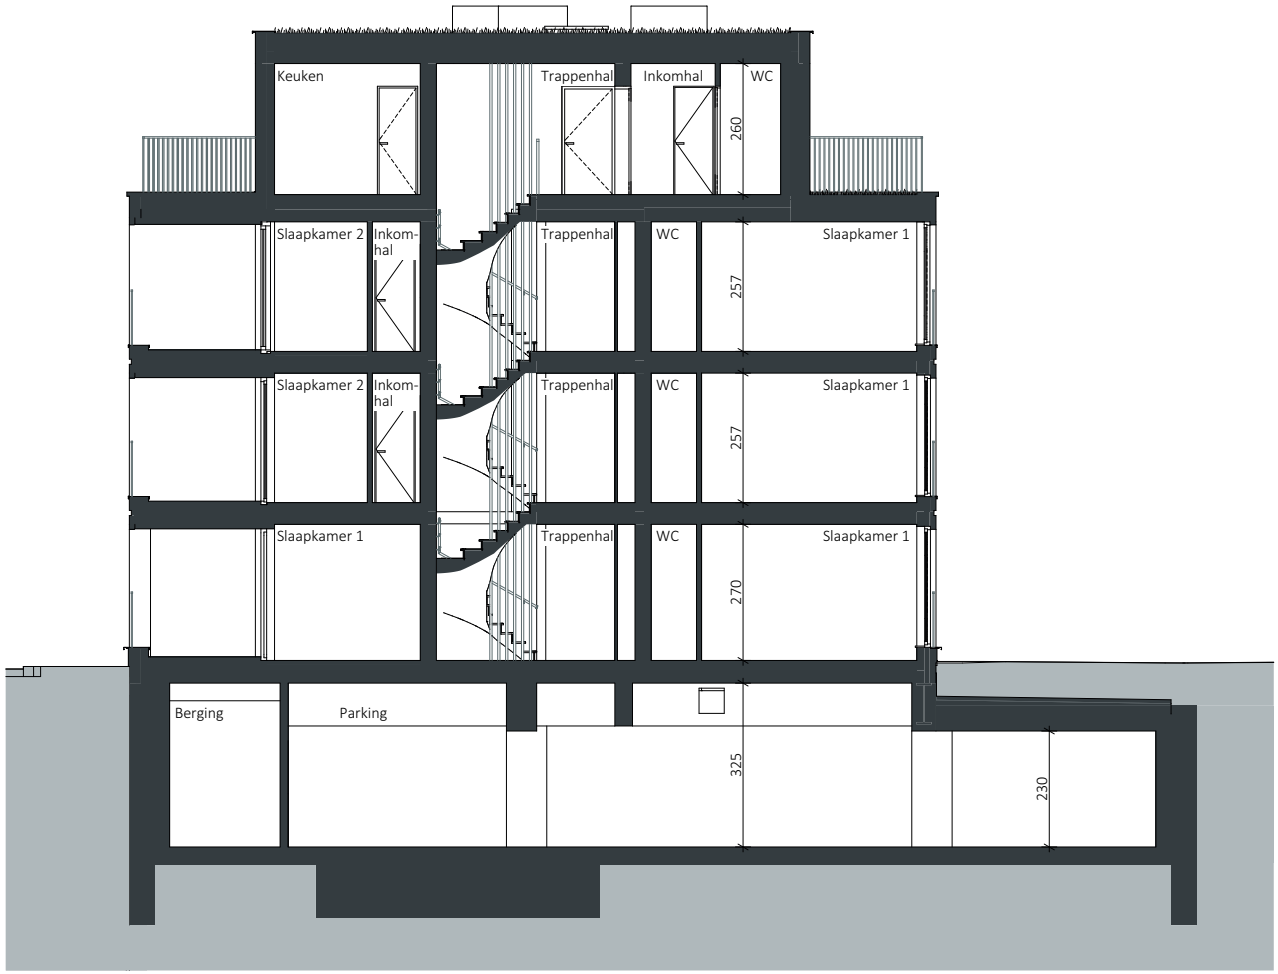

KELDERVERDIEPING -1

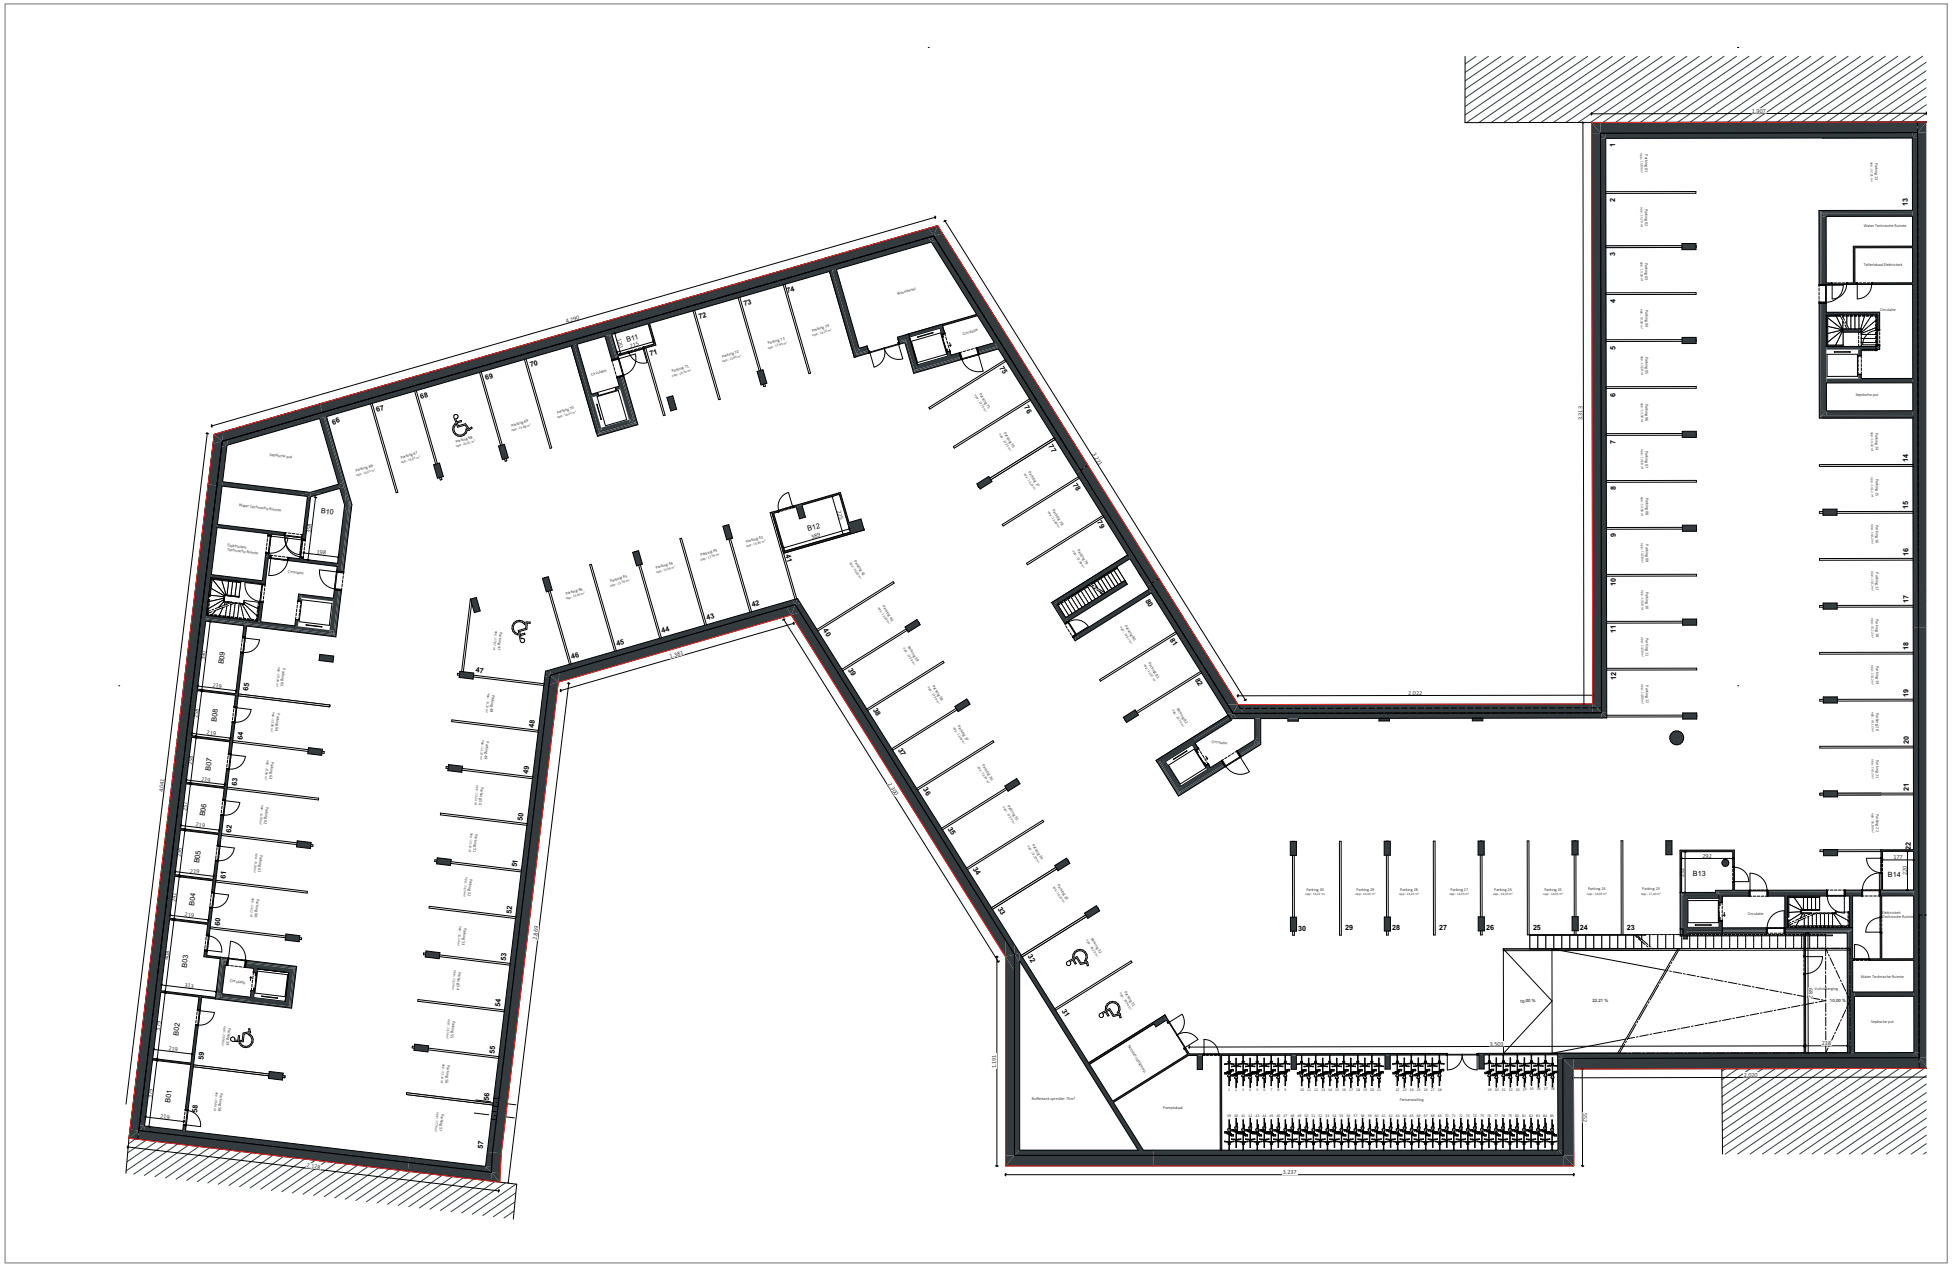

EERSTE VERDIEPING




APP A01.01: ± 104M²
APP A01.02: ± 98M²
APP A01.03: ± 84M²
APP A01.04: ± 97M²
APP A01.05: ± 111M²
APP A01.06: ± 96M²
APP A01.07: ± 88M²
APP A01.08: ± 104M²
APP A01.09: ± 76M²
APP A01.10: ± 106M²


-

Schaal 1/100

APP A01.07

EERSTE VERDIEPING

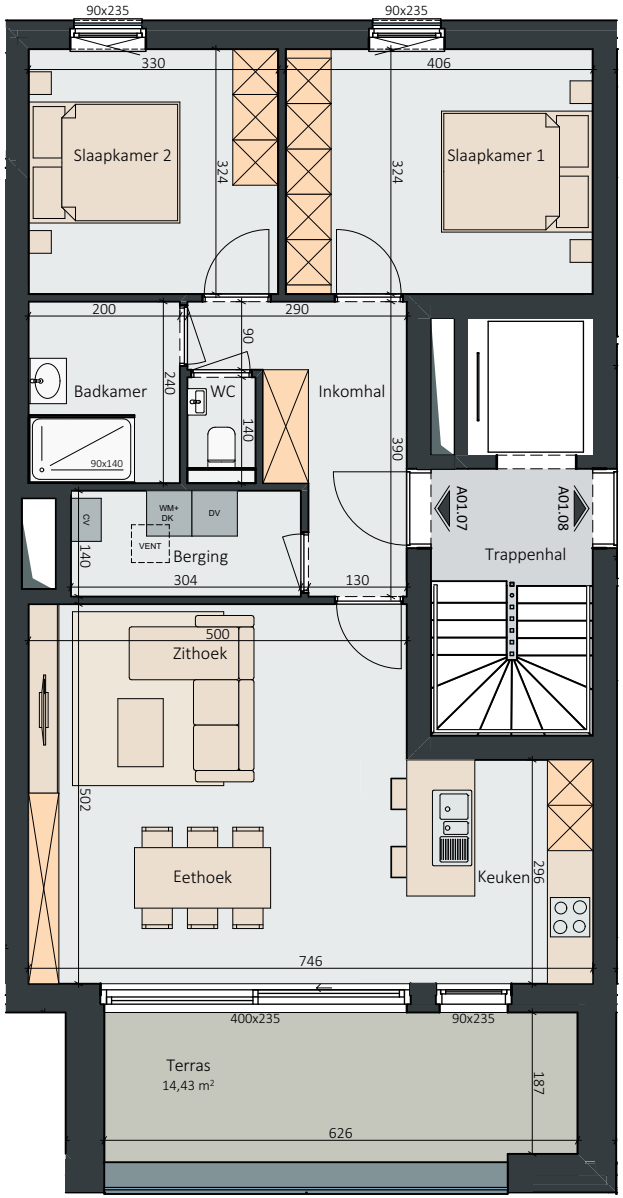

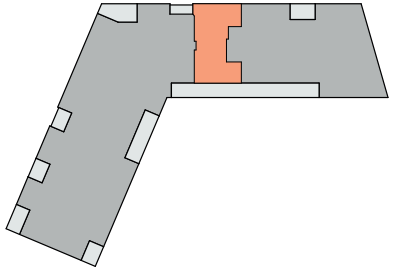

SLPK. : 2
OPP.: ± 88M²
OPP. TERRAS : ± 14,4M²
Schaal 1/100