GEVELPLANNEN

1 VOORGEVEL

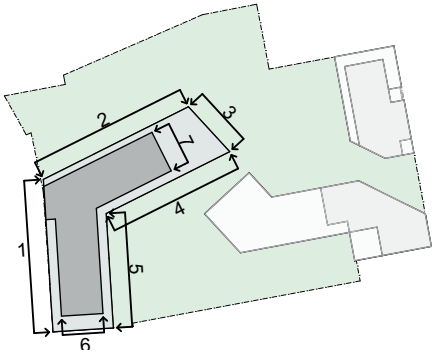

2 ZIJGEVEL LINKS

GEVELPLANNEN

4 ACHTERGEVEL

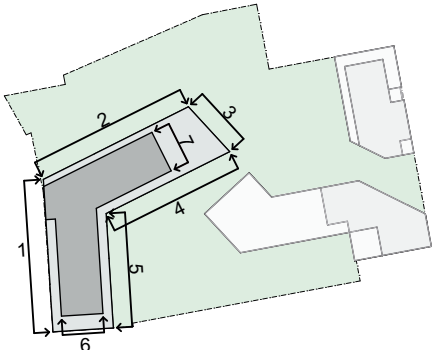

5 ACHTERGEVEL

GEVELPLANNEN

3 ACHTERGEVEL

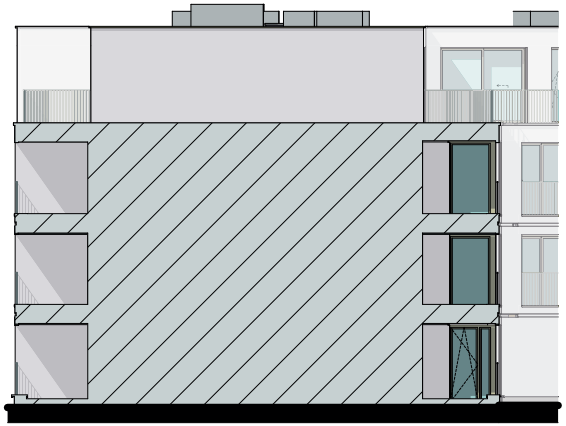

6 ZIJGEVEL RECHTS

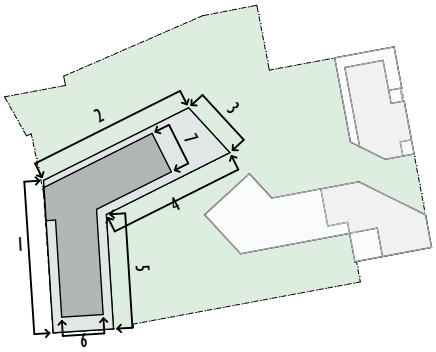

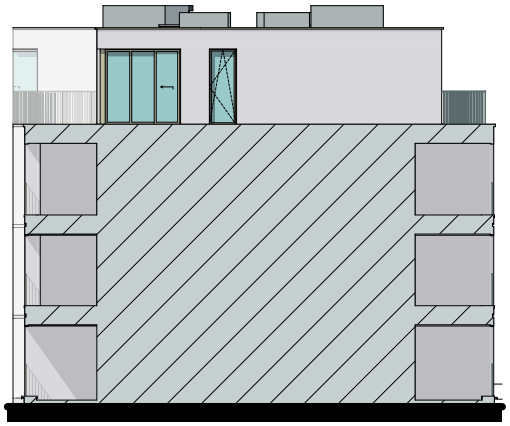

7 ACHTERGEVEL

MATERIALEN:

Gevelsteen:
geel-lichtgrijs genuanceerd
Voegwerk:
wit-grijs
Plint:
grijs
Buitenschrijnwerk:
PVC wit binnen,
goud-beige buiten
Dakrandprofiel:
goud-beige
Dorpel:
grijs
Balustrades en doorvalbeveiliging:
spijltjes, zelfde kleur als schrijnwerk
Poort:
zelfde kleur als schrijnwerk

Schaal 1/100

DOORSNEDE

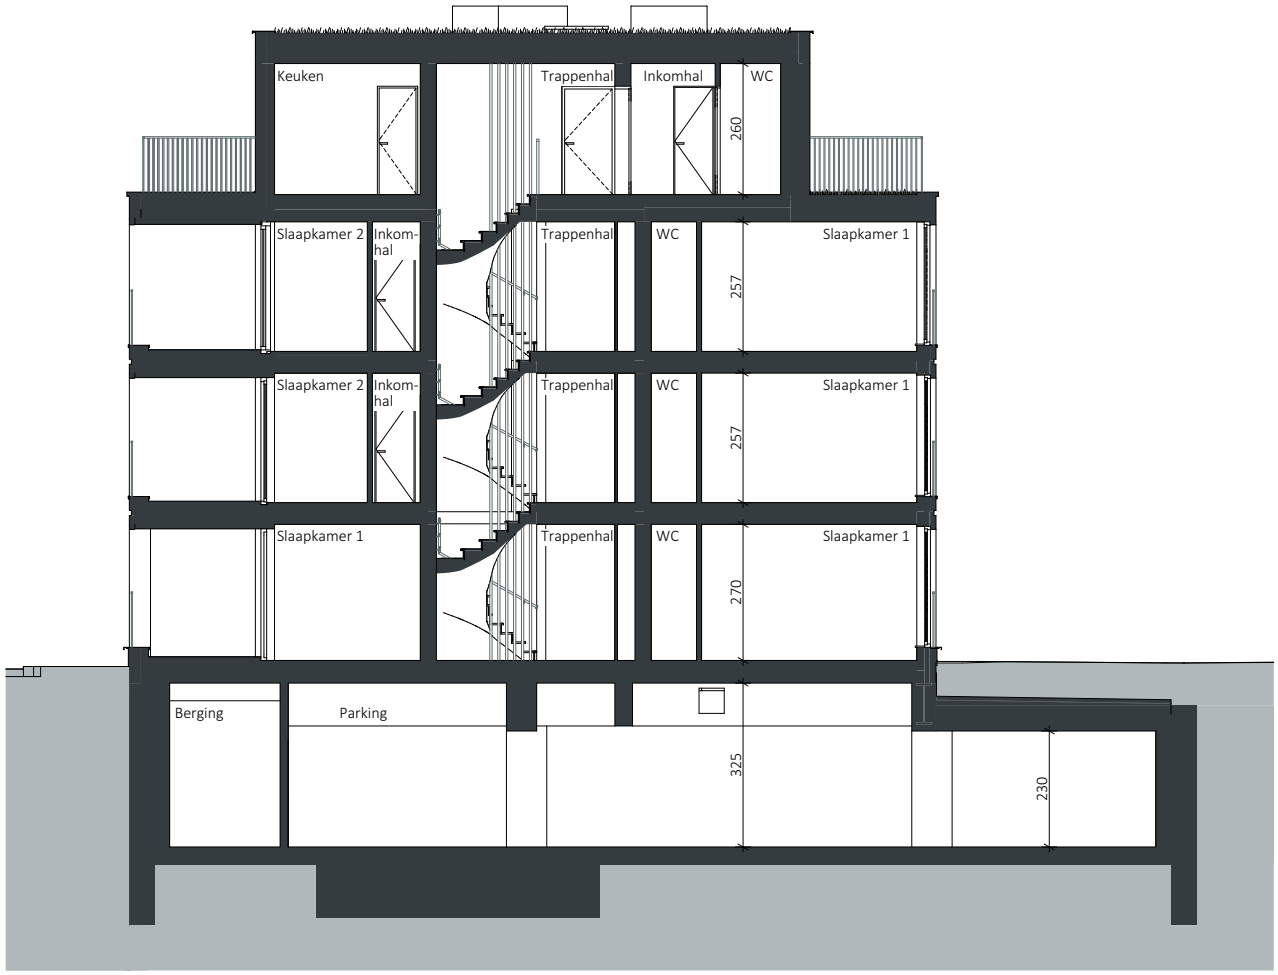

KELDERVERDIEPING -1

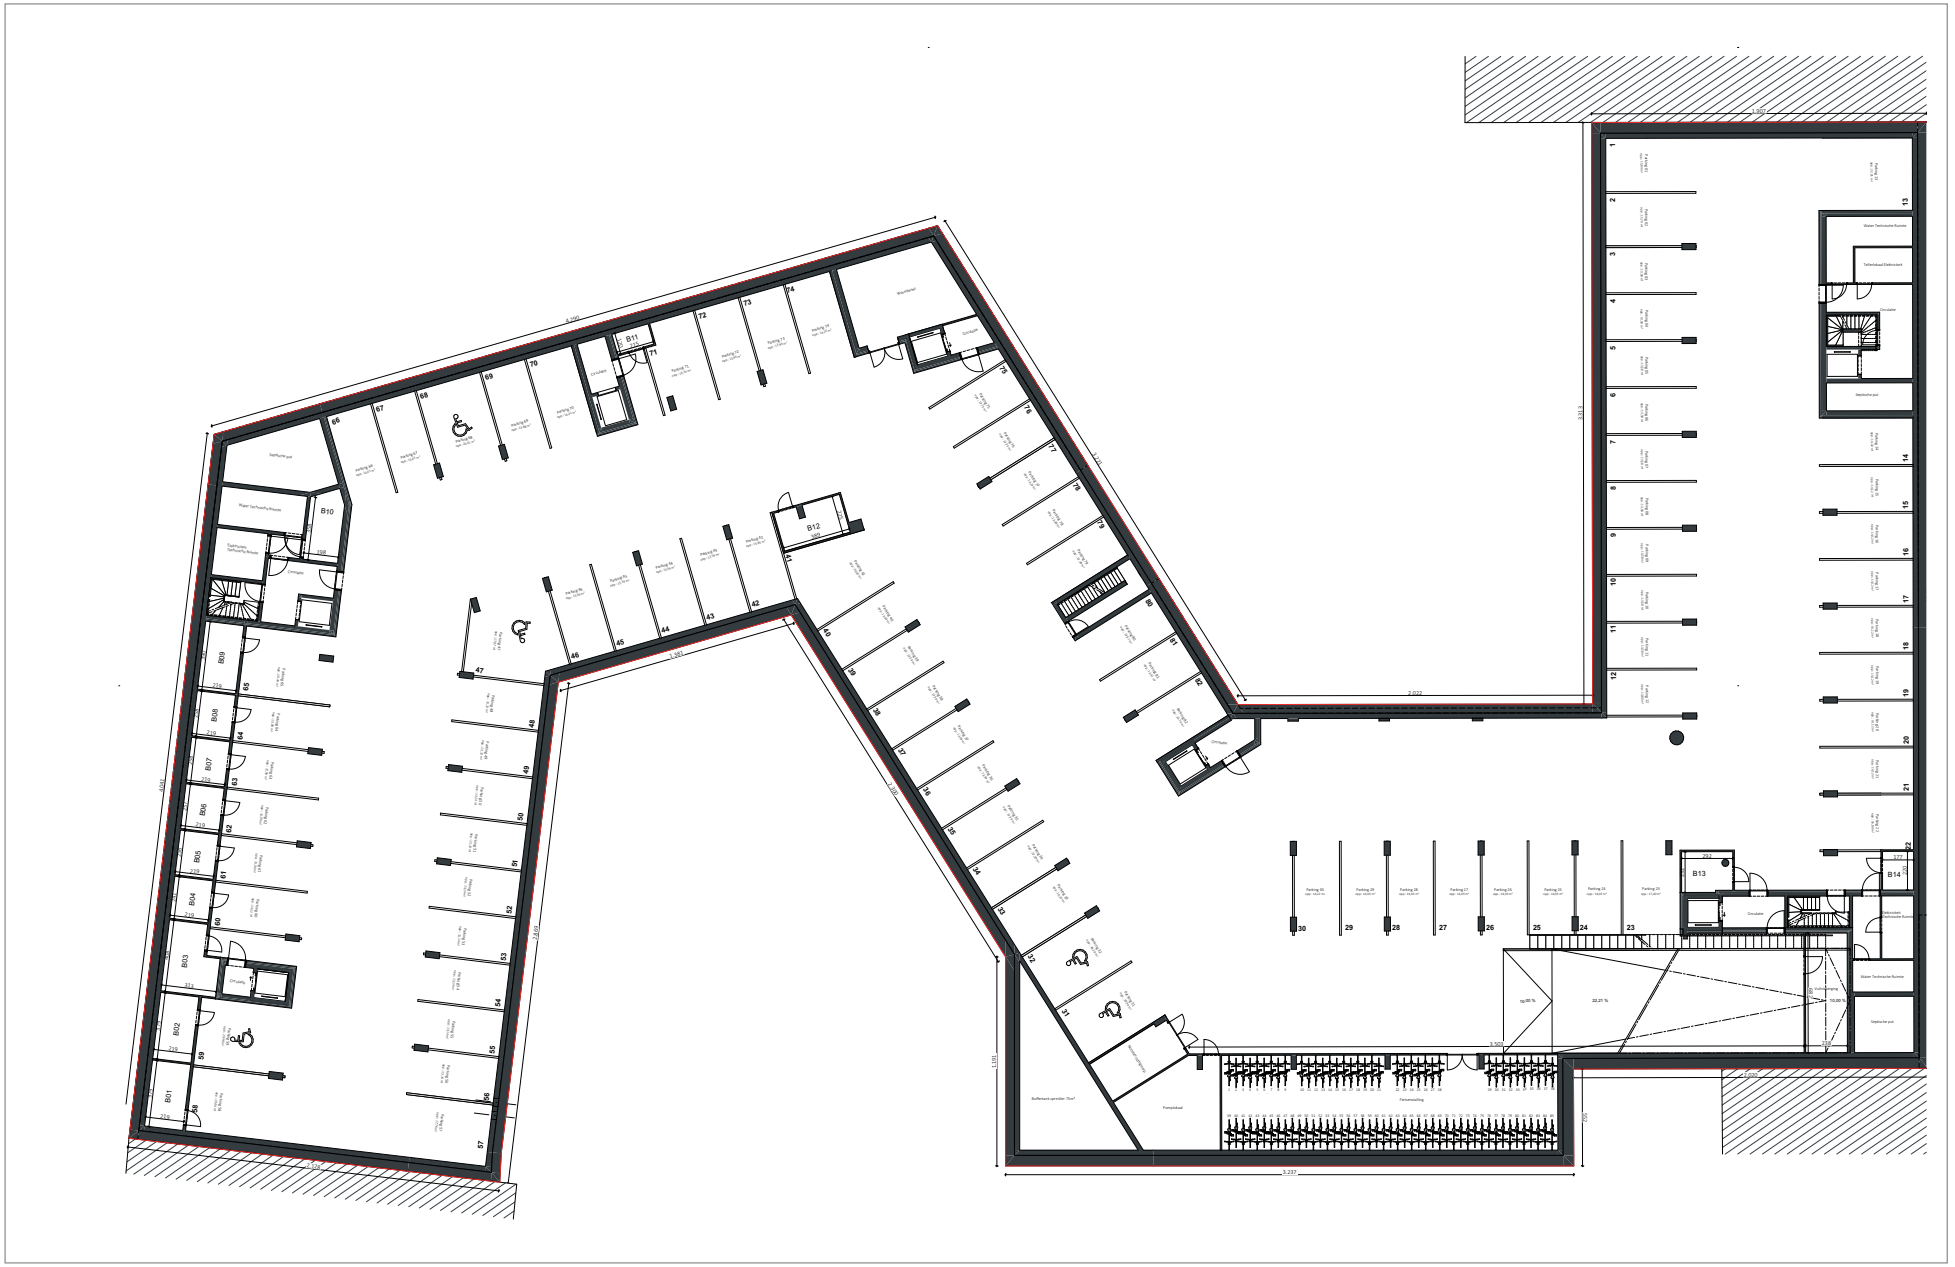

EERSTE VERDIEPING

APP A01.01: ± 104M²
APP A01.02: ± 98M²
APP A01.03: ± 84M²
APP A01.04: ± 97M²
APP A01.05: ± 111M²
APP A01.06: ± 96M²
APP A01.07: ± 88M²
APP A01.08: ± 104M²
APP A01.09: ± 76M²
APP A01.10: ± 106M²

-

Schaal 1/100

APP 01.08

EERSTE VERDIEPING

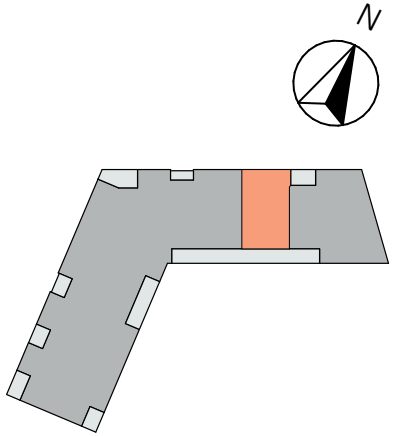
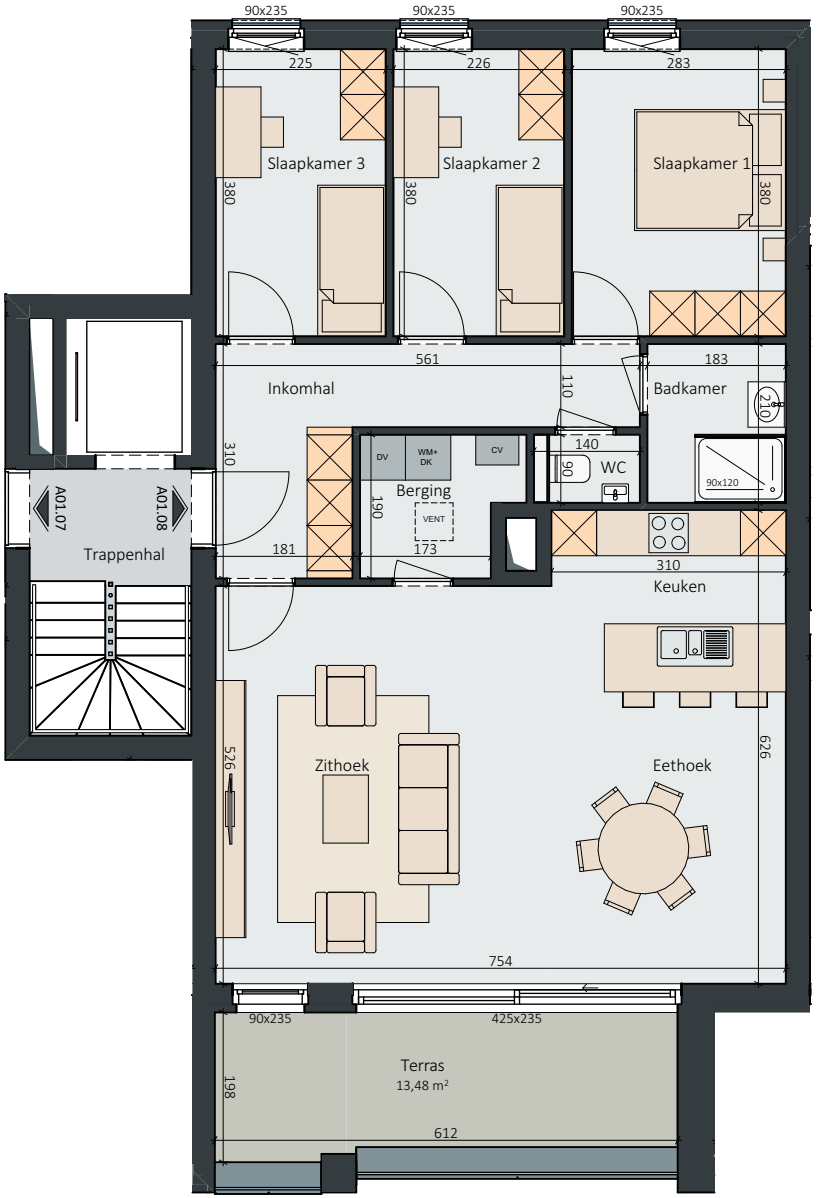
SLPK.: 3
OPP.: ±104M²
OPP. TERRAS: ± 13,5M²
-
Schaal 1/100