# GEVELPLANNEN

1 VOORGEVEL

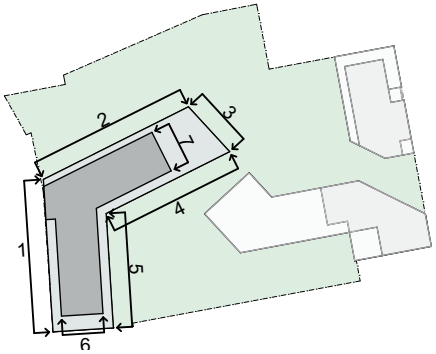

2 ZIJGEVEL LINKS

# GEVELPLANNEN

4 ACHTERGEVEL

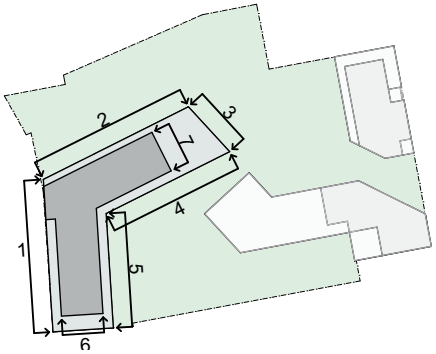

5 ACHTERGEVEL

# GEVELPLANNEN

3 ACHTERGEVEL

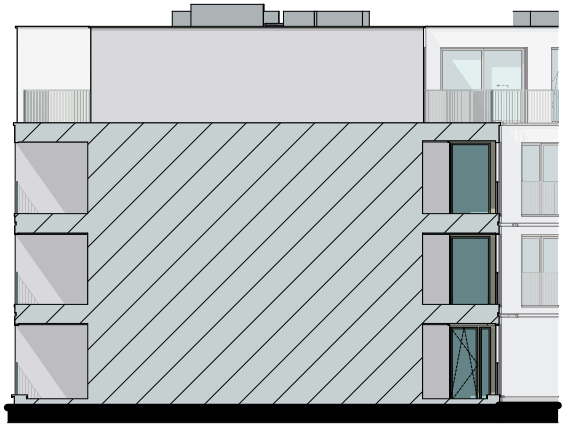

6 ZIJGEVEL RECHTS

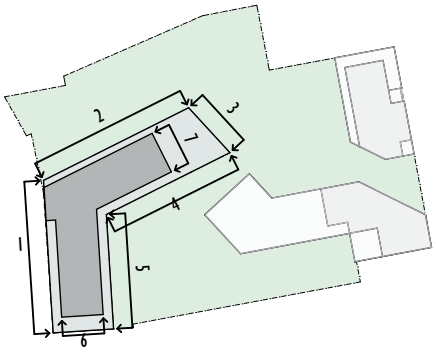


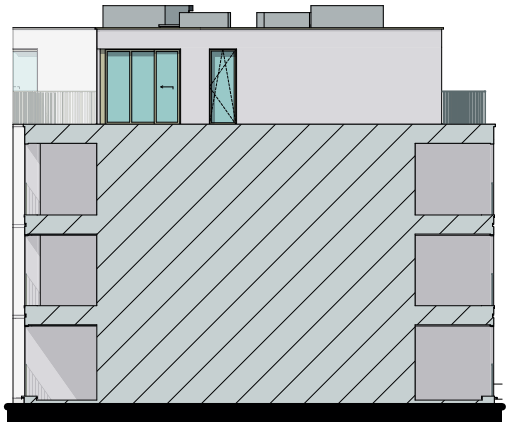

7 ACHTERGEVEL

## MATERIALEN:

**Gevelsteen:**
geel-lichtgrijs genuanceerd
**Voegwerk:**
wit-grijs
**Plint:**
grijs
**Buitenschrijnwerk:**
PVC wit binnen,
goud-beige buiten
**Dakrandprofiel:**
goud-beige
**Dorpel:**
grijs
**Balustrades en doorvalbeveiliging:**
spijltjes, zelfde kleur als schrijnwerk
**Poort:**
zelfde kleur als schrijnwerk

Schaal 1/100

# DOORSNEDE

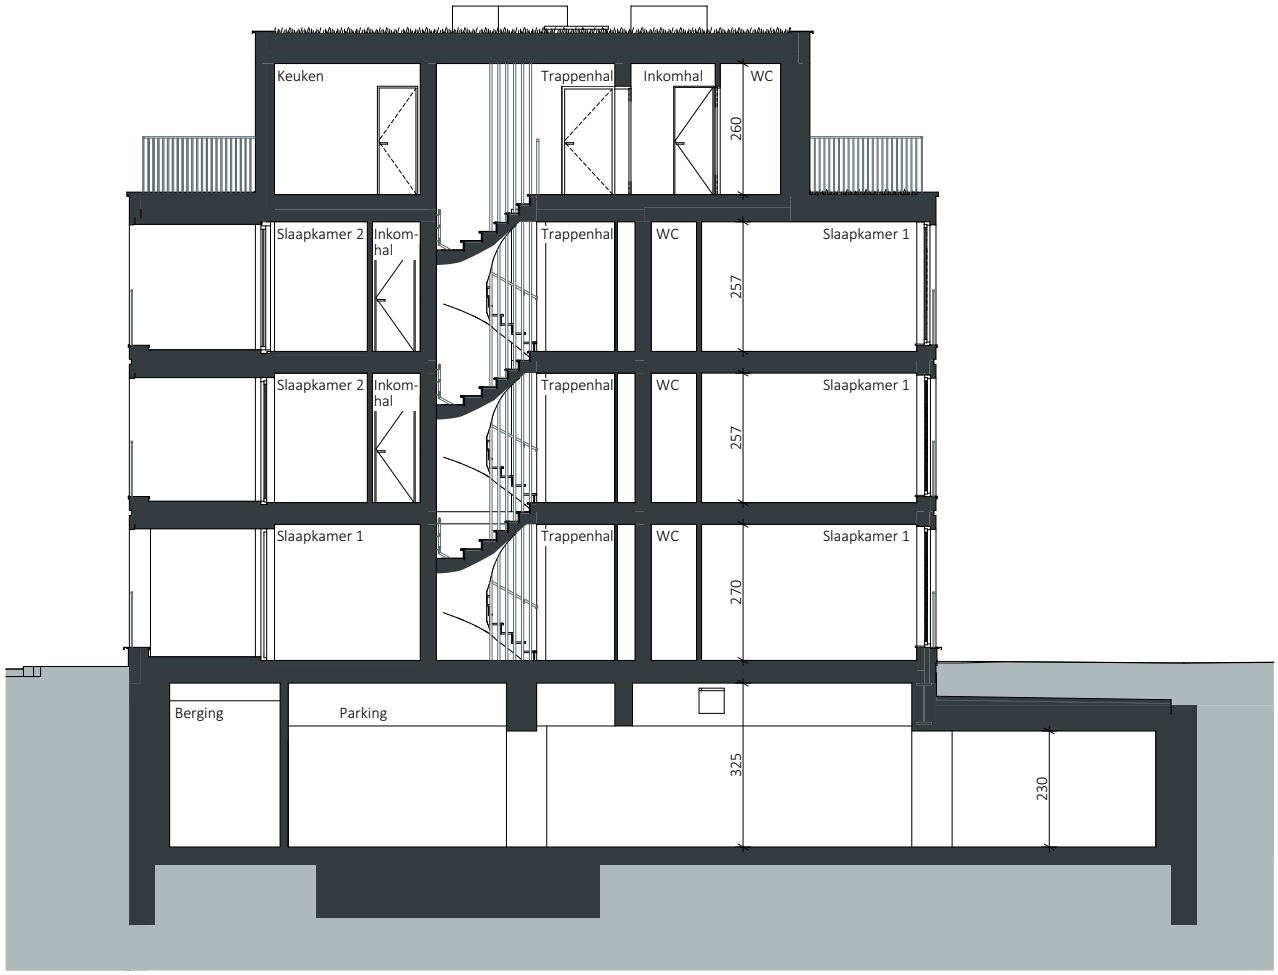

# KELDERVERDIEPING -1

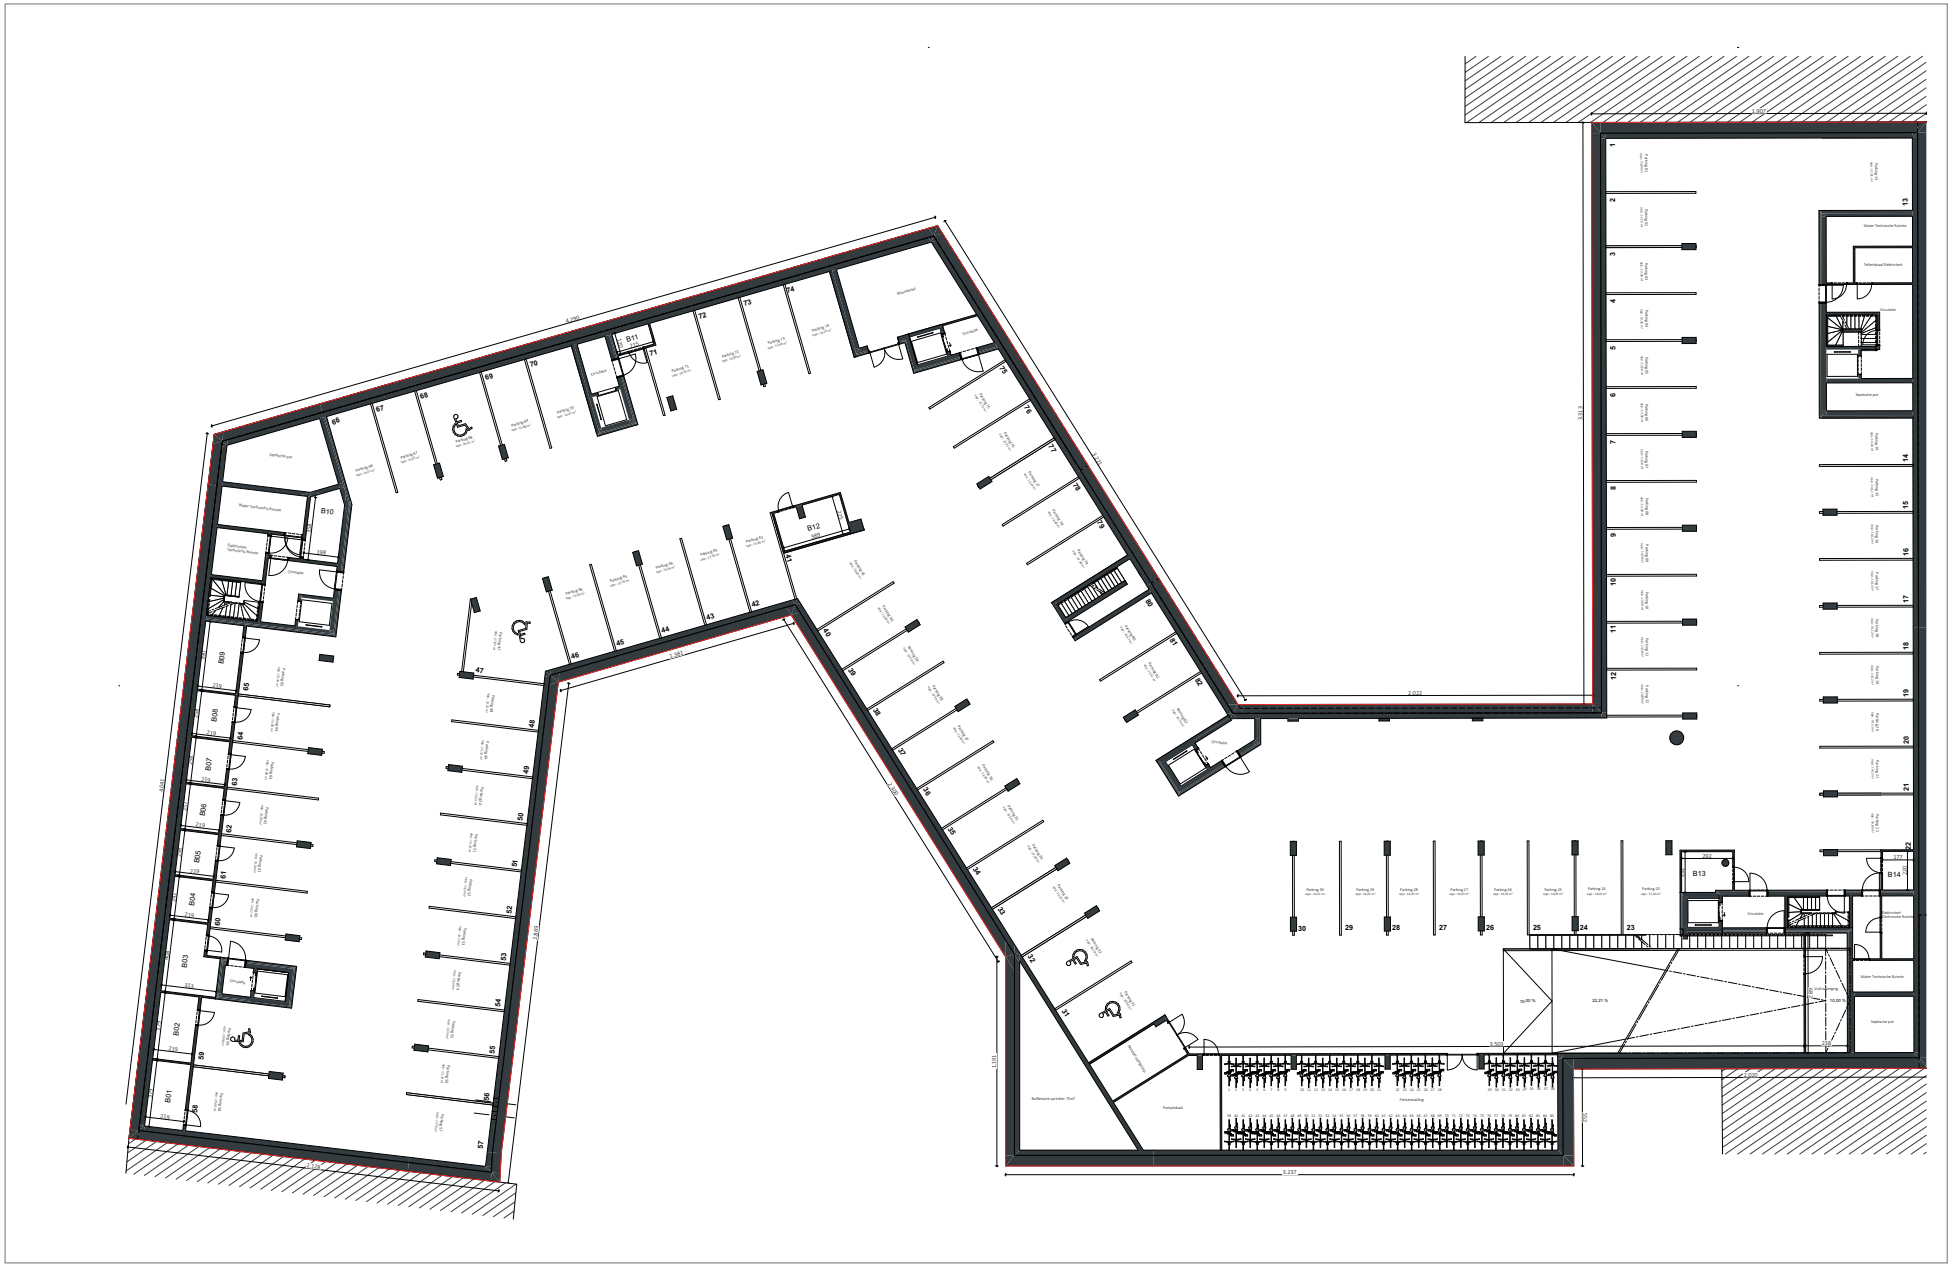

# TWEEDE VERDIEPING

**APP A02.01: ± 104M²**
**APP A02.02: ± 98M²**
**APP A02.03: ± 84M²**
**APP A02.04: ± 97M²**
**APP A02.05: ± 111M²**
**APP A02.06: ± 96M²**
**APP A02.07: ± 88M²**
**APP A02.08: ± 104M²**
**APP A02.09: ± 76M²**
**APP A02.10: ± 106M²**

-

Schaal 1/100

# APP A02.02

## TWEEDE VERDIEPING

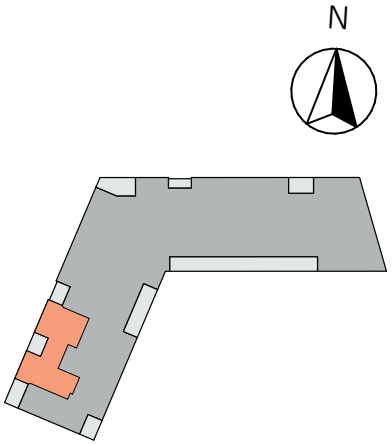


**SLPK.: 2**
**OPP.: ± 98M²**
**OPP. TERRAS: ± 8,3M²**
**-**
Schaal 1/100