GEVELPLANNEN

4 ZIJGEVEL LINKS

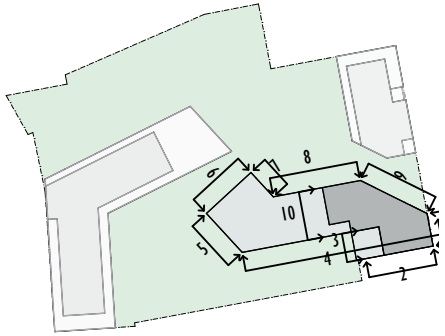

1 VOORGEVEL

2 ZIJGEVEL LINKS

GEVELPLANNEN

3 ACHTERGEVEL

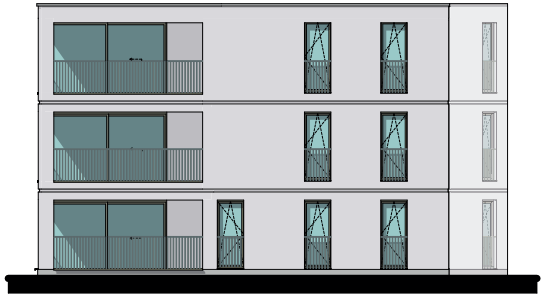

5 ZIJGEVEL LINKS

6 ACHTERGEVEL

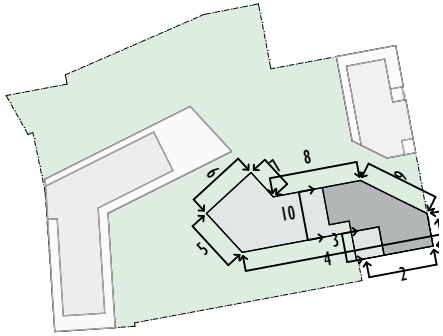

7 ZIJGEVEL RECHTS

8 ZIJGEVEL RECHTS

GEVELPLANNEN

9 ZIJGEVEL RECHTS

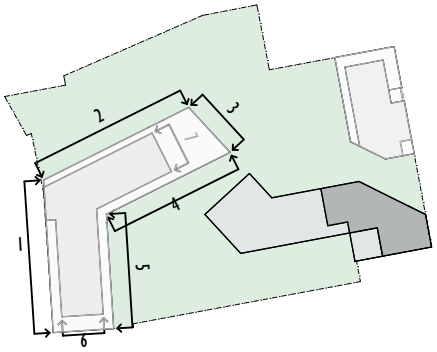

10 ACHTERGEVEL

MATERIALEN:

Gevelsteen:
geel-lichtgrijs genuanceerd
Voegwerk:
wit-grijs
Plint:
grijs
Buitenschrijnwerk:
PVC wit binnen,
goud-beige buiten
Dakrandprofiel:
goud-beige
Dorpel:
grijs
Balustrades en doorvalbeveiliging:
spijltjes, zelfde kleur als schrijnwerk
Poort:
zelfde kleur als schrijnwerk

Schaal 1/100

DOORSNEDE

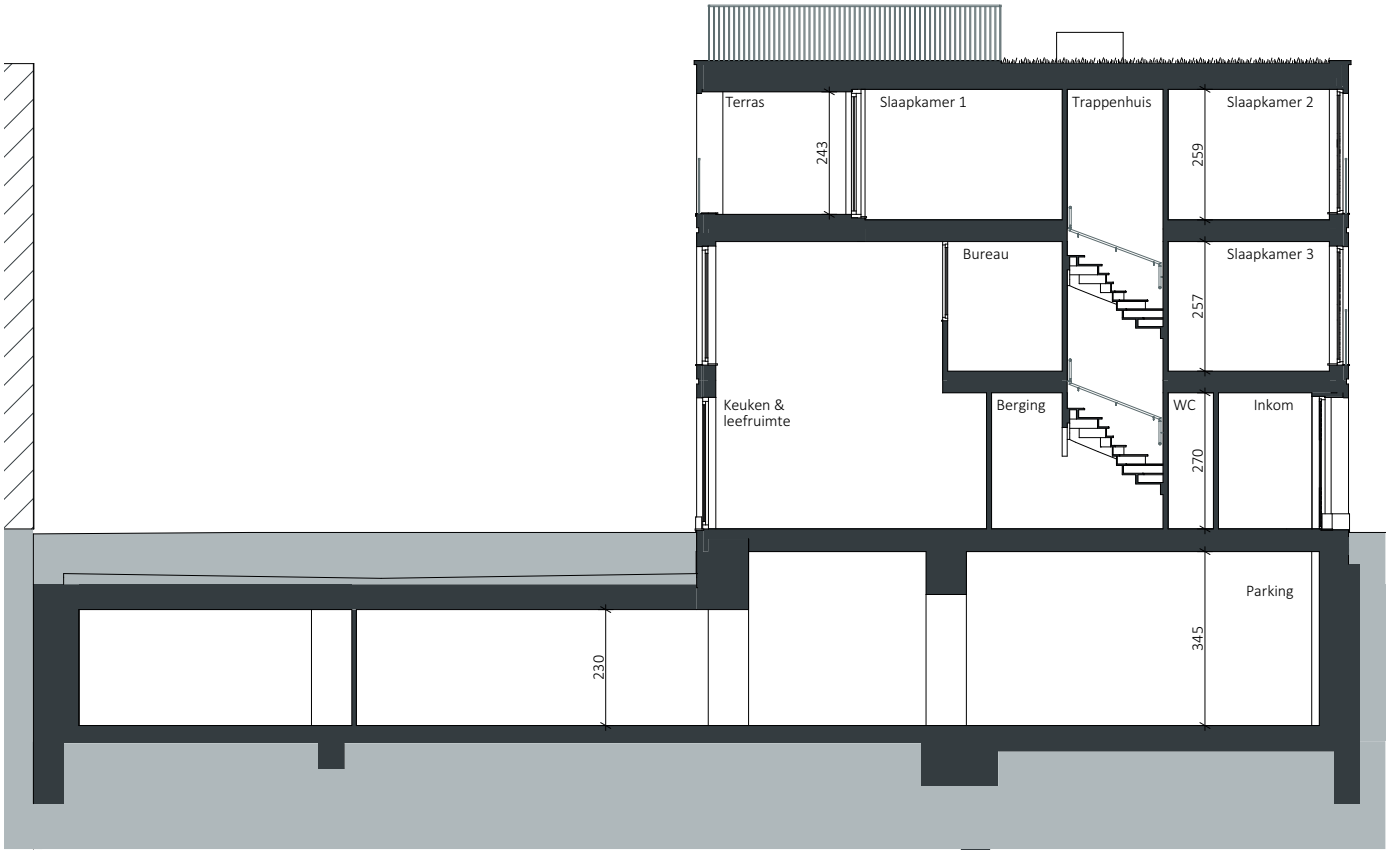

KELDERVERDIEPING -1

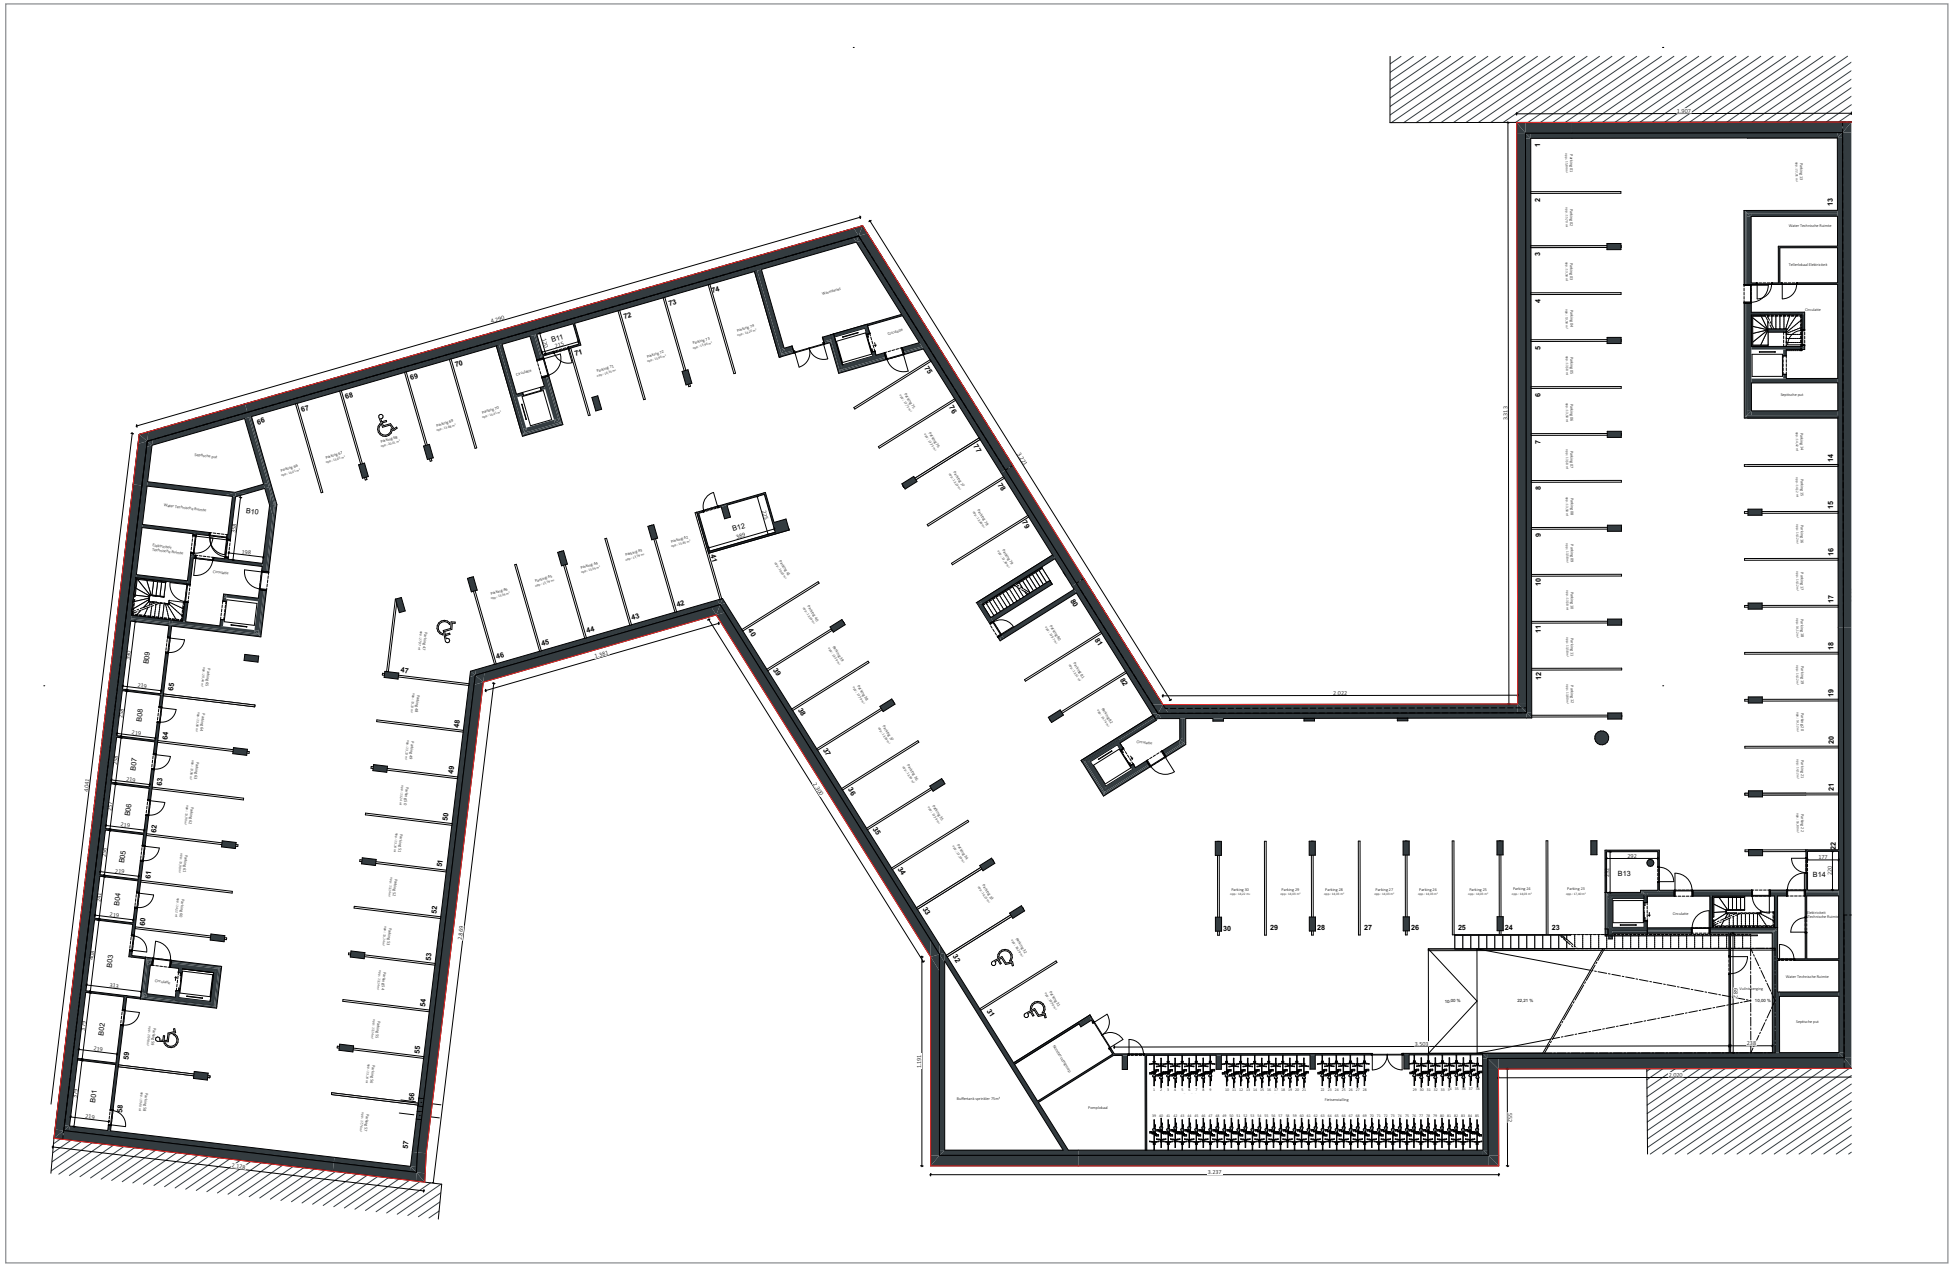

EERSTE VERDIEPING

APP B01.01: ± 90M²
APP B01.02: ± 63M²
APP B01.03: ± 88M²
APP B01.04: ± 69M²
APP B01.05: ± 66M²
APP B01.06: ± 98M²

-

Schaal 1/100

APP B01.02

EERSTE VERDIEPING

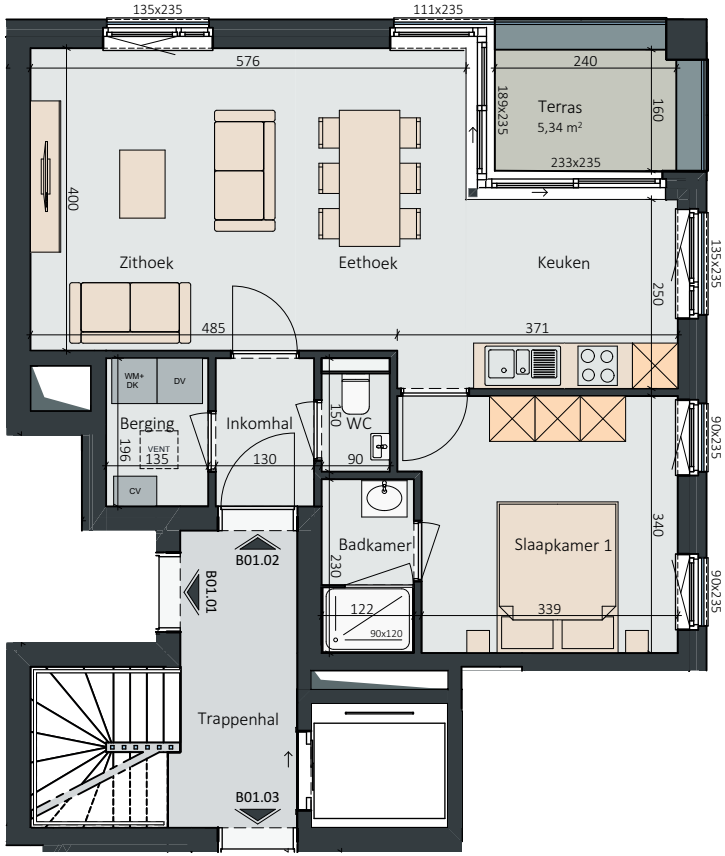

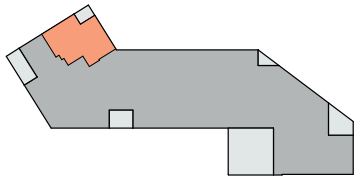

SLPK.: 1
OPP.: ± 63M²
OPP. TERRAS: ± 5,3M²
Schaal 1/100