GEVELPLANNEN



1 VOORGEVEL

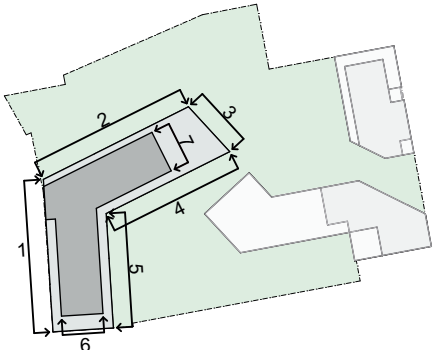



2 ZIJGEVEL LINKS

GEVELPLANNEN



4 ACHTERGEVEL

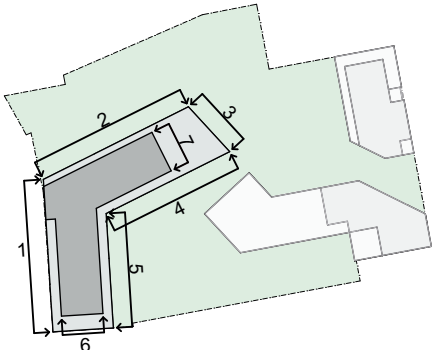



5 ACHTERGEVEL

GEVELPLANNEN



3 ACHTERGEVEL

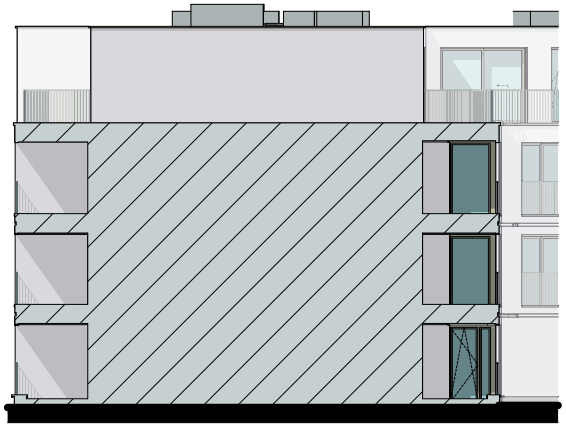

6 ZIJGEVEL RECHTS

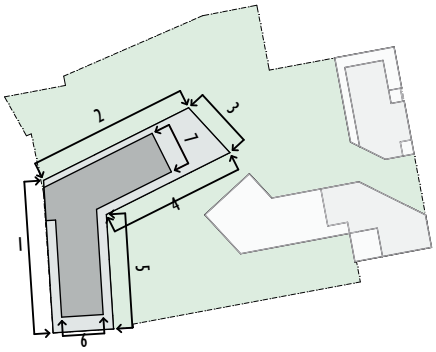

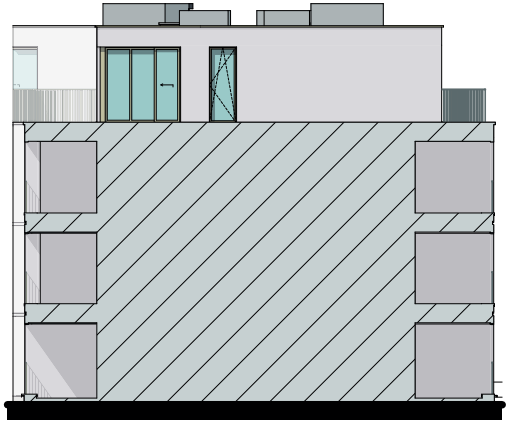

7 ACHTERGEVEL

MATERIALEN:

Gevelsteen:
geel-lichtgrijs genuanceerd
Voegwerk:
wit-grijs
Plint:
grijs
Buitenschrijnwerk:
PVC wit binnen,
goud-beige buiten
Dakrandprofiel:
goud-beige
Dorpel:
grijs
Balustrades en doorvalbeveiliging:
spijltjes, zelfde kleur als schrijnwerk
Poort:
zelfde kleur als schrijnwerk

Schaal 1/100

DOORSNEDE

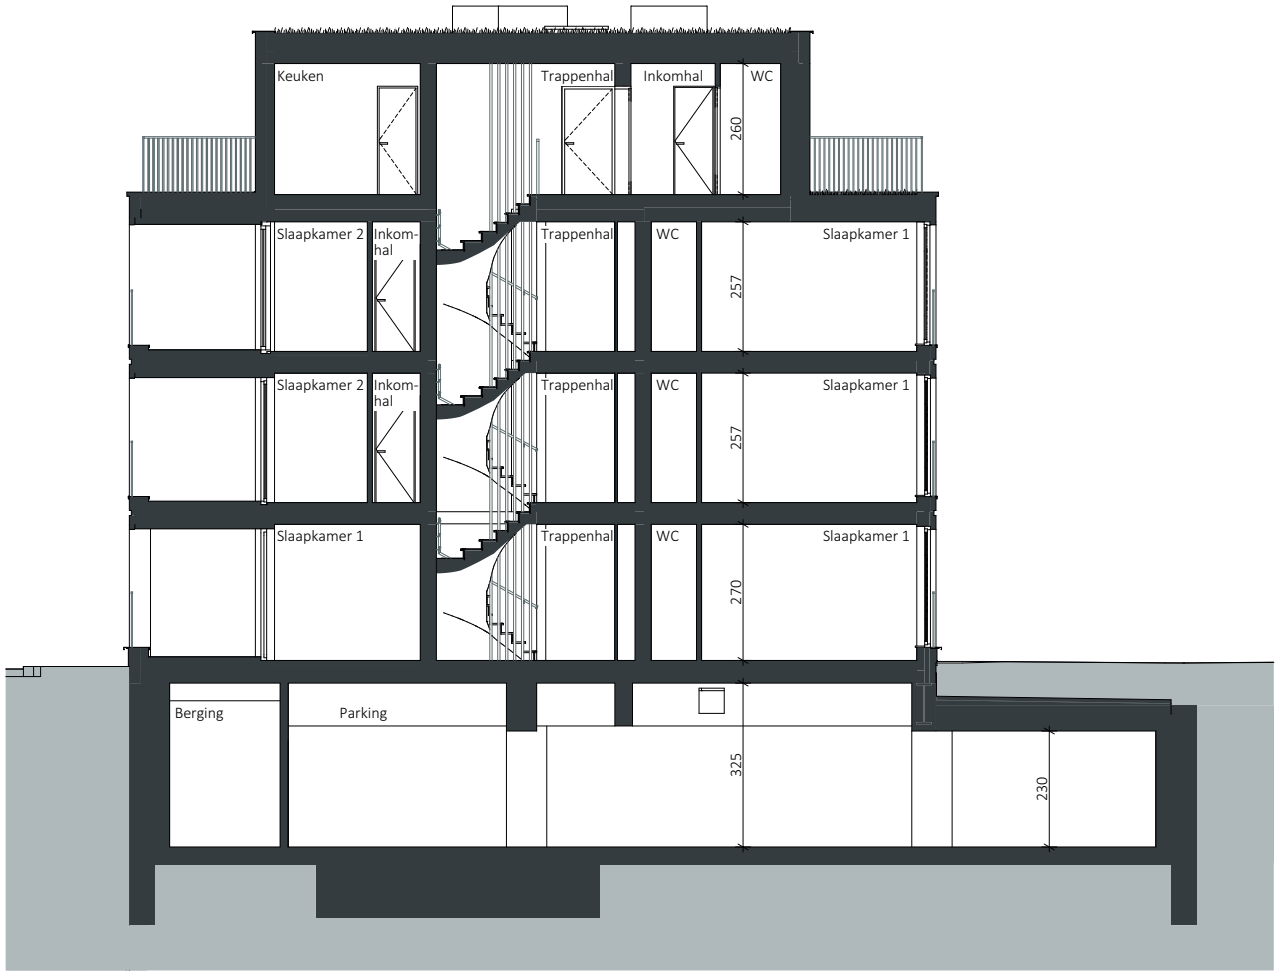

KELDERVERDIEPING -1

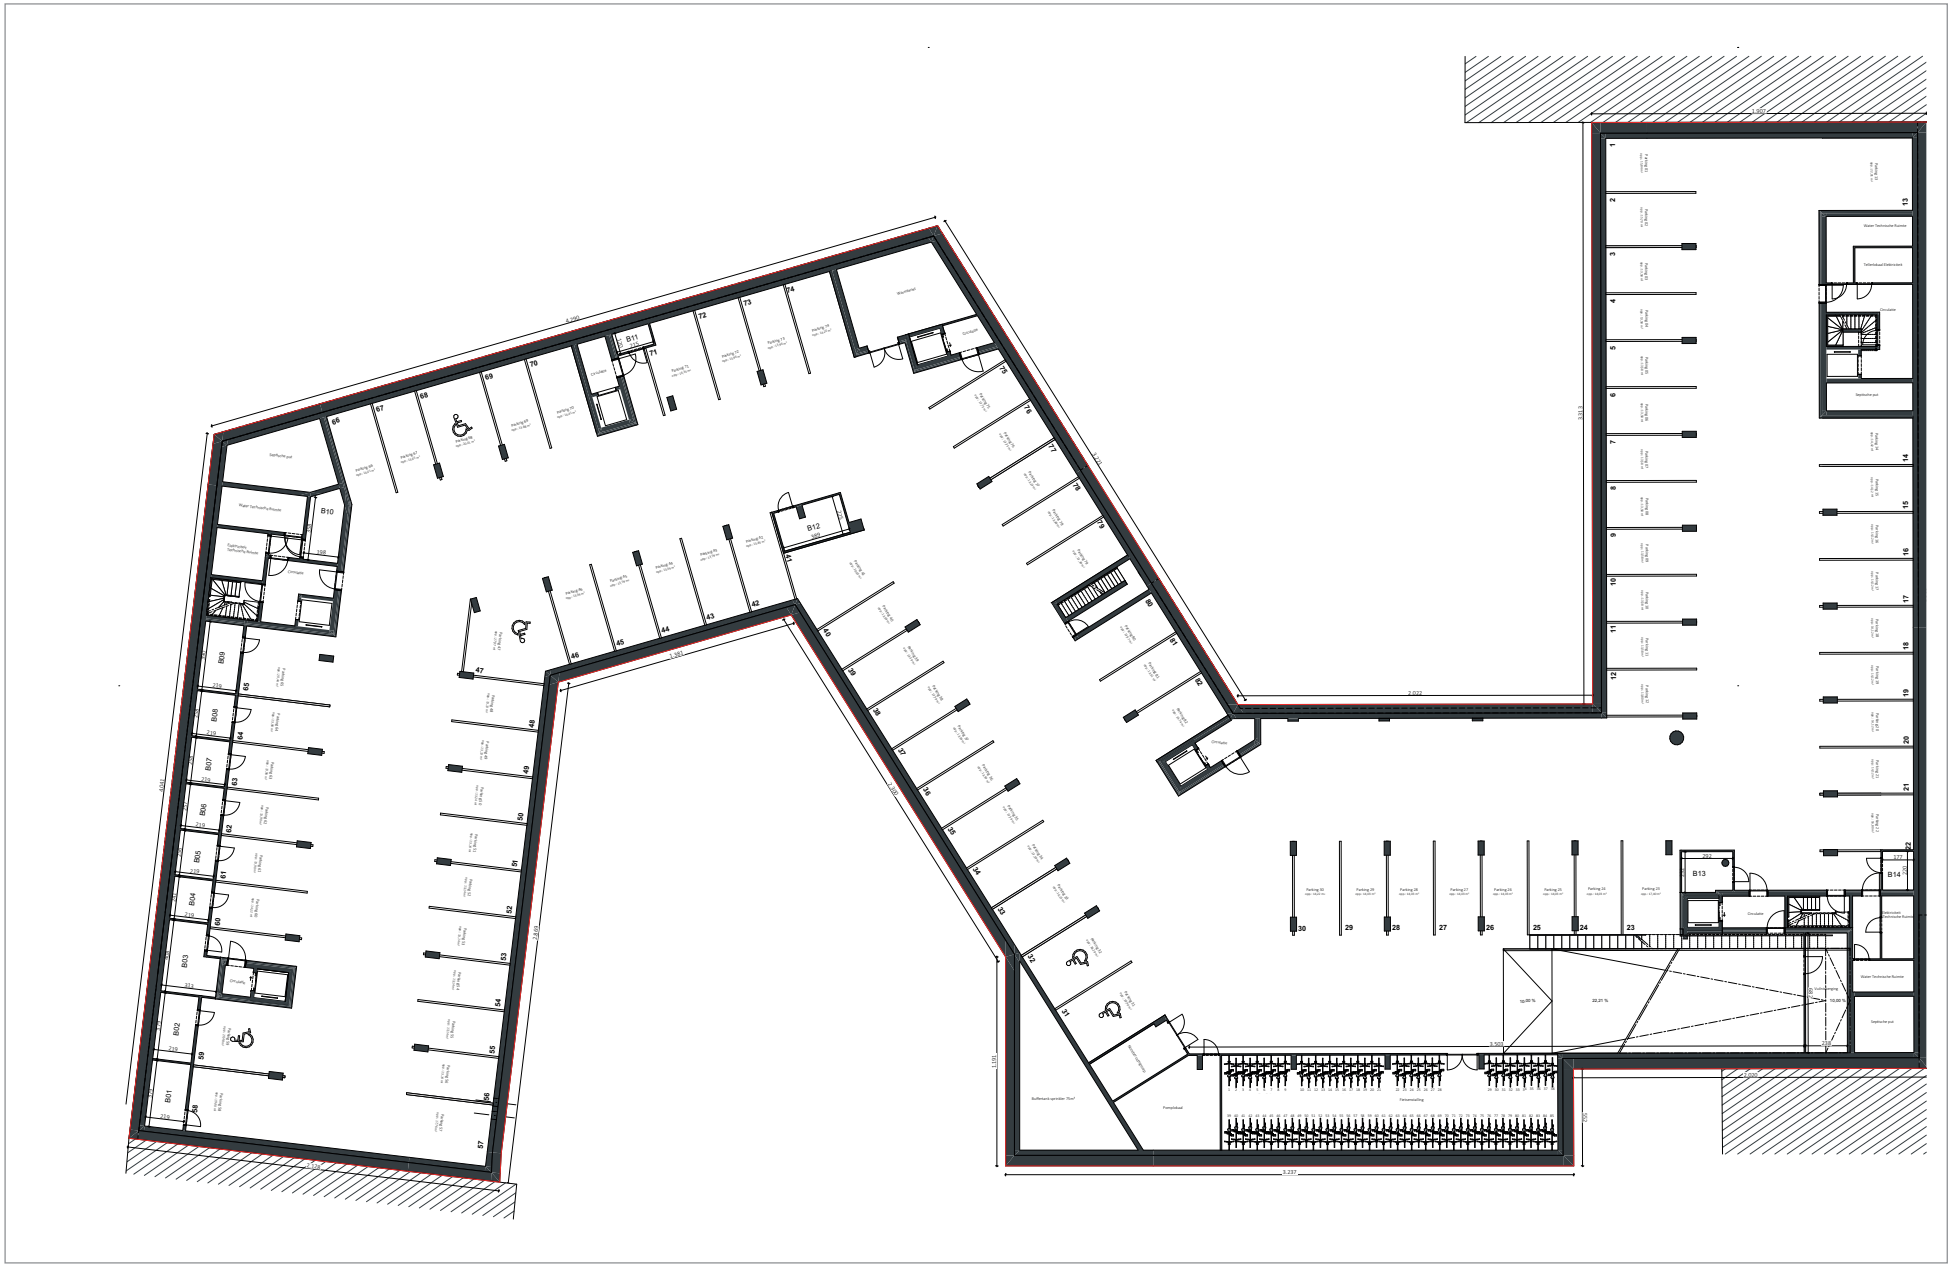

TWEEDE VERDIEPING



APP A02.01: ± 104M²
APP A02.02: ± 98M²
APP A02.03: ± 84M²
APP A02.04: ± 97M²
APP A02.05: ± 111M²
APP A02.06: ± 96M²
APP A02.07: ± 88M²
APP A02.08: ± 104M²
APP A02.09: ± 76M²
APP A02.10: ± 106M²

-

Schaal 1/100

APP A02.03

TWEEDE VERDIEPING



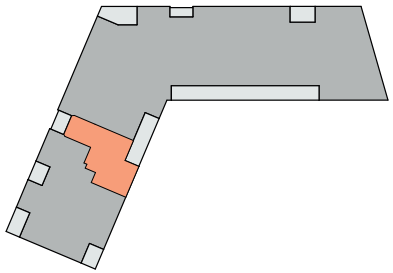

SLPK.: 2
OPP.: ± 84M²
OPP. TERRAS: ± 7,7M² +8,4M²
Schaal 1/100