


GEVELPLANNEN

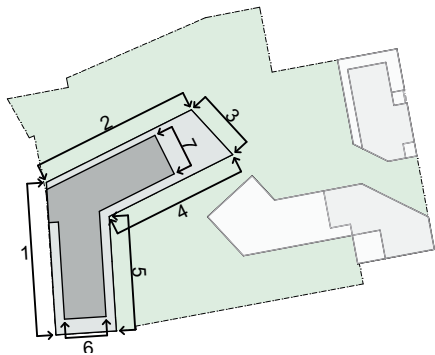


1 VOORGEVEL




2 ZIJGEVEL LINKS

GEVELPLANNEN

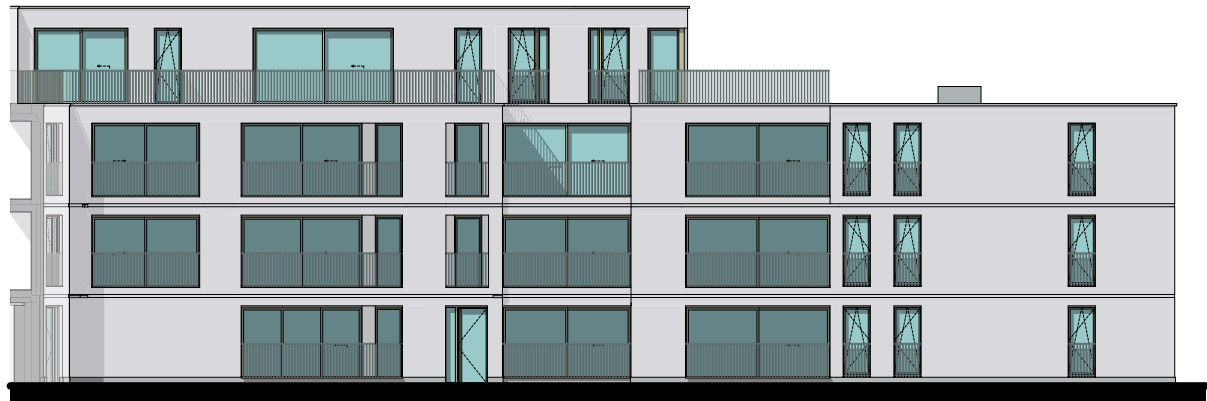

4 ACHTERGEVEL

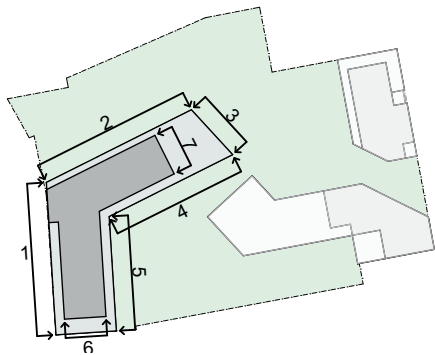

5 ACHTERGEVEL


GEVELPLANNEN



3 ACHTERGEVEL



6 ZIJGEVEL RECHTS

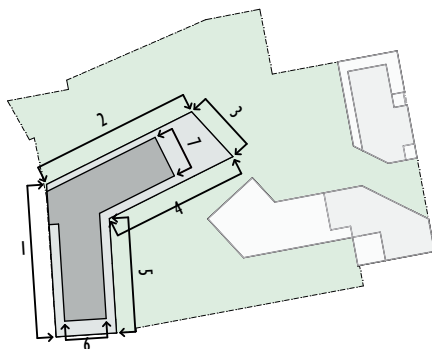

7 ACHTERGEVEL

MATERIALEN:

Gevelsteen:

geel-lichtgrijs genuanceerd

Voegwerk:

wit-grijs

Plint:

grijs

Buitenschrijnwerk:

PVC wit binnen,

goud-beige buiten

Dakrandprofiel:

goud-beige

Dorpel:

grijs

Balustrades en

doorvalbeveiliging:


spijltjes, zelfde kleur

als schrijnwerk


Poort:

zelfde kleur als schrijnwerk

DOORSNEDE

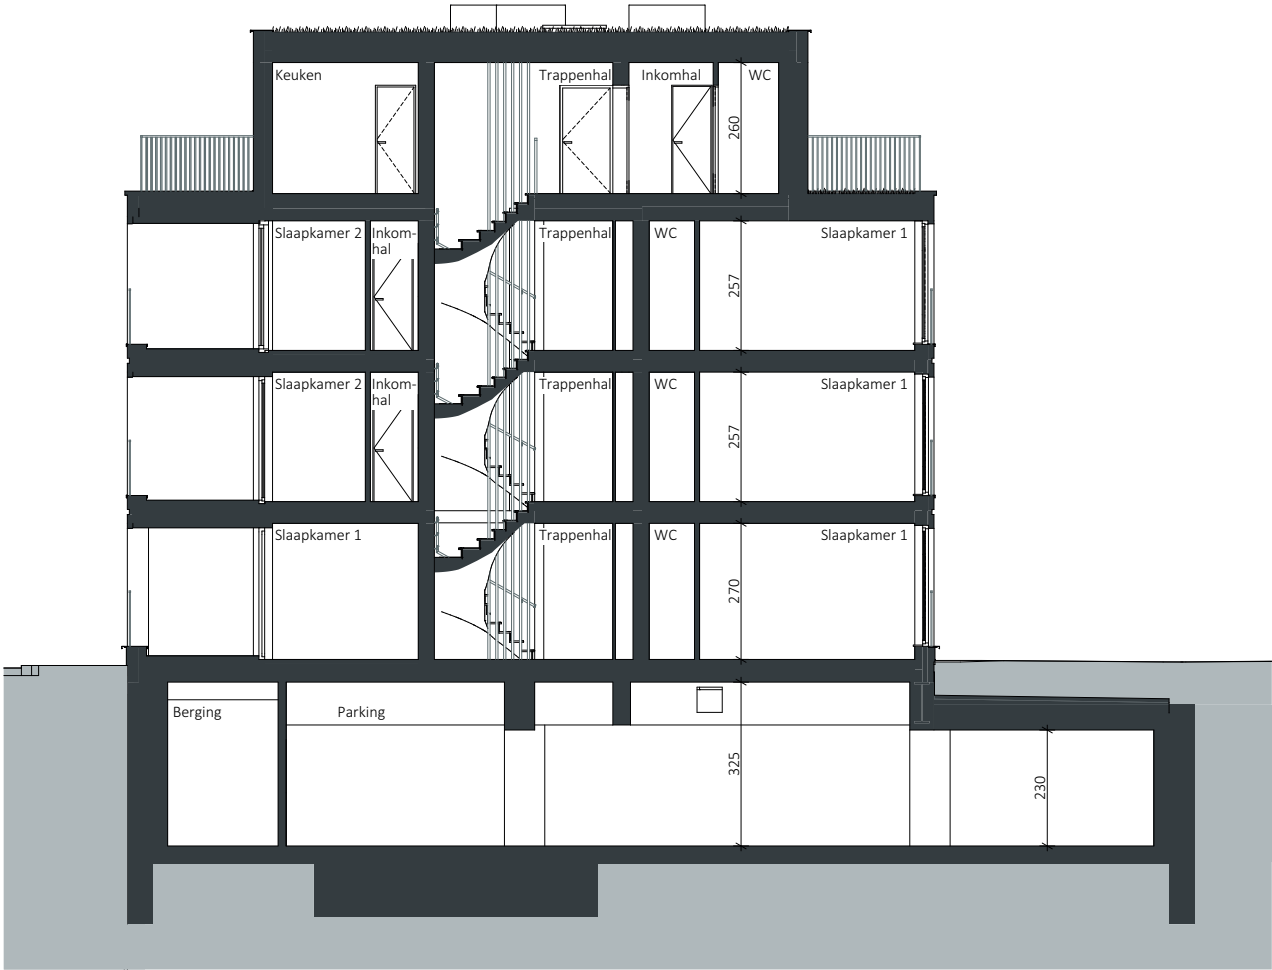

KELDERVERDIEPING -1


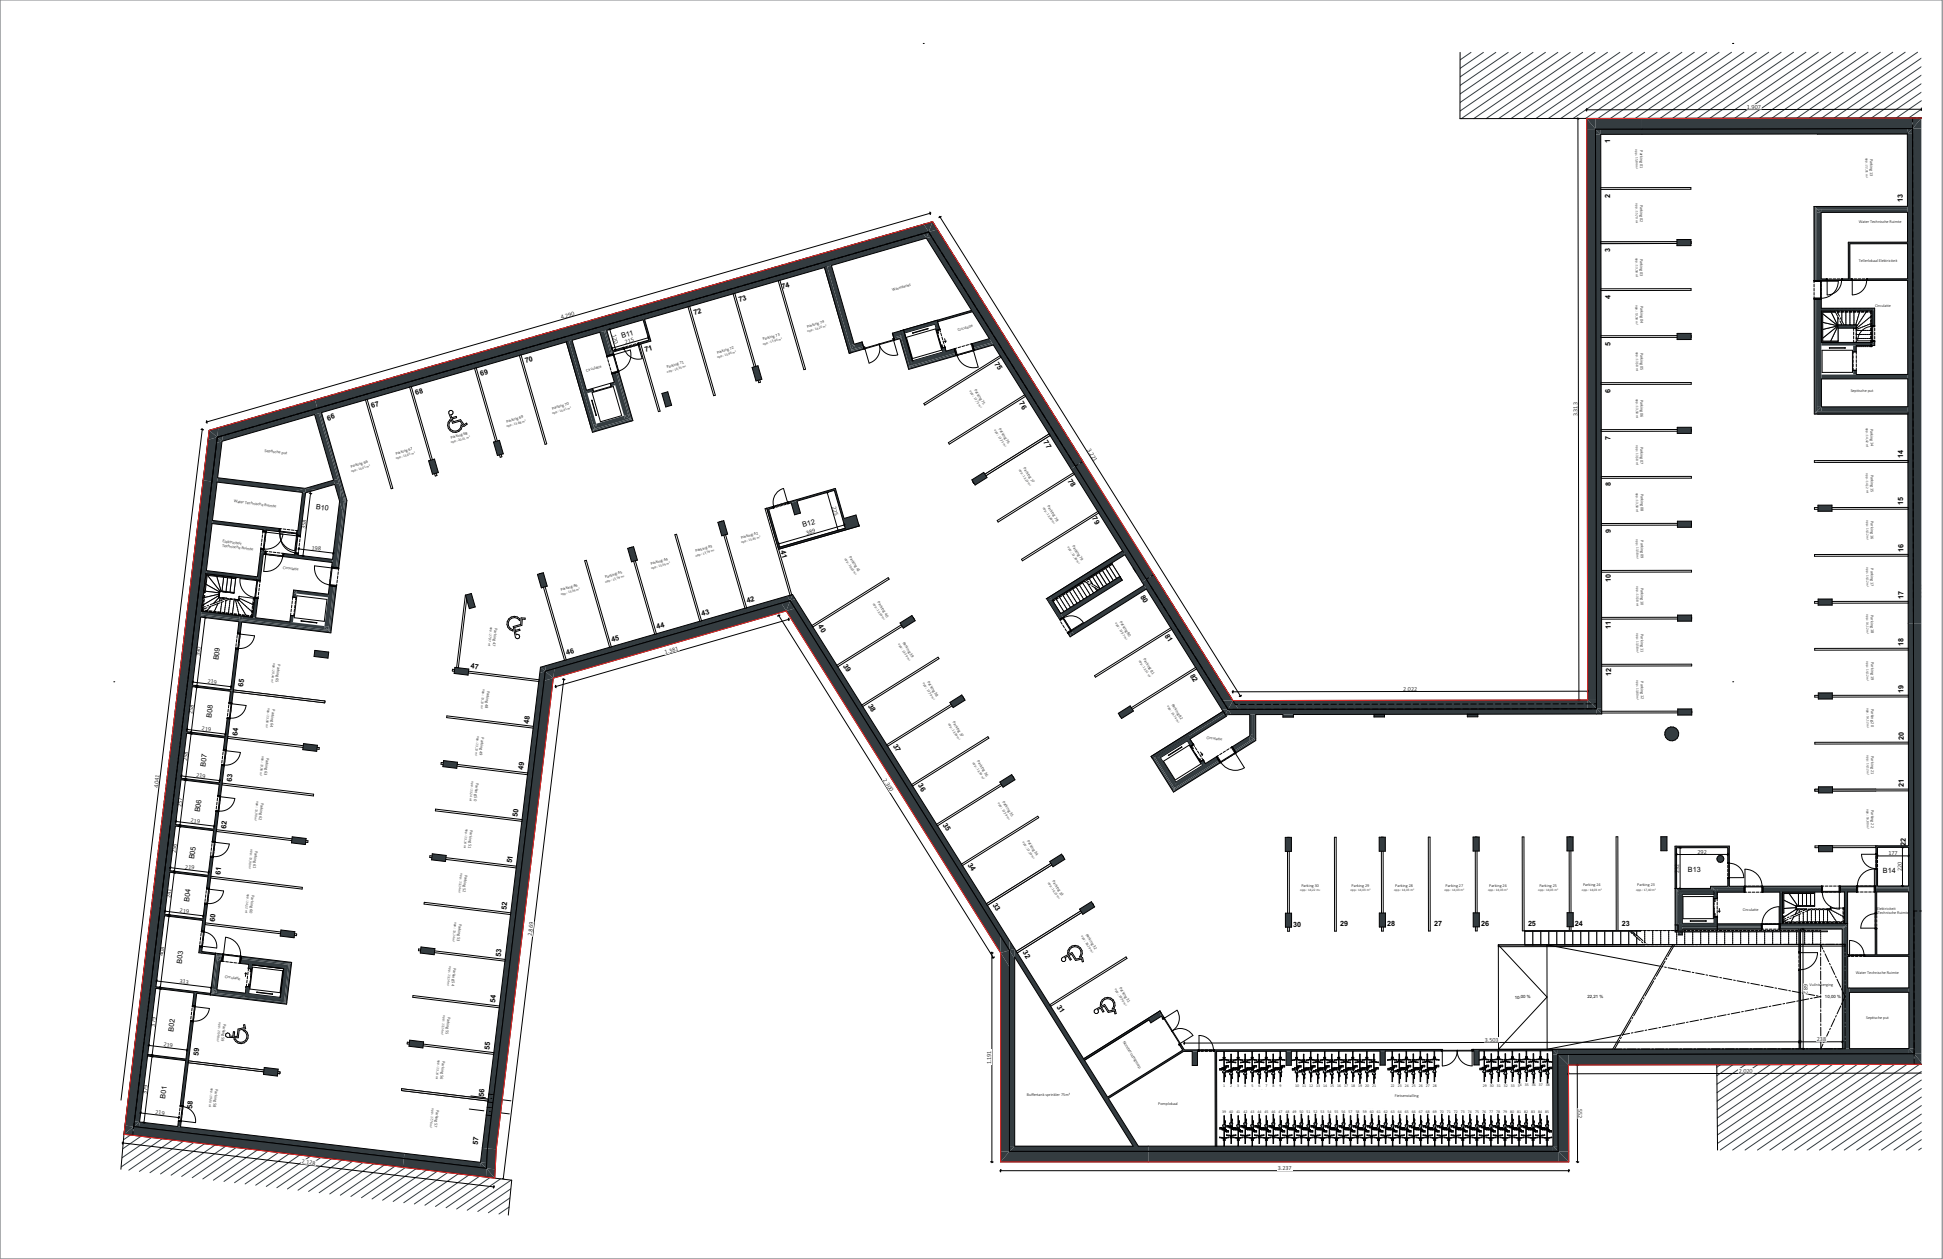


[illegible]

Schaal 1/100

APP A02.07

TWEEDE VERDIEPING

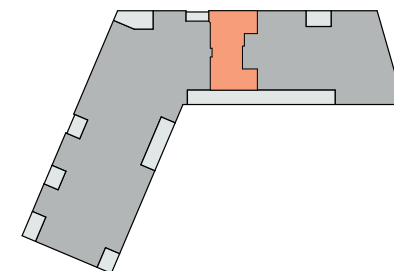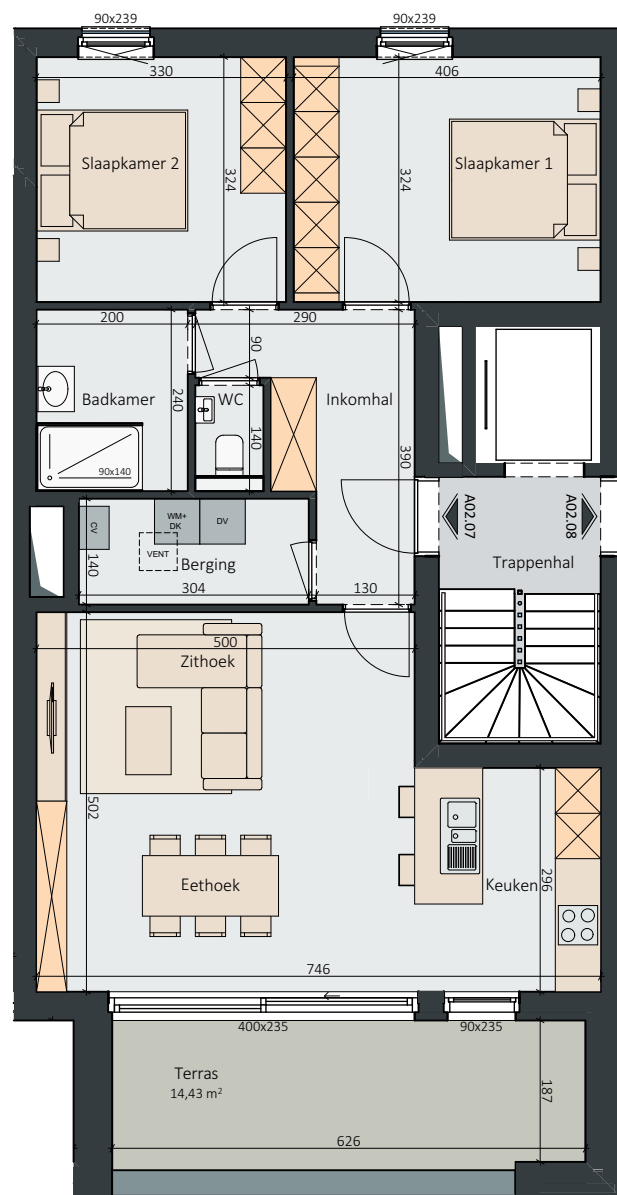

SLPK. : 2
OPP.: ± 88M²
OPP. TERRAS : ± 14,4M²
Schaal 1/100