GEVELPLANNEN

4 ZIJGEVEL LINKS

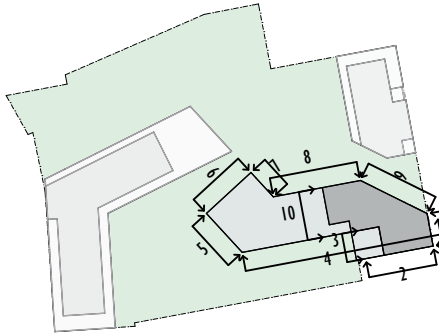

1 VOORGEVEL

2 ZIJGEVEL LINKS

GEVELPLANNEN

3 ACHTERGEVEL

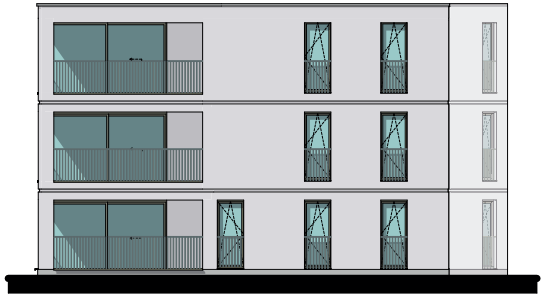

5 ZIJGEVEL LINKS

6 ACHTERGEVEL

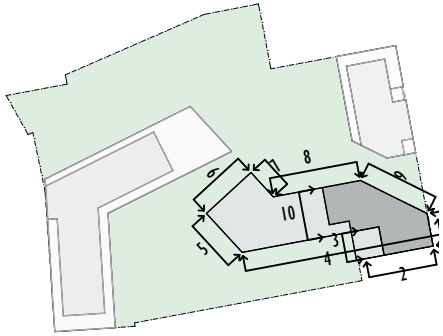

7 ZIJGEVEL RECHTS

8 ZIJGEVEL RECHTS

GEVELPLANNEN

9 ZIJGEVEL RECHTS

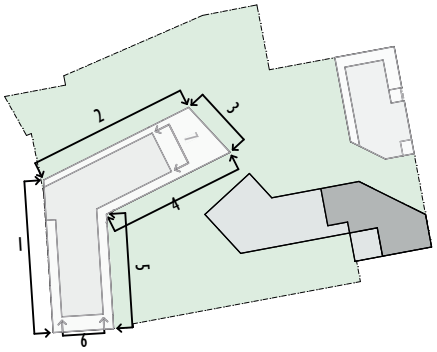

10 ACHTERGEVEL

MATERIALEN:

Gevelsteen:
geel-lichtgrijs genuanceerd
Voegwerk:
wit-grijs
Plint:
grijs
Buitenschrijnwerk:
PVC wit binnen,
goud-beige buiten
Dakrandprofiel:
goud-beige
Dorpel:
grijs
Balustrades en doorvalbeveiliging:
spijltjes, zelfde kleur als schrijnwerk
Poort:
zelfde kleur als schrijnwerk

Schaal 1/100

DOORSNEDE

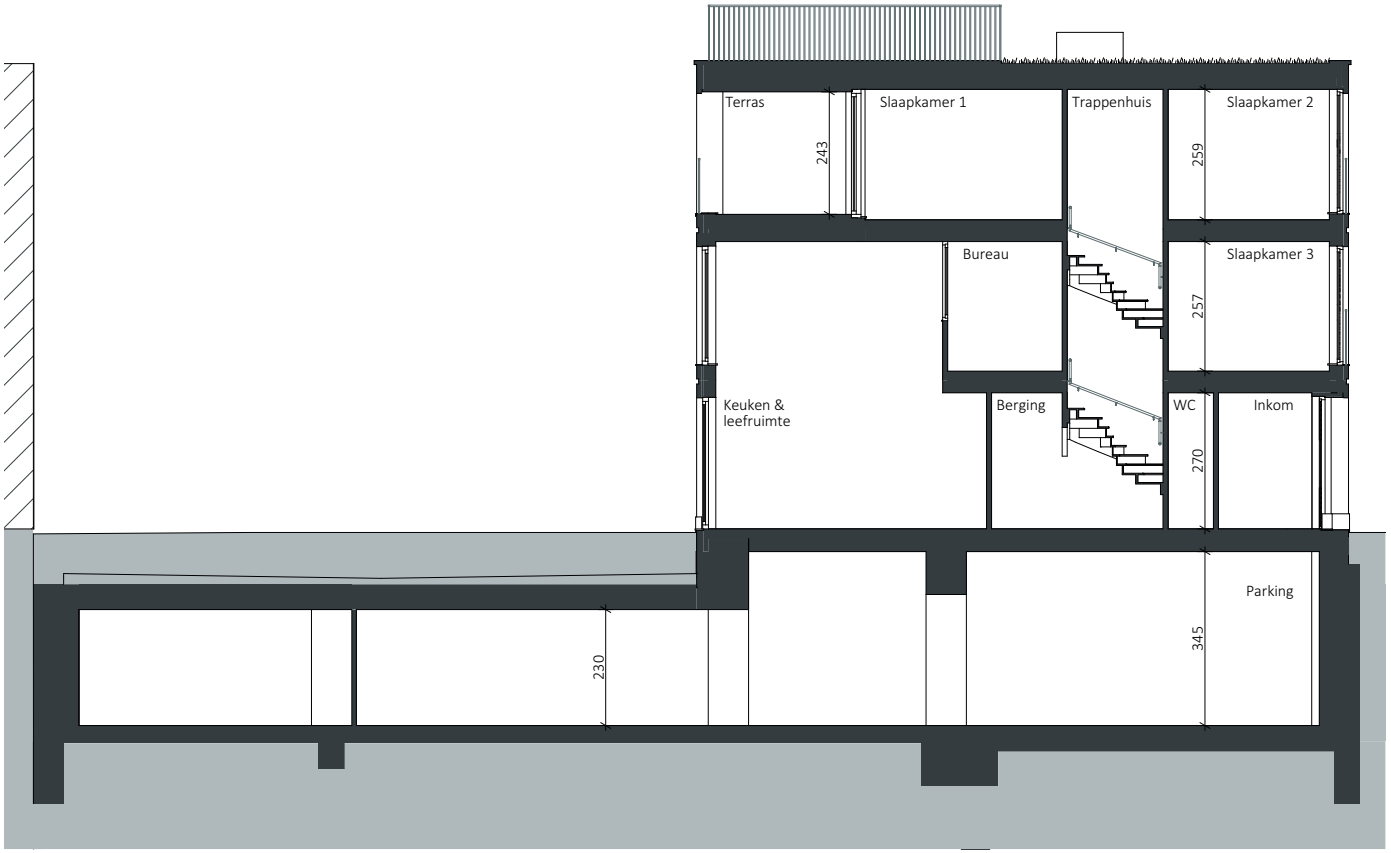

KELDERVERDIEPING -1

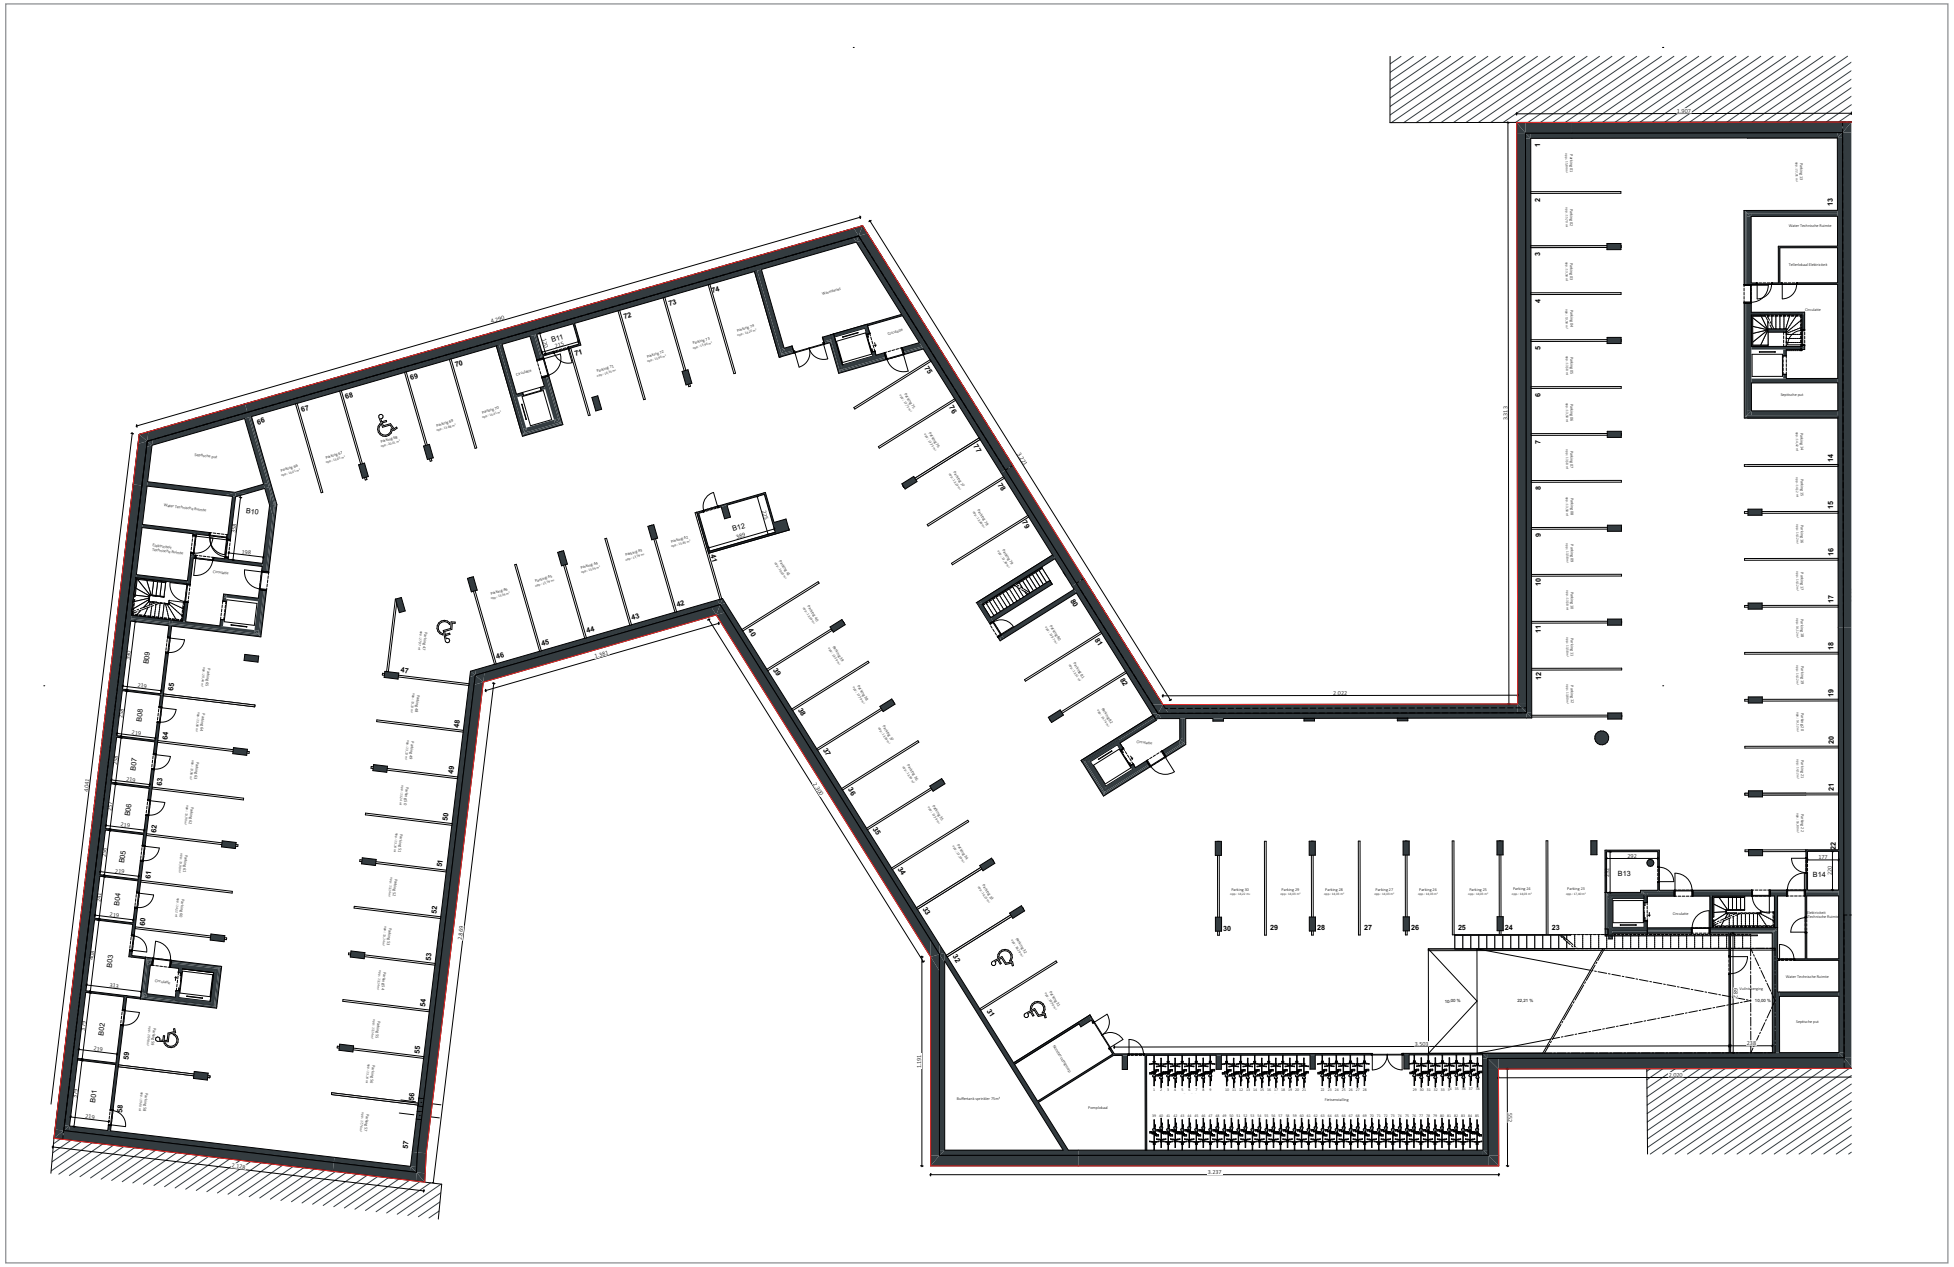

TWEEDE VERDIEPING

APP B02.01: ± 90M²
APP B02.02: ± 63M²
APP B02.03: ± 88M²
APP B02.04: ± 121M²
APPB- B02.05: ± 98M²
-
Schaal 1/100

APP B02.01

TWEEDE VERDIEPING

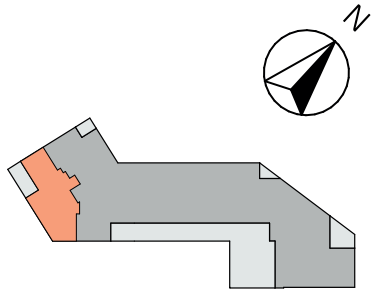

SLPK.: 2
OPP.: ± 90M²
OPP. TERRAS: ± 13,7M²
Schaal 1/100