


GEVELPLANNEN

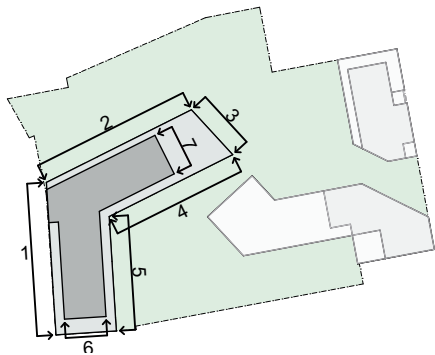


1 VOORGEVEL




2 ZIJGEVEL LINKS

GEVELPLANNEN

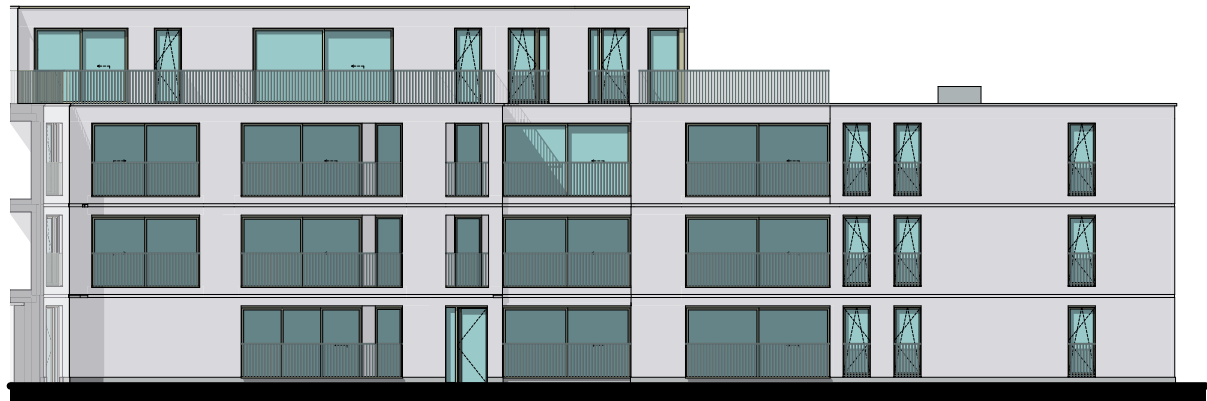

4 ACHTERGEVEL

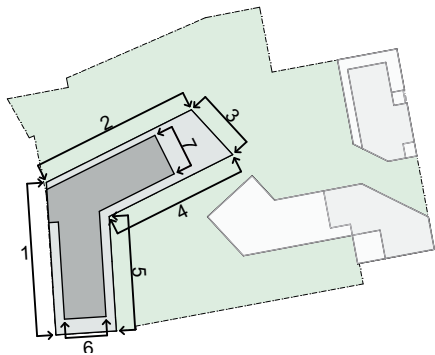

5 ACHTERGEVEL


GEVELPLANNEN



3 ACHTERGEVEL



6 ZIJGEVEL RECHTS

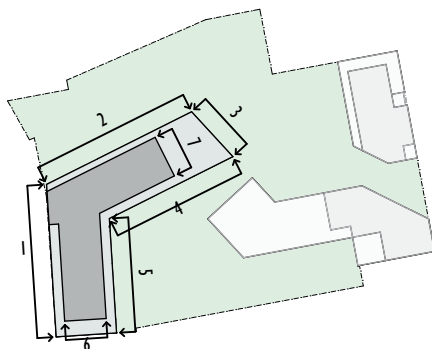

7 ACHTERGEVEL

MATERIALEN:

Gevelsteen:

geel-lichtgrijs genuanceerd

Voegwerk:

wit-grijs

Plint:

grijs

Buitenschrijnwerk:

PVC wit binnen,

goud-beige buiten

Dakrandprofiel:

goud-beige

Dorpel:

grijs

Balustrades en

doorvalbeveiliging:


spijltjes, zelfde kleur

als schrijnwerk


Poort:

zelfde kleur als schrijnwerk

DOORSNEDE

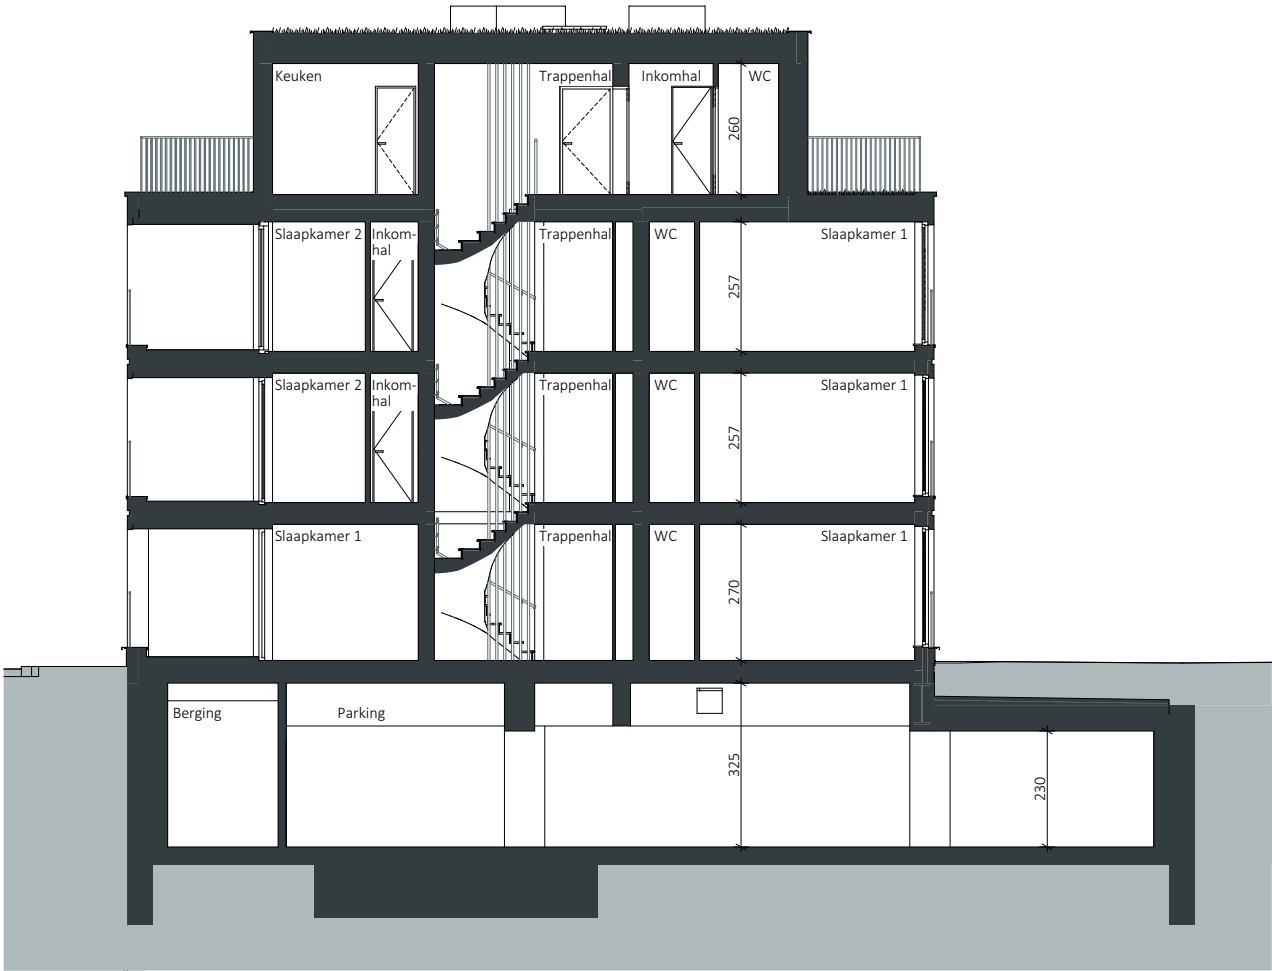

KELDERVERDIEPING -1

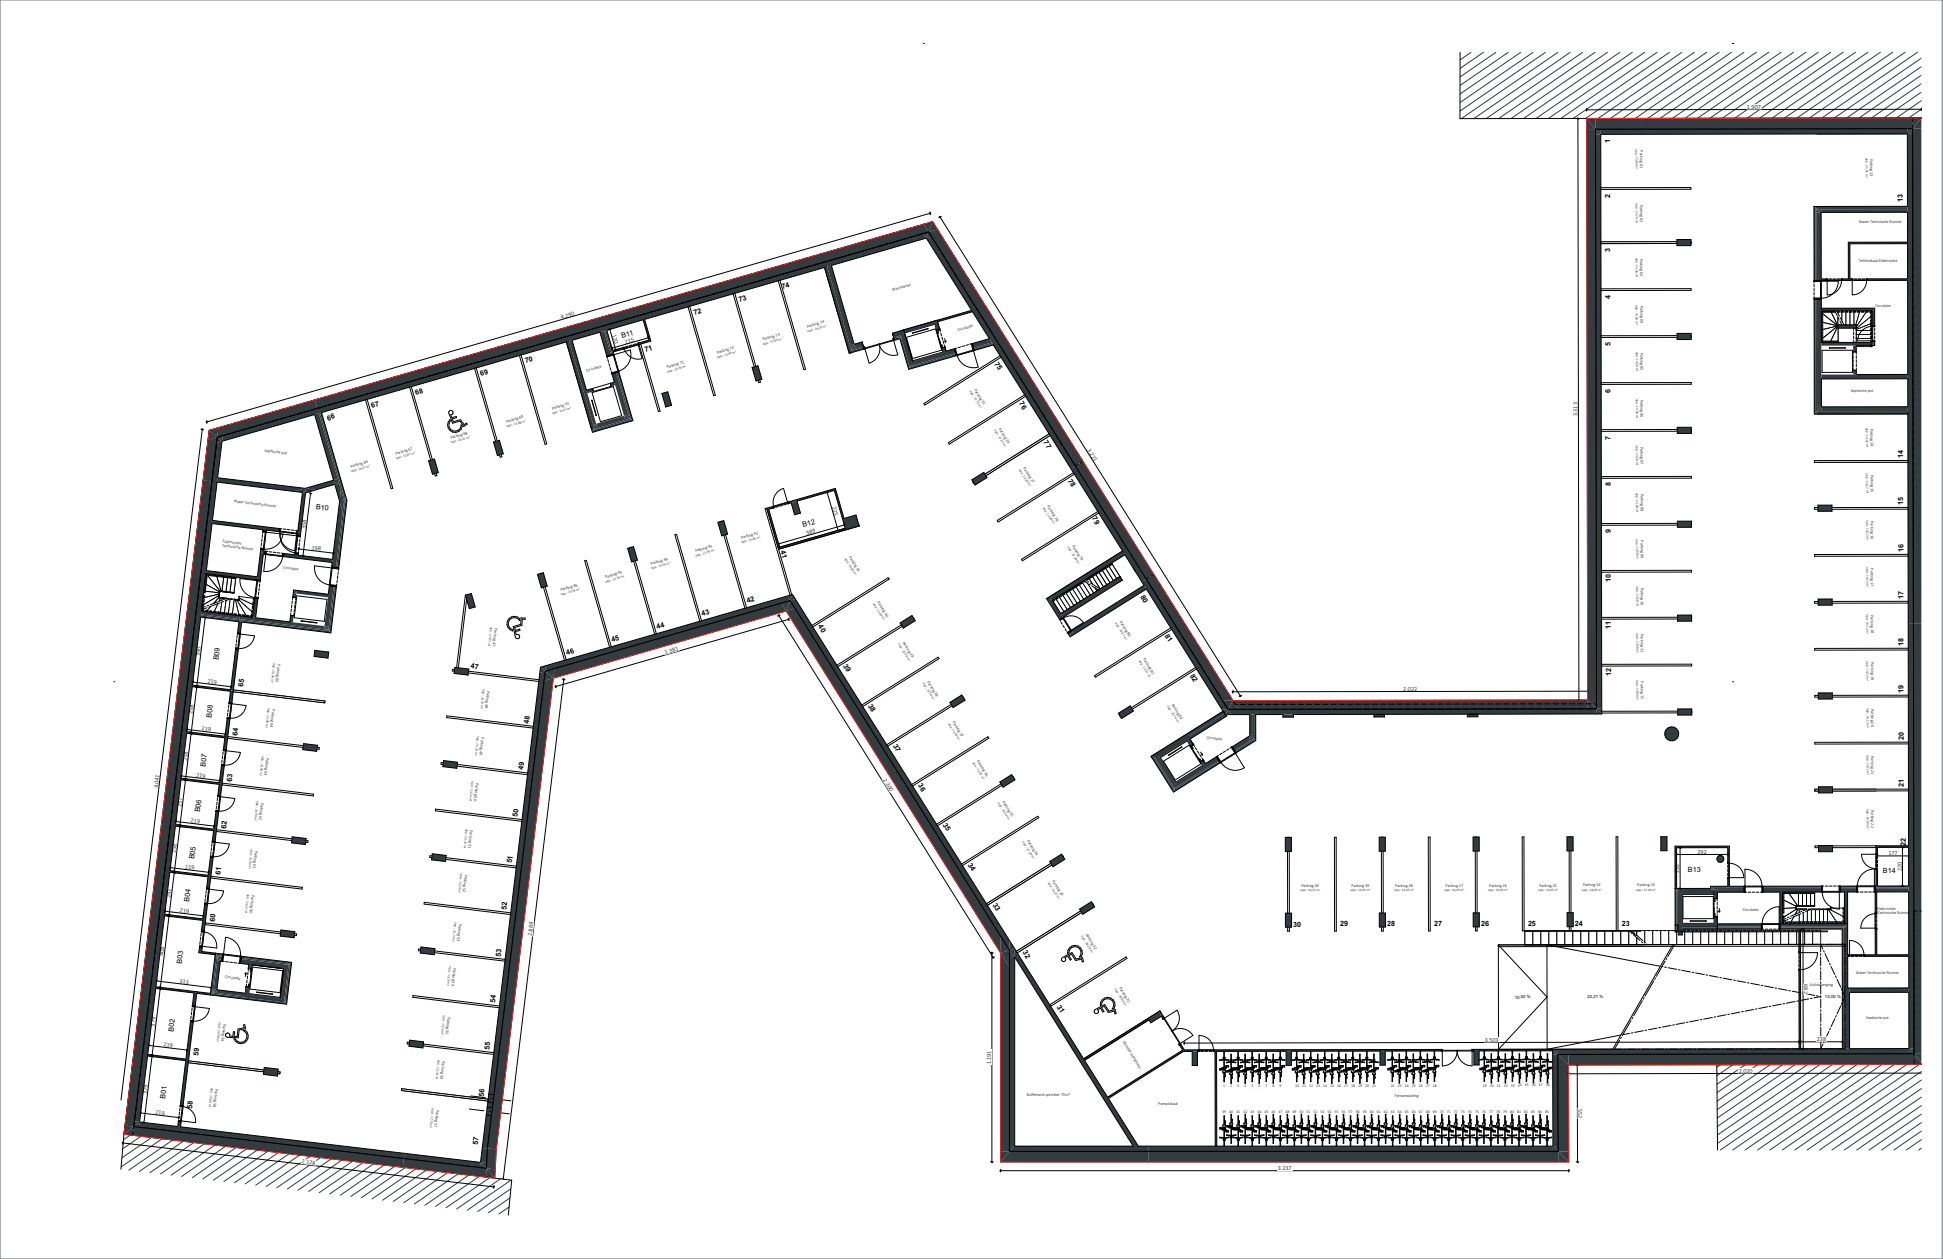


DERDE VERDIEPING



APP A03.01: ± 81M²
 APP A03.02: ± 101M²
 APP A03.03: ± 93M²
 APP A03.04: ± 94M²
 APP A03.05: ± 82M²
 APP A03.06: ± 71M²
 APP A03.07: ± 97M²

Schaal 1/100

DERDE VERDIEPING

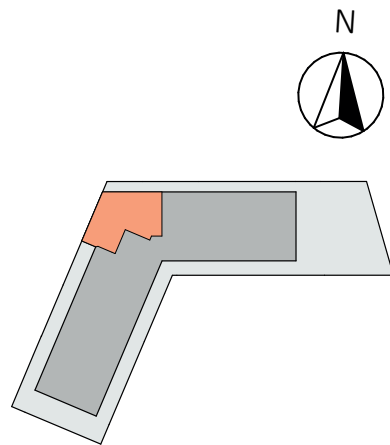

SLPK.: 3

OPP.: $\pm 94M^2$

OPP. TERRAS: $\pm 16M^2$

Schaal 1/100

