
# GEVELPLANNEN

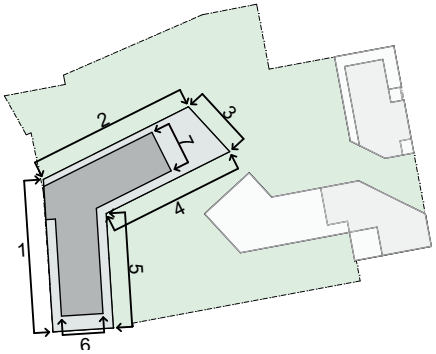

1 VOORGEVEL







2 ZIJGEVEL LINKS

# GEVELPLANNEN



4 ACHTERGEVEL

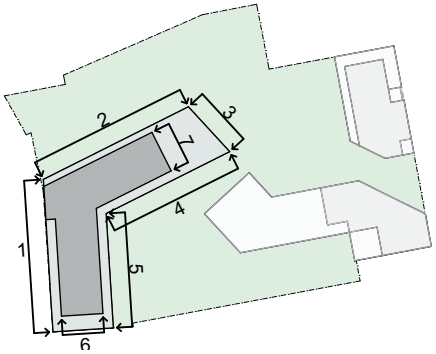





5 ACHTERGEVEL


# GEVELPLANNEN




3 ACHTERGEVEL

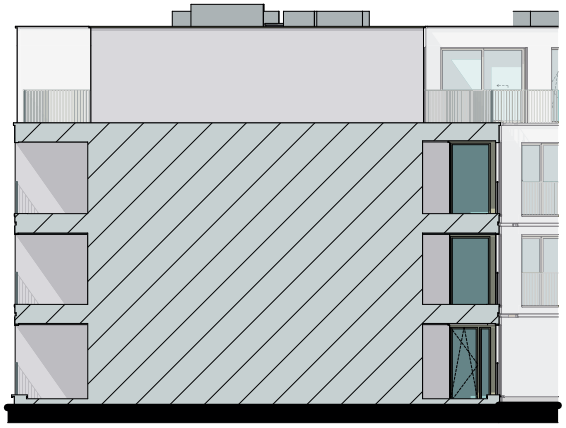

6 ZIJGEVEL RECHTS

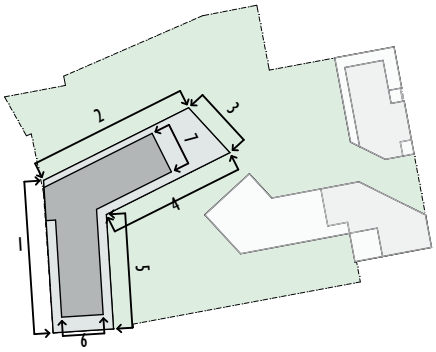

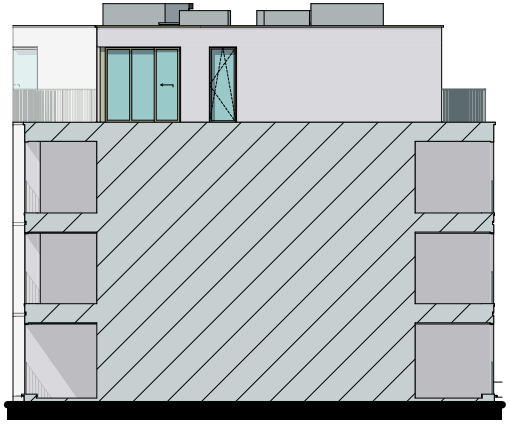
7 ACHTERGEVEL

## MATERIALEN:


**Gevelsteen:**
geel-lichtgrijs genuanceerd
**Voegwerk:**
wit-grijs
**Plint:**
grijs
**Buitenschrijnwerk:**
PVC wit binnen,
goud-beige buiten
**Dakrandprofiel:**
goud-beige
**Dorpel:**
grijs
**Balustrades en doorvalbeveiliging:**
spijltjes, zelfde kleur als schrijnwerk
**Poort:**
zelfde kleur als schrijnwerk

Schaal 1/100

# DOORSNEDE

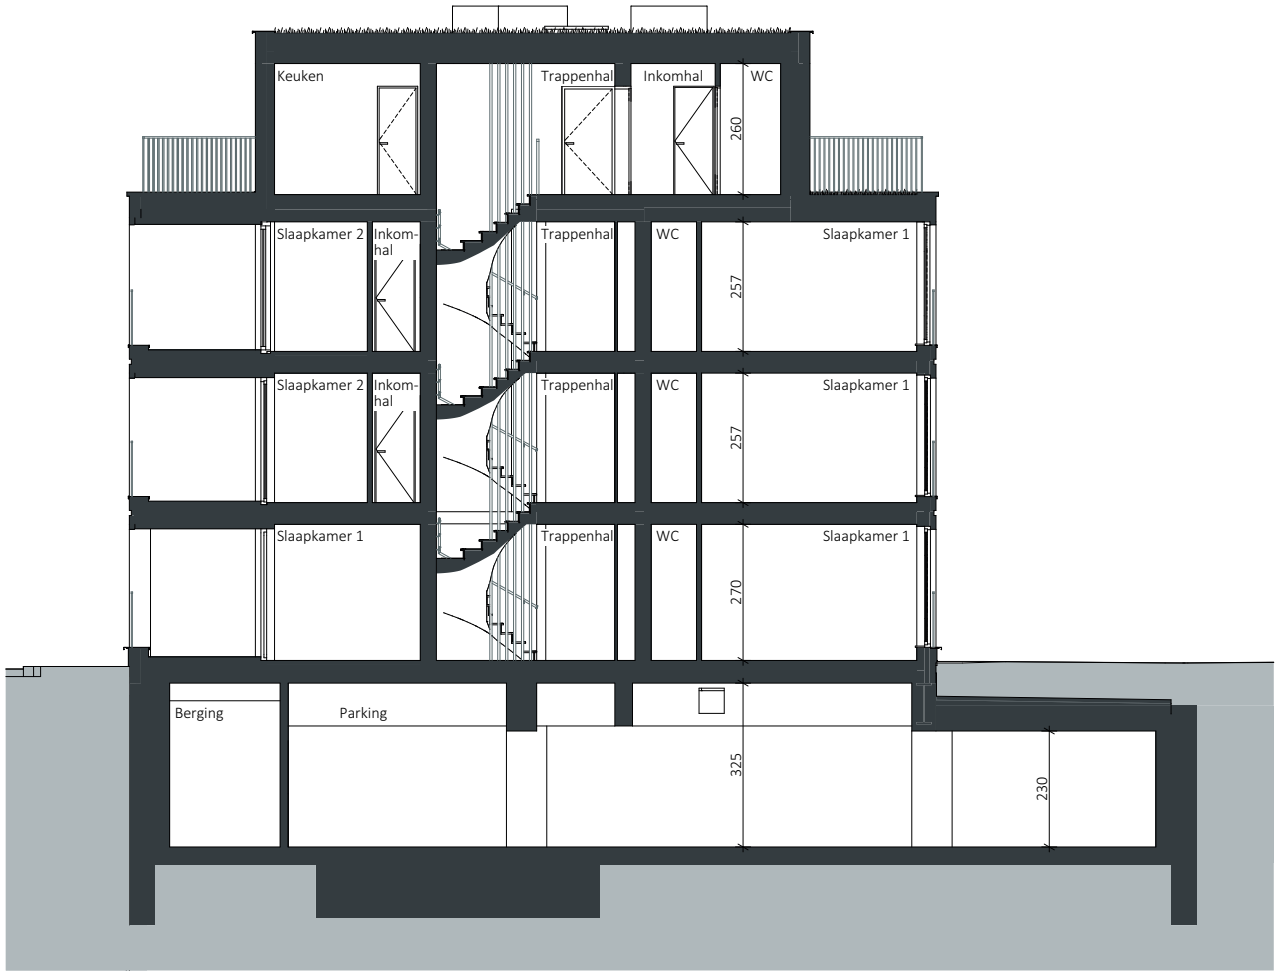

# KELDERVERDIEPING -1

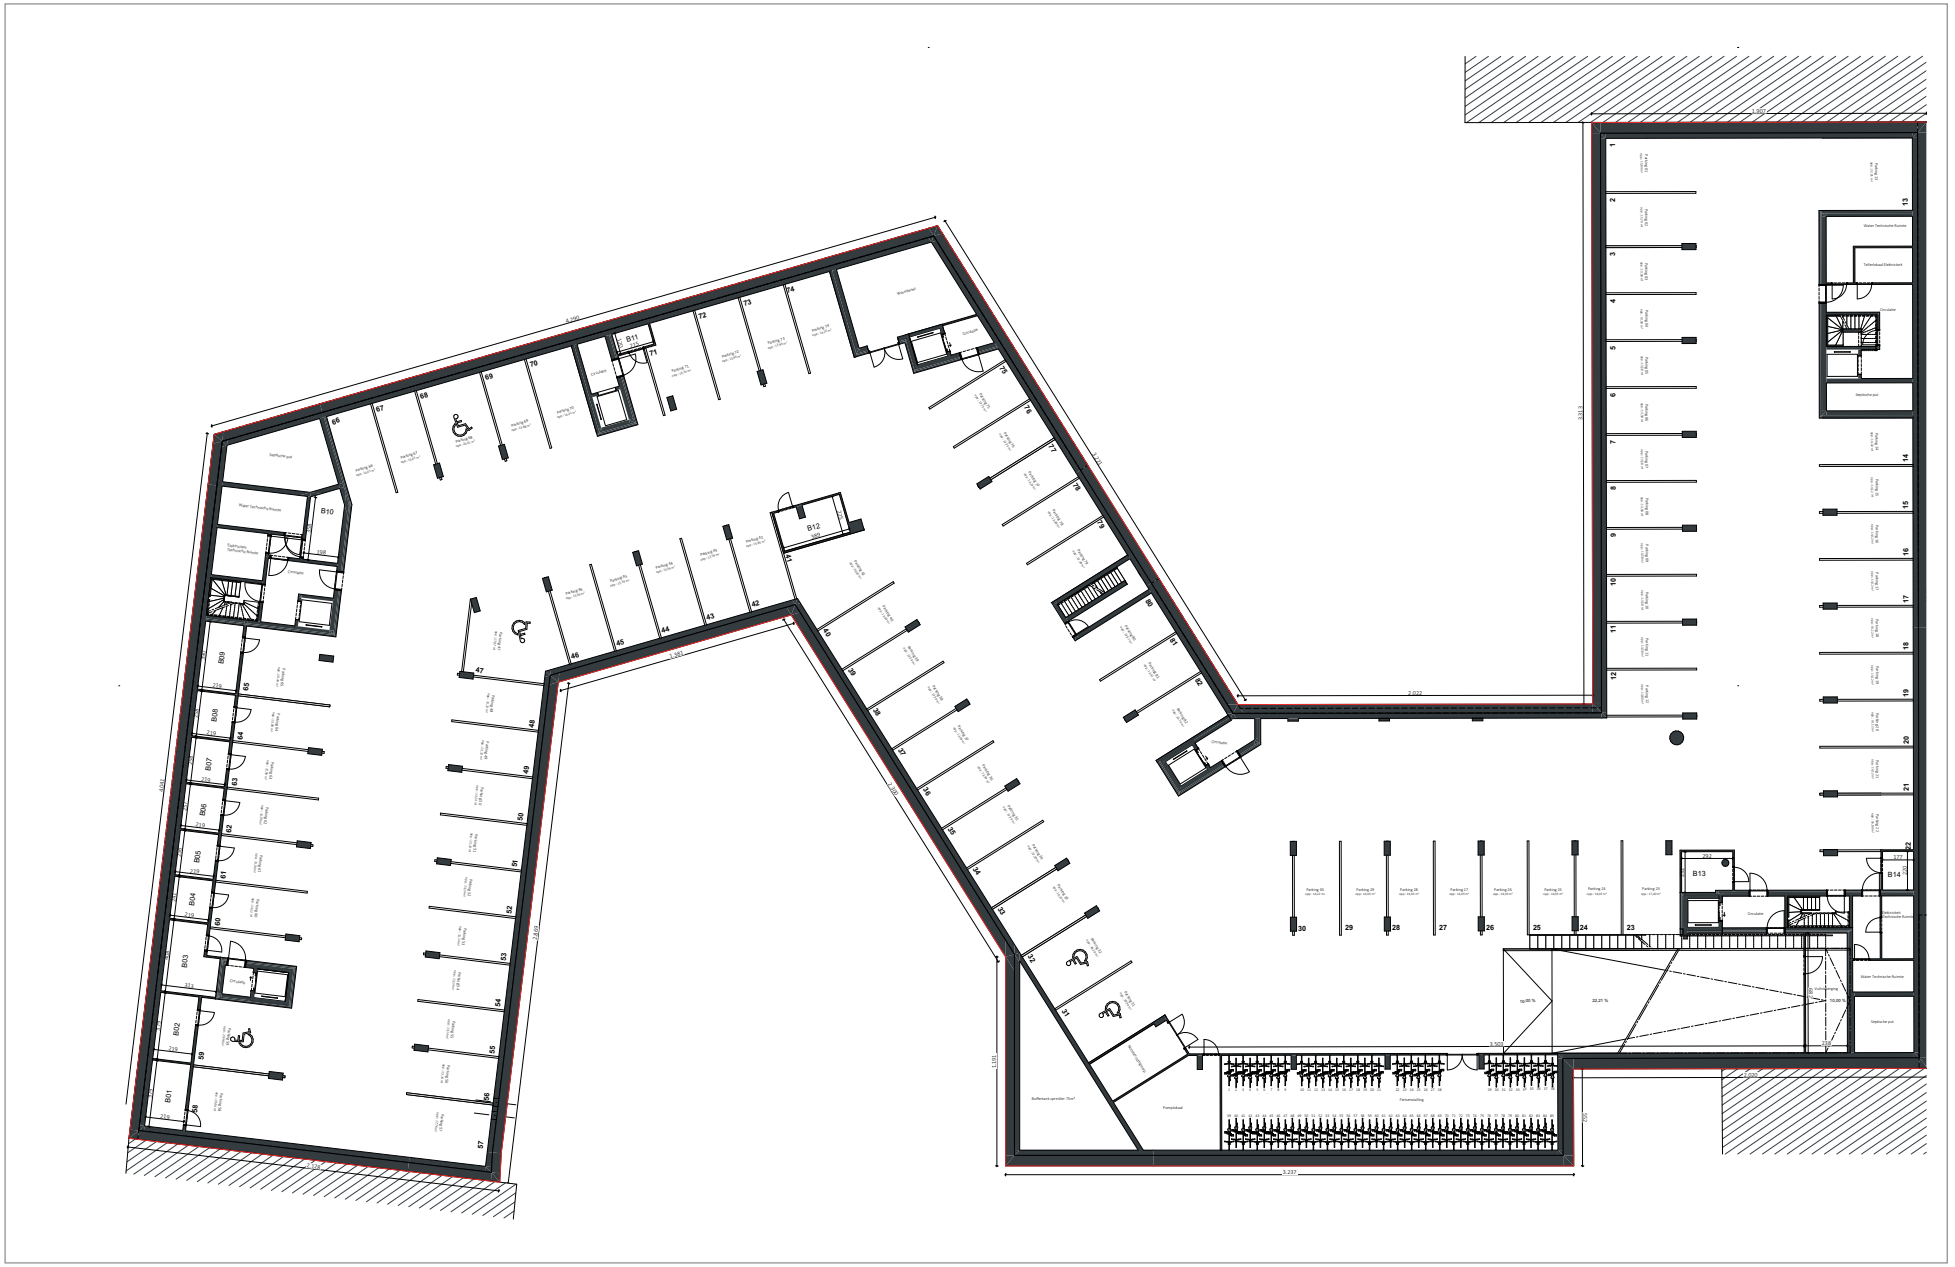

# DERDE VERDIEPING





**APP A03.01: ± 81M²**
**APP A03.02: ± 101M²**
**APP A03.03: ± 93M²**
**APP A03.04: ± 94M²**
**APP A03.05: ± 82M²**
**APP A03.06: ± 71M²**
**APP A03.07: ± 97M²**

-

Schaal 1/100

# APP A03.06

## DERDE VERDIEPING

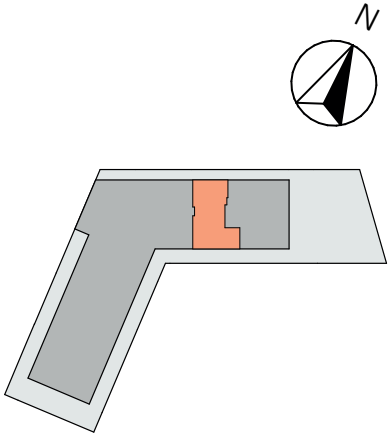


**SLPK.: 1**
**OPP.: ±71M²**
**OPP. TERRAS: ± 10,1 + 16M²**
**-**
Schaal 1/100

