GEVELPLANNEN



1 VOORGEVEL

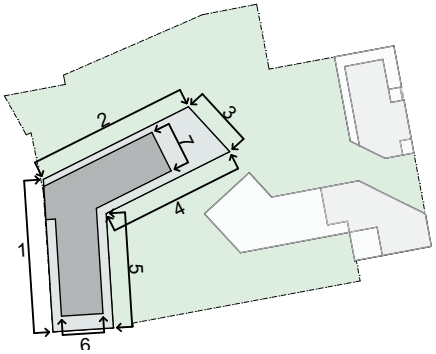



2 ZIJGEVEL LINKS

GEVELPLANNEN



4 ACHTERGEVEL

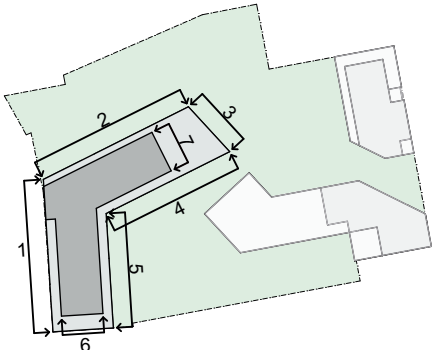



5 ACHTERGEVEL

GEVELPLANNEN



3 ACHTERGEVEL

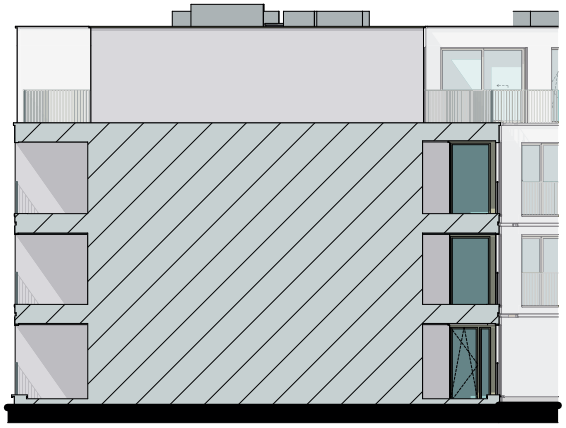

6 ZIJGEVEL RECHTS

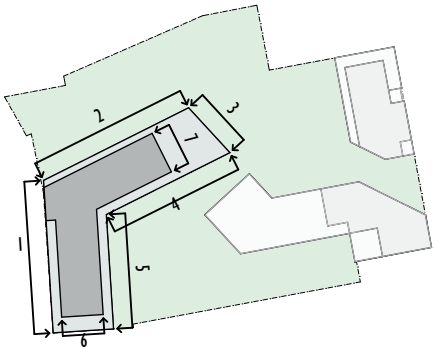

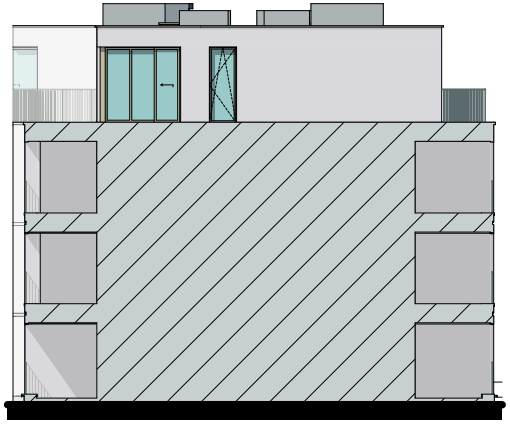

7 ACHTERGEVEL

MATERIALEN:

Gevelsteen:
geel-lichtgrijs genuanceerd
Voegwerk:
wit-grijs
Plint:
grijs
Buitenschrijnwerk:
PVC wit binnen,
goud-beige buiten
Dakrandprofiel:
goud-beige
Dorpel:
grijs
Balustrades en doorvalbeveiliging:
spijltjes, zelfde kleur als schrijnwerk
Poort:
zelfde kleur als schrijnwerk

Schaal 1/100

DOORSNEDE

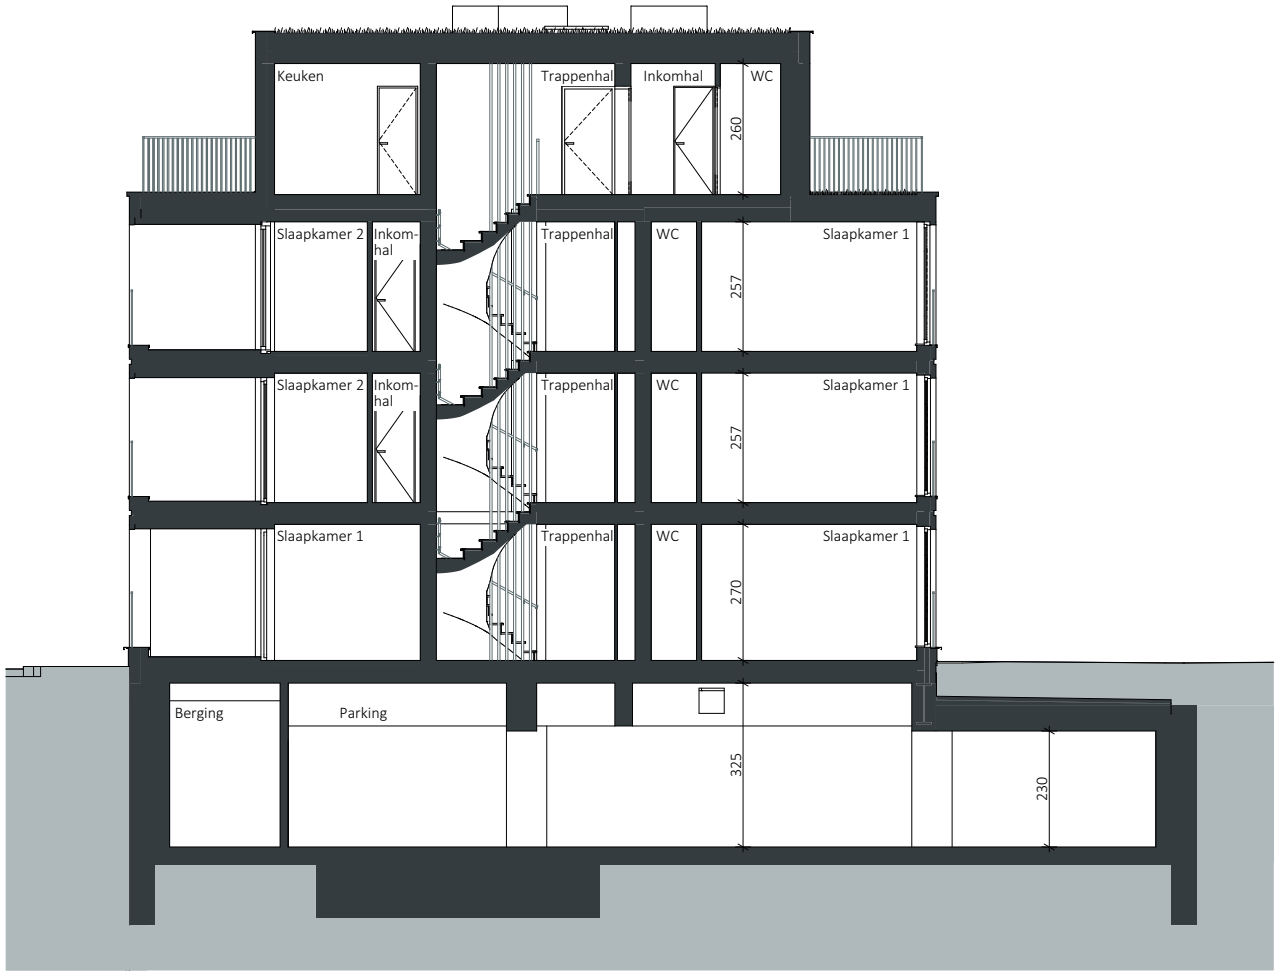

KELDERVERDIEPING -1

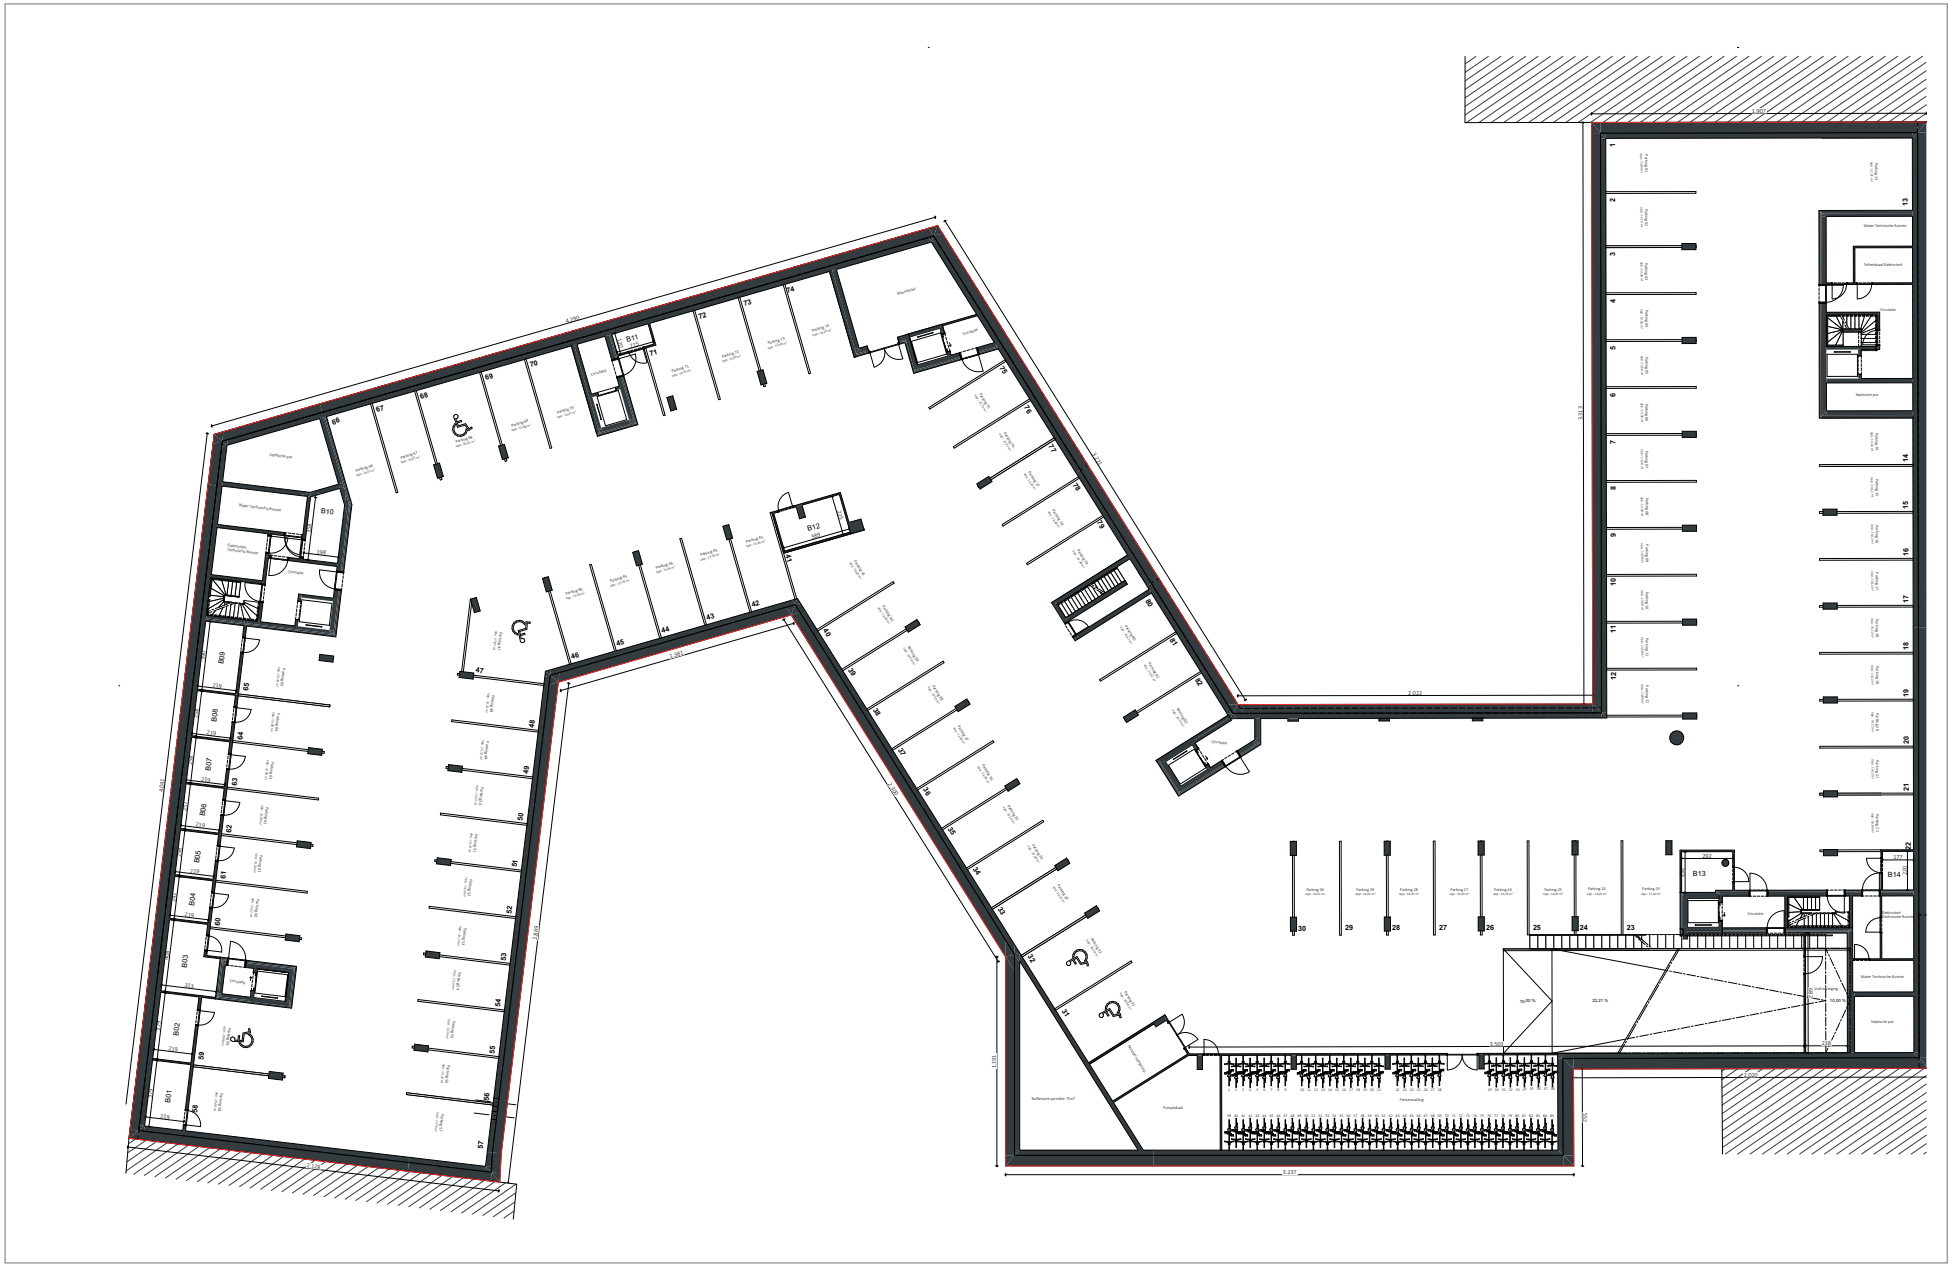

DERDE VERDIEPING



APP A03.01: ± 81M²
APP A03.02: ± 101M²
APP A03.03: ± 93M²
APP A03.04: ± 94M²
APP A03.05: ± 82M²
APP A03.06: ± 71M²
APP A03.07: ± 97M²

-

Schaal 1/100

APP A03.07

DERDE VERDIEPING



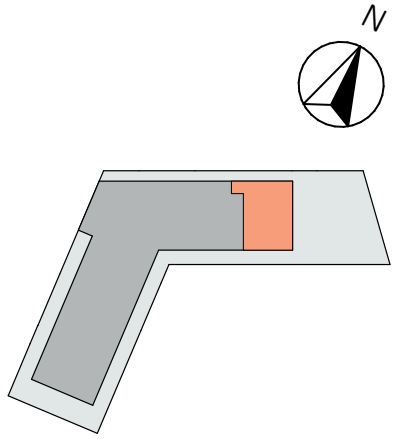

SLPK. : 2
OPP.: ± 97M²
OPP. TERRAS : ± 93,1M²
Schaal 1/100