GEVELPLANNEN

4 ZIJGEVEL LINKS

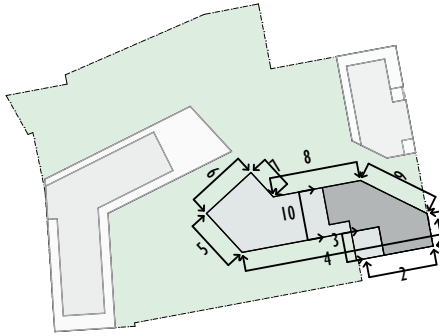

1 VOORGEVEL

2 ZIJGEVEL LINKS

GEVELPLANNEN

3 ACHTERGEVEL

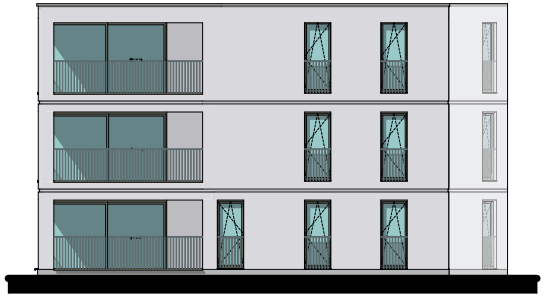

5 ZIJGEVEL LINKS

6 ACHTERGEVEL

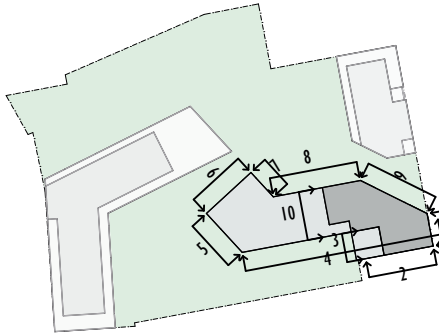

7 ZIJGEVEL RECHTS

8 ZIJGEVEL RECHTS

GEVELPLANNEN

9 ZIJGEVEL RECHTS

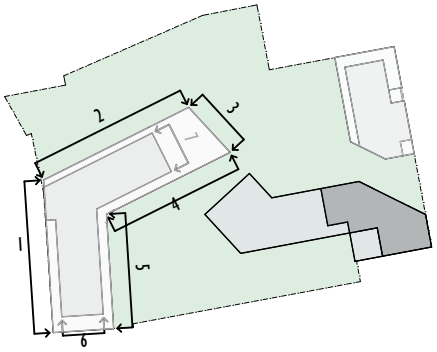

10 ACHTERGEVEL

MATERIALEN:

Gevelsteen:
geel-lichtgrijs genuanceerd
Voegwerk:
wit-grijs
Plint:
grijs
Buitenschrijnwerk:
PVC wit binnen,
goud-beige buiten
Dakrandprofiel:
goud-beige
Dorpel:
grijs
Balustrades en doorvalbeveiliging:
spijltjes, zelfde kleur als schrijnwerk
Poort:
zelfde kleur als schrijnwerk

Schaal 1/100

DOORSNEDE

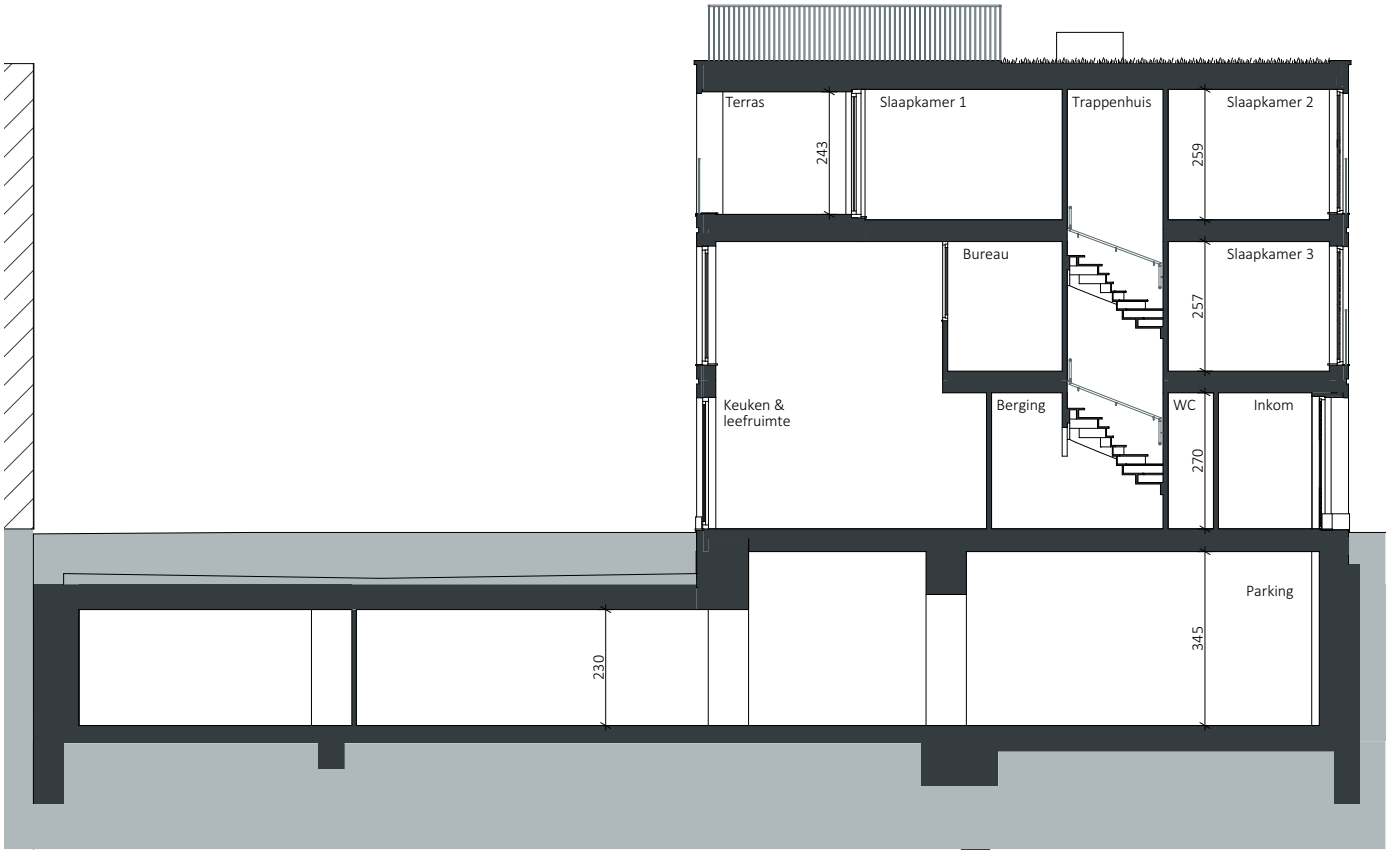

KELDERVERDIEPING -1

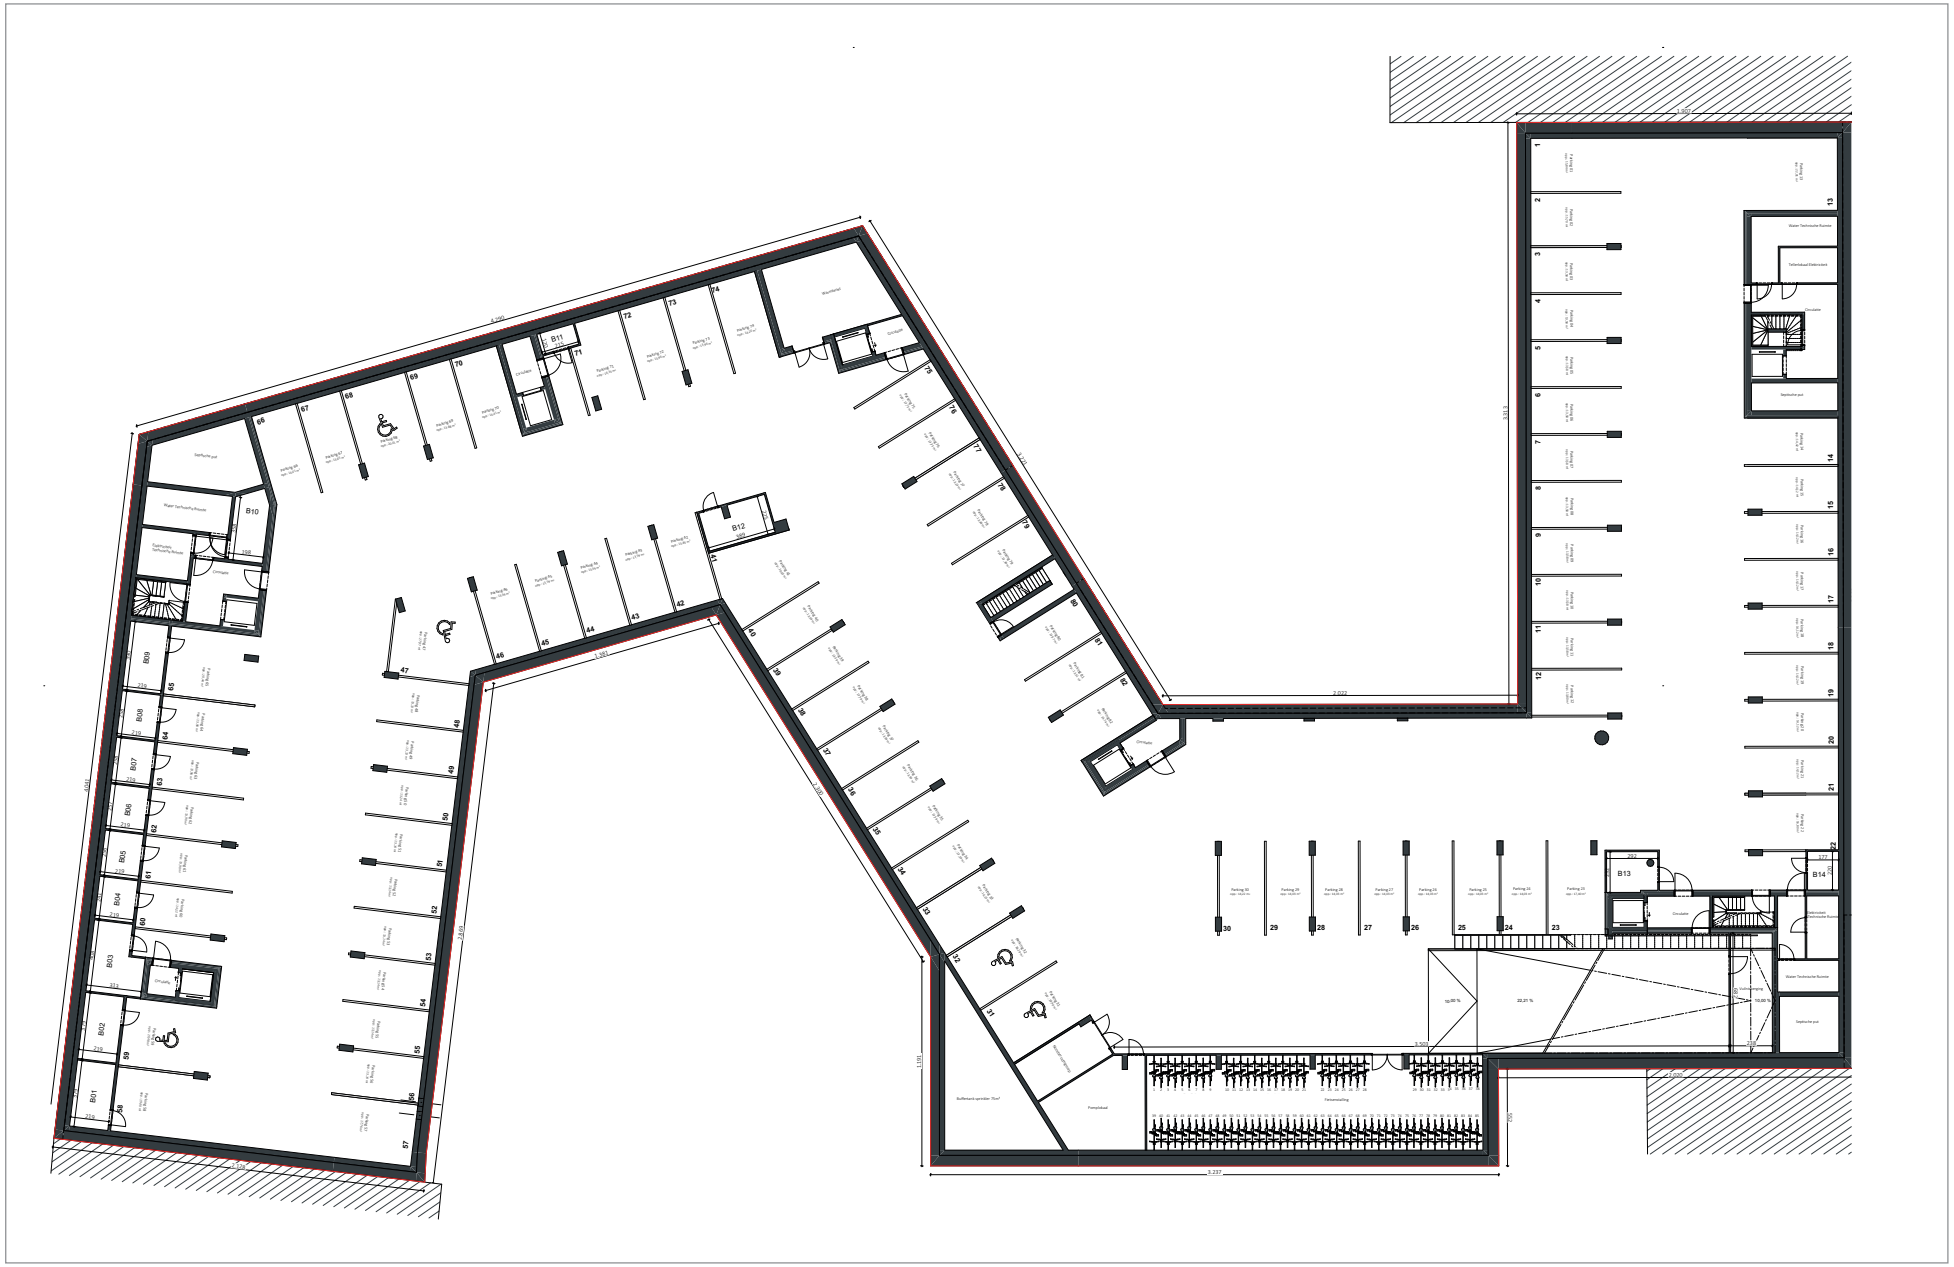

DERDE VERDIEPING

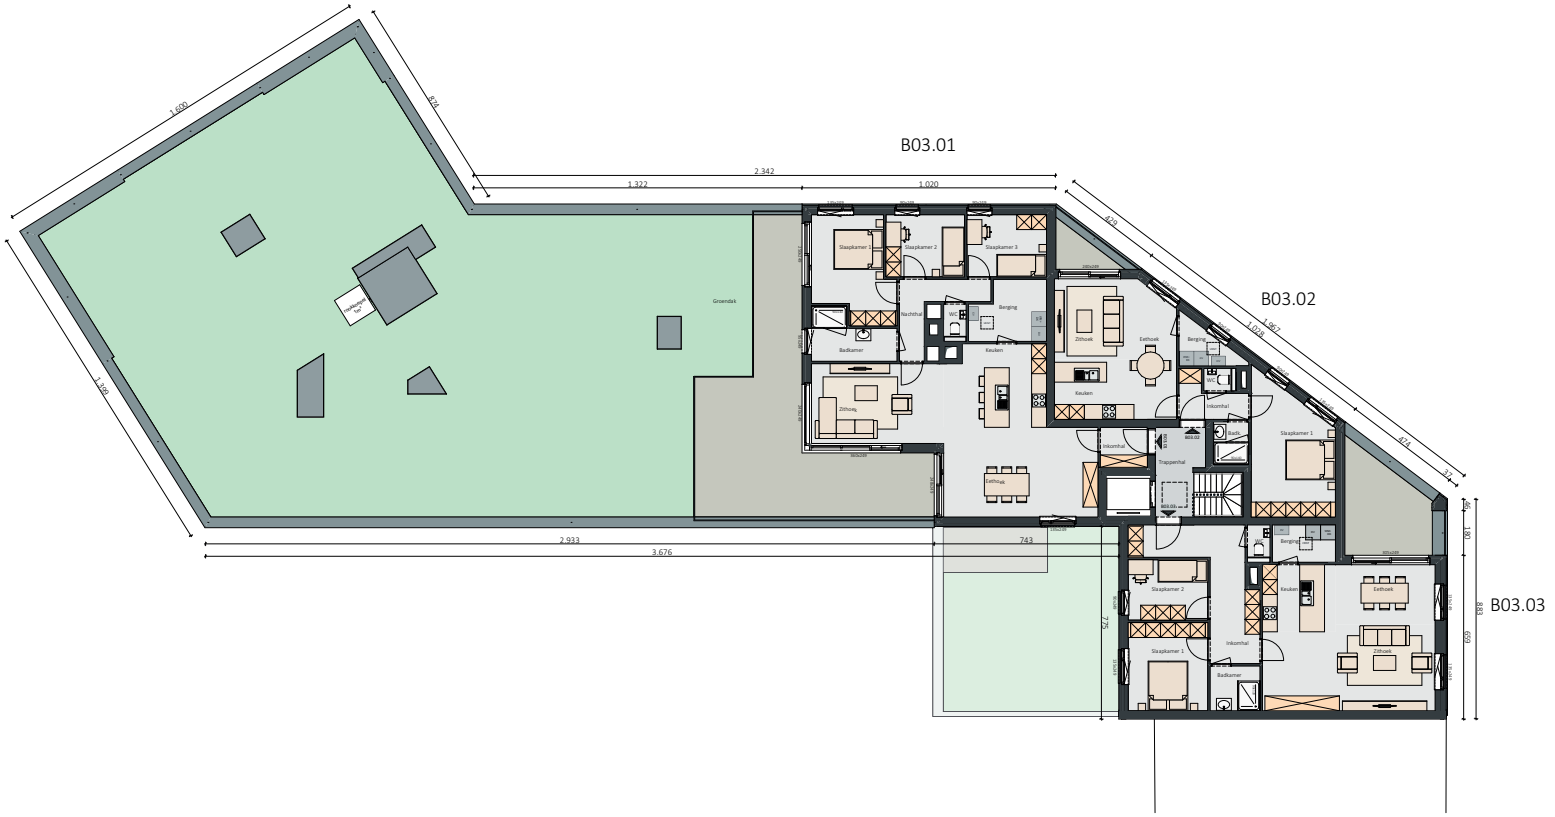

APP B03.01: ± 127M²
APP B03.02: ± 66M²
APP B03.03: ± 98M²

-

Schaal 1/100

APP B03.01

DERDE VERDIEPING

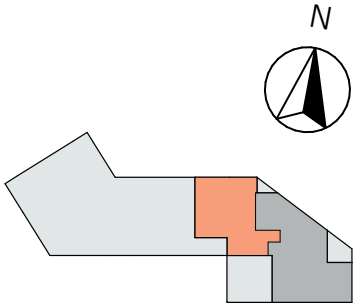

SLPK.: 3
OPP.: ± 127M²
OPP. TERRAS: ± 55,7M²
Schaal 1/100