


GEVELPLANNEN



1 VOORGEVEL




4 ACHTERGEVEL

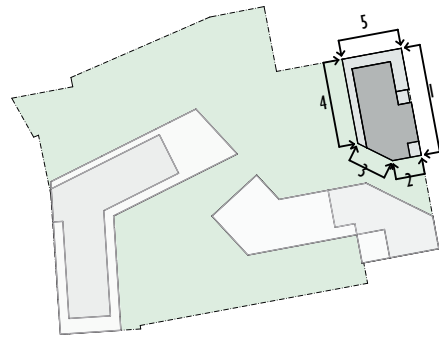

2 ZIJGEVEL LINKS



3 ZIJGEVEL LINKS

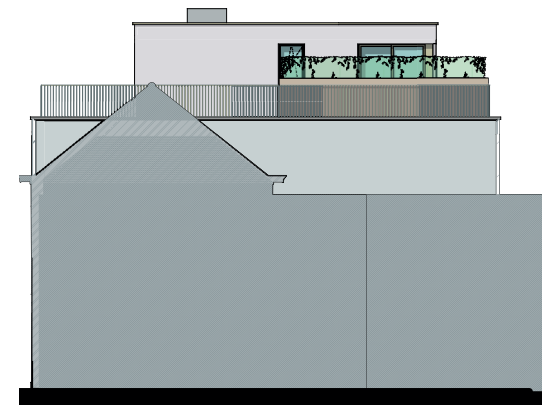

5 ZIJGEVEL RECHTS

DOORSNEDE

MATERIALEN:

Gevelsteen:

geel-lichtgrijs genuanceerd

Voegwerk:

wit-grijs

Plint:

grijs

Buitenschrijnwerk:

PVC wit binnen,

goud-beige buiten

Dakrandprofiel:

goud-beige

Dorpel:

grijs

Balustrades en


doorvalbeveiliging:

spijltjes, zelfde kleur


als schrijnwerk

Poort:


zelfde kleur als schrijnwerk

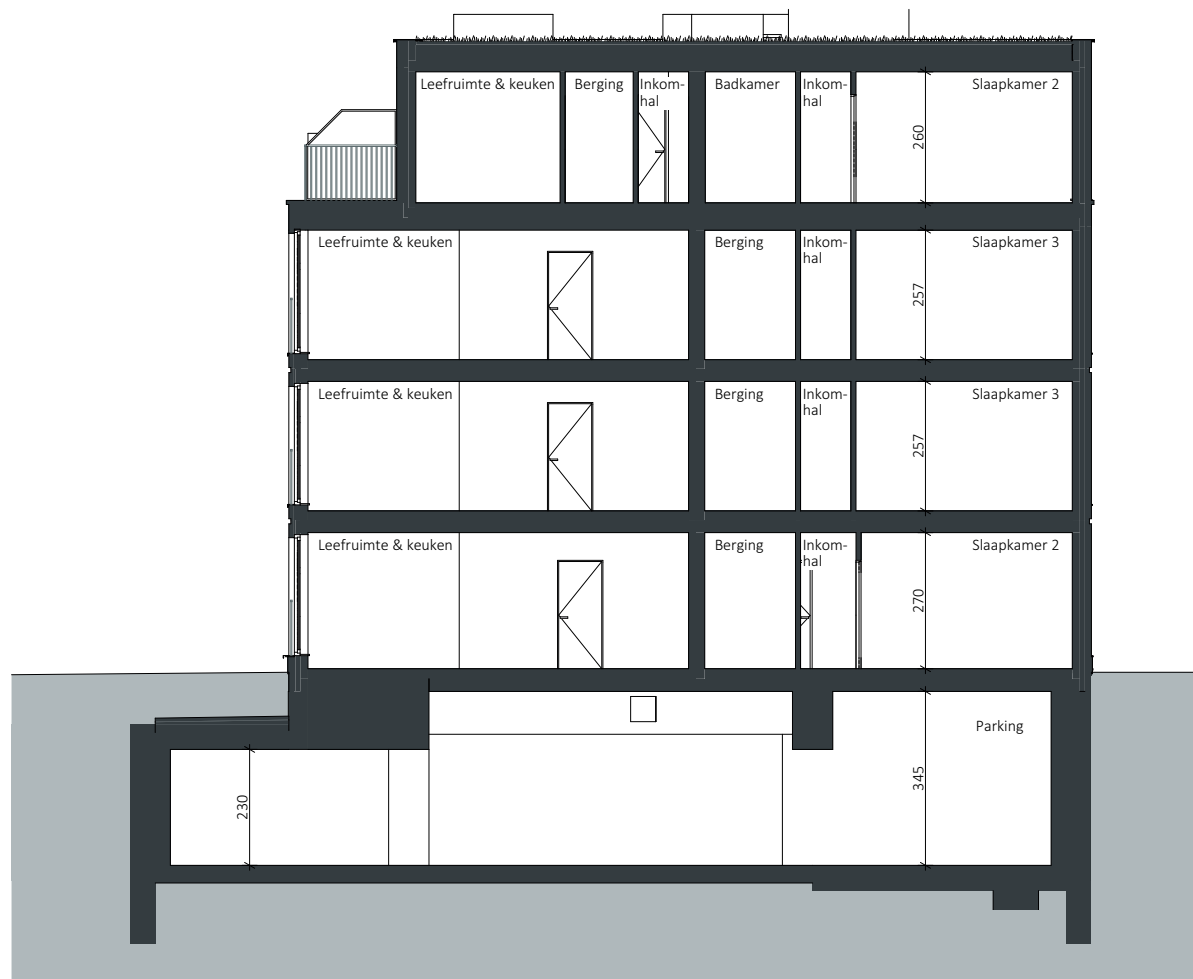

KELDERVERDIEPING -1

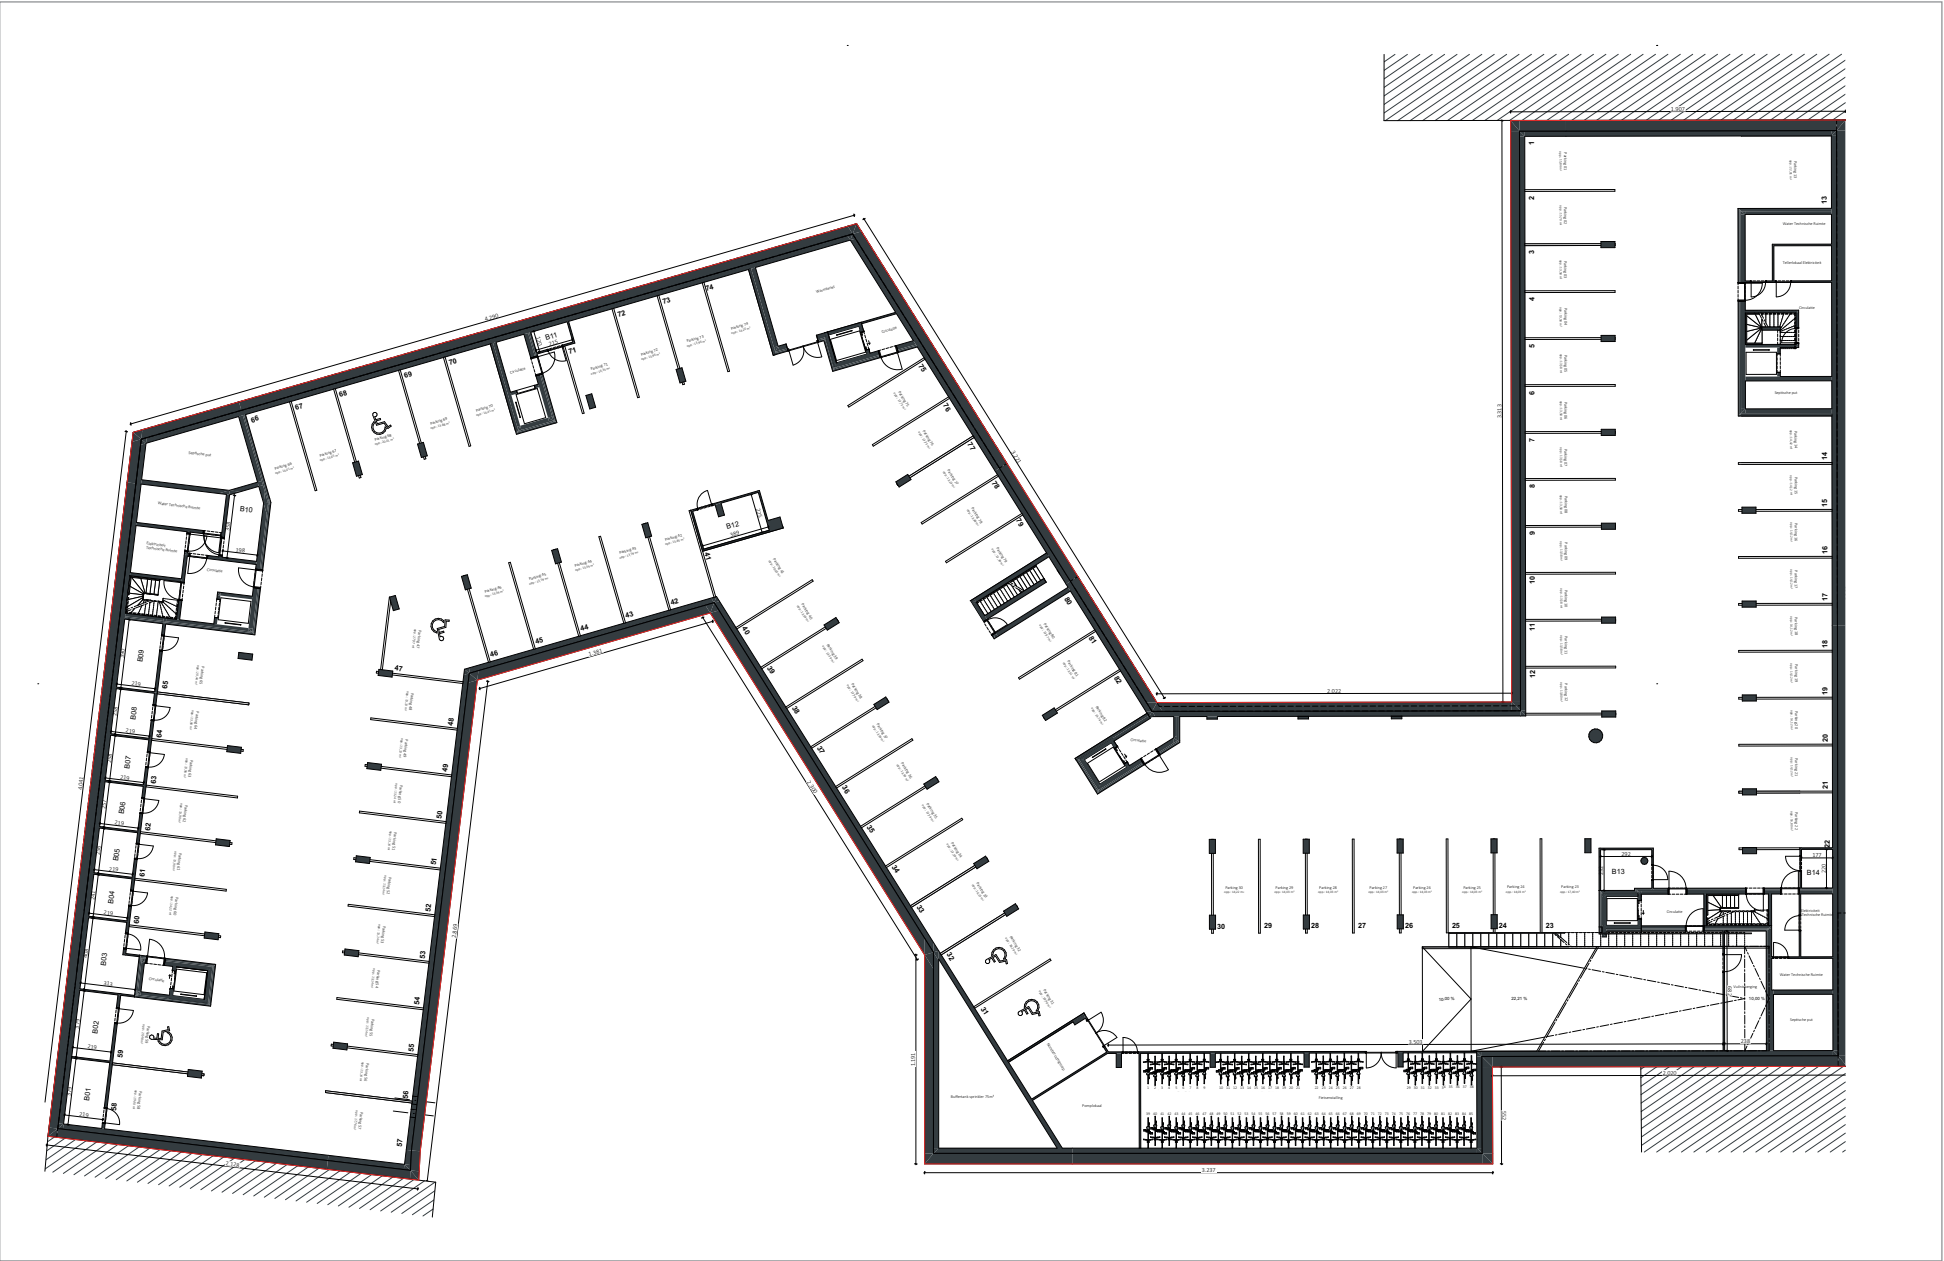

DERDE VERDIEPING

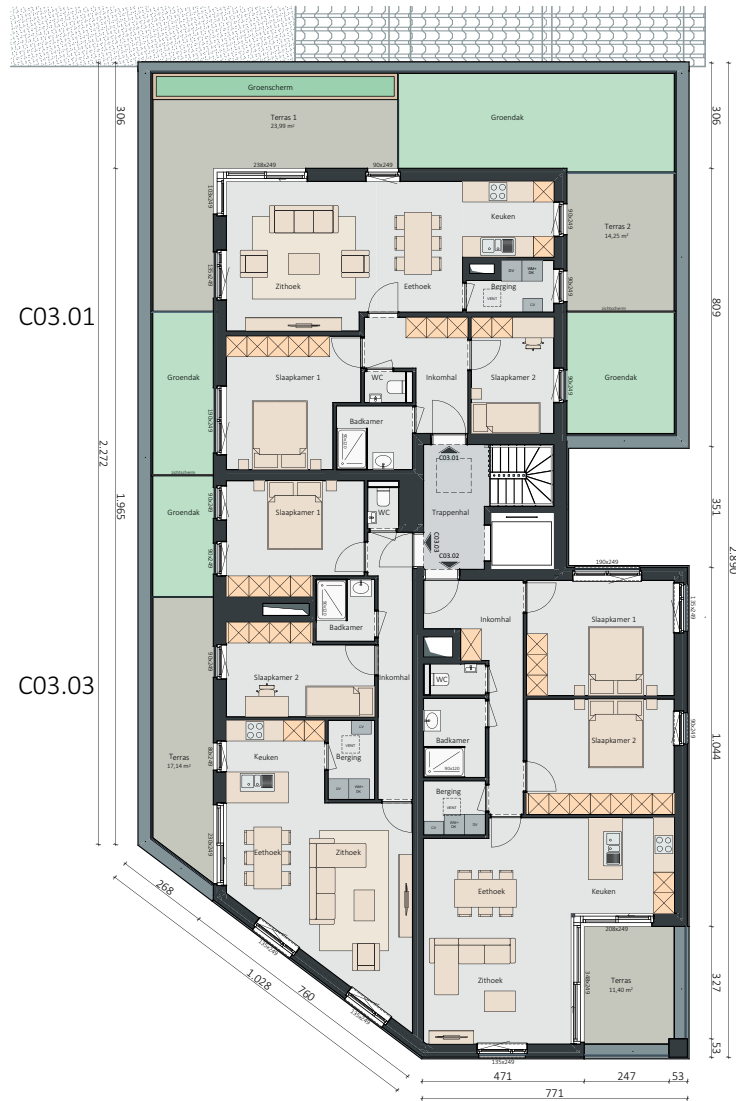

APP C03.01: ± 88M²
 APP C03.02: ± 99M²
 APP C03.03: ± 87M²

Schaal 1/100

WONING C02



SLPK.: 3
OPP.: $\pm 134\text{M}^2$
OPP. TERRAS: $\pm 11,8\text{M}^2$
Schaal 1/100