


GEVELPLANNEN



1 VOORGEVEL




4 ACHTERGEVEL

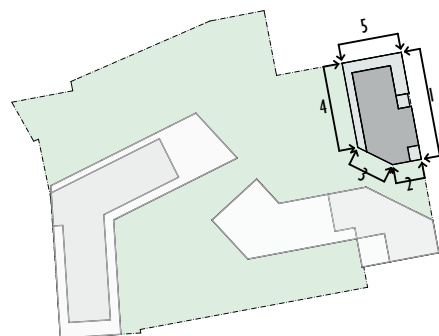

2 ZIJGEVEL LINKS



3 ZIJGEVEL LINKS

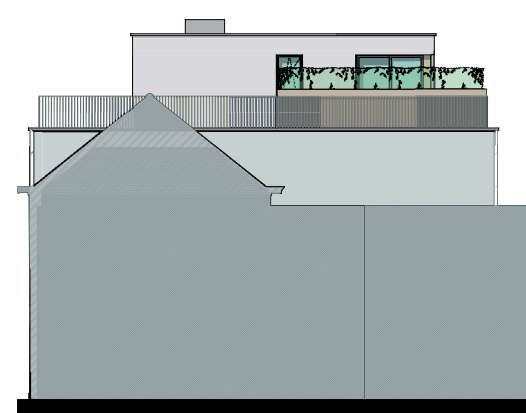

5 ZIJGEVEL RECHTS

DOORSNEDE

MATERIALEN:

Gevelsteen:

geel-lichtgrijs genuanceerd

Voegwerk:

wit-grijs

Plint:

grijs

Buitenschrijnwerk:

PVC wit binnen,
goud-beige buiten

Dakrandprofiel:

goud-beige

Dorpel:


grijs

Balustrades en doorvalbeveiliging:


spijltjes, zelfde kleur
als schrijnwerk

Poort:


zelfde kleur als schrijnwerk

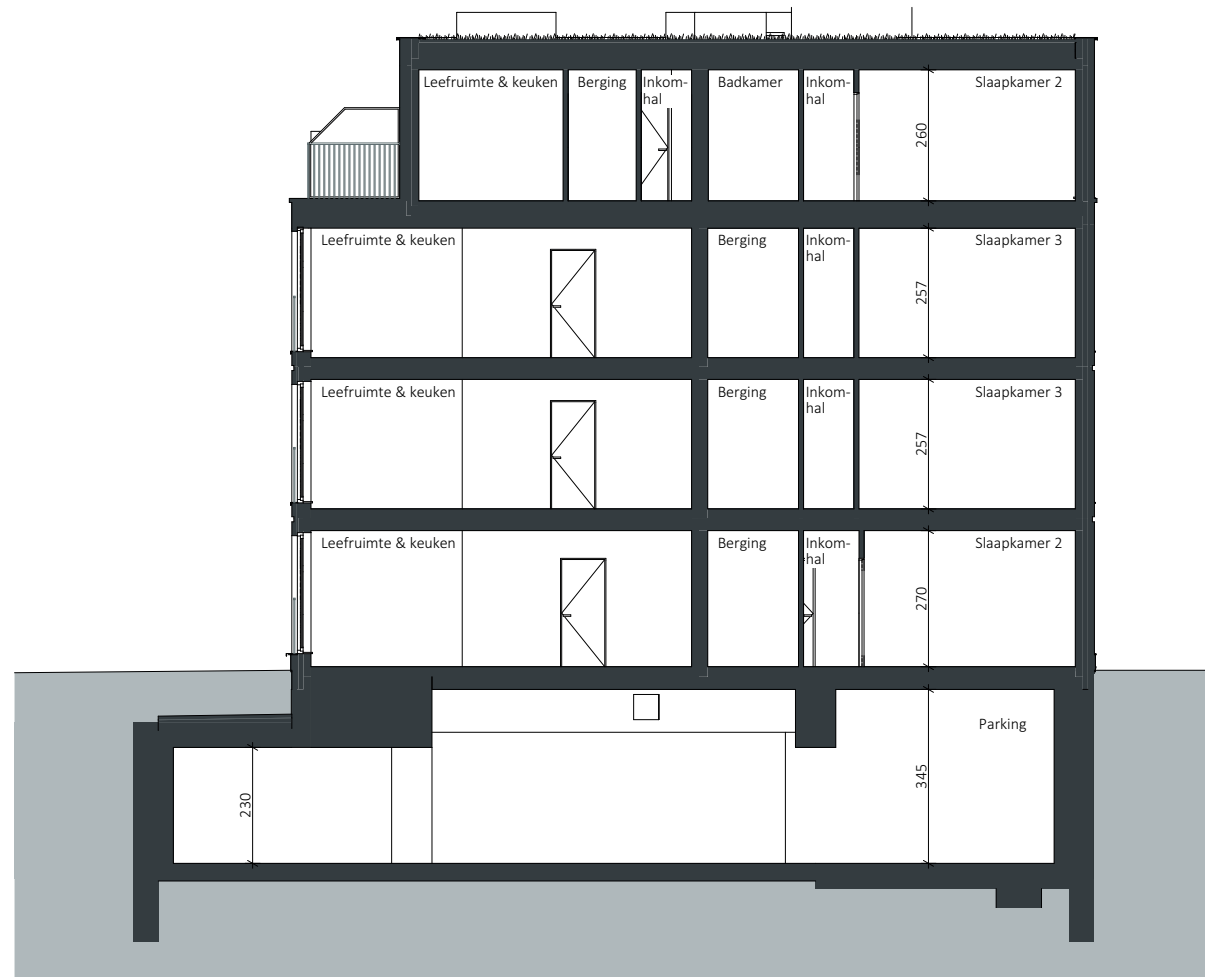

KELDERVERDIEPING -1

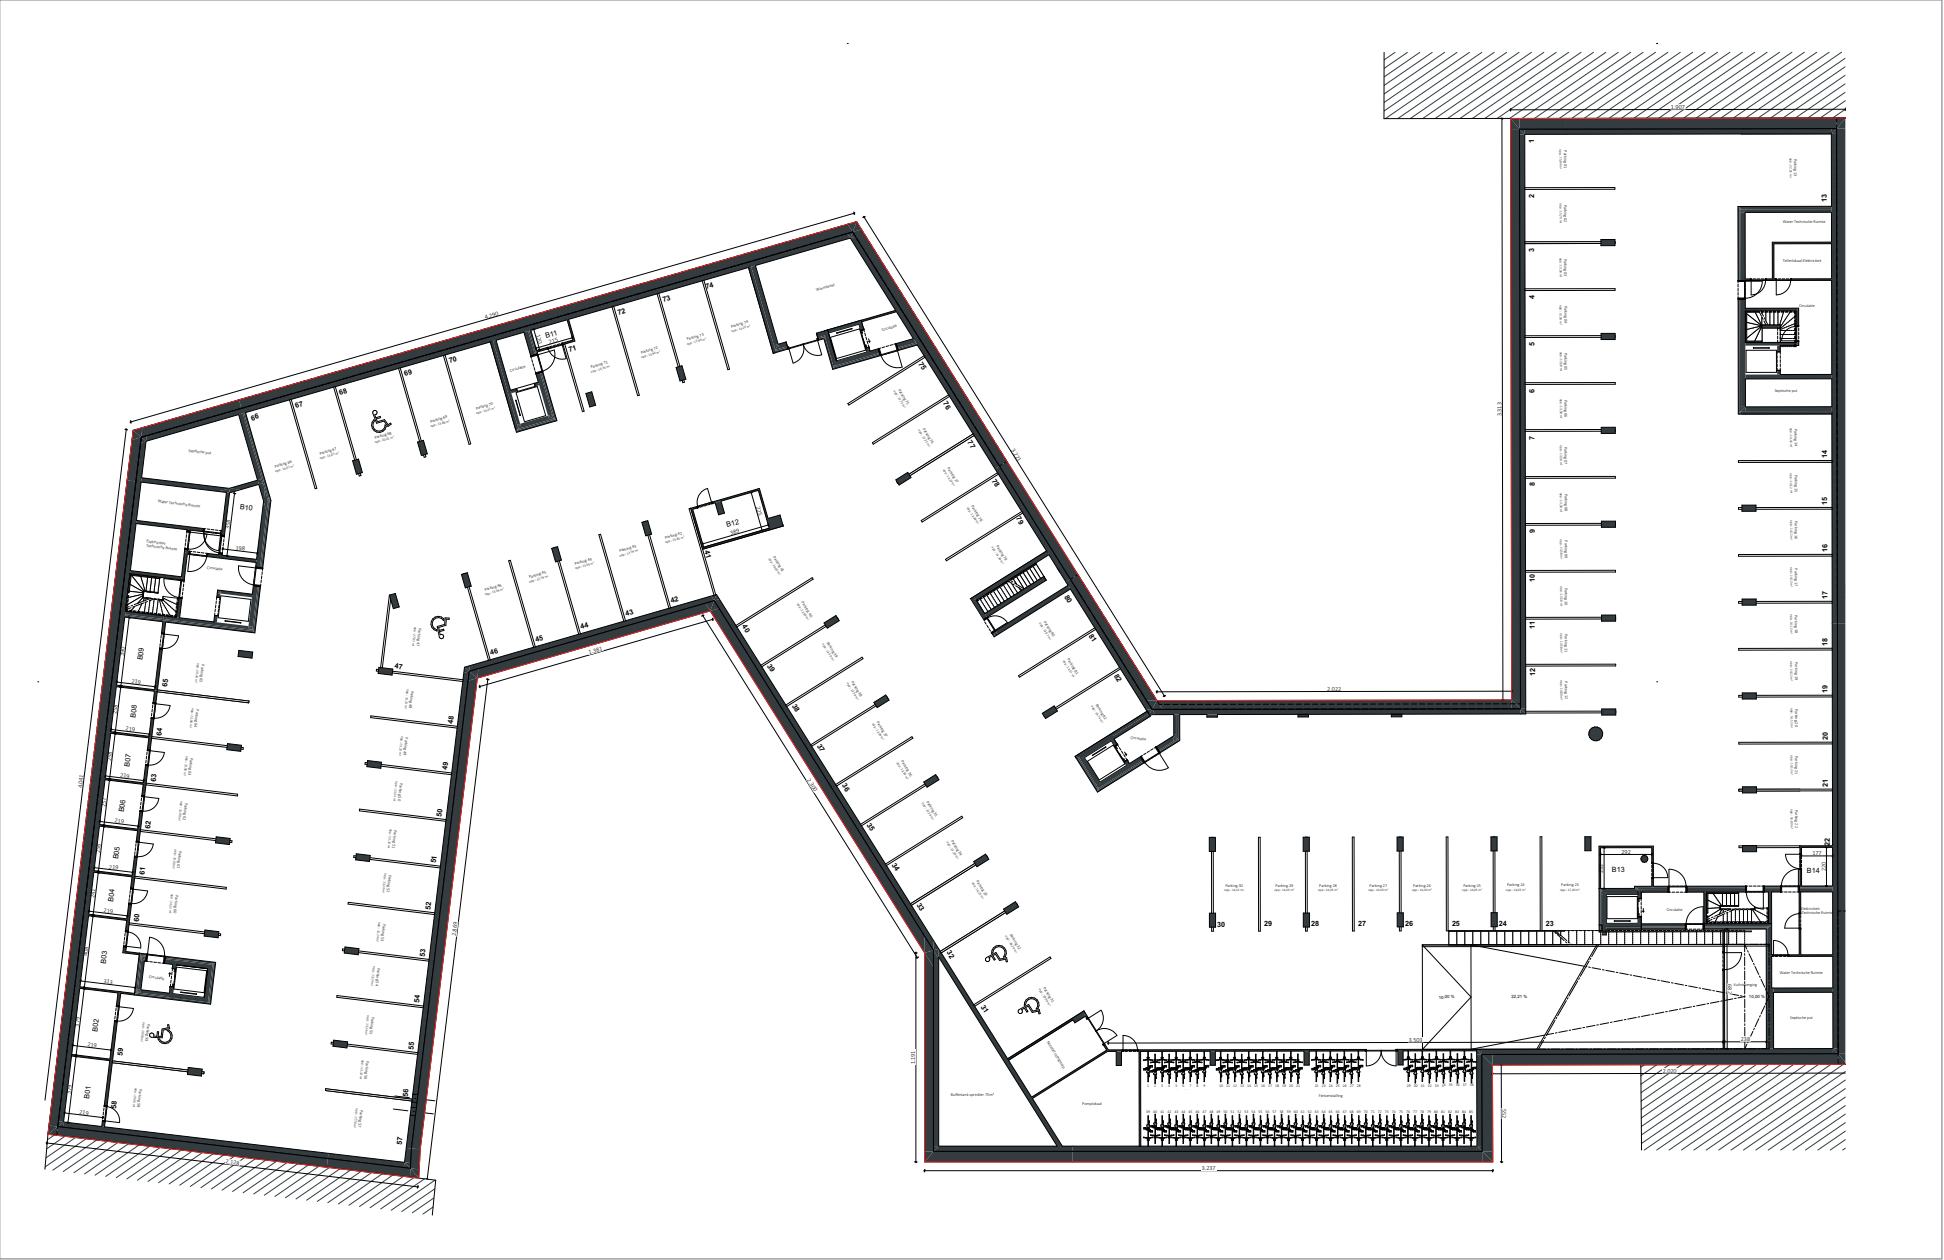

APPARTEMENTEN - GELIJKVLOERS

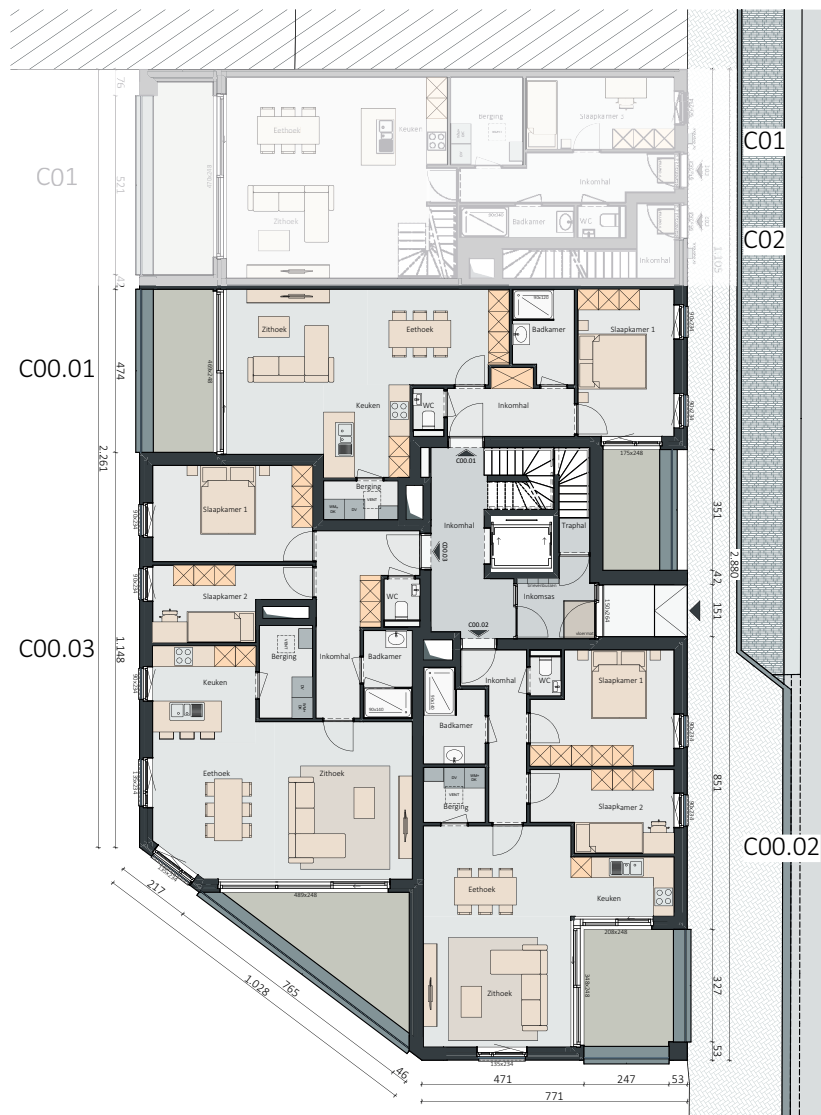

APP C00.01: ± 73M²


APP C00.02: ± 85M²

APP C00.03: ± 97M²

Schaal 1/100

APP C00.03

GELIJKVLOERS

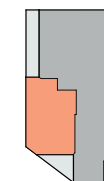

SLPK.: 2
 OPP.: ± 97M²
 OPP. TERRAS: ± 14M²
 Schaal 1/100