


GEVELPLANNEN



1 VOORGEVEL




4 ACHTERGEVEL

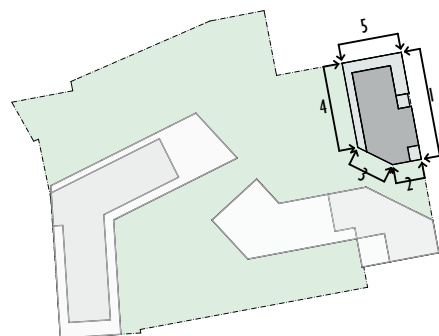

2 ZIJGEVEL LINKS



3 ZIJGEVEL LINKS

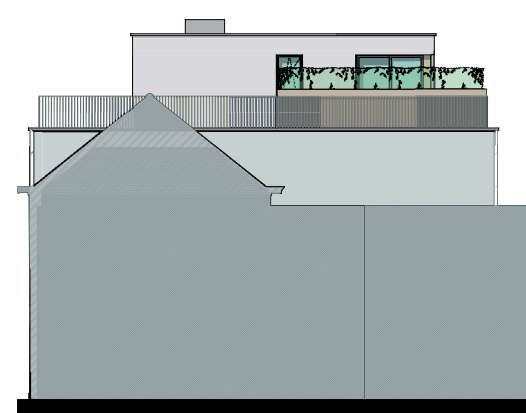

5 ZIJGEVEL RECHTS

DOORSNEDE

MATERIALEN:

Gevelsteen:

geel-lichtgrijs genuanceerd

Voegwerk:

wit-grijs

Plint:

grijs

Buitenschrijnwerk:

PVC wit binnen,
goud-beige buiten

Dakrandprofiel:

goud-beige

Dorpel:


grijs

Balustrades en doorvalbeveiliging:


spijltjes, zelfde kleur
als schrijnwerk

Poort:

zelfde kleur als schrijnwerk

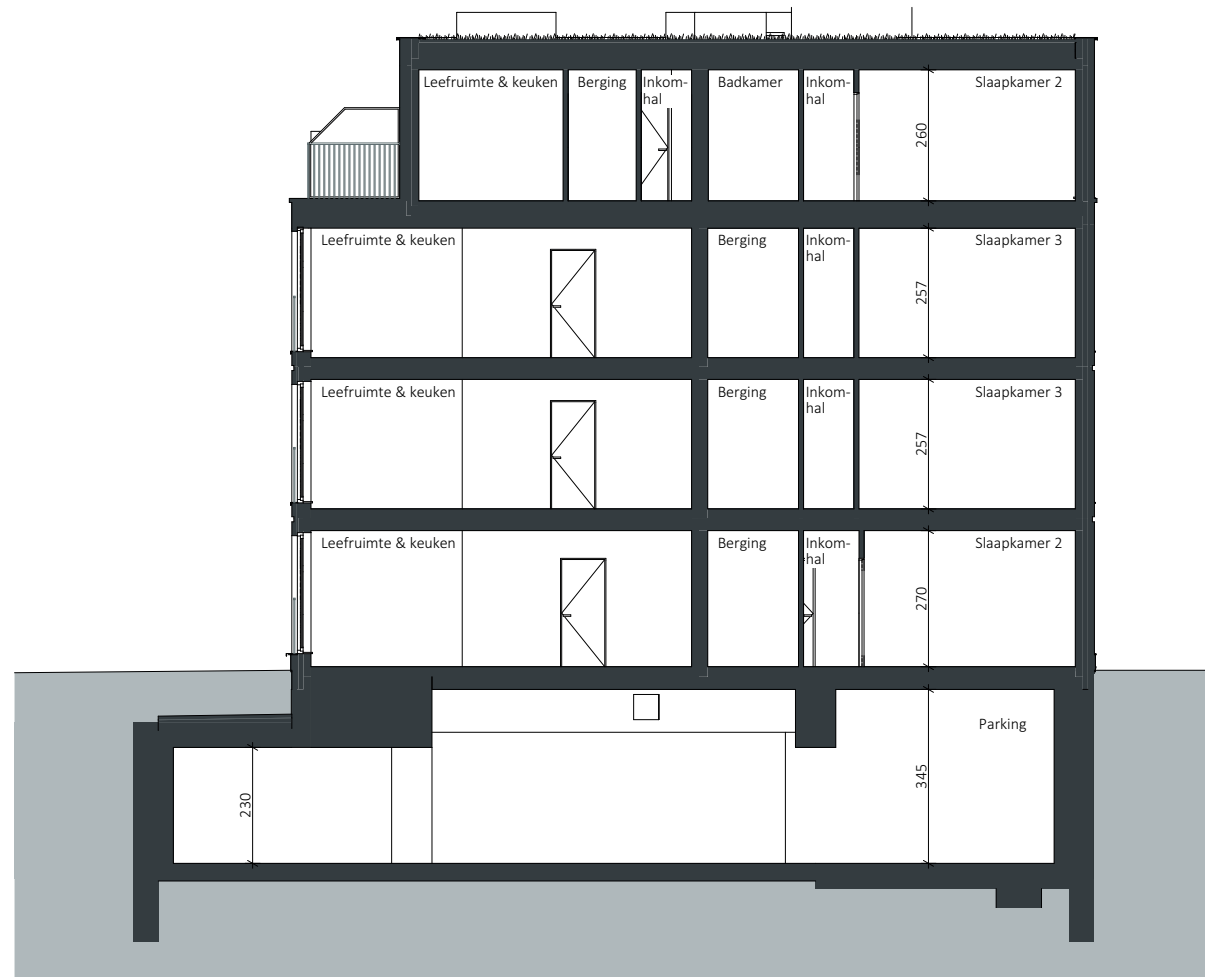

KELDERVERDIEPING -1

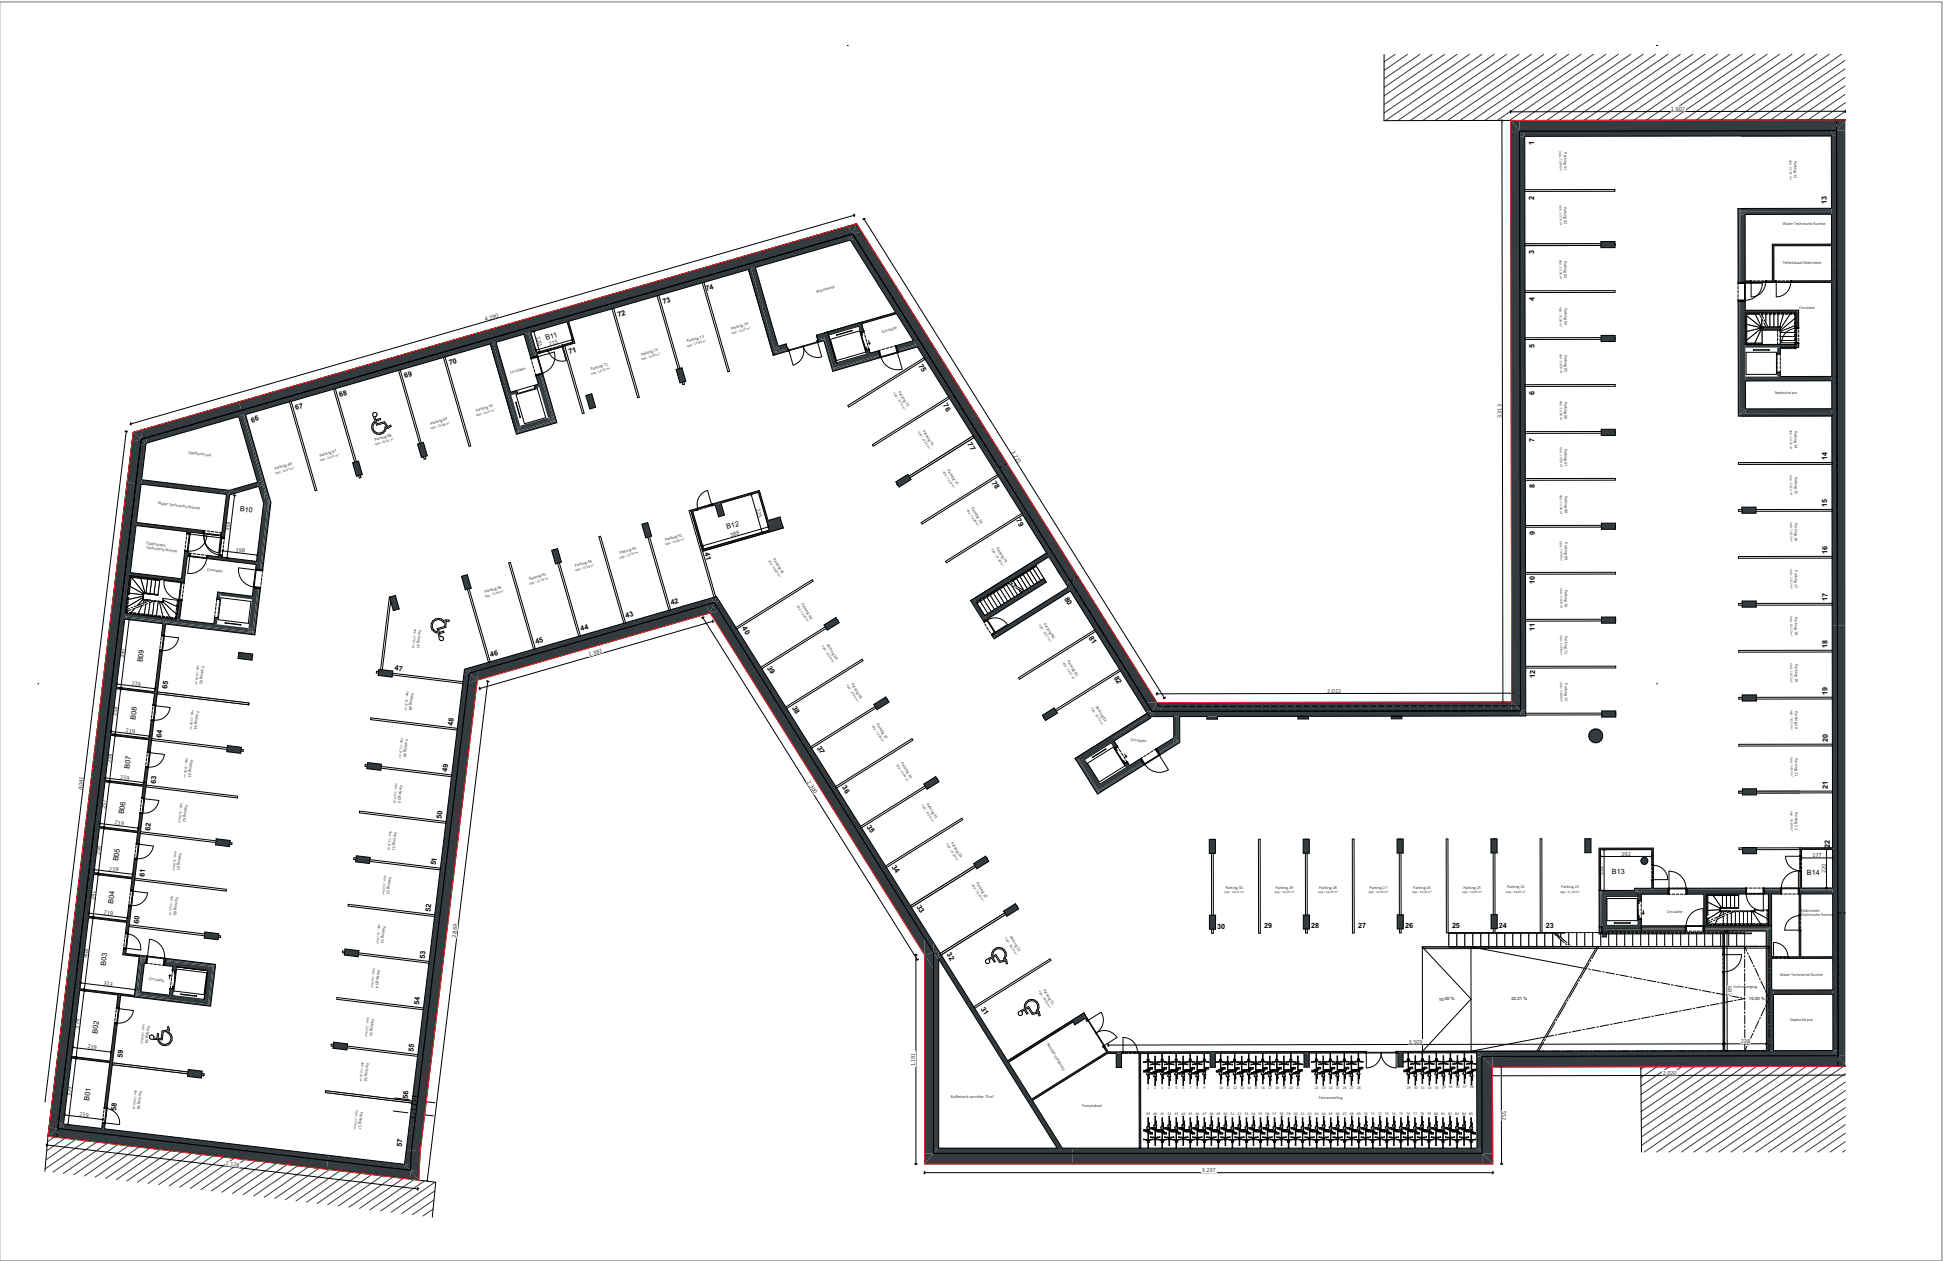

TWEEDE VERDIEPING





APP C02.01: ± 73M²
 APP C02.02: ± 101M²
 APP C02.03: ± 95M²

Schaal 1/100

APP C02.01

TWEEDE VERDIEPING

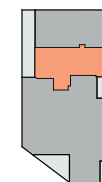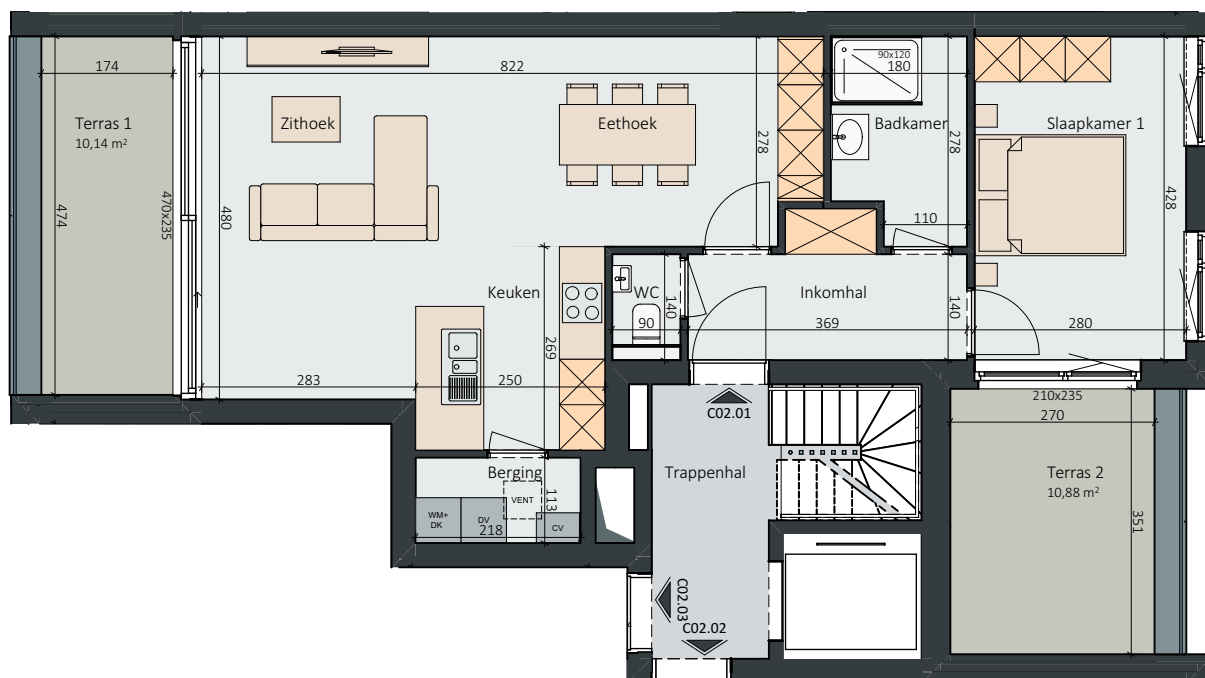

SLPK.: 1
OPP.: ± 73M²
OPP. TERRAS: ± 10,1M² + 10,9M²
Schaal 1/100