


GEVELPLANNEN



1 VOORGEVEL




4 ACHTERGEVEL

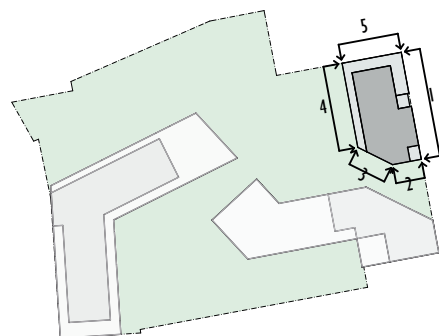

2 ZIJGEVEL LINKS



3 ZIJGEVEL LINKS

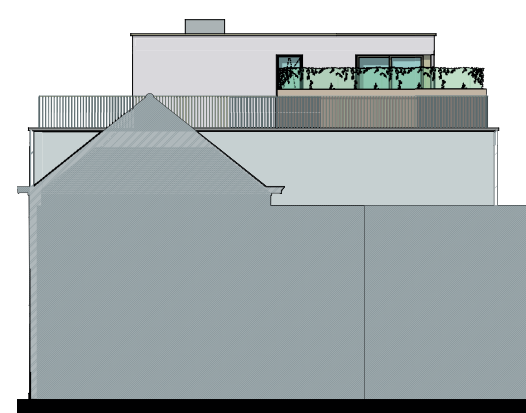

5 ZIJGEVEL RECHTS

DOORSNEDE

MATERIALEN:

Gevelsteen:

geel-lichtgrijs genuanceerd

Voegwerk:

wit-grijs

Plint:

grijs

Buitenschrijnwerk:

PVC wit binnen,
goud-beige buiten

Dakrandprofiel:

goud-beige

Dorpel:


grijs

Balustrades en doorvalbeveiliging:


spijltjes, zelfde kleur
als schrijnwerk

Poort:


zelfde kleur als schrijnwerk

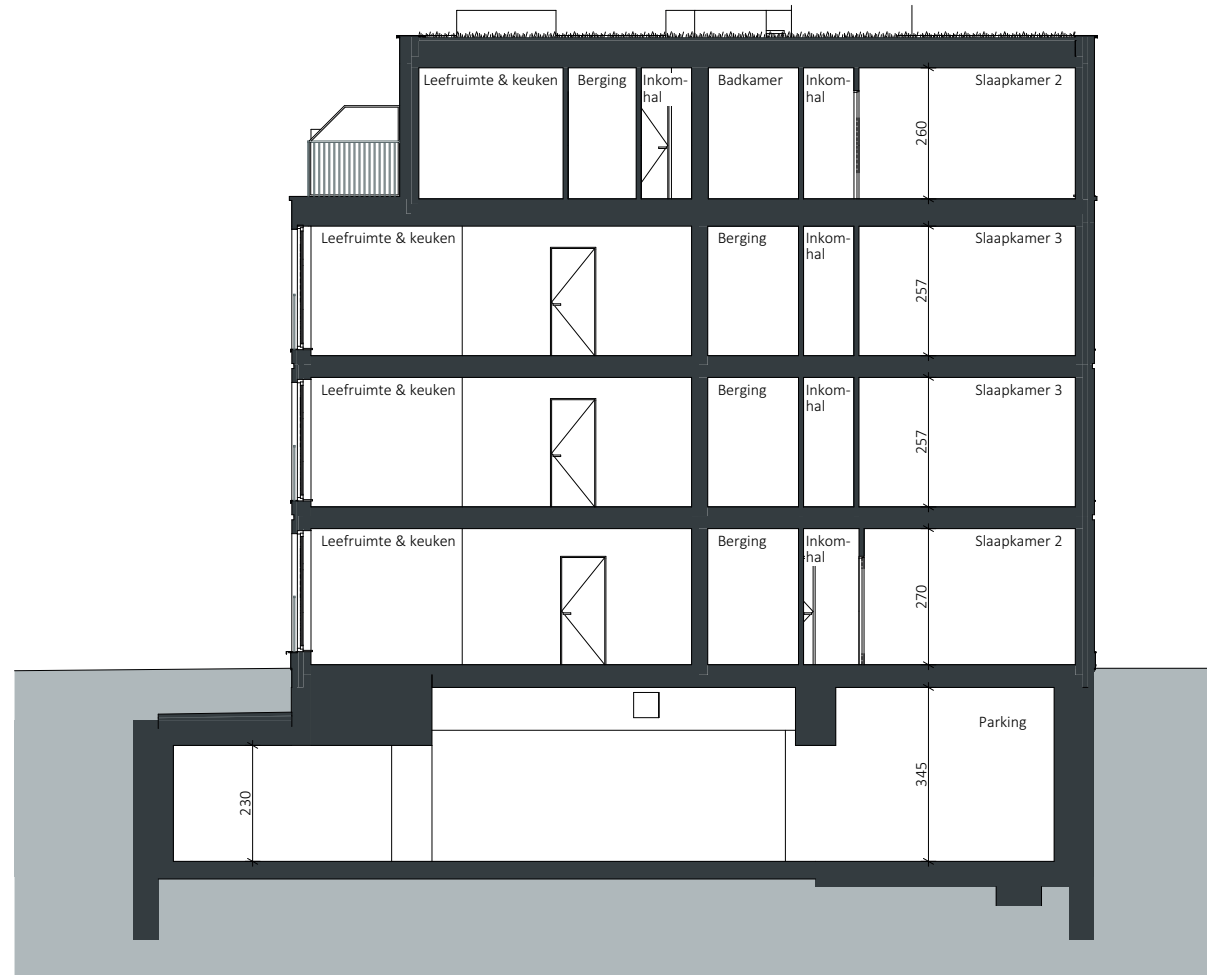

p - 53

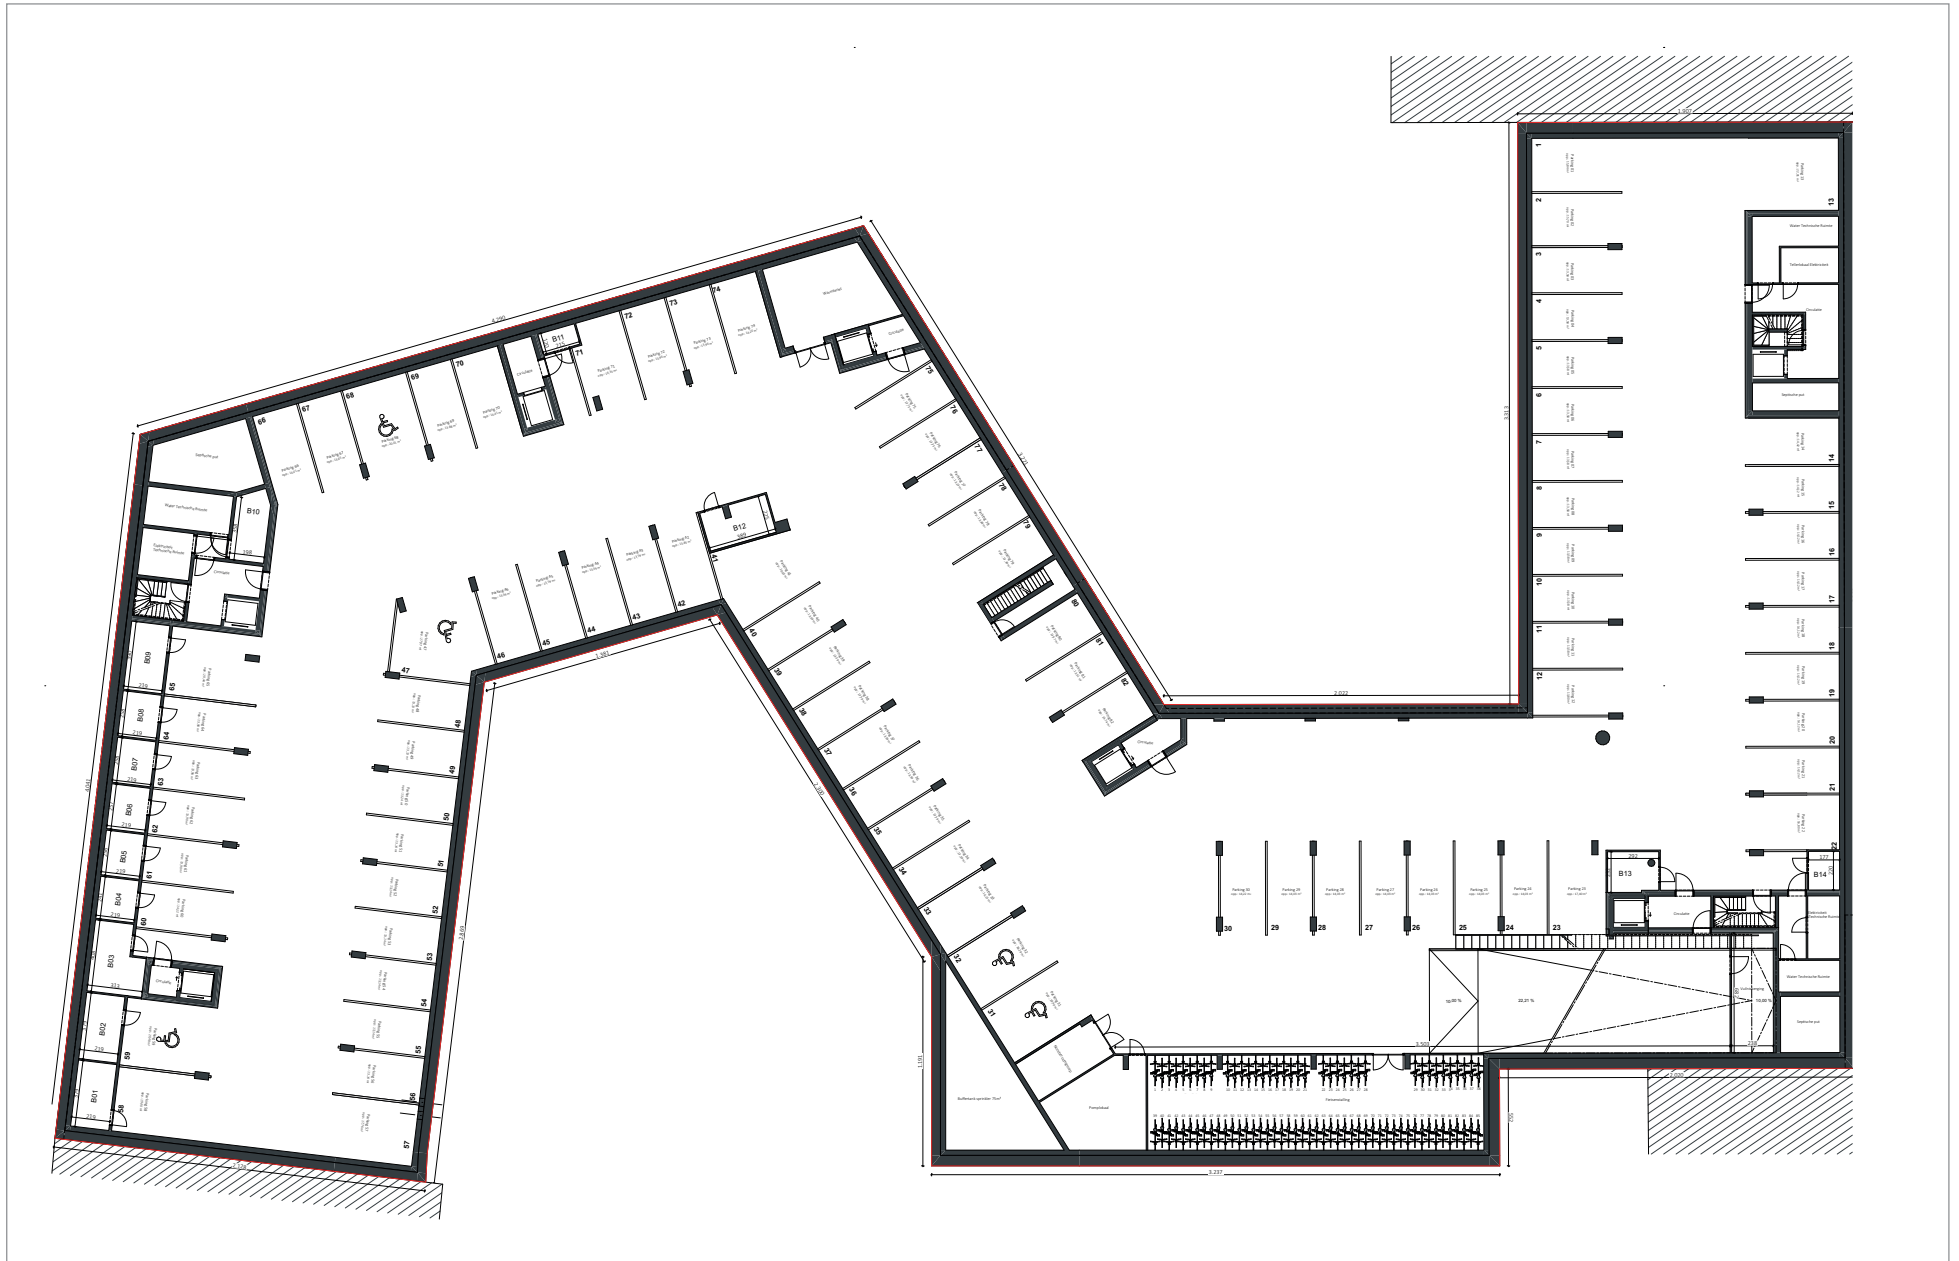

DERDE VERDIEPING

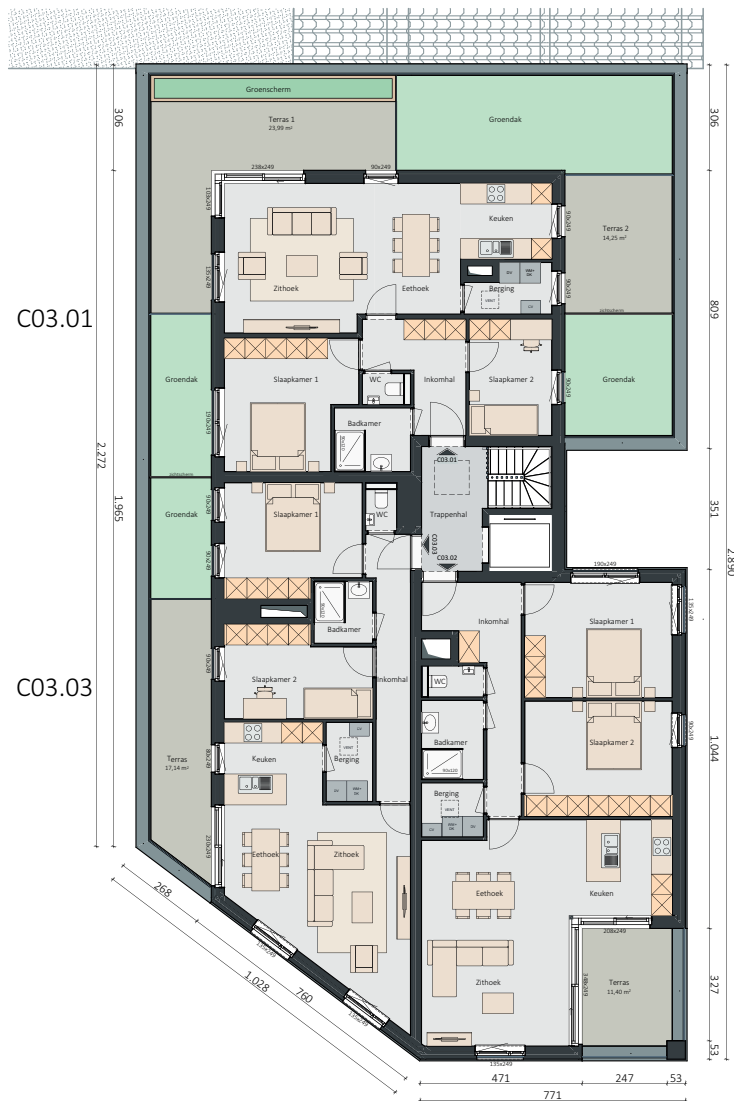


APP C03.01: ± 88M²
 APP C03.02: ± 99M²
 APP C03.03: ± 87M²

Schaal 1/100

APP C03.02

DERDE VERDIEPING

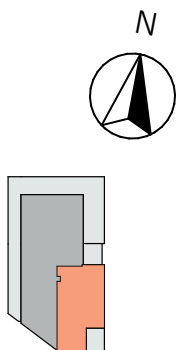

SLPK.: 2
OPP.: ± 99M²
OPP. TERRAS: ± 11,4M²
Schaal 1/100

