
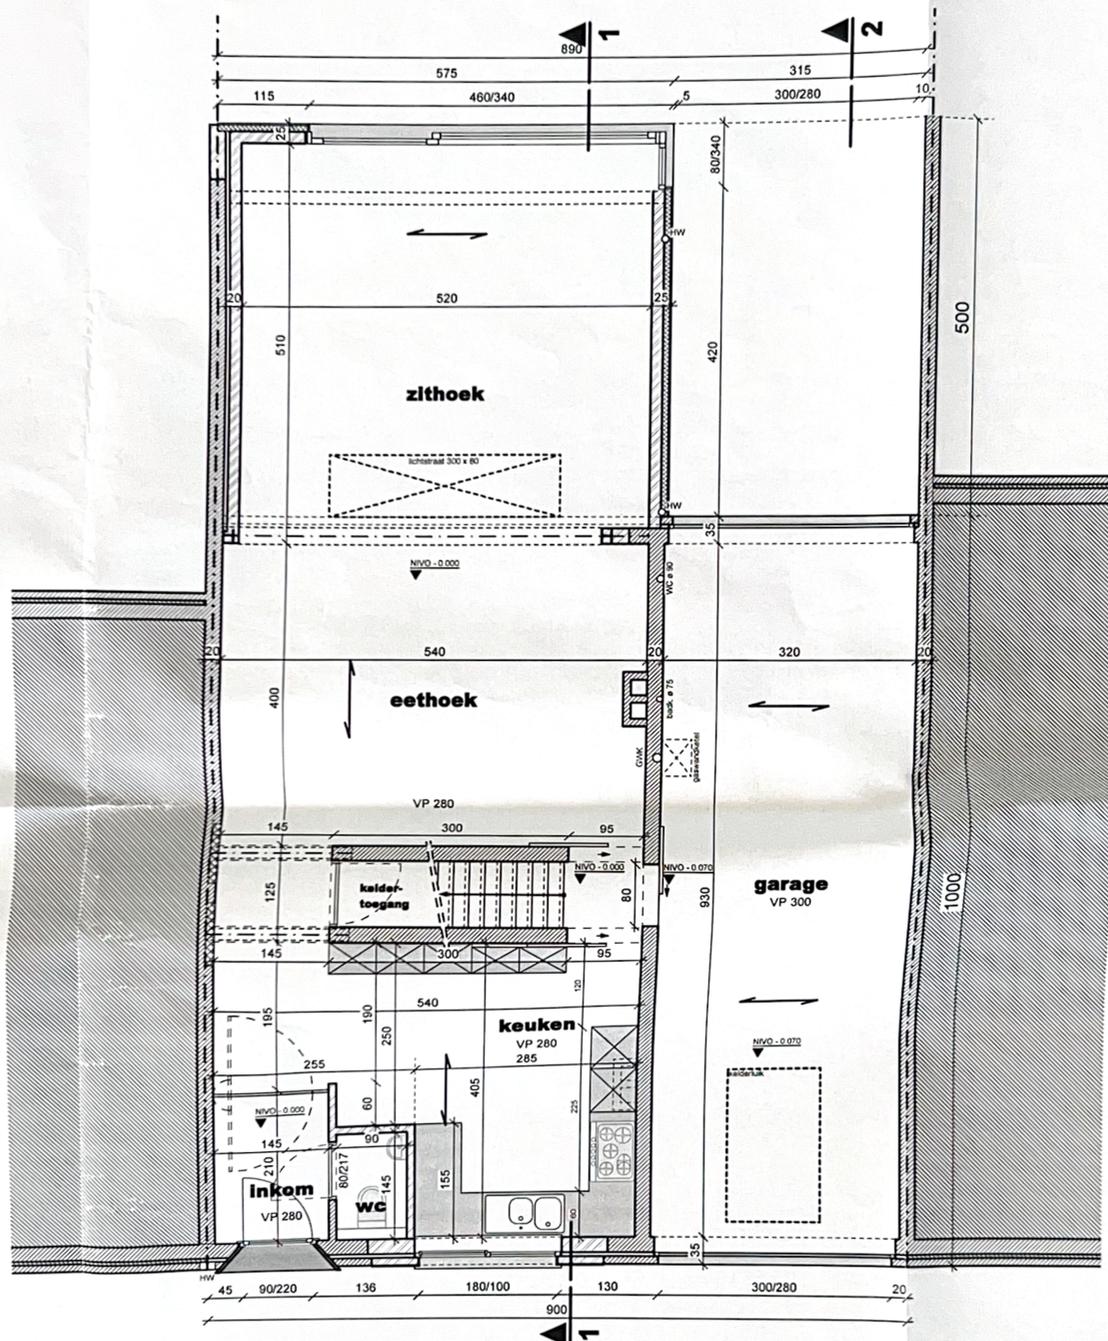



DING HYDROFOOR
PVC #110

2


ANZUIGLEIDING HYDROFOOR
2 x PVC #110

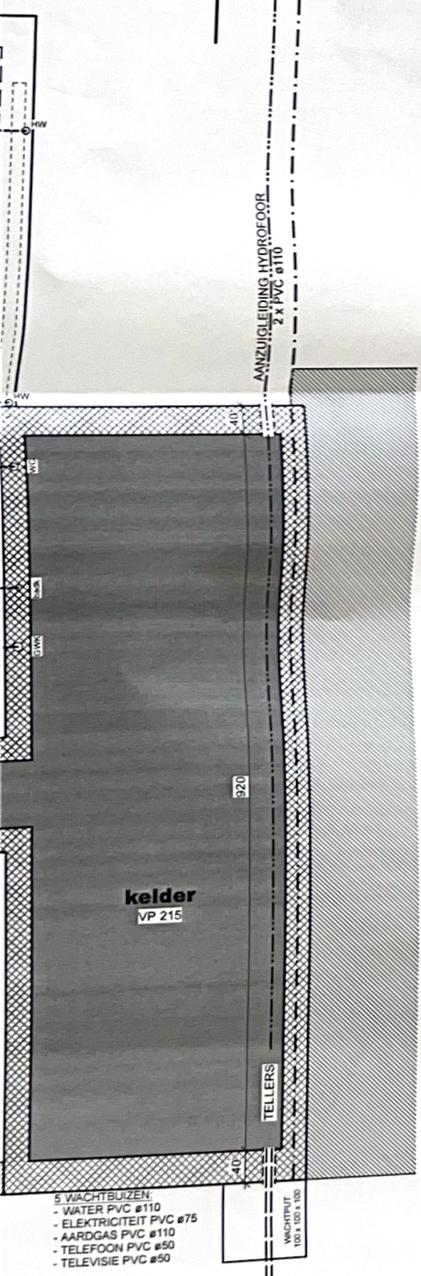

GELIJKVLOERS schaal 1 / 50
NIEUWE TOESTAND

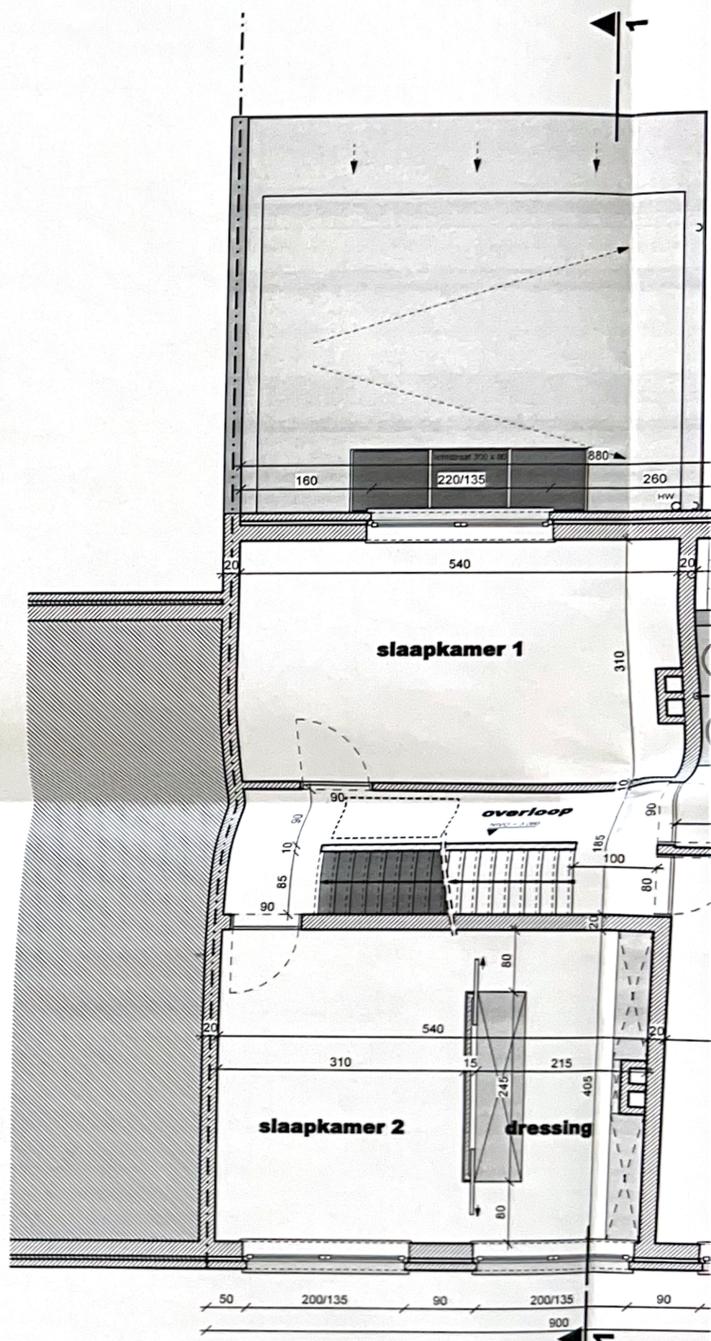

VERDIEPING schaal 1 / 50
NIEUWE TOESTAND

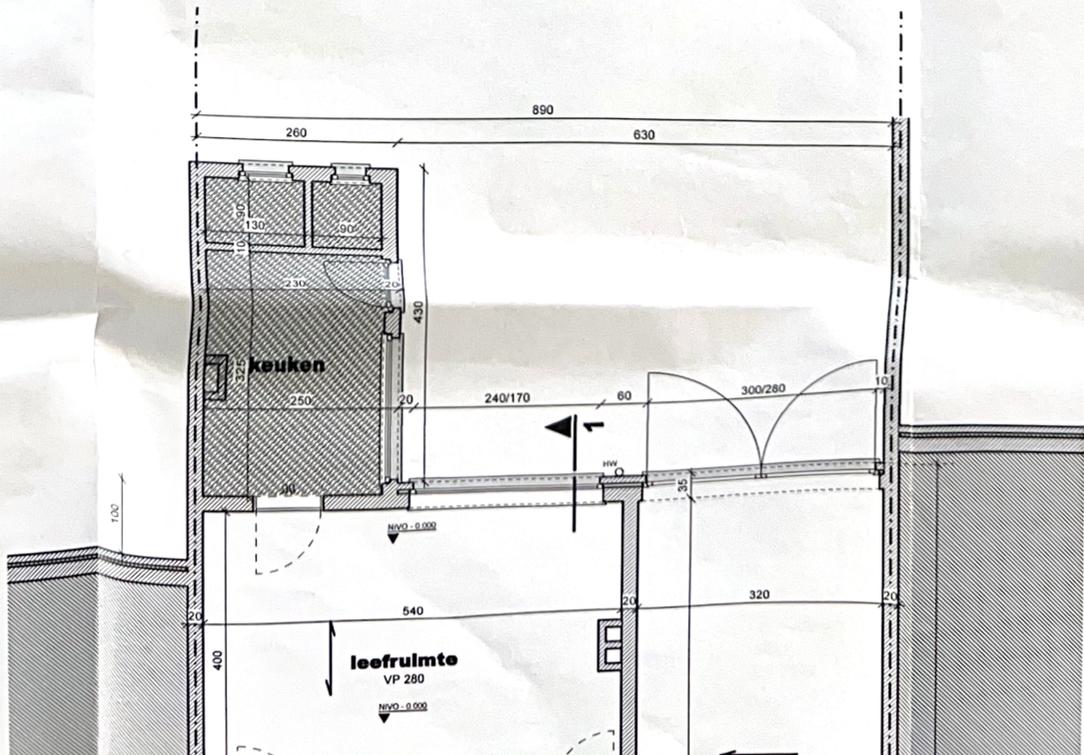

LEGENDE

[Symbol]	HOUTEN GEVELAFWERKING
[Symbol]	BINNENMETSSELWERK
[Symbol]	BETONWAND
[Symbol]	GEWAPEND BETON
[Symbol]	ONGEWAPEND BETON
[Symbol]	GEWELVEN
[Symbol]	STEELECK
[Symbol]	DAKISOLATIE
[Symbol]	VLOERISOLATIE
[Symbol]	STIJLWAND
[Symbol]	BESTAAND METSSELWERK
[Symbol]	BESTAAND BETON

GEVELMATERIE

TE SLOPEN BEBOUWING

- GEVELSTEEN IN GEBAK
- BUITENSCHRIJNWERK
- HEMELWATERAFVOER
- DAKRANDPROFIEL IN ALU
- HANGGOOT IN PVC - W
- GECEMENTEERDE PLIN

WONING VOOR VERBOUWING

- GEVELSTEEN IN GEBAK
- KLEIDAKPANNEN - ROOF
- BUITENSCHRIJNWERK
- POORT IN HOUT - ZWAR
- HEMELWATERAFVOER
- BANGGOOT IN PVC BEKLE
- ROLLUIKEN IN PVC - W

WONING NA VERBOUWING

- GEVELSTEEN IN GEBAK
- UITBEKLEDING ROND F
- KLEIDAKPANNEN - ROOF
- BUITENSCHRIJNWERK
- SECTIONALE POORT - I
- HEMELWATERAFVOER
- BANGGOOT IN PVC BEKLE
- ROLLUIKEN IN PVC - W

UITBREIDING WONING

- GEVELBEKLEDING IN CE
- DAKPAND IN KOPER
- BUITENSCHRIJNWERK IN
- DAKBEDEKING IN EPD

