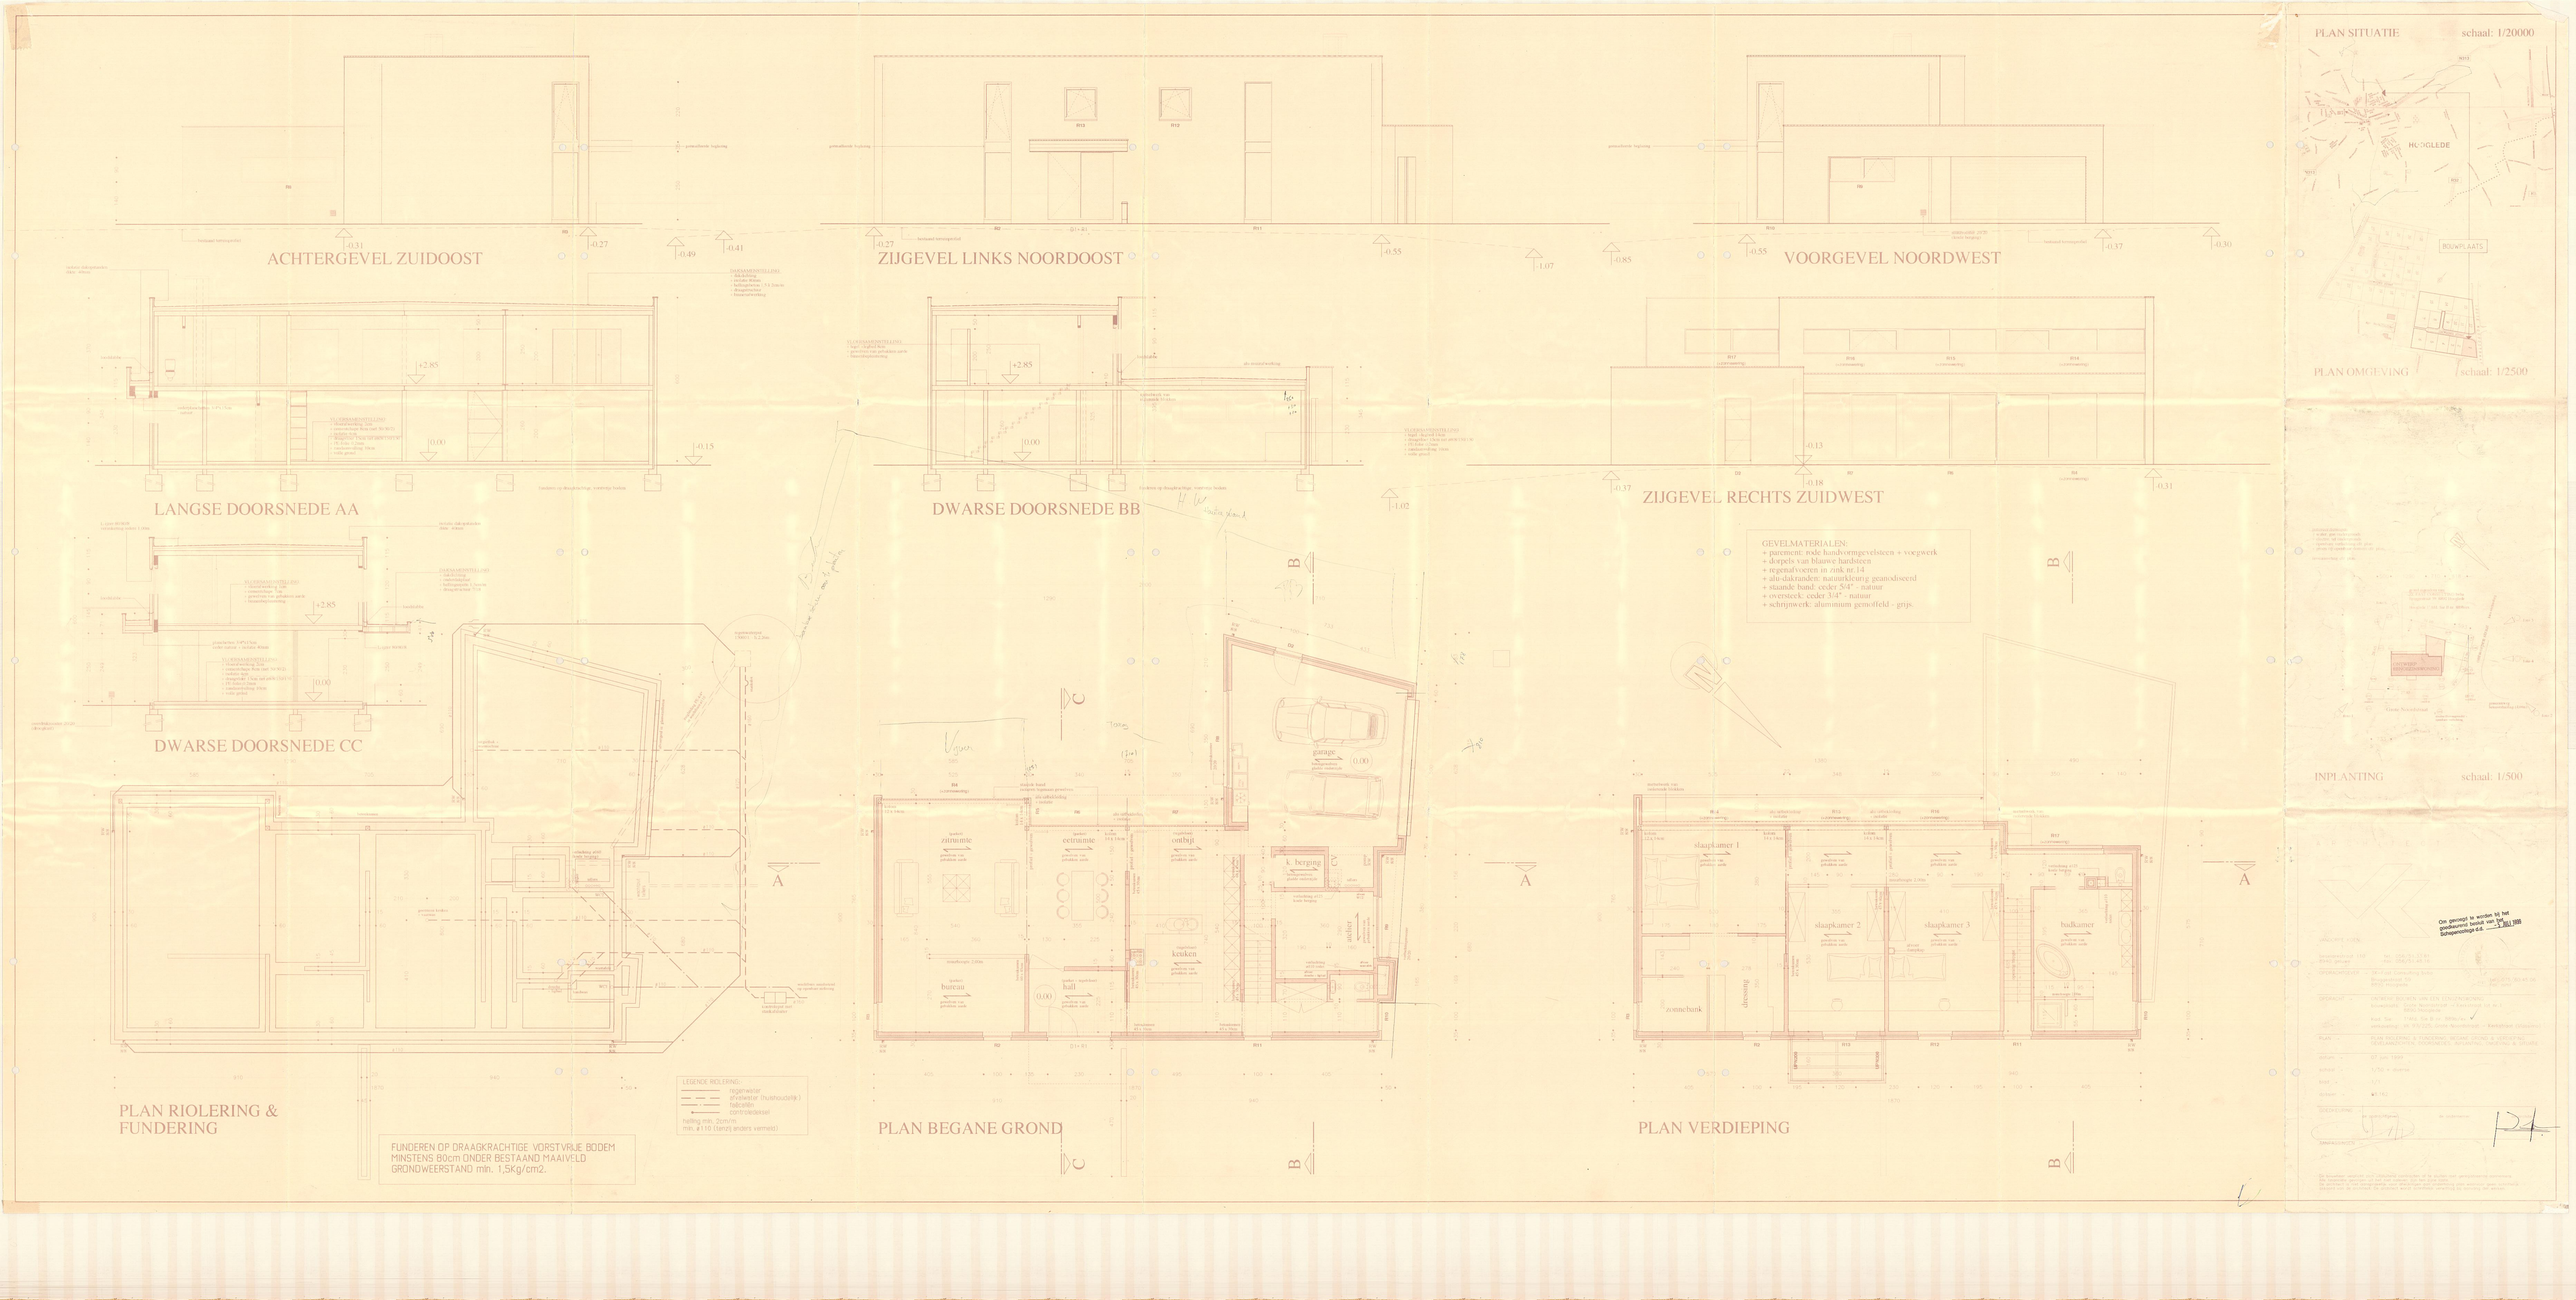
ACHTERGEVEL ZUIDOOST
ZIJGEVEL LINKS NOORDOOST
VOORGEVEL NOORDWEST
LANGSE DOORSNEDE AA
DWARSE DOORSNEDE BB
ZIJGEVEL RECHTS ZUIDWEST
DWARSE DOORSNEDE CC
GEVELMATERIALEN:
+ parement: rode handvormgevelsteen + voegwerk
+ dorpels van blauwe hardsteen
+ regenafvoeren in Zink nr.14
+ alu-dakranden: natuurkleuring geanodiseerd
+ staande band: ceder 5/4" - natuur
+ overstek: ceder 3/4" - natuur
+ schrijnwerk: aluminium gemoffeld - grijs.
PLAN RIOLERING & FUNDERING
LEGENDE RIOLERING:
regenwater
afvalwater (huishoudelijk)
hemelwater
controleduiker
helling min. 2cm/m
min. ø110 (tenzij anders vermeld)
FUNDEREN OP DRAAGKRACHTIGE, VORSTVRIJE BODEM
MINSTENS 80cm ONDER BESTAAND MAAIVELD
GRONDWEERSTAND min. 1,5Kg/cm2.
PLAN BEGANE GROND
garage
zitruimte
eetruimte
ontbijt
k. berging
keuken
hall
bureau
atelier
PLAN VERDIEPING
slaapkamer 1
slaapkamer 2
slaapkamer 3
badkamer
zonnebank
dressing
PLAN SITUATIE
schaal: 1/20000
HOOGLEDE
BOUWPLAATS
PLAN OMGEVING
schaal: 1/2500
INPLANTING
schaal: 1/500
Om gezien te worden bij het goedkeuren bestek van de Schoonwaterlingen d.d. 17 MEI 1988