




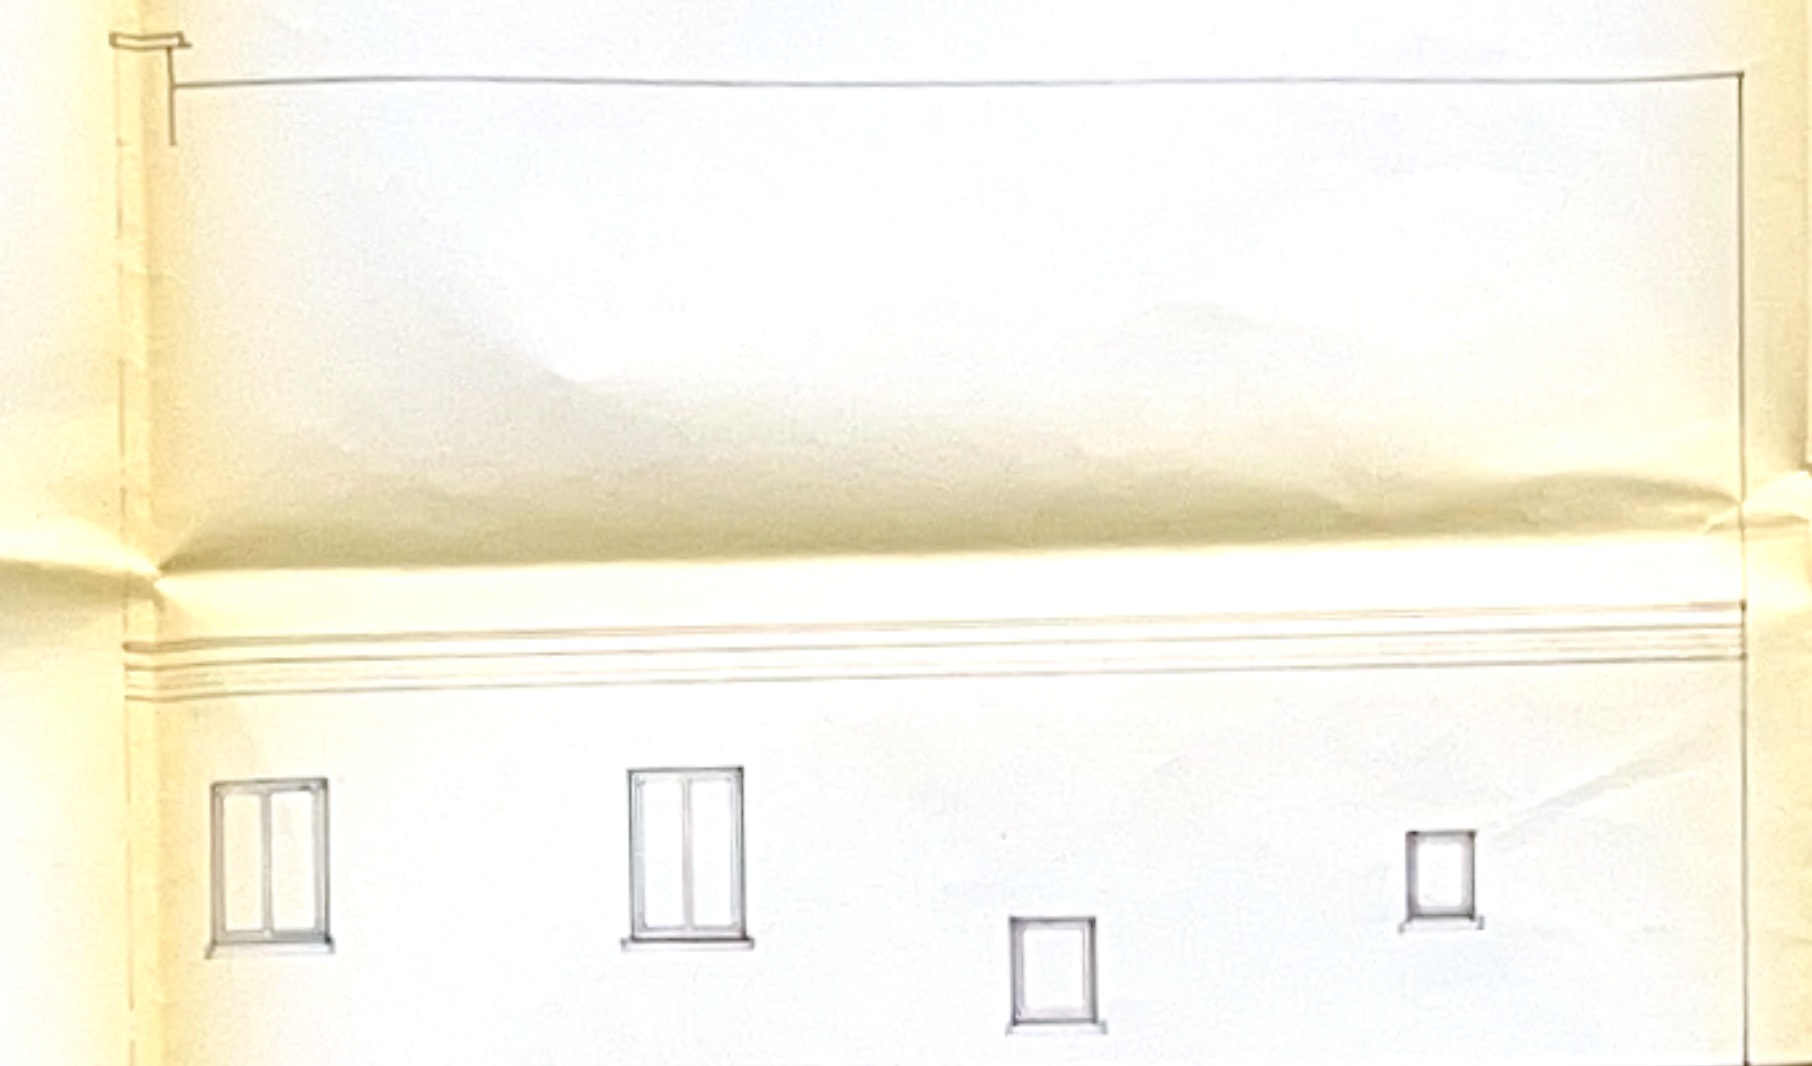


ACHTERGEVEL

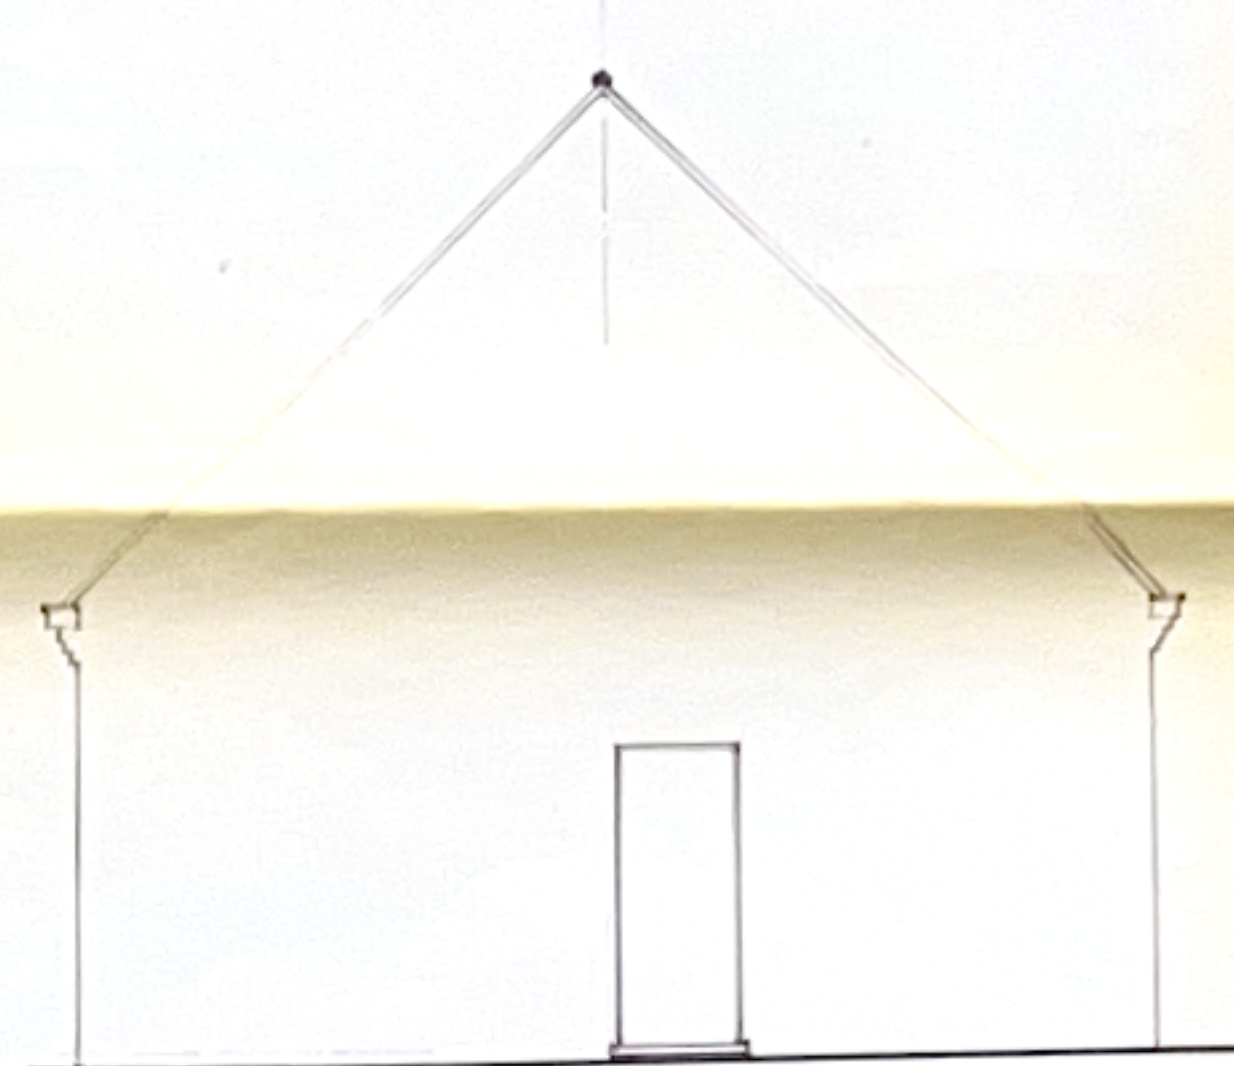

ZIJGEVEL

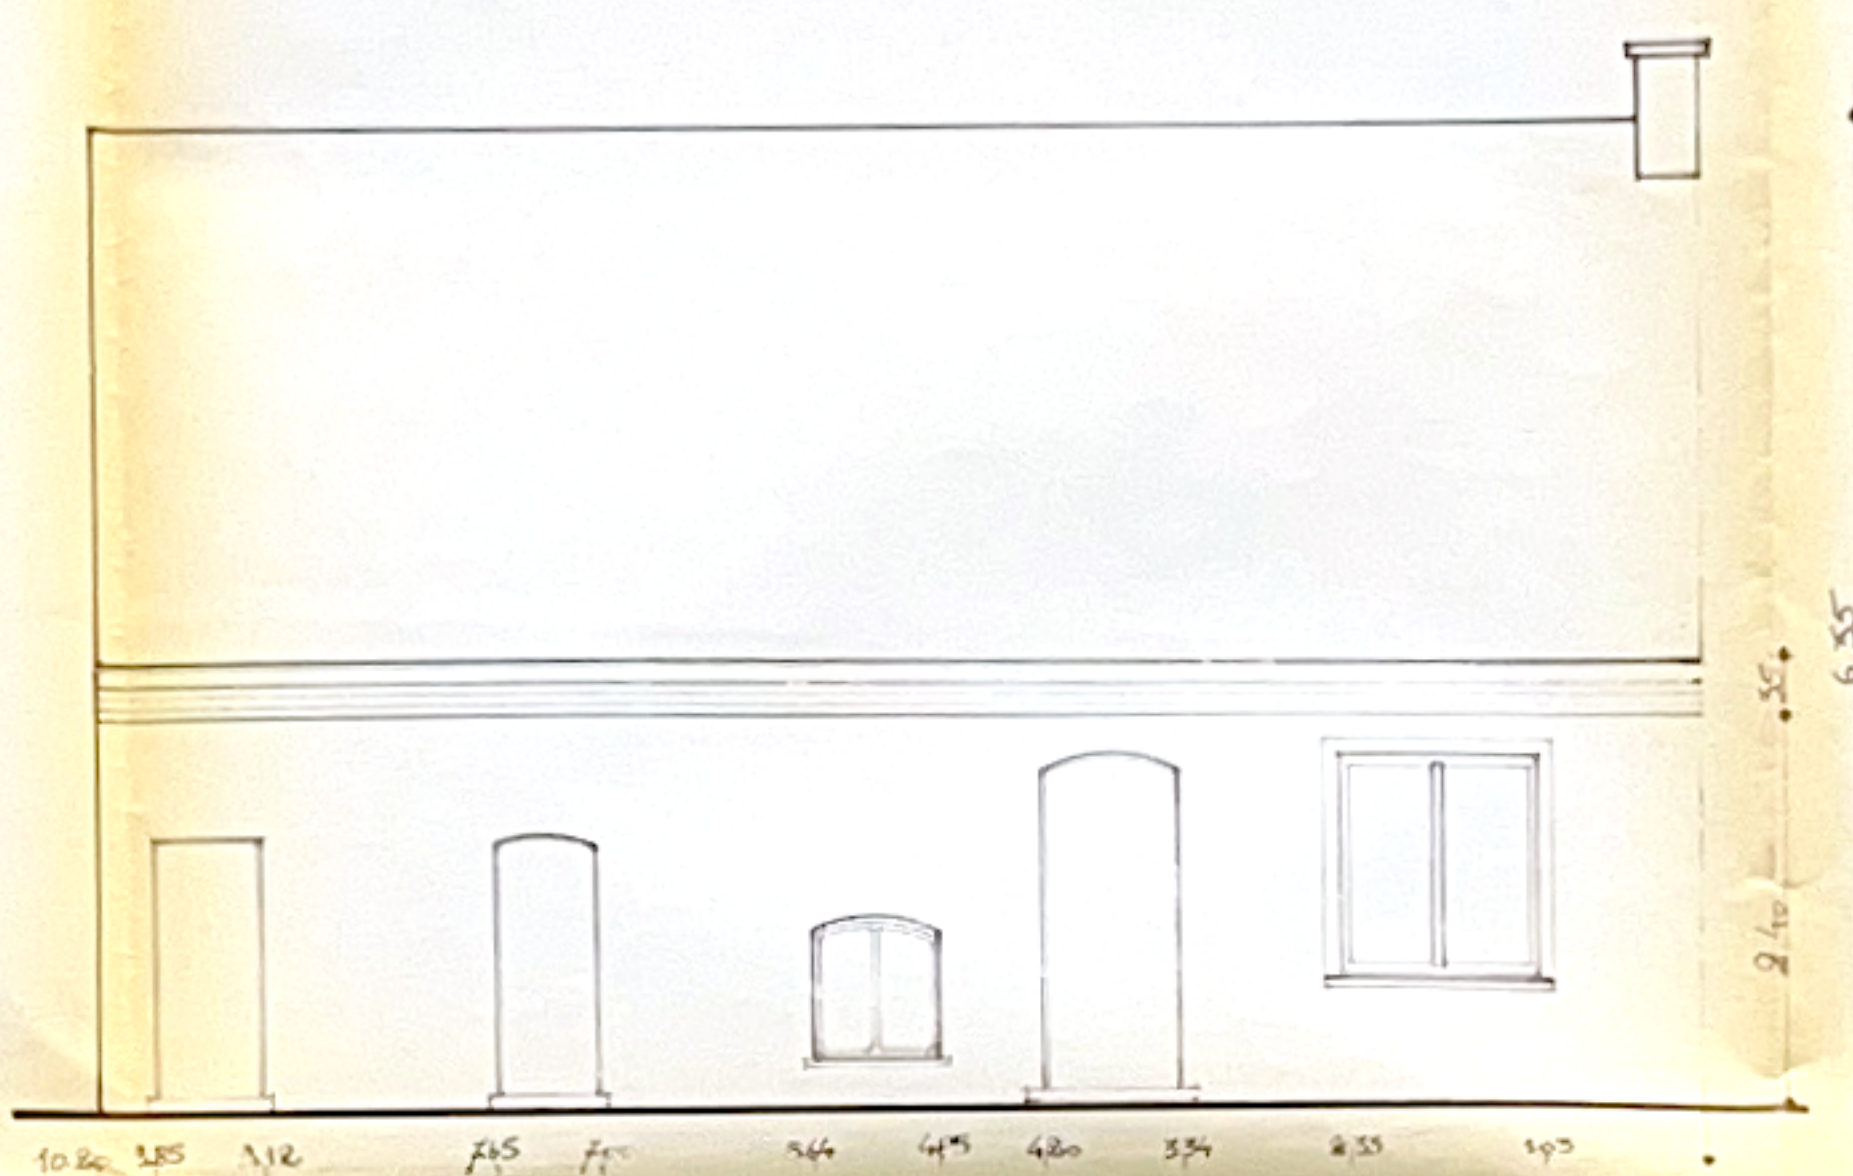


VOORGEVEL

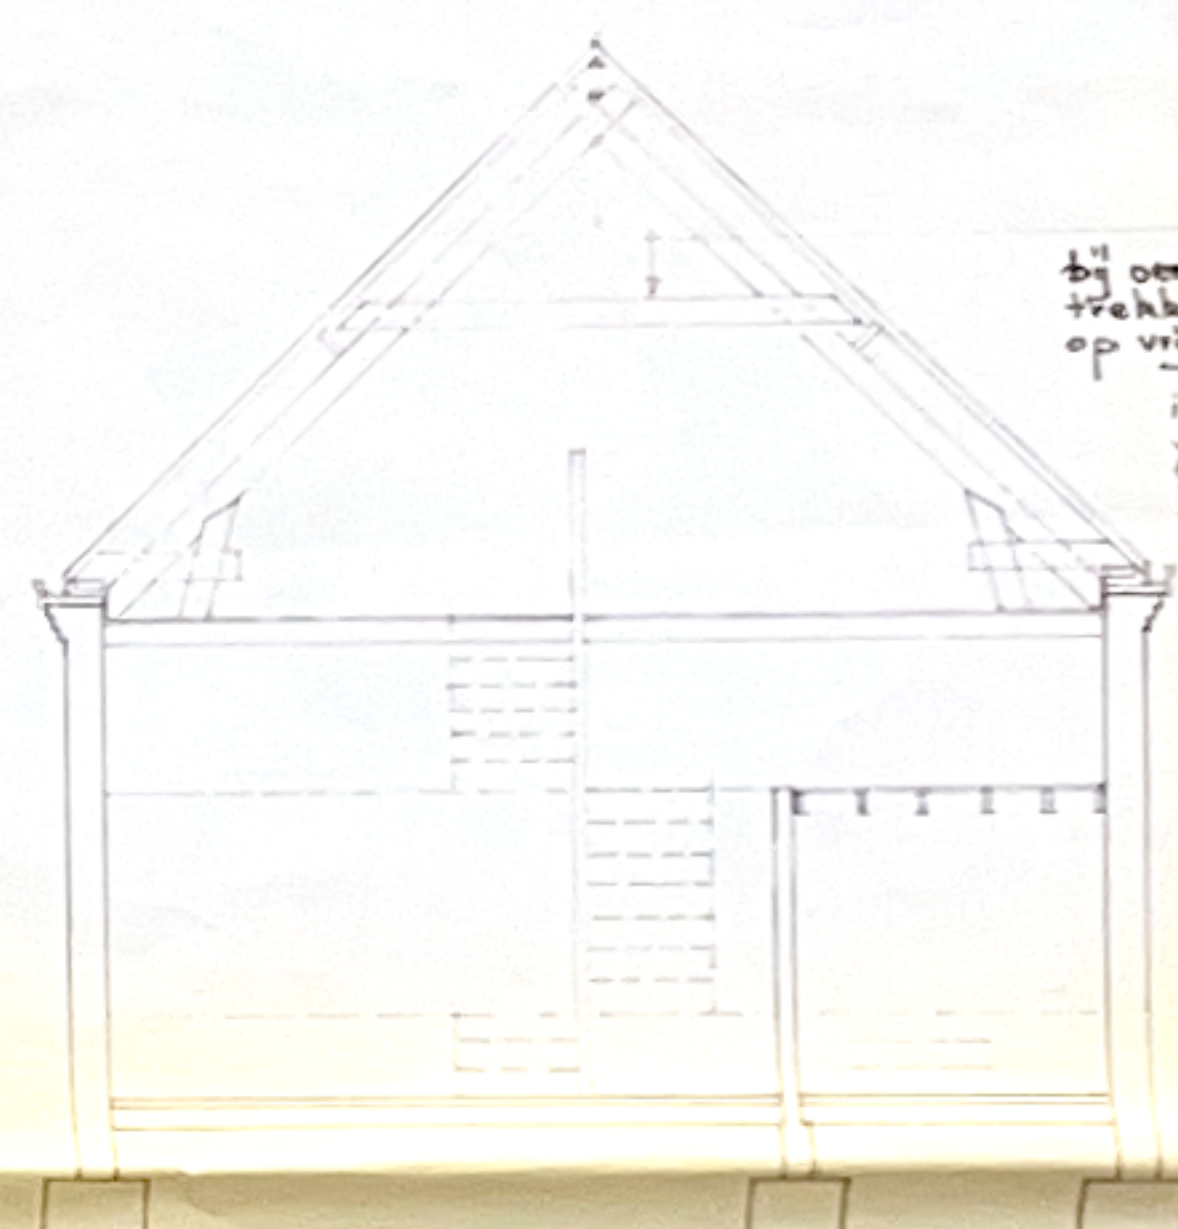

DOORSNED E

bij verbouwing wordt bestaande
trekker hoger geplaatst tot
op vlie hoogte 1.85 m
in bestaande zolderruimte
worden in twee twee dak
ramen ingericht en 1
binnen garage en 1
binnen ligg

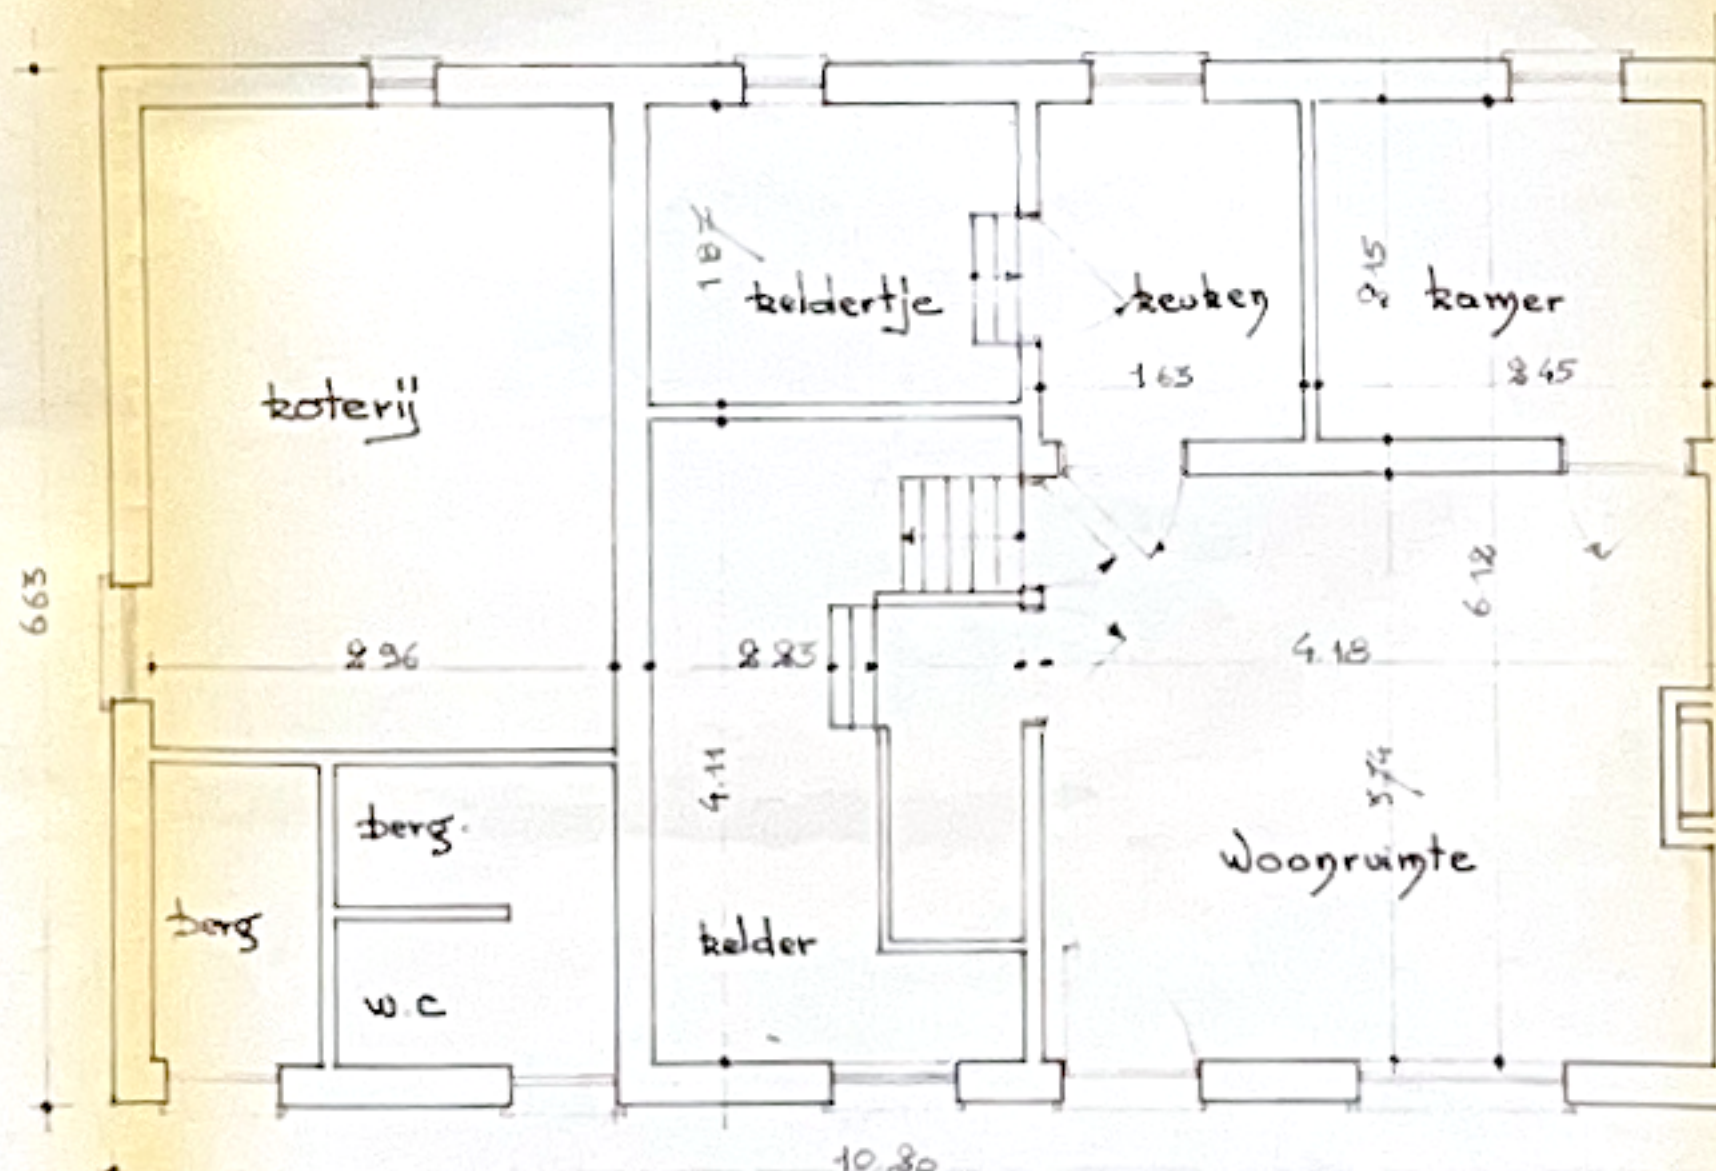


GRONDPLAN
BESTAANDE TOESTAND


not Het betreft hier een bouwvergunning
waarvoor, na bespreking van het
dossier met het Bestuur van Stedehou
principeel reeds een gunstig advies
wordt verleend door het gemeentel bestuur
van Wevelgem cfr schrijven van 20 jan 84
ref: UD/KV/CM
De verbouwing is van die aard en omvang
dat ze kan gelykgesteld worden met het
oprichten van een ganz nieuwe woning
Er wordt dan ook een bouwpremie aangevraagd

toegeleefde architect


[Handwritten signature]

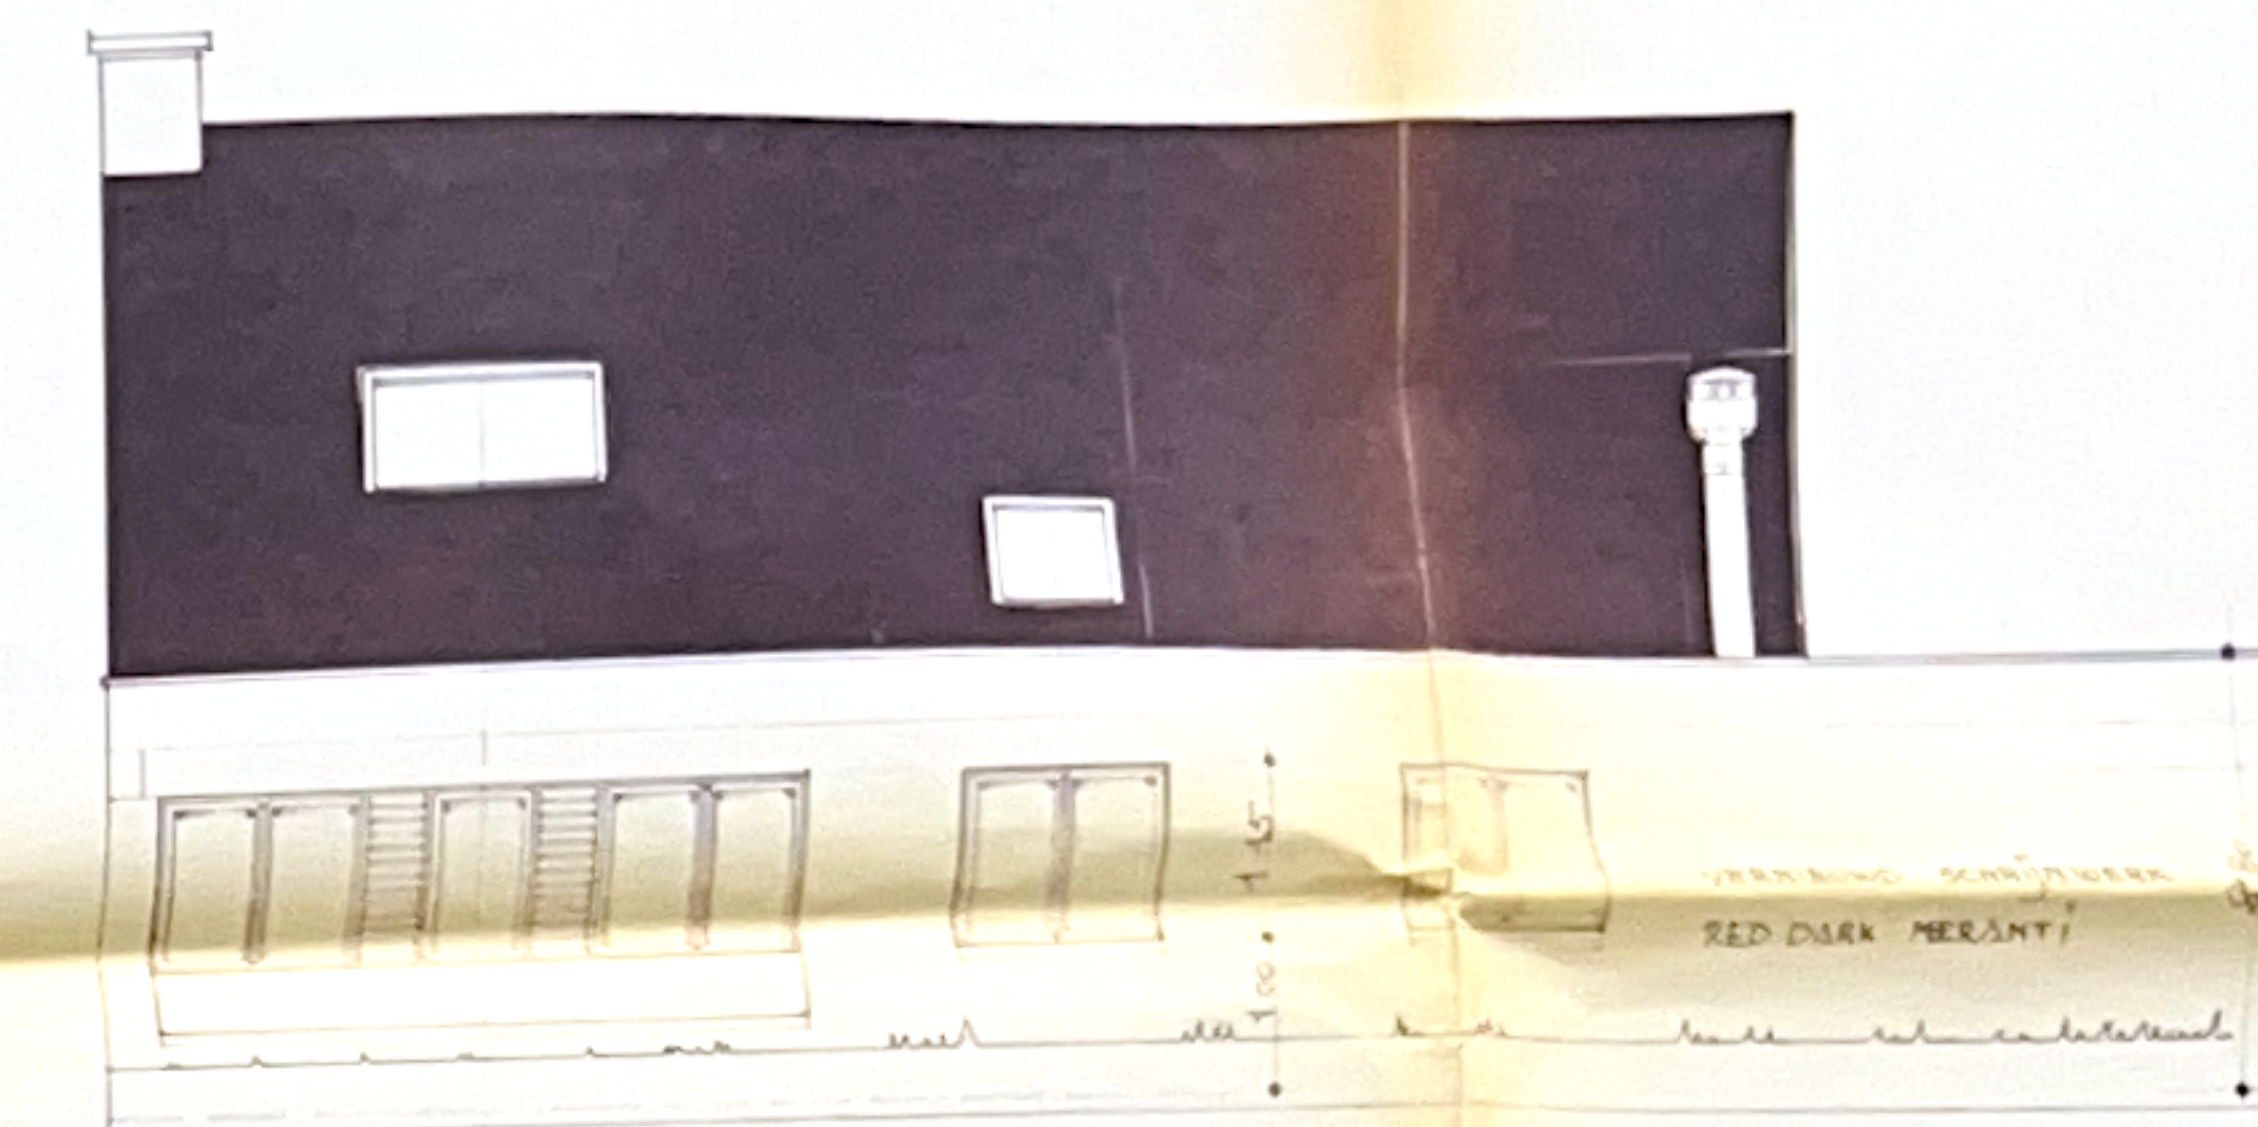



ACHTERGEVEL

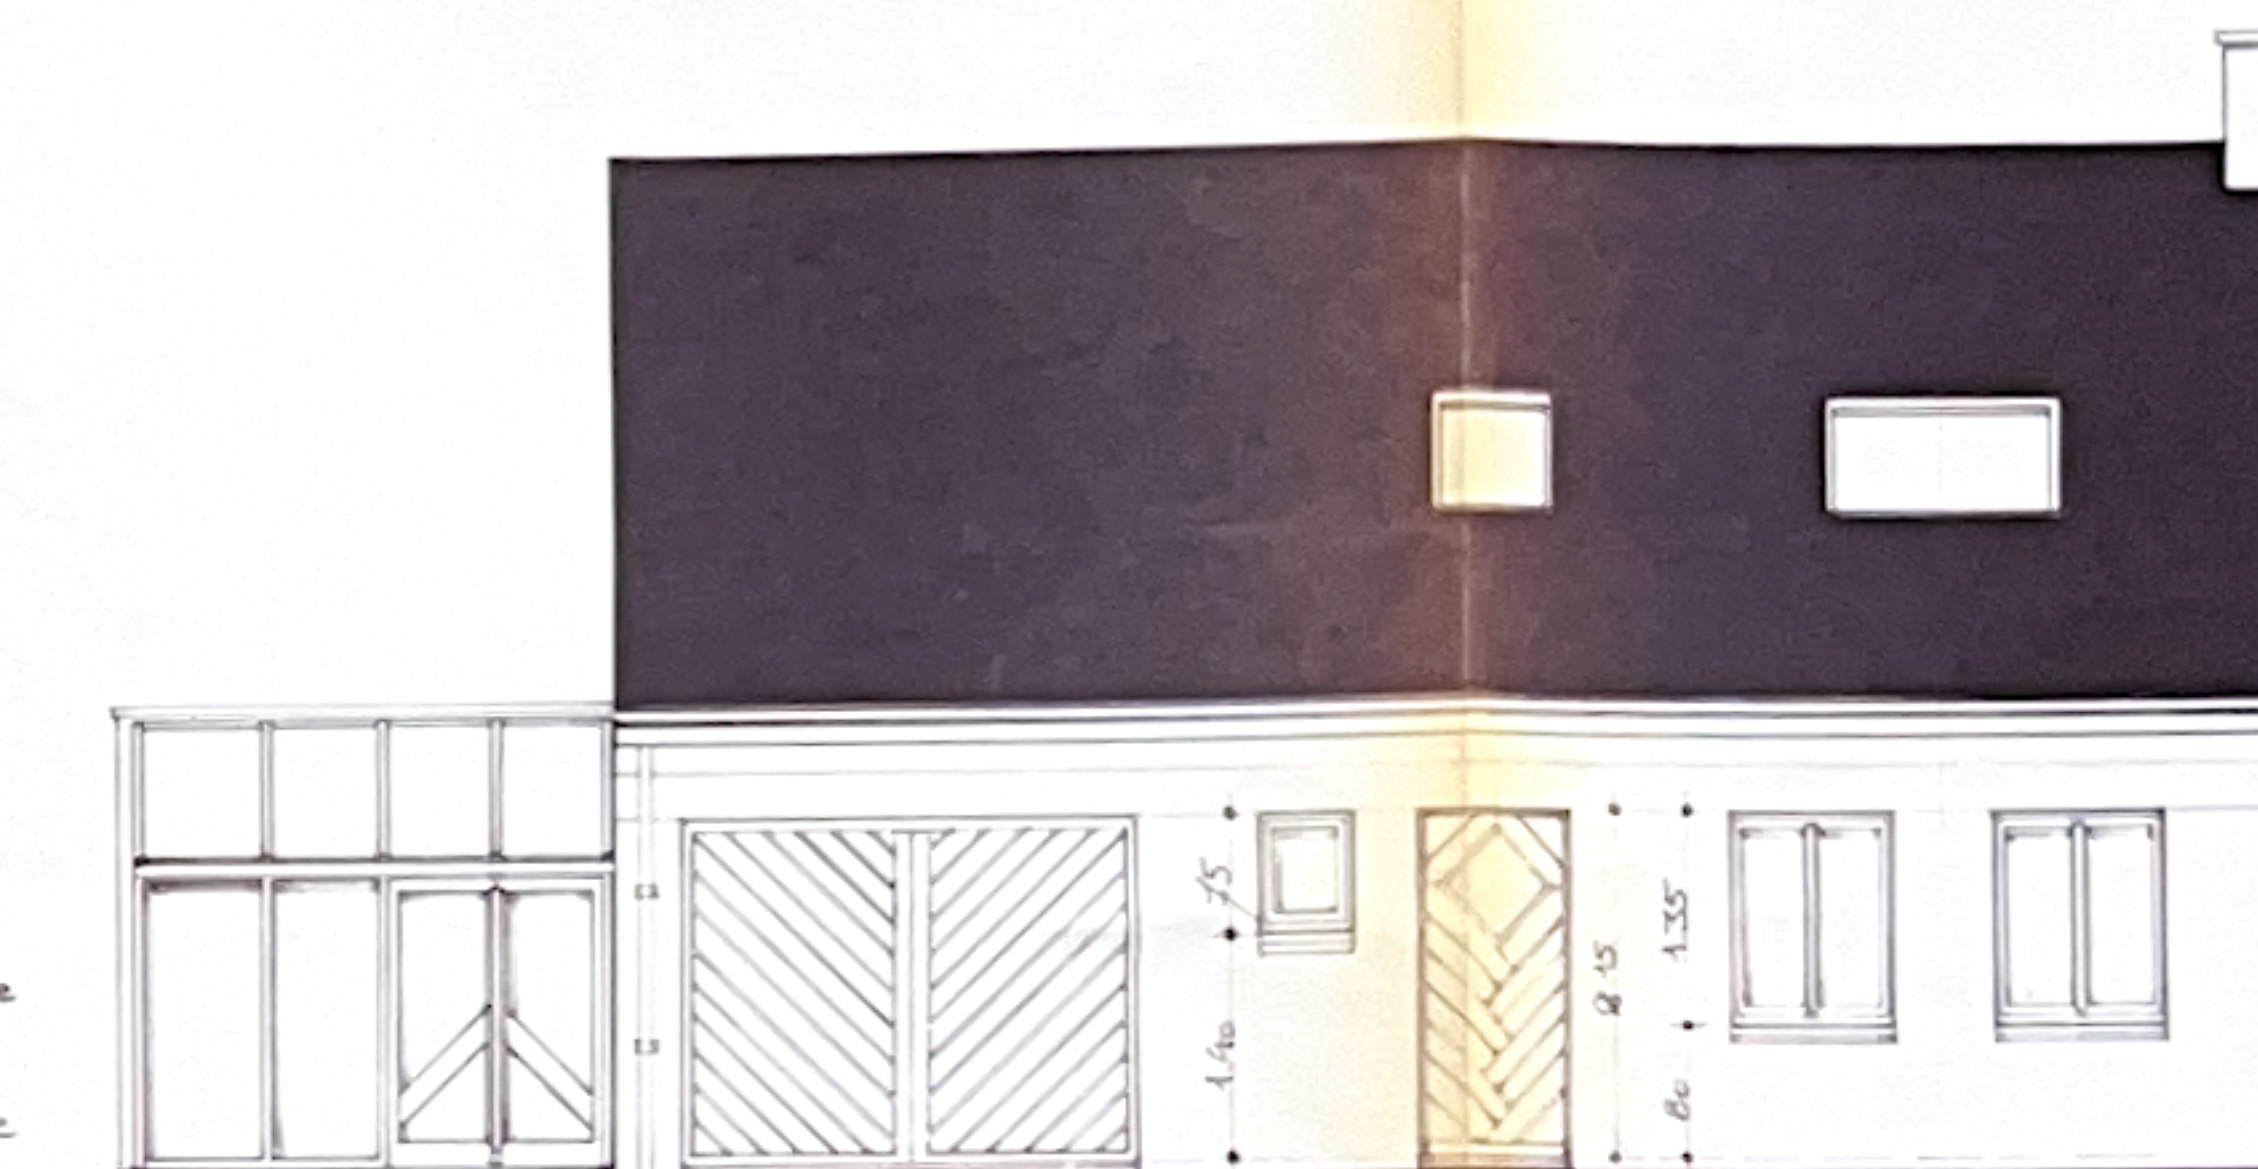

VOORGEVEL

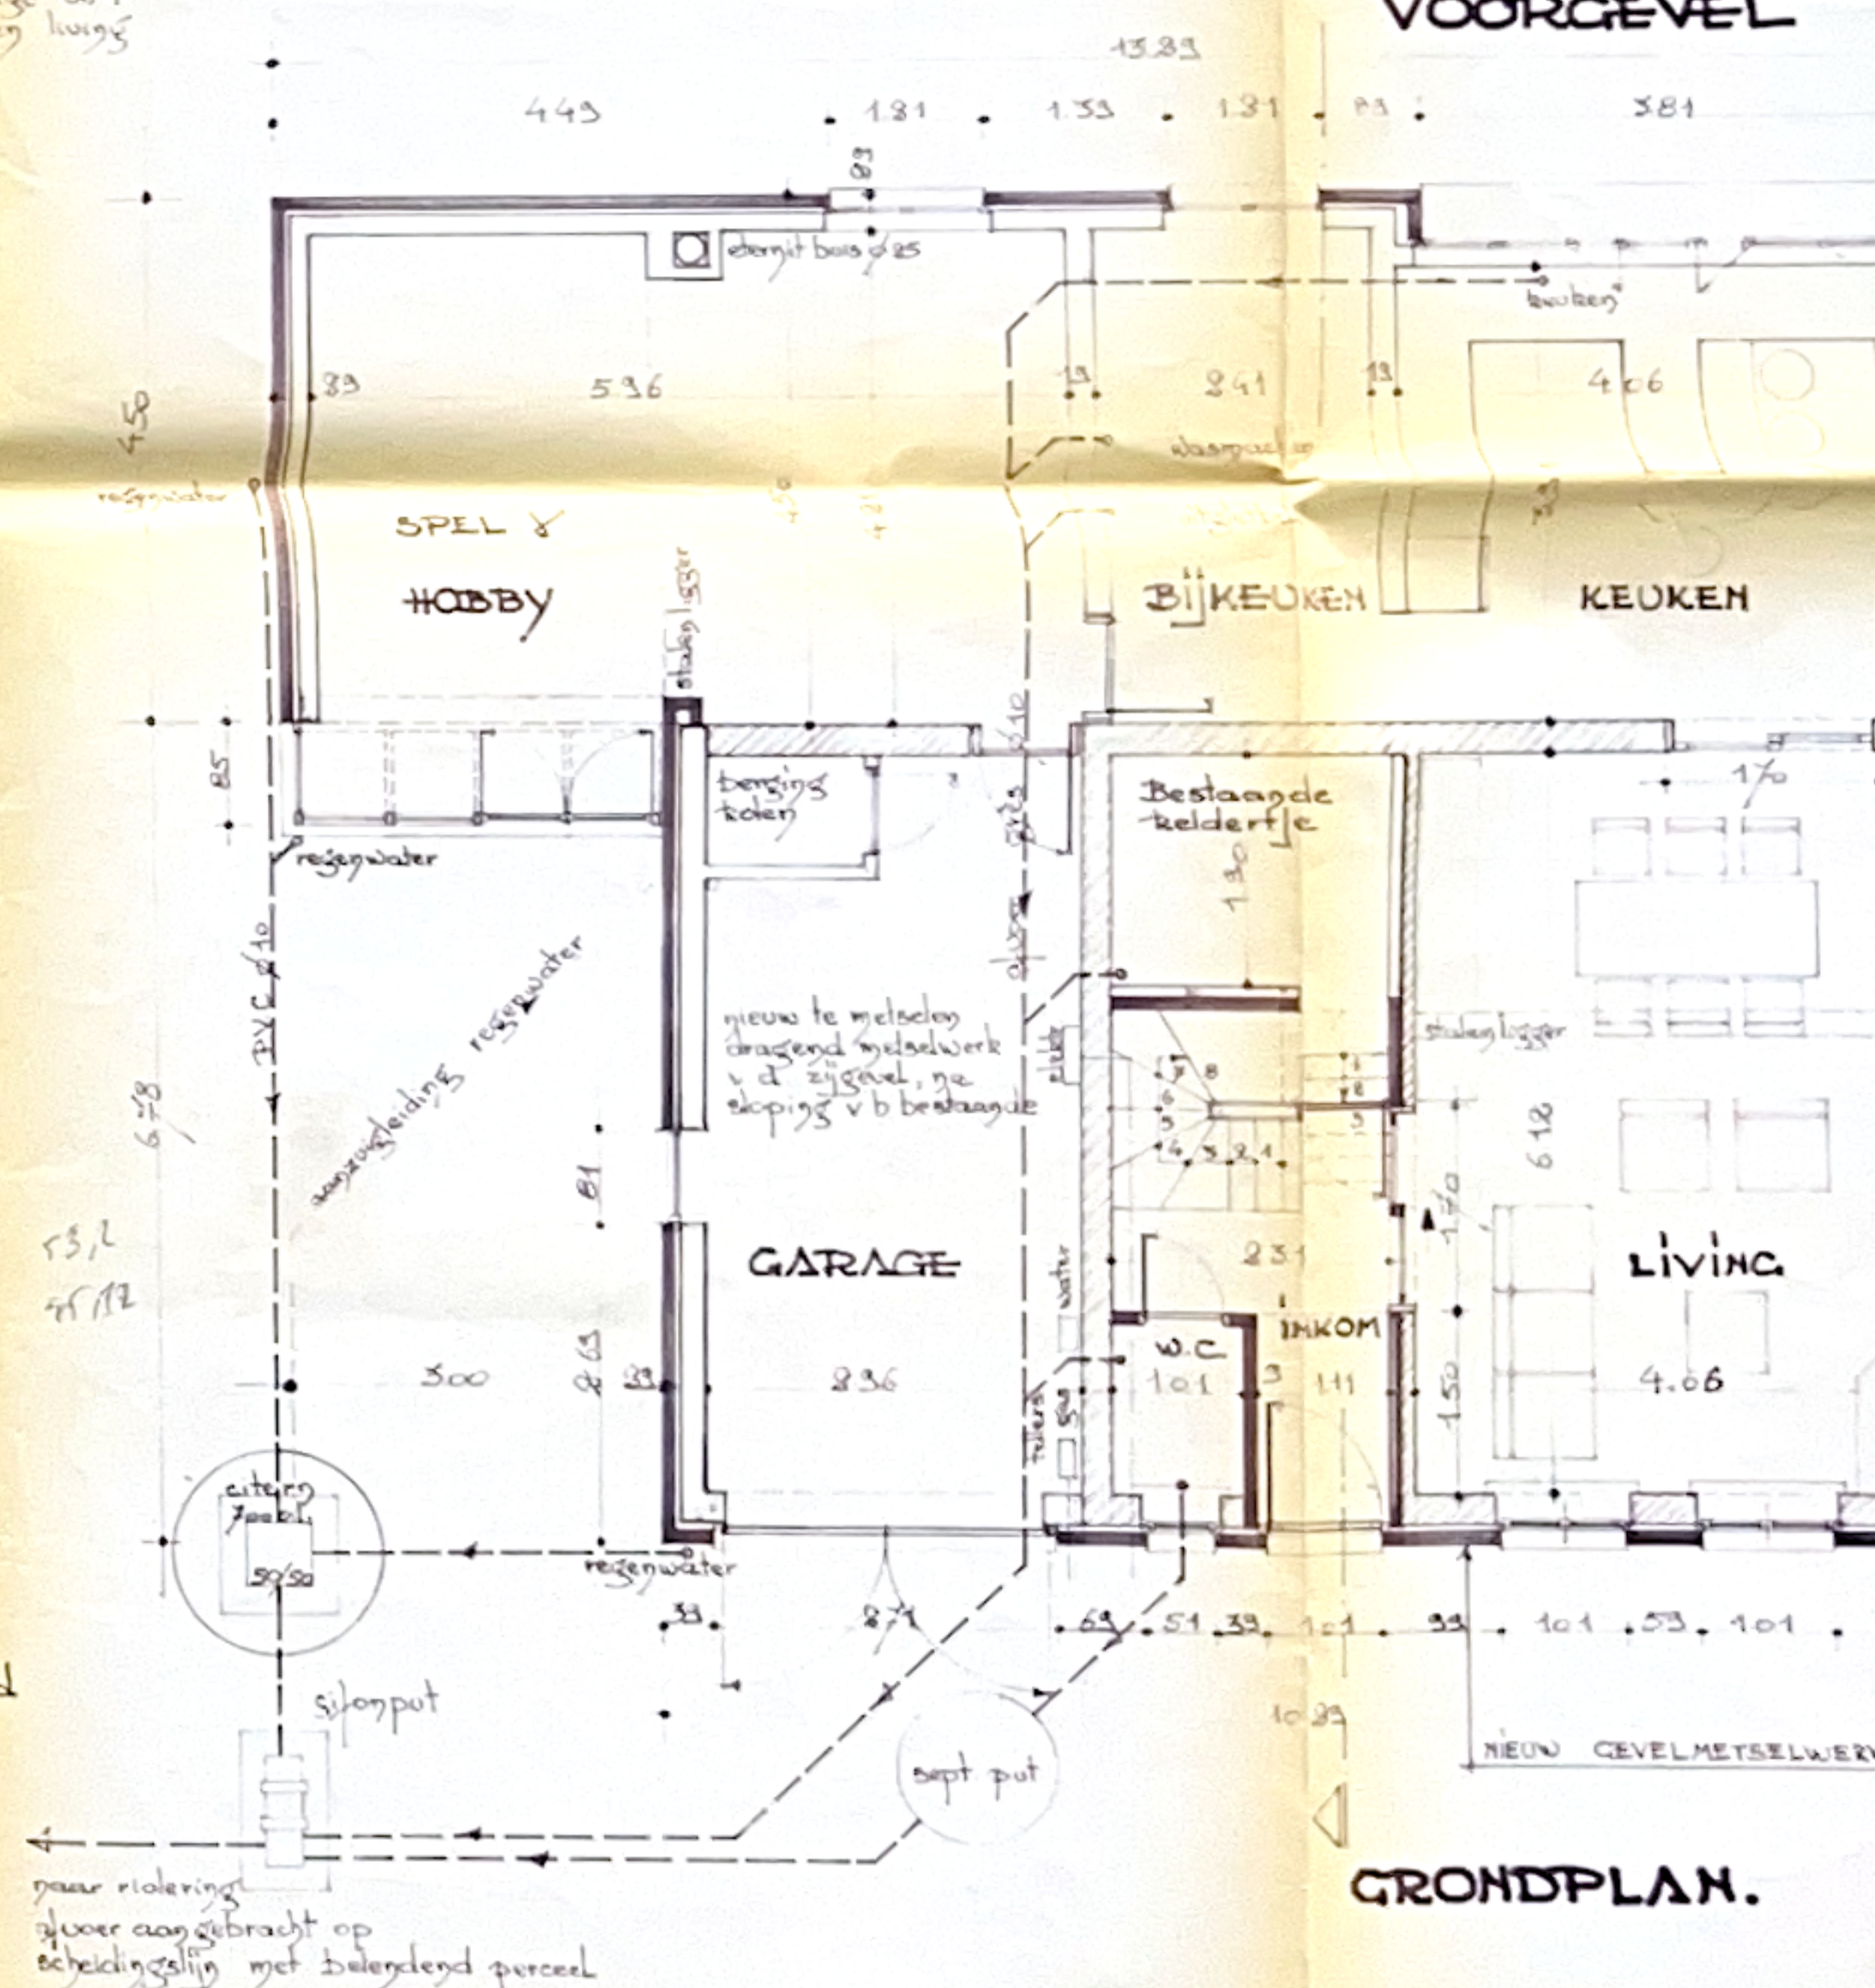

GRONDPLAN.

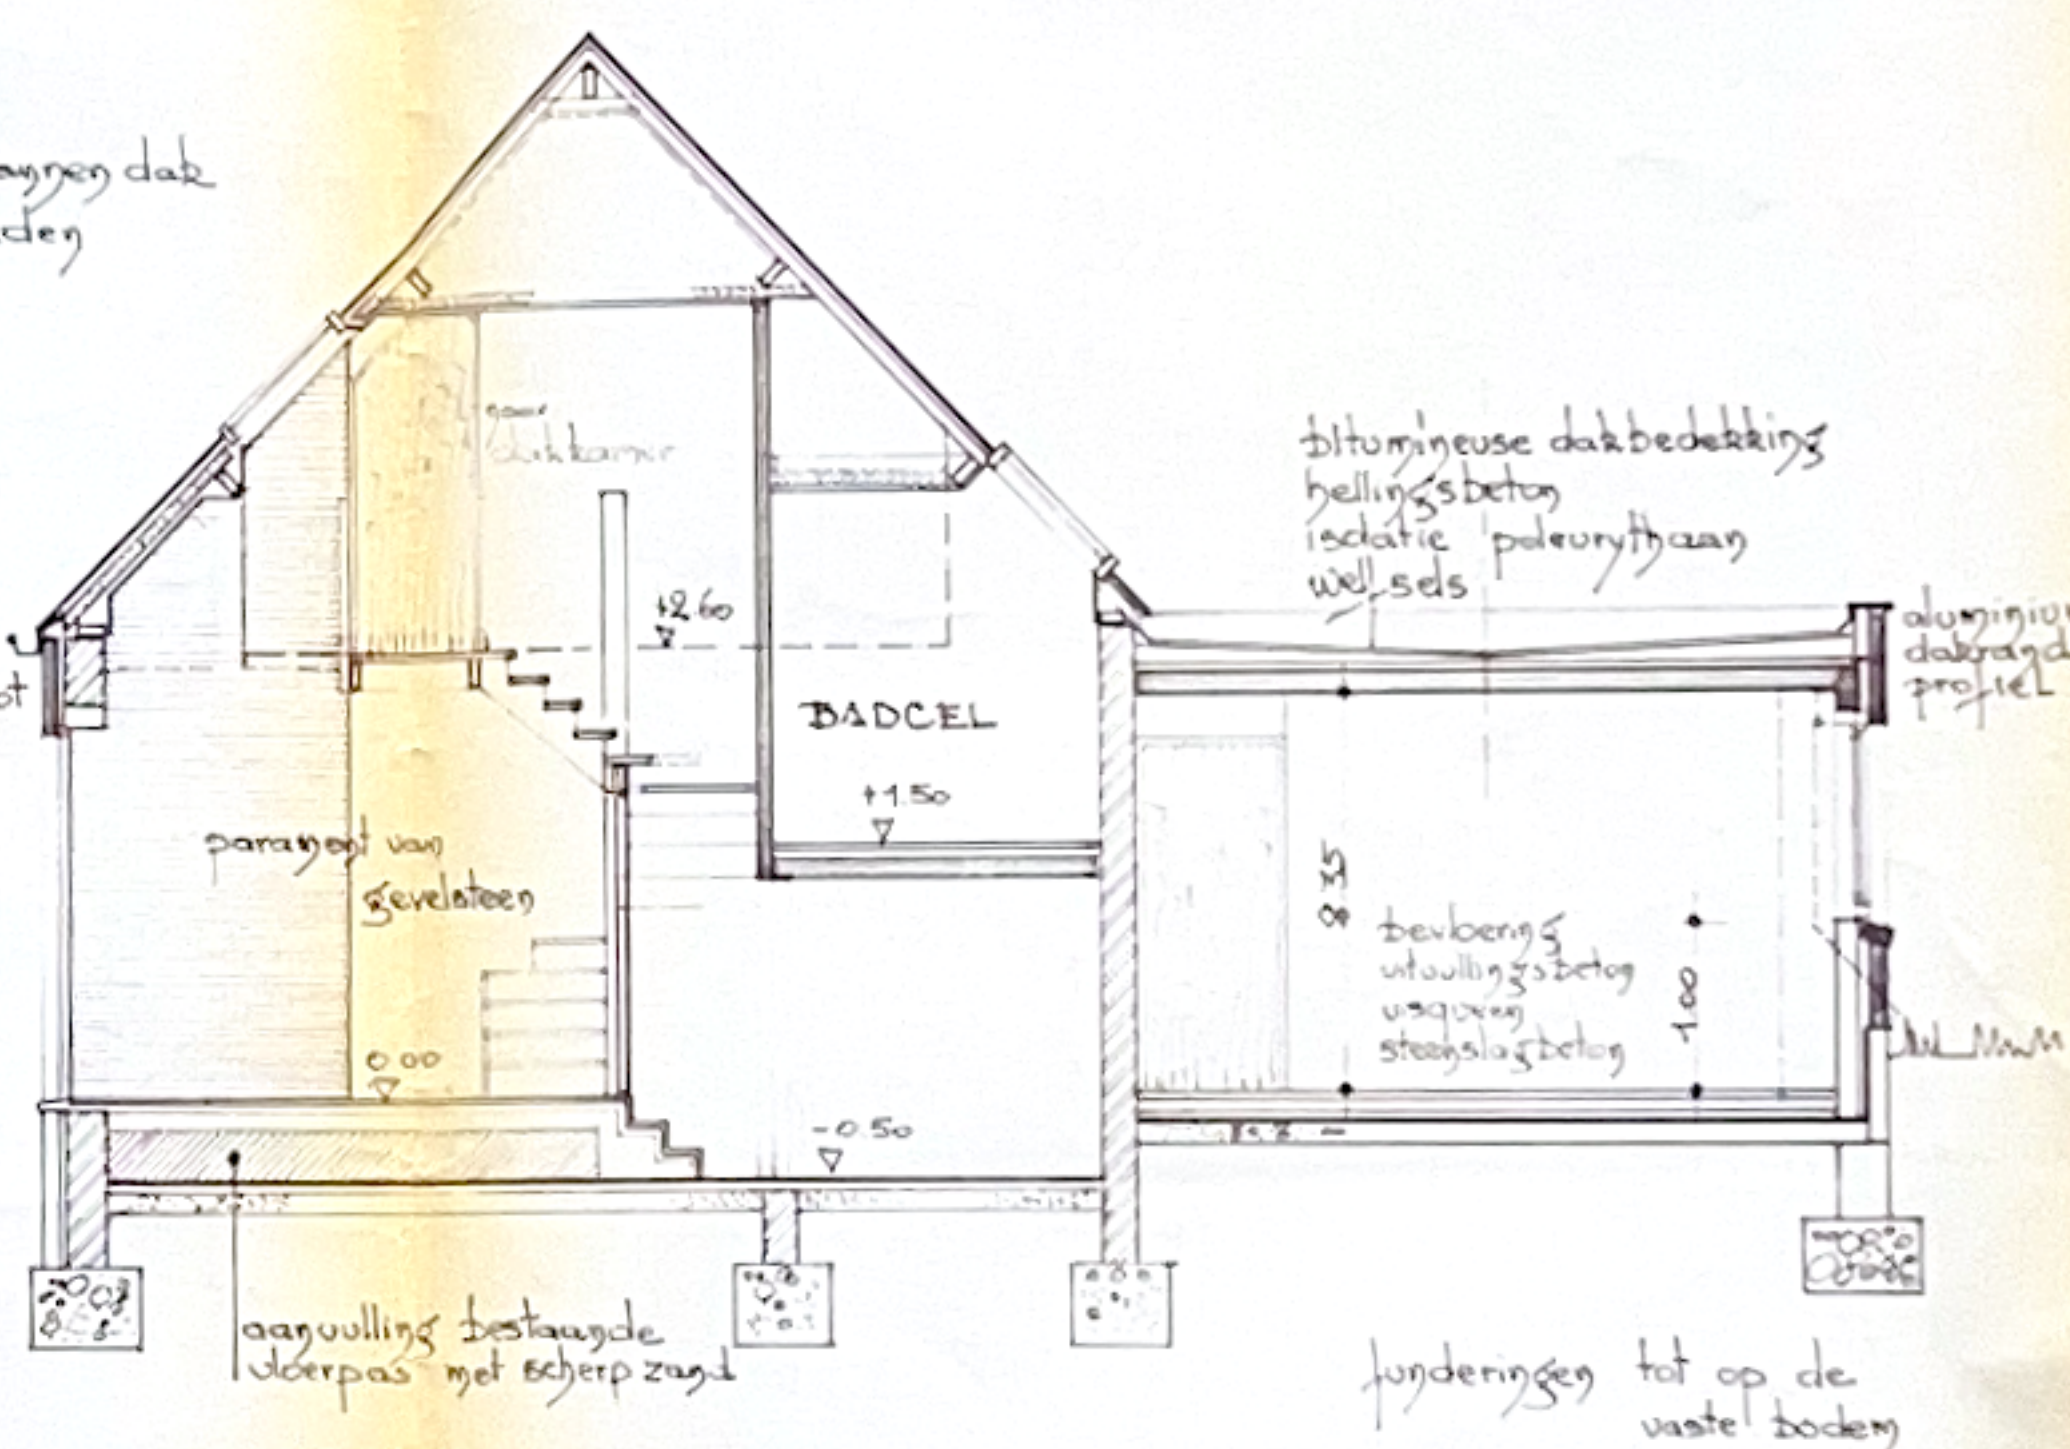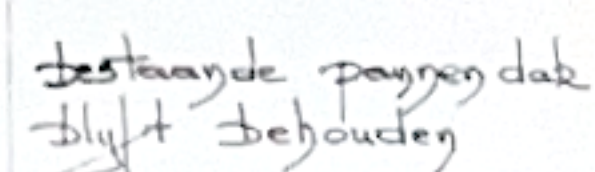

DOORSNEDĒ



provincie
W. VL.

Gemeente
WEVELGEM
COLLEGE



architect
toon lefebvre
gullegemsestraat 57
8768 Sint Elouis Winkel
tel: 056/50 1466
ingeschr. tabel ordeo Architecten

bouwheer:
de heer en mevr. Opsomer G.
Bergelen 63
8630 Gullegem

ontwerp
UITBREIDEN + SANEREN VAN BESTAANDE
WOONHUIZEN

bouwplaats
GULLEGEM

KWadestraat
Kad: Sektie B nr. 65a, 66f

plan 1: grondplan, gevels + doorsnede
datum 20/03/1984
gezien en goedgekeurd
de architect de aanne

de aanemer

de bouwheer

[Handwritten signature]

Chamaea