


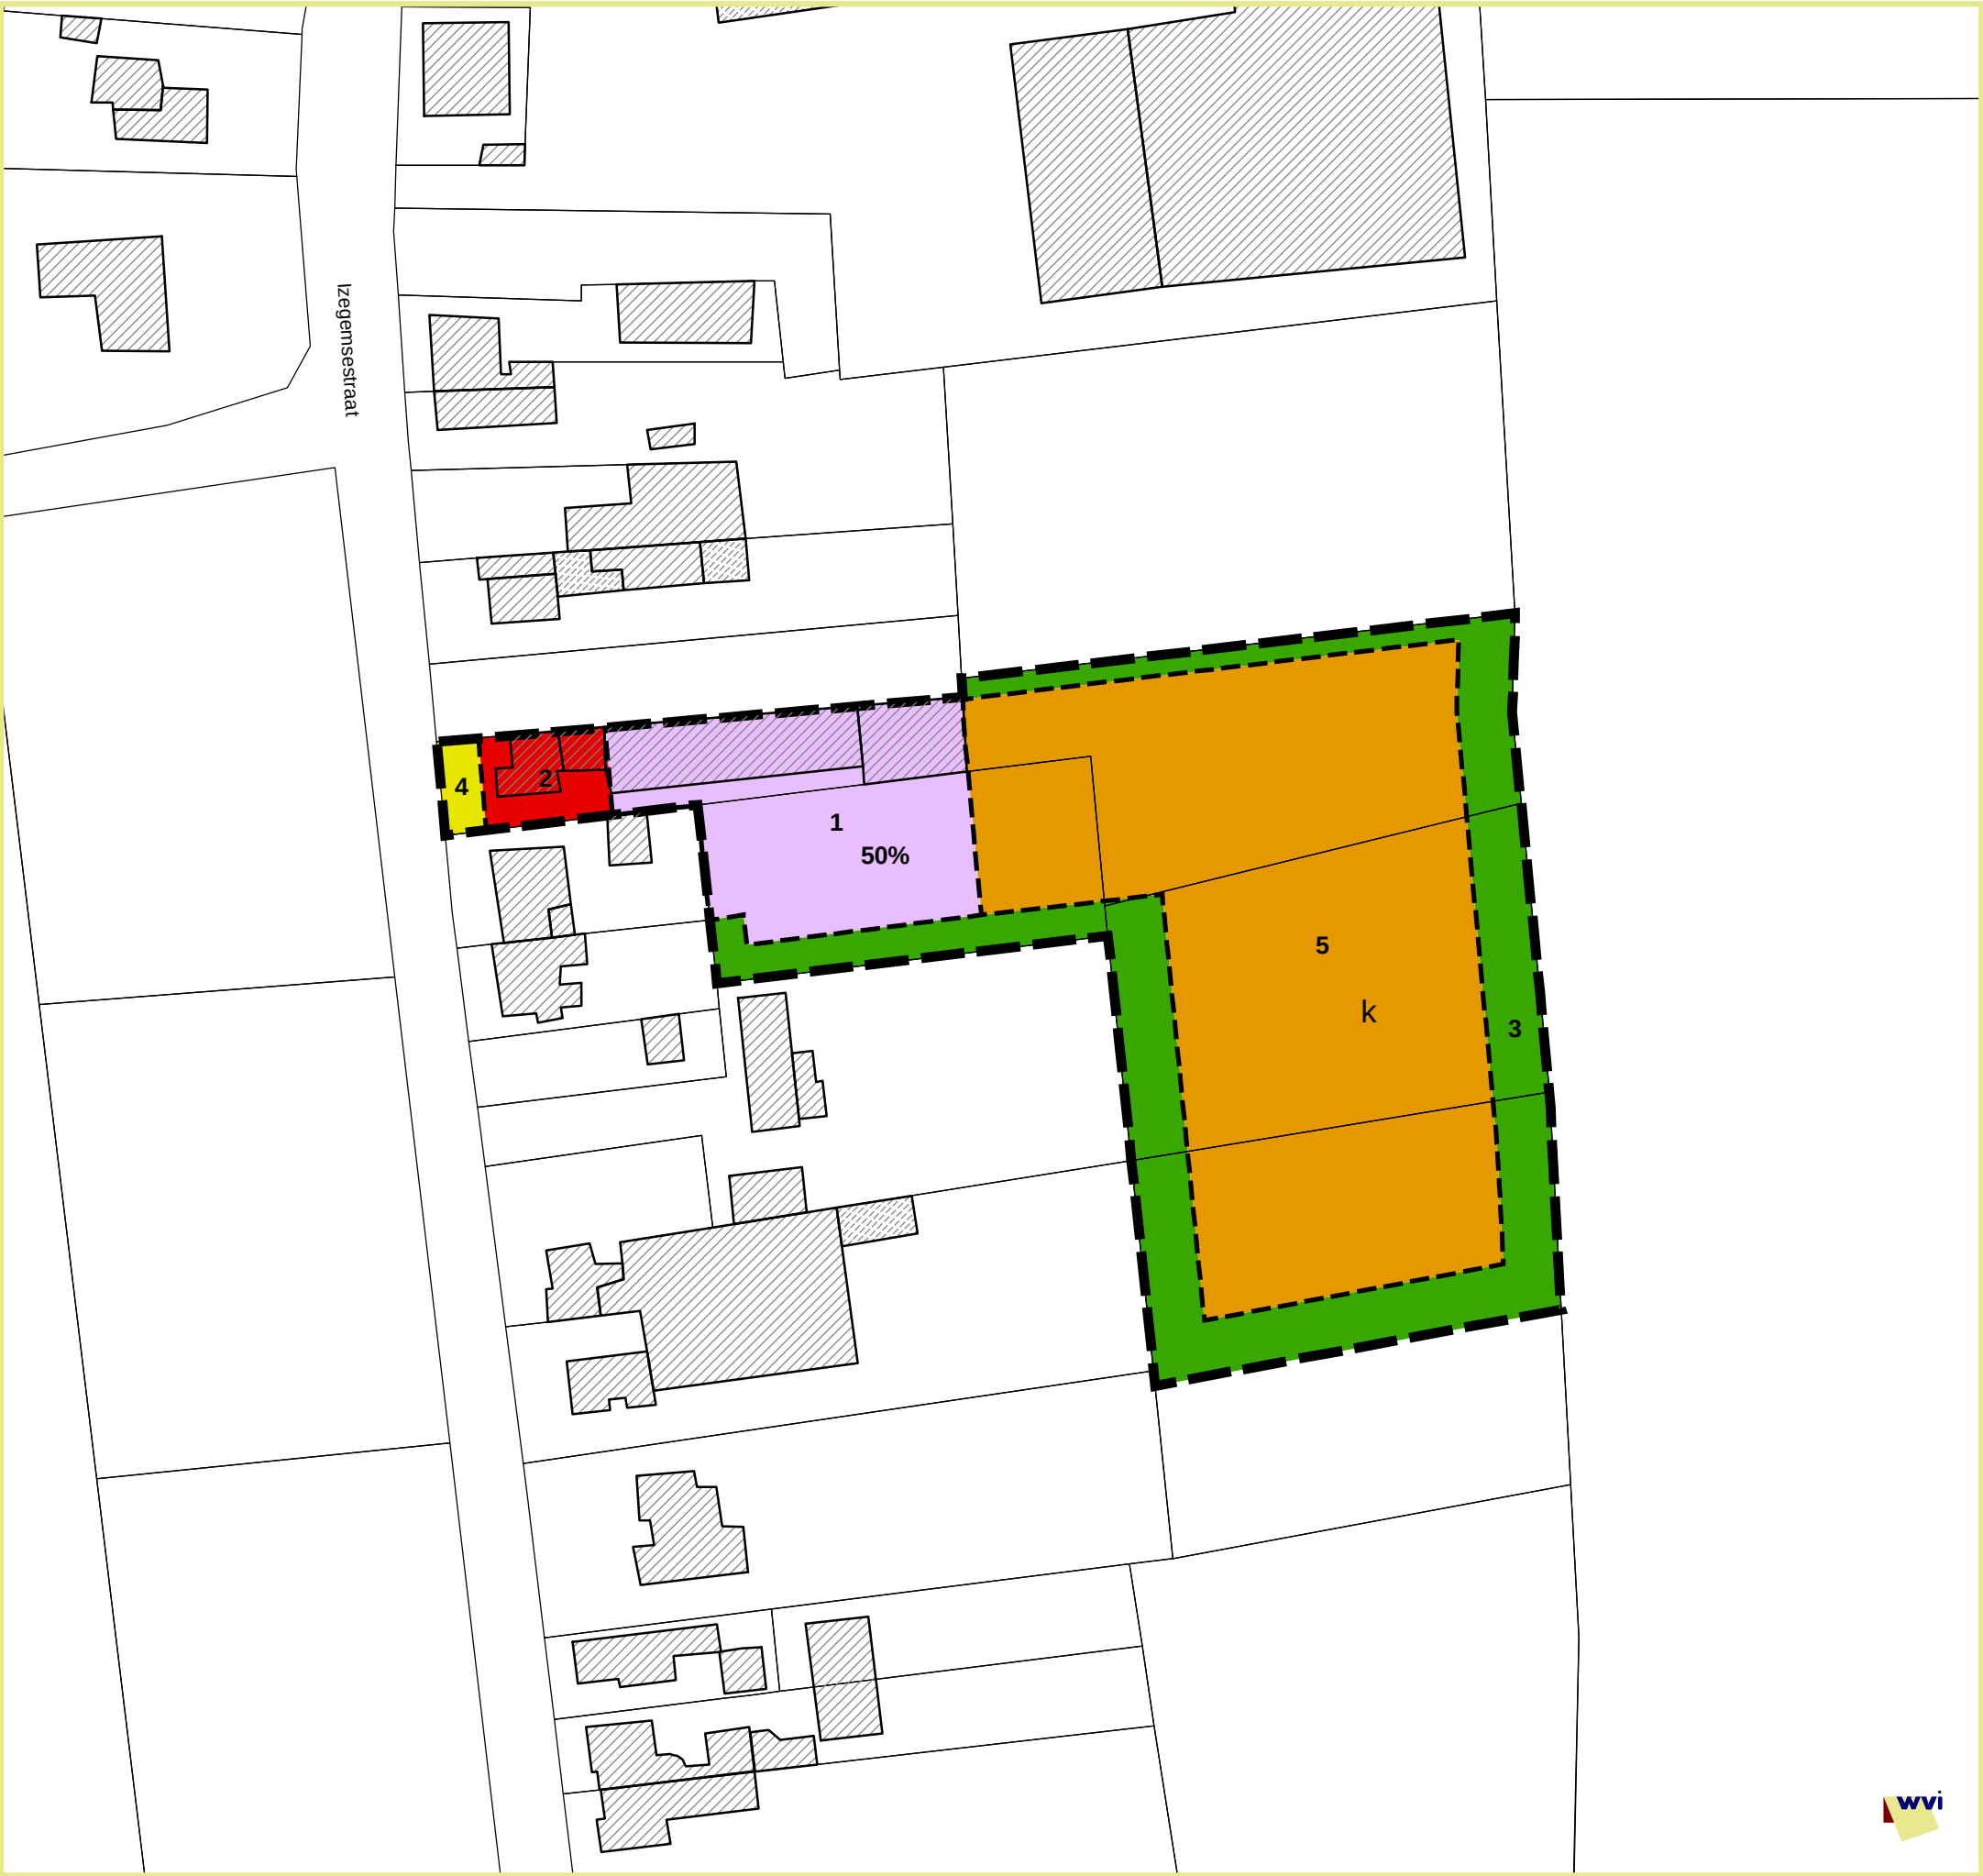

VERKLARING BIJ DE BESTEMMINGSZONES

- Nijverheidsgebouwen en aanverwante voorzieningen
- % toegelaten bezetting
- Woonbebouwing en voorzieningen ifv de bedrijfsvoering
- Bufferzone
- Achteruitbouwzone
- Private parkeerplaatsen, toeritten, laad- en losplaatsen
- k deelzone voor stapelen van goederen



1:1.000 0 25 50 Meter

2/4 Wybo Gilbert-Plets & Co
bouwwerken

BESTEMMINGSPLAN

