PROJECT REF. 'CHAMPAGNY'

APP 1.1

GRONDPLAN

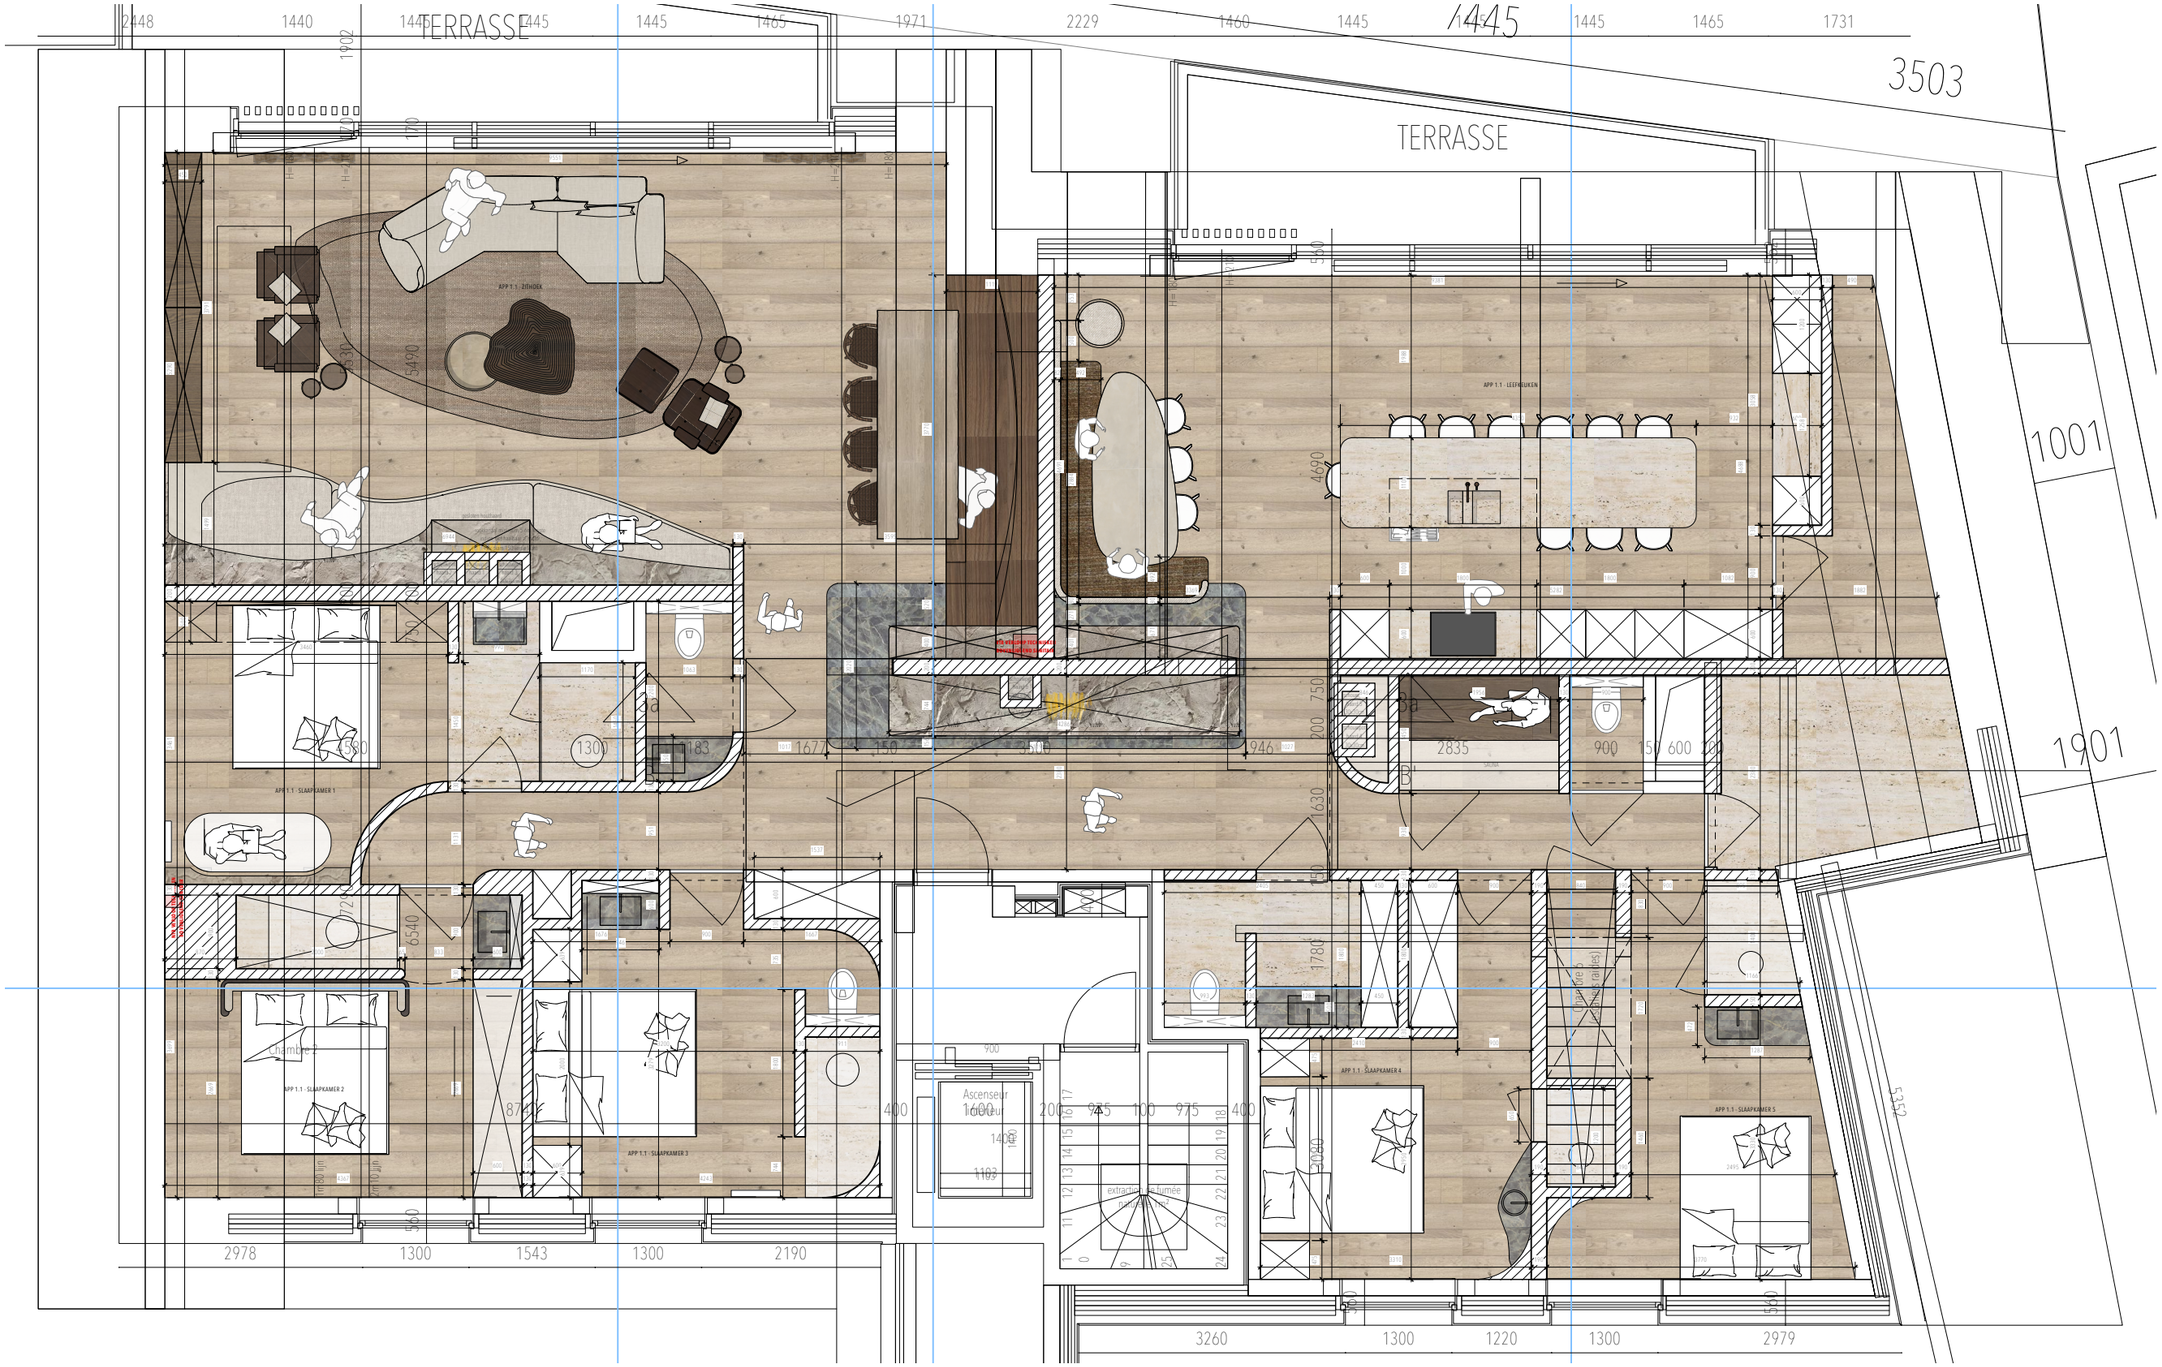

Laura Calleeuw

INTERIOR DESIGN

Dit zijn conceptteekeningen, bij uitvoering steeds na te meten ifv realiteit,techniciteit en schuintes.