PROJECT REF. 'CHAMPAGNY'

APP -1.1

GRONDPLAN

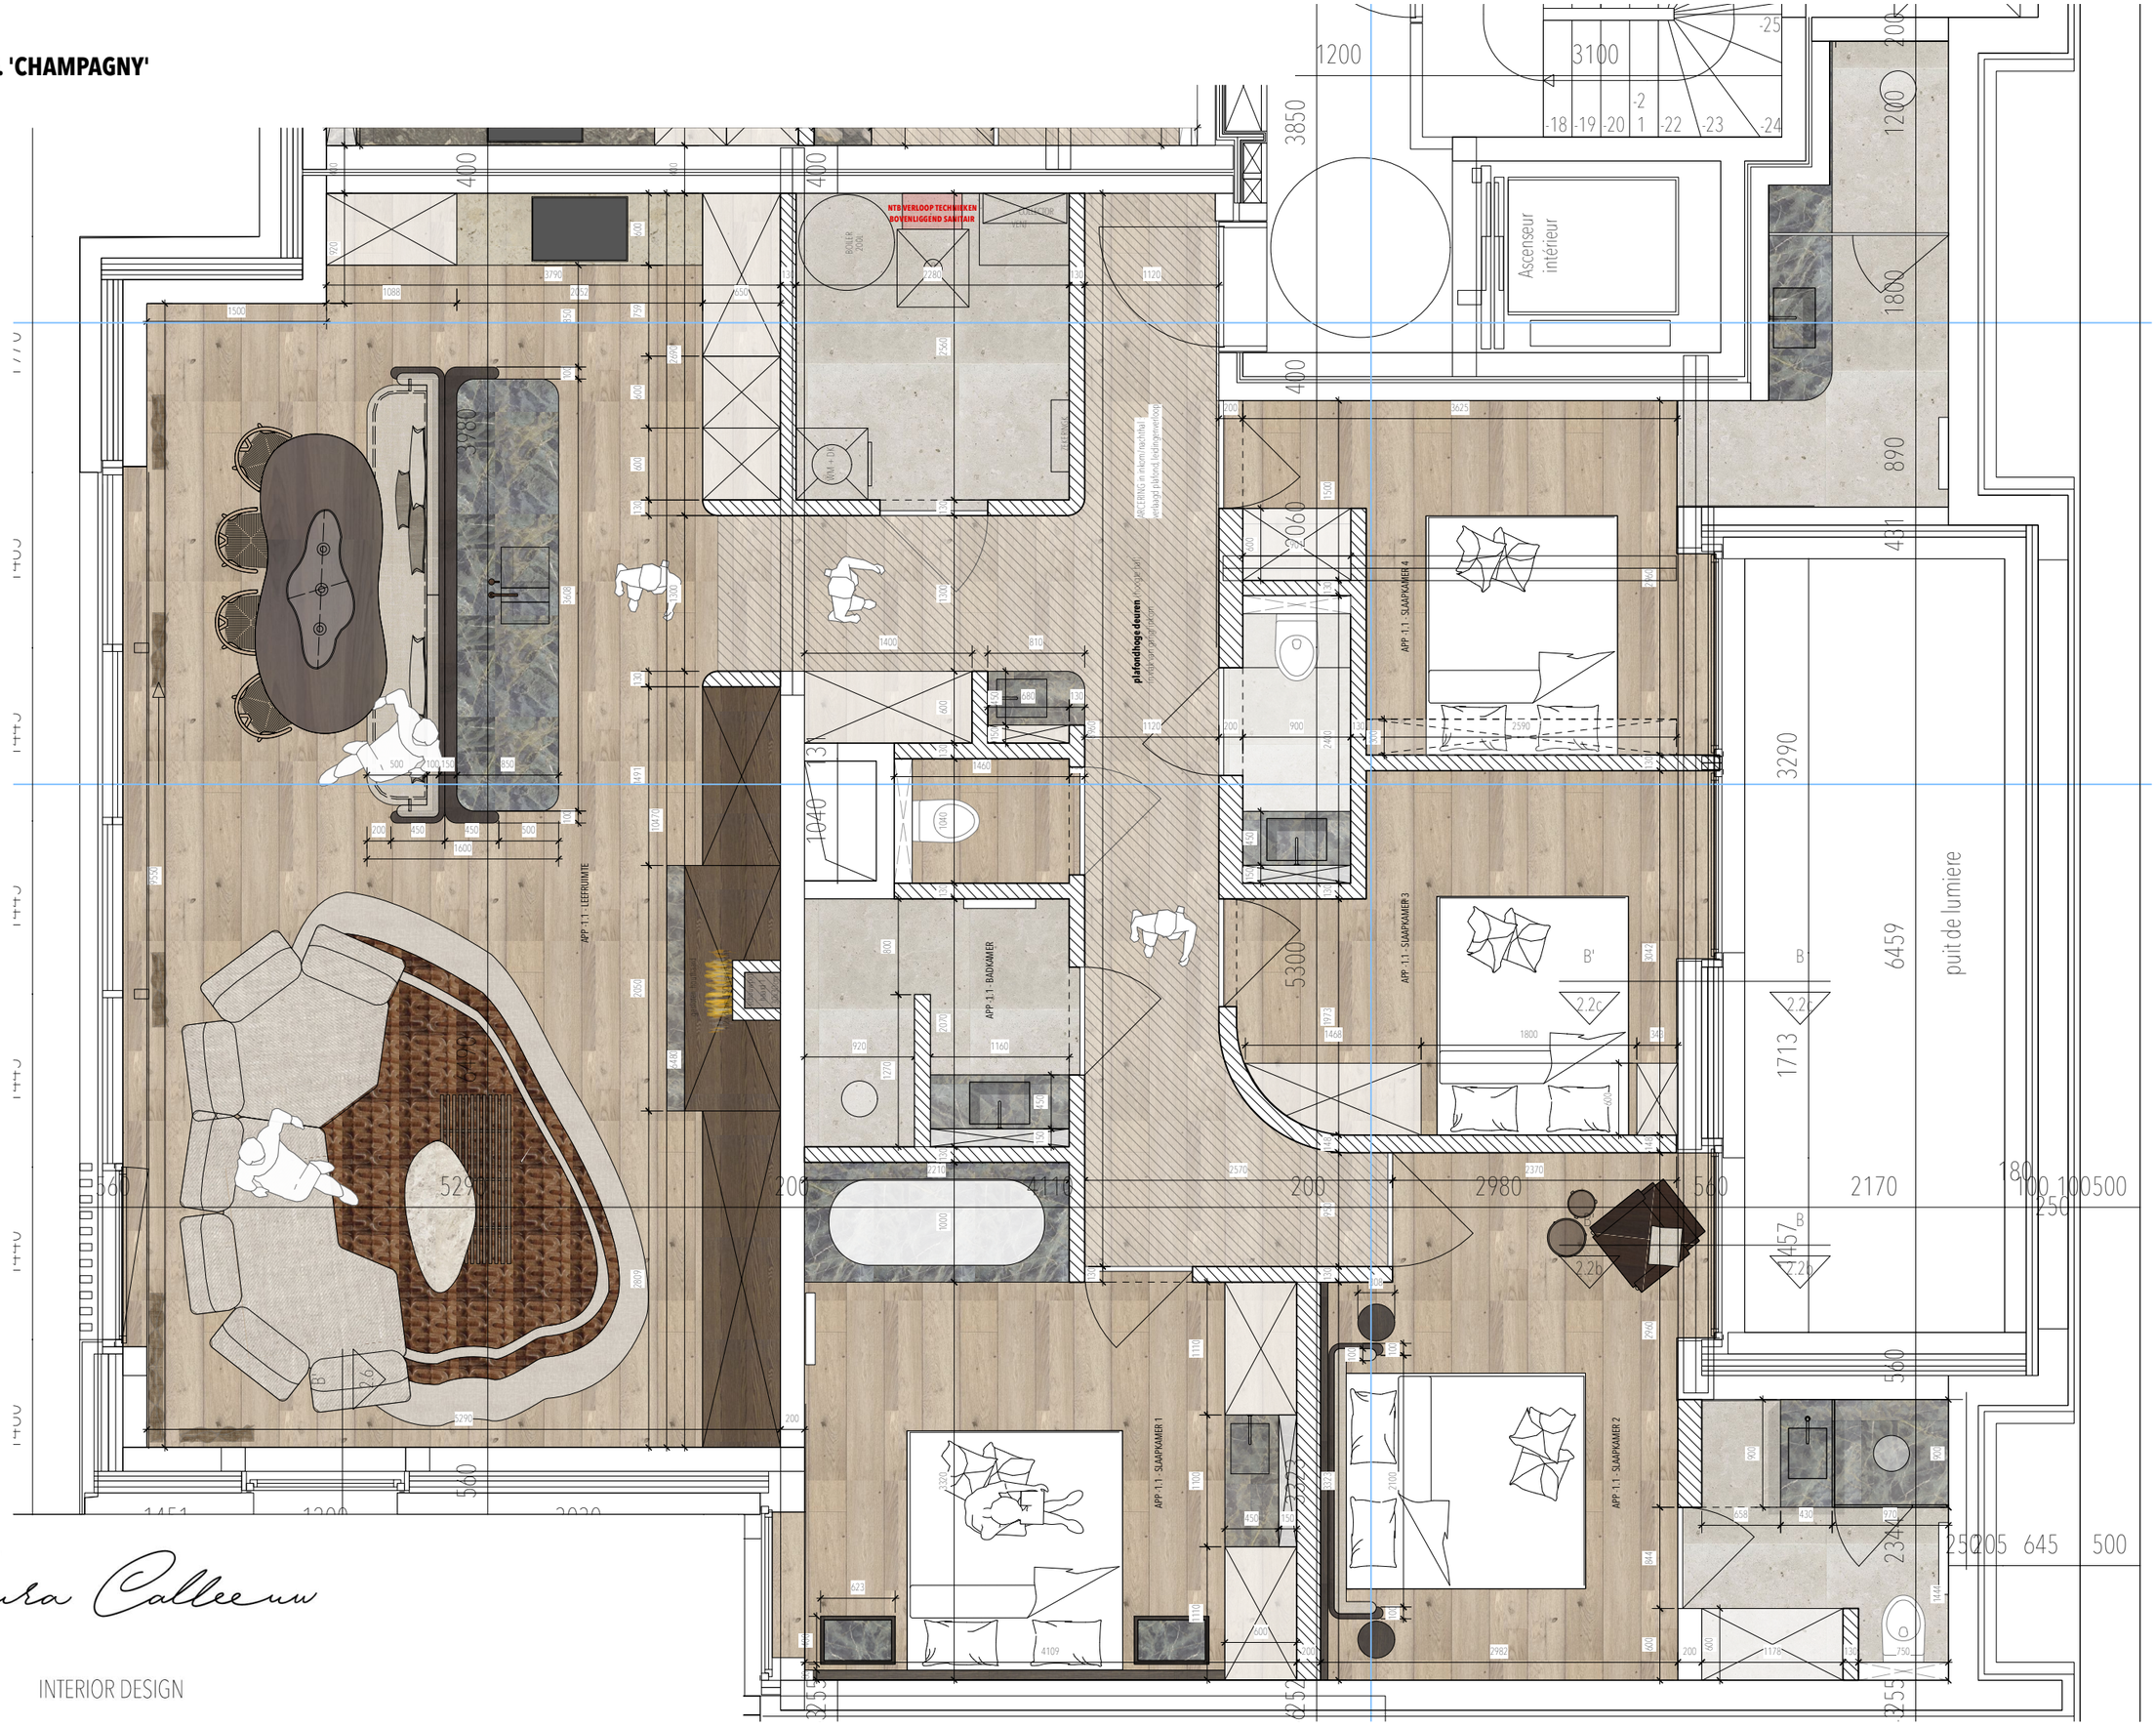

Laura Calleeuw

INTERIOR DESIGN

Dit zijn conceptiekeningen, bij uitvoering steeds na te meten ifv realiteit,techniciteit en schuintes.