



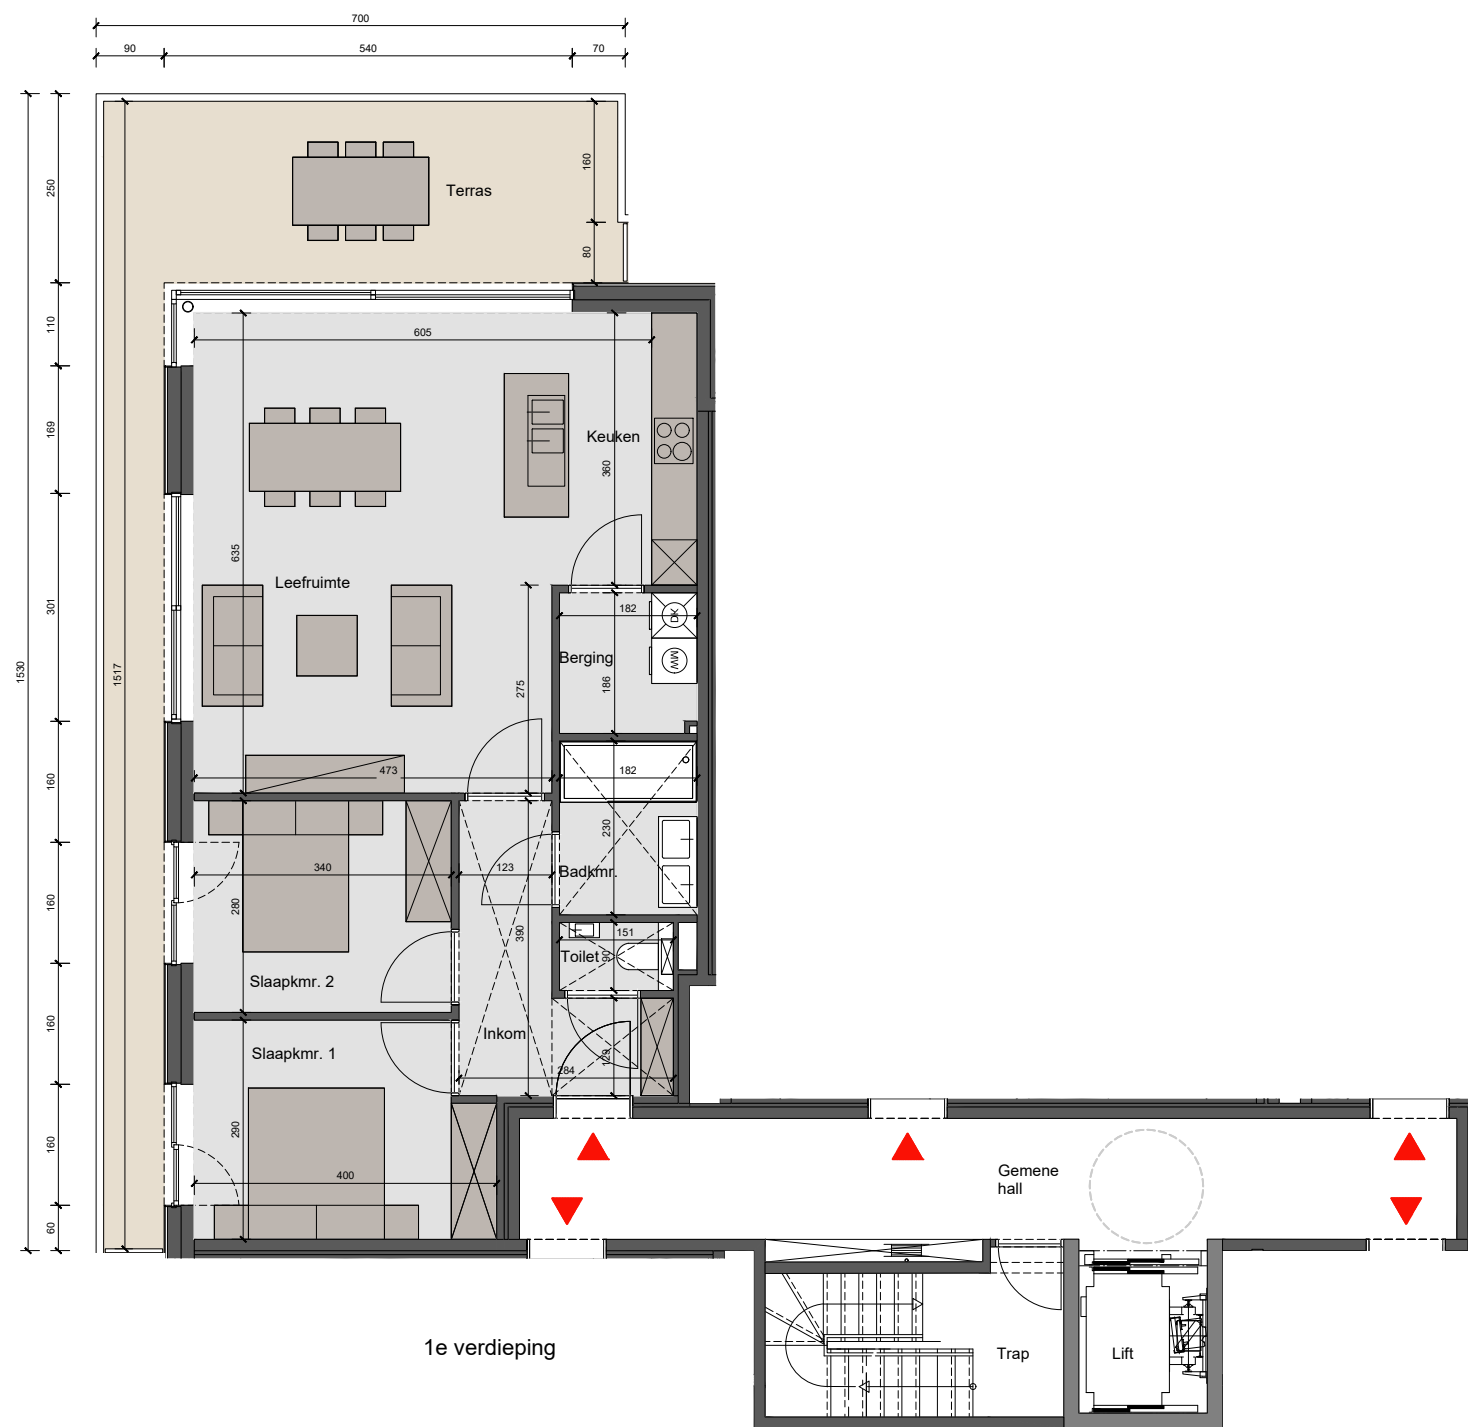

Blok A
Appartement 1.2 - 2 slaapkamers

bruto oppervlakte 87,4 m²
terras 29,0 m²

Janel NV
Woonpark Ter Reigerie
8660 Roeselare

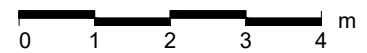

Zuid-westgevel



Architect
B2Ai
architects
www.B2Ai.com

Verkoop:
BORDES
www.bordes.be

Deze plannen zijn indicatief. De bouwpromotor behoudt zich het recht voor wijzigingen aan te brengen. Afwijkingen in maat ten opzichte van de plannen zijn mogelijk en zijn geen voorwerp voor prijsherzieningen. De indeling van de keuken, badkamers en de valse plafonds wordt enkel ter illustratie meegedeeld. Meubilair en toebehoren zijn illustratief en maken geen deel uit van de verkoopovereenkomst. Enkel de ondertekende verkoopdocumenten zijn bindend.