


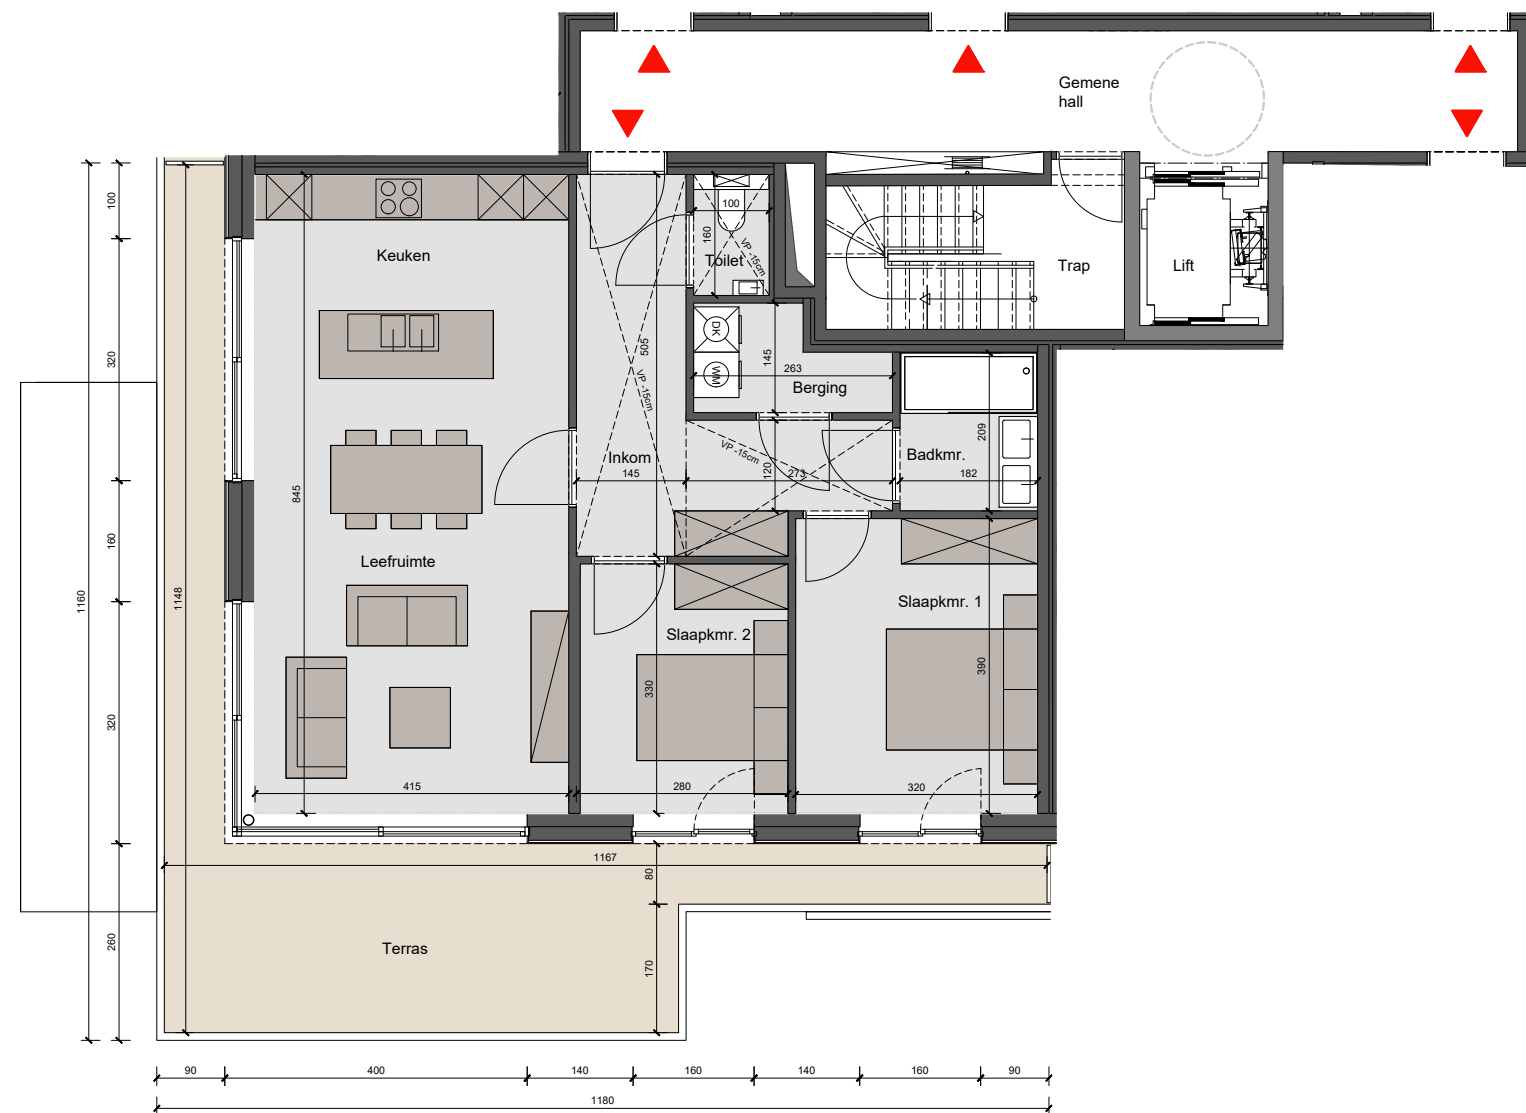


1e verdieping

**Blok A**  
Appartement 1.1 - 2 slaapkamers

**Janel NV**  
Woonpark Ter Reigerie  
8660 Roeselare

bruto oppervlakte 90,8 m<sup>2</sup>  
terras 29,9 m<sup>2</sup>

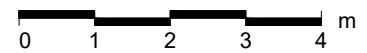

Zuid-oostgevel



Architect  
**B2Ai**  
architects  
[www.B2Ai.com](http://www.B2Ai.com)

Verkoop:  
**BORDES**  
[www.bordes.be](http://www.bordes.be)

Deze plannen zijn indicatief. De bouwpromotor behoudt zich het recht voor wijzigingen aan te brengen. Afwijkingen in maat ten opzichte van de plannen zijn mogelijk en zijn geen voorwerp voor prijsherzieningen. De indeling van de keuken, badkamers en de valse plafonds wordt enkel ter illustratie meegedeeld. Meubilair en toebehoren zijn illustratief en maken geen deel uit van de verkoopsovereenkomst. Enkel de ondertekende verkoopsovereenkomst is bindend.