



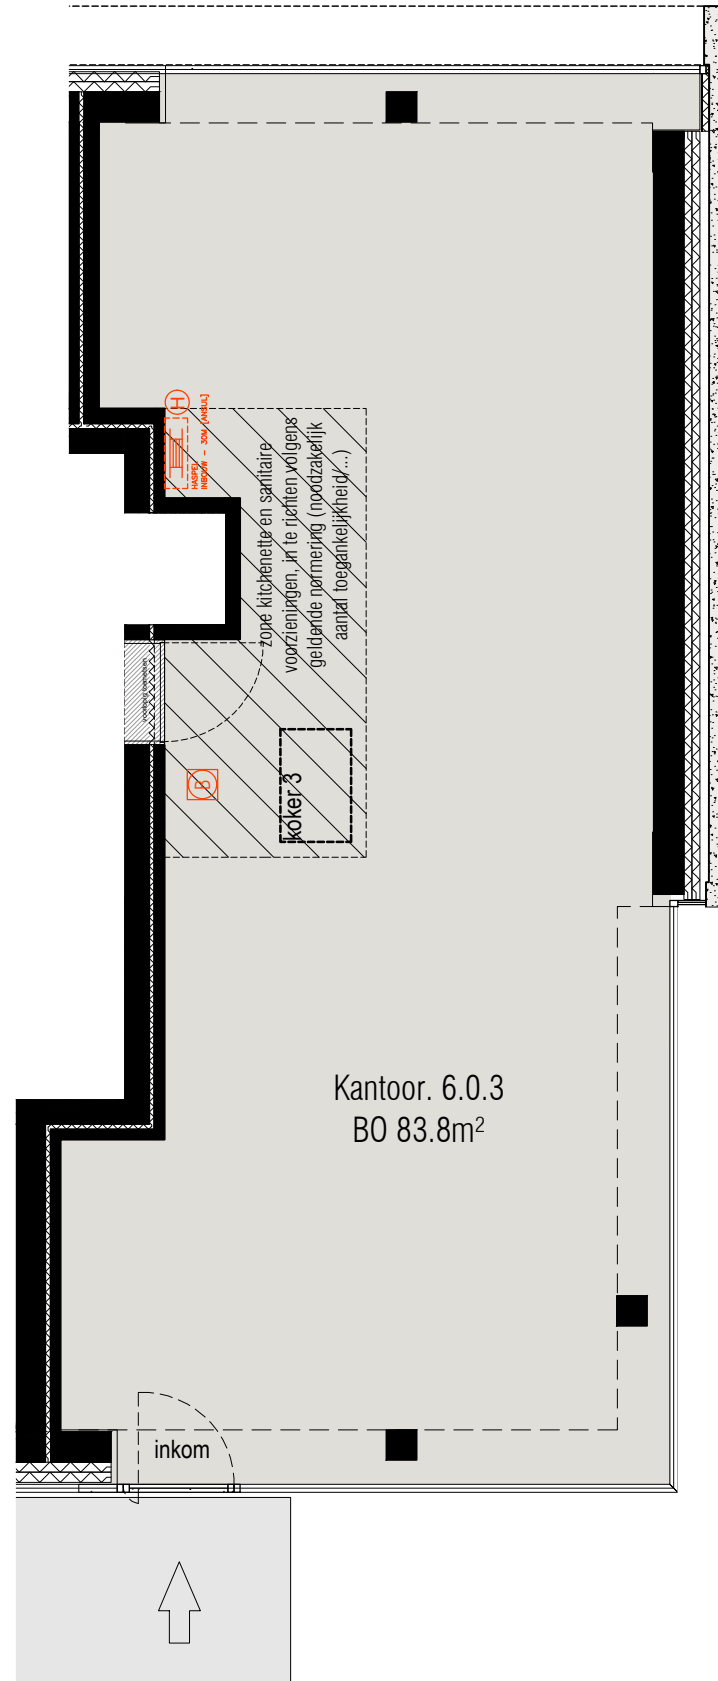

BLAUWPOORTE
 HANDELSPAND 6.0.3
 GELIJKVLOERS
 BRUTO OPPERVLAKE: 83.8m²

24/08/2023

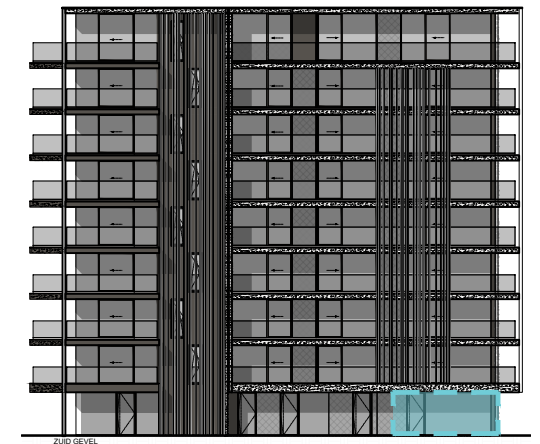

STAD IZEGEM



De bouwpromotor behoudt zich van het recht om wijzigingen aan te brengen aan de plannen. Alle afmetingen dienen ter plaatse opgemeten te worden, afwijkingen in maatvoering ten opzichte van de plannen zijn mogelijk en geen voorwerp voor prijsherzieningen. Het getoonde meubilair is enkel ter illustratie. Voor het meubilair inbegrepen in de prijs geldt enkel de beknopte beschrijving. De indeling van de keuken en de badkamers wordt enkel ter illustratie meegegeven. Voor meer detaillering in de plannen wordt verwezen naar de uitvoeringsplannen van de architect.

BORDES

Bordes bvba
 Rijksweg 17,
 B-8870 Izegem

www.bordes.be
 info@bordes.be
 +32 51 67 67 57

URBES bvba
 Nijverheidslaan 4-A,
 B-8560 Gullegem

UB
 URBES

www.urbes.be
 info@urbes.be
 +32 56 28 20 00

GOVAERT & VANHOUTTE
 architects

Govaert en Vanhoutte architects
 Oude Sint Annadreef 88-90,
 B-8200 Sint-Andries

www.govaert-vanhoutte.be
 info@govaert-vanhoutte.be
 +32 50 36 88 22