

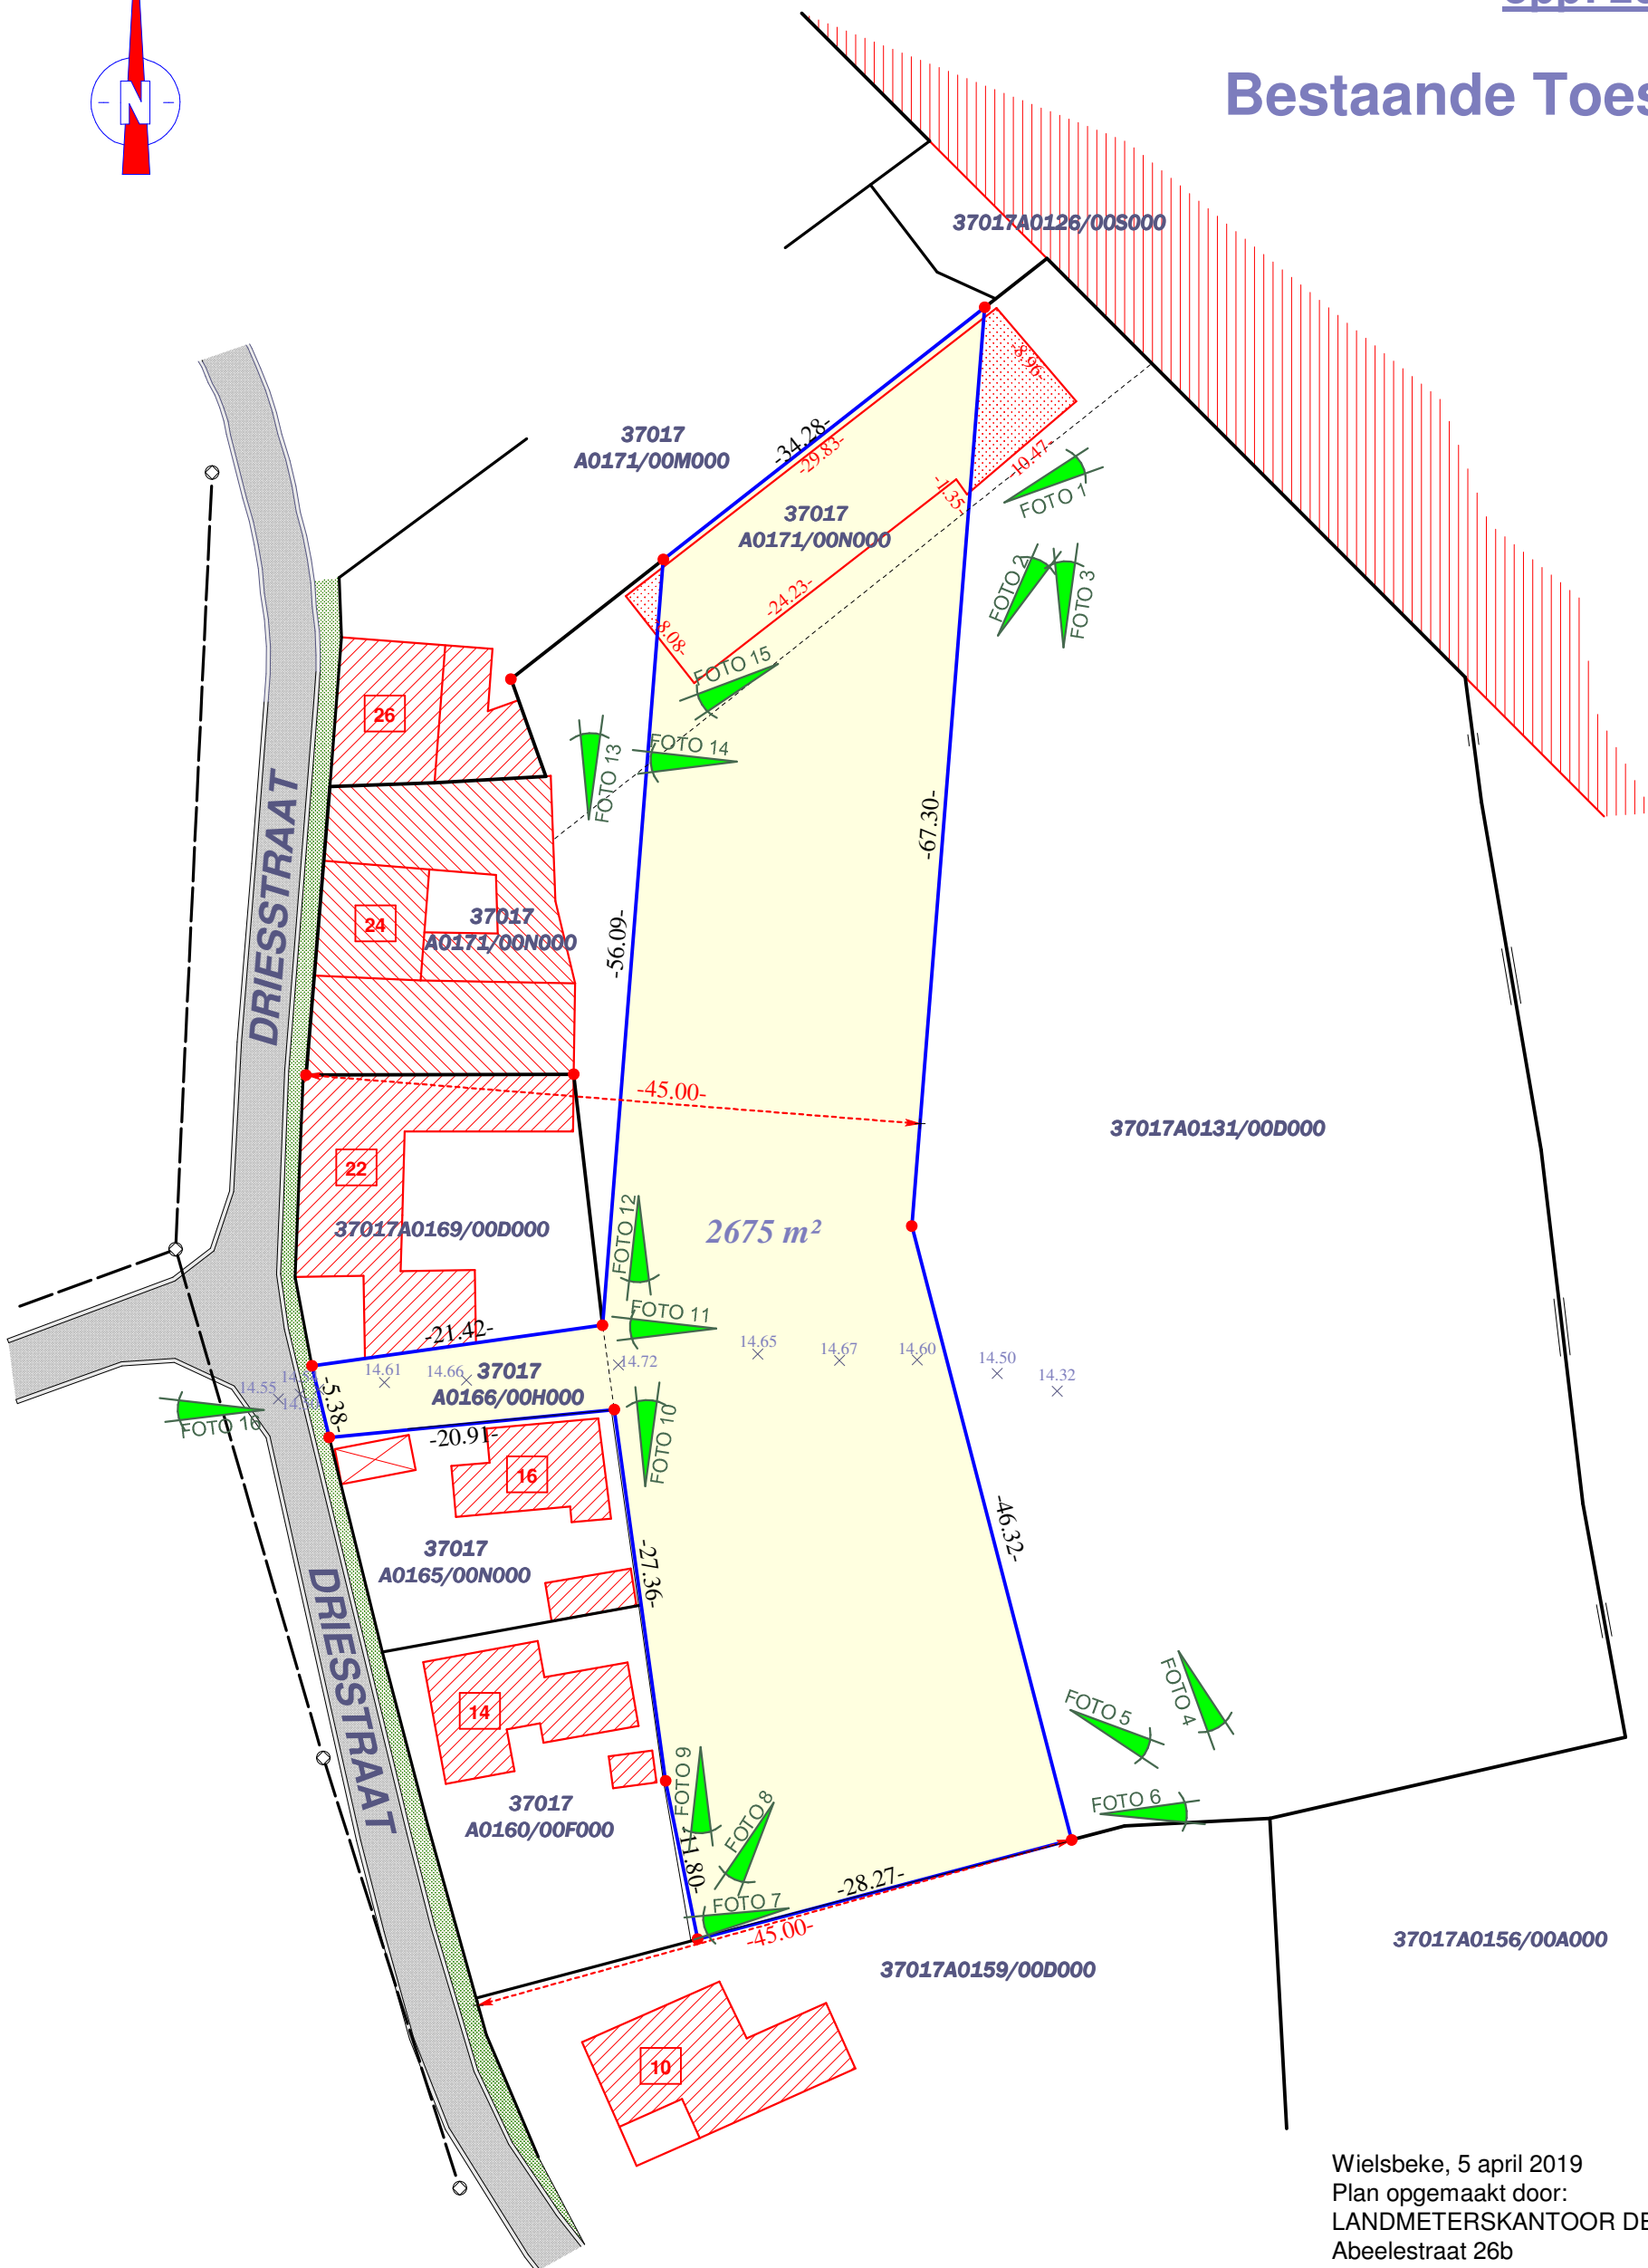
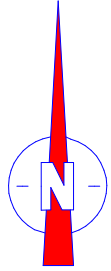


Bestaande Toestand

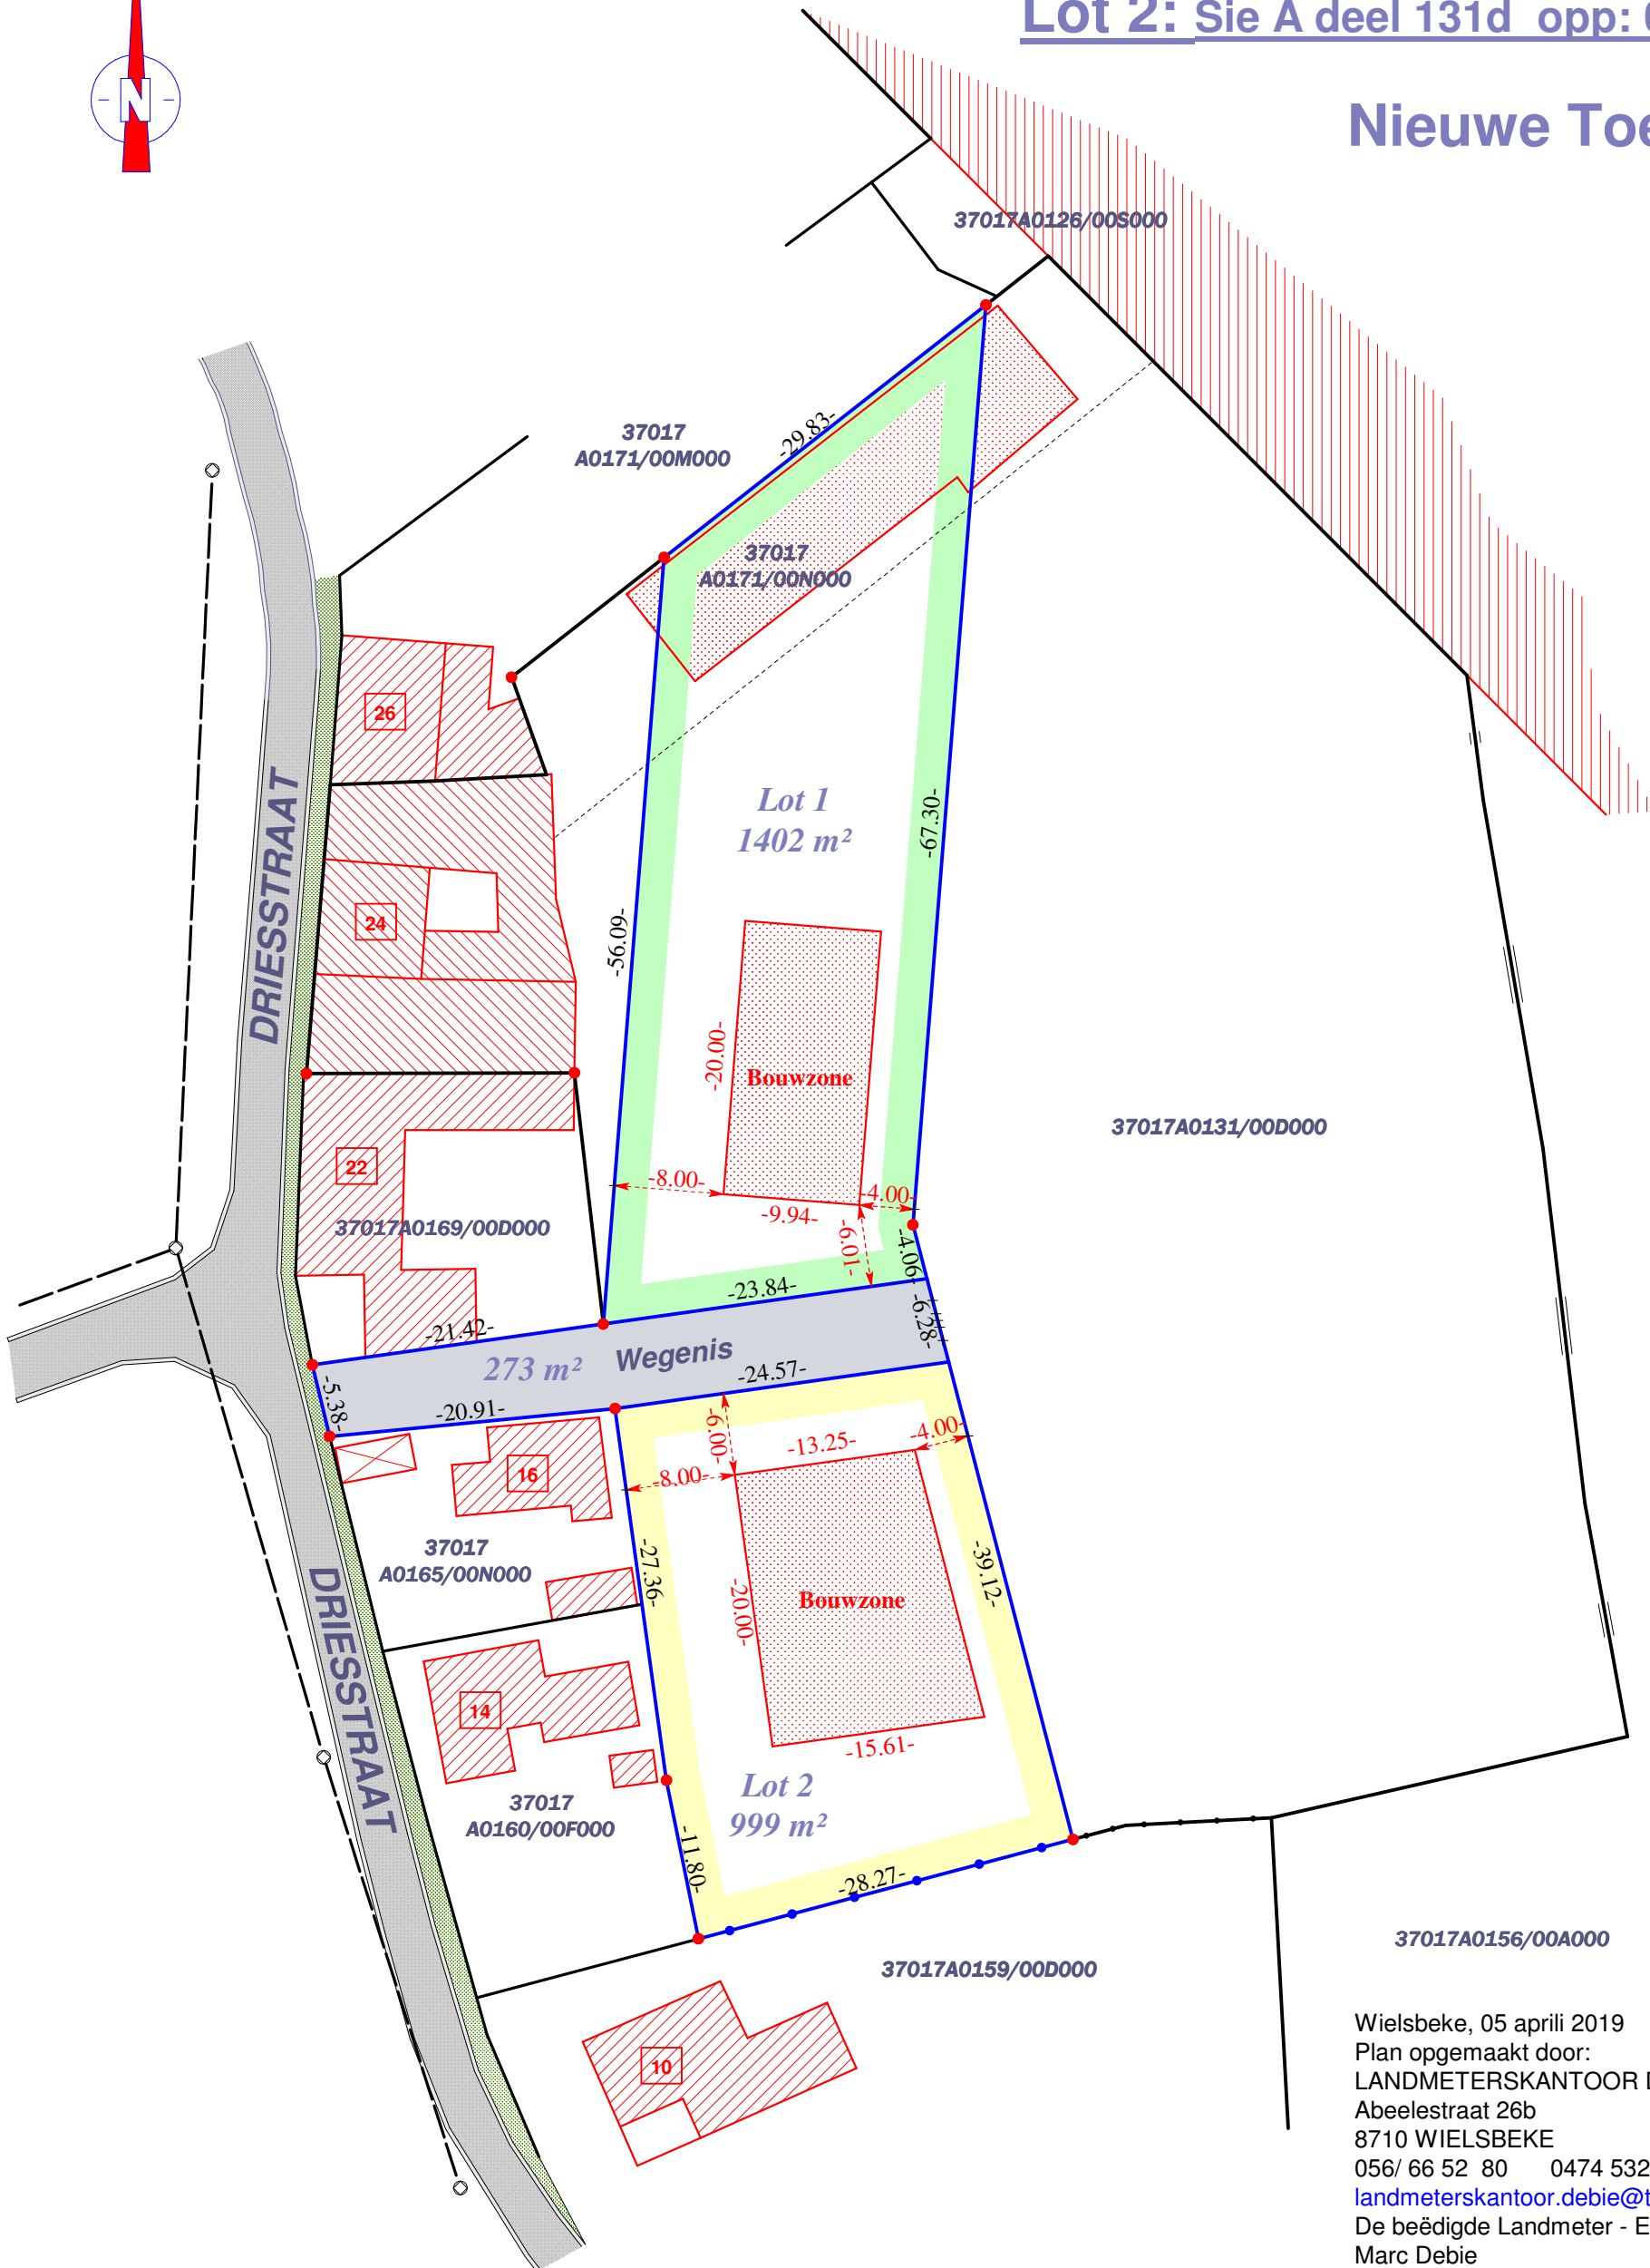


Wielsbeke, 5 april 2019
Plan opgemaakt door:
LANDMETERSKANTOOR DEBIE CV
Abeelestraat 26b
8710 WIELSBEKE
056/ 66 52 80 0474 532145
landmeterskantoor.debie@telenet.be
De beëdigde Landmeter - Expert
Marc Debie
id nr: LAN 040344

SCHAAL: 1/500

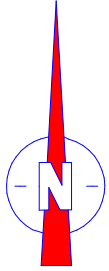

Wielsbeke, 05 april 2019
Plan opgemaakt door:
LANDMETERSKANTOOR DEBIE CV
Abeelestraat 26b
8710 WIELSBEKE
056/ 66 52 80 0474 532145
landmeterskantoor.debie@telenet.be
De beëdigde Landmeter - Expert
Marc Debie
id nr: LAN 040344

Gondplan wegenis

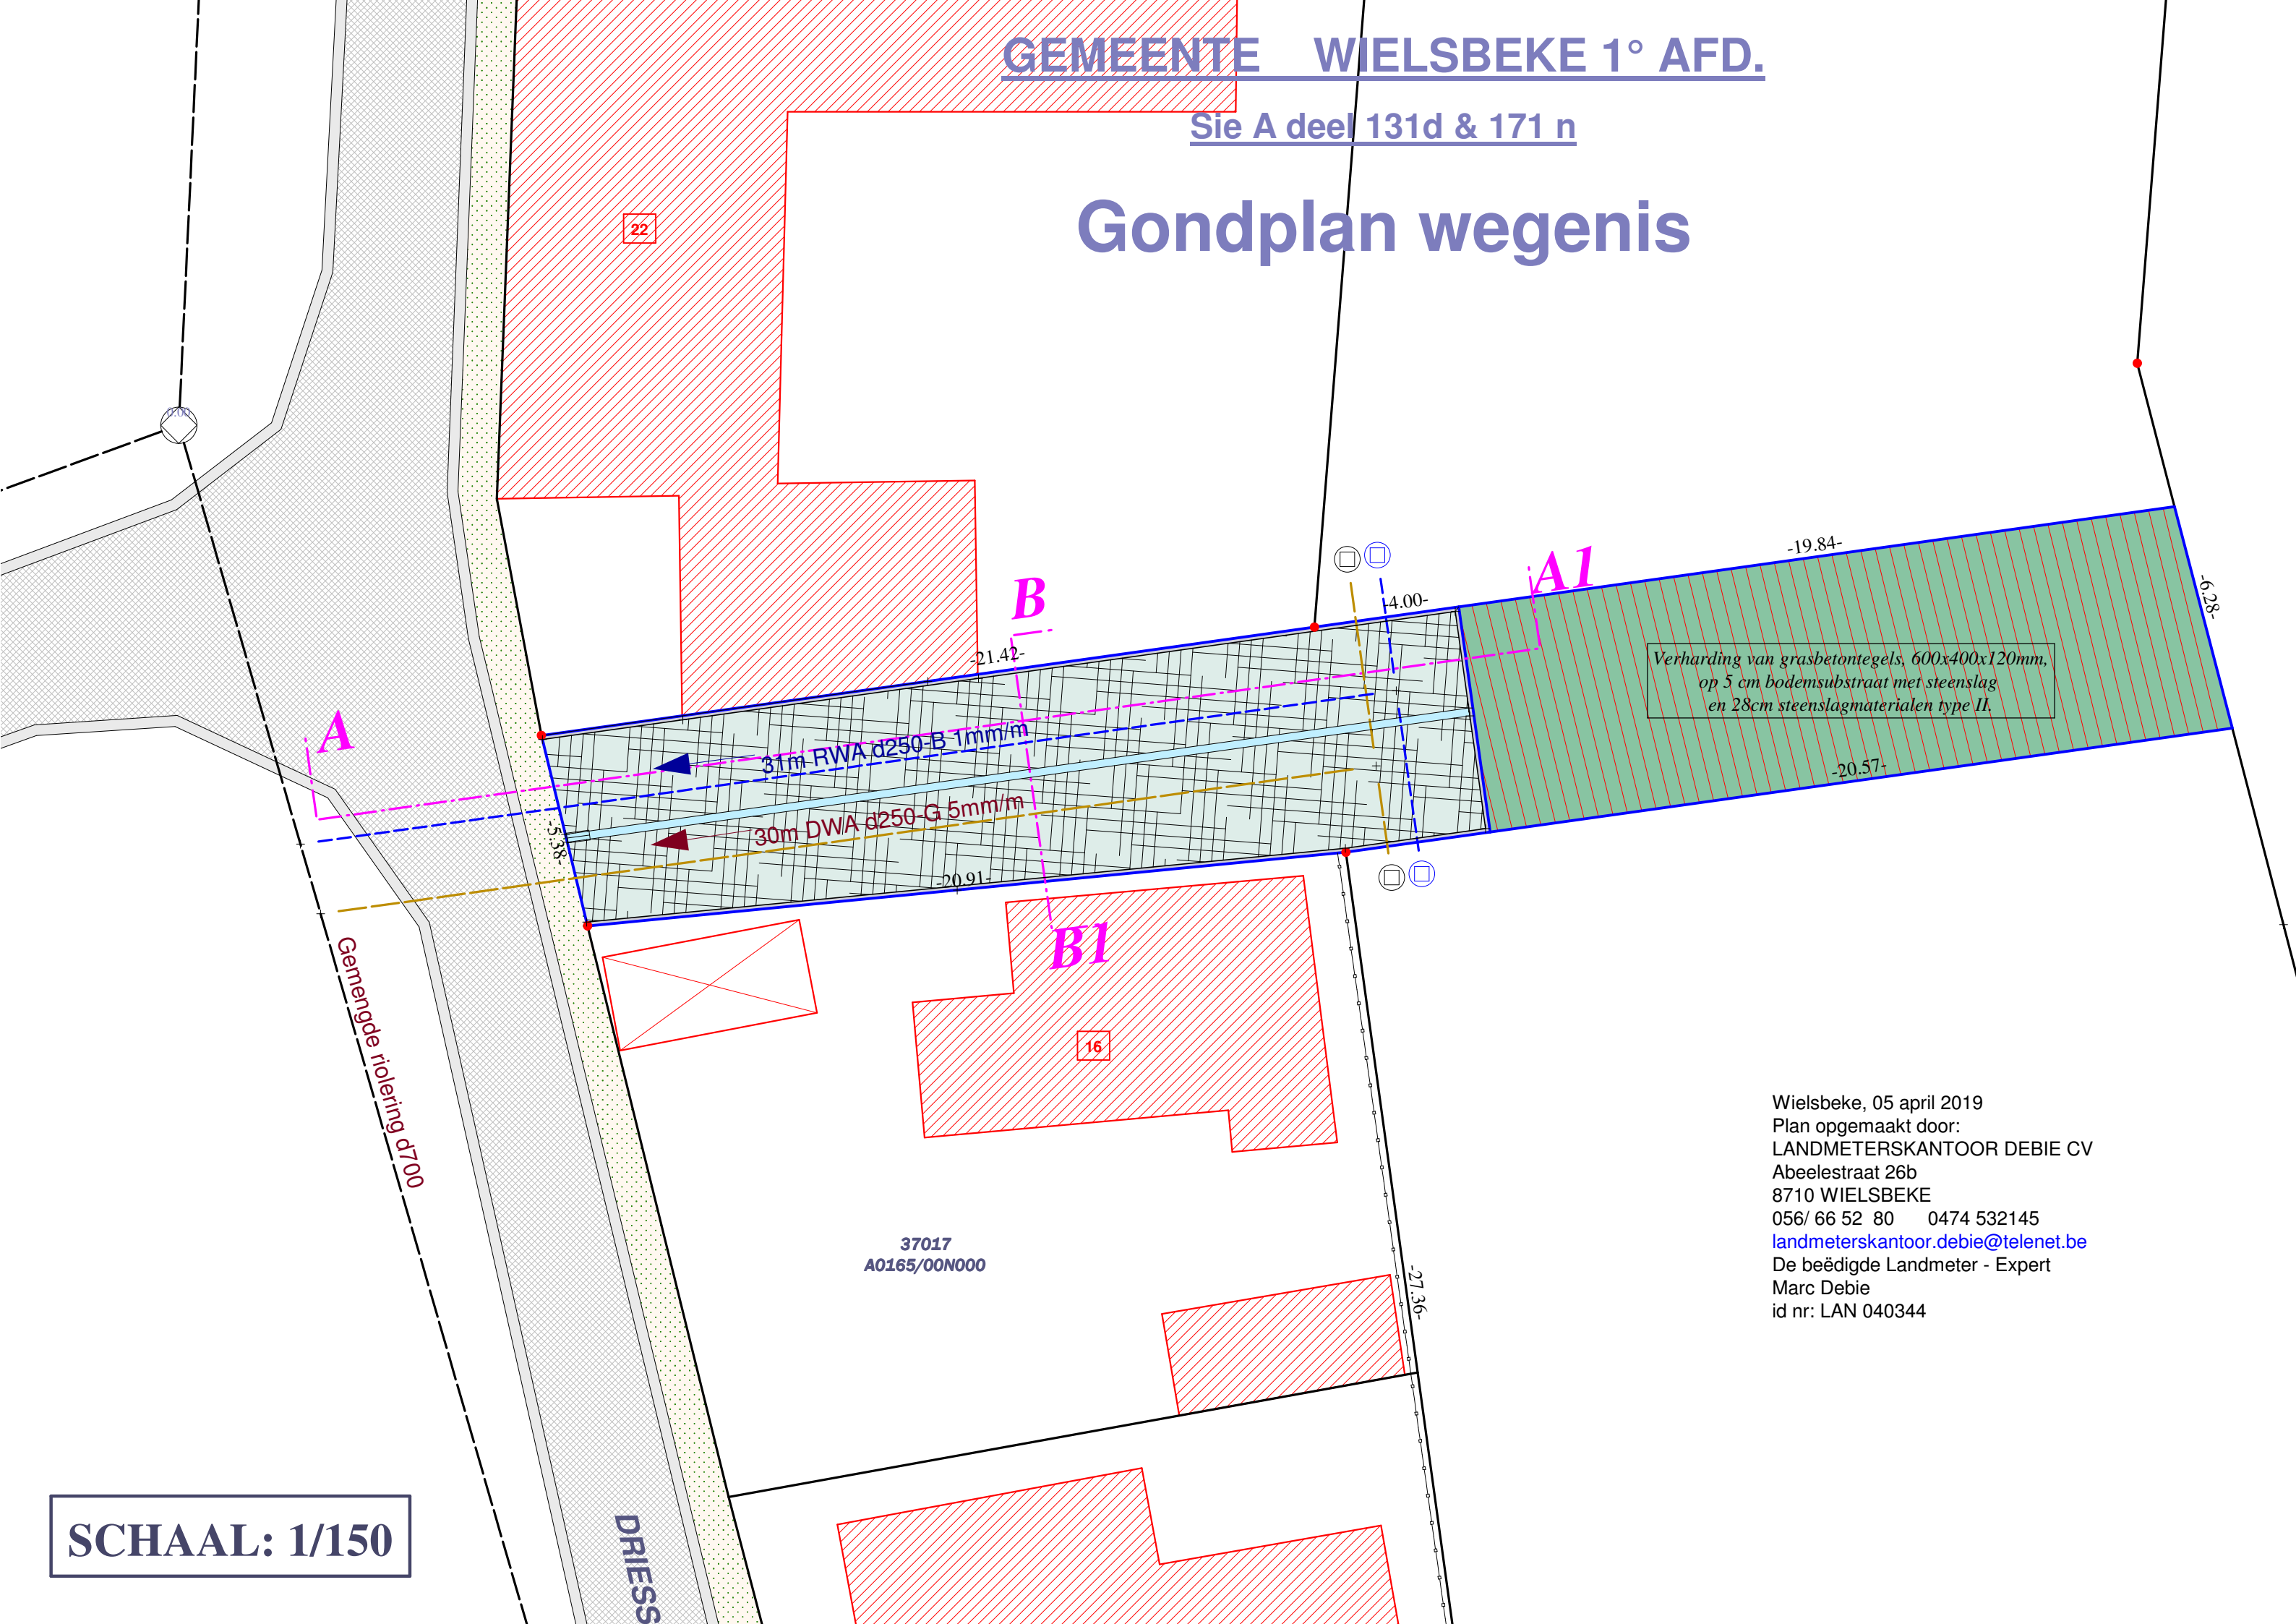

Verharding van grasbetontegels, 600x400x120mm,
op 5 cm bodemsubstraat met steenslag
en 28cm steenslagmaterialen type II.

Wielsbeke, 05 april 2019
Plan opgemaakt door:
LANDMETERSKANTOOR DEBIE CV
Abeelestraat 26b
8710 WIELSBEKE
056/ 66 52 80 0474 532145
landmeterskantoor.debie@telenet.be
De beëdigde Landmeter - Expert
Marc Debie
id nr: LAN 040344

SCHAAL: 1/150

DRIESS

Gemengde rijsleiding d1700

37017
A0165/00N000

16

22


B

A1

B1

SCHAAL: 1/150

Wegenis profiel B-B1

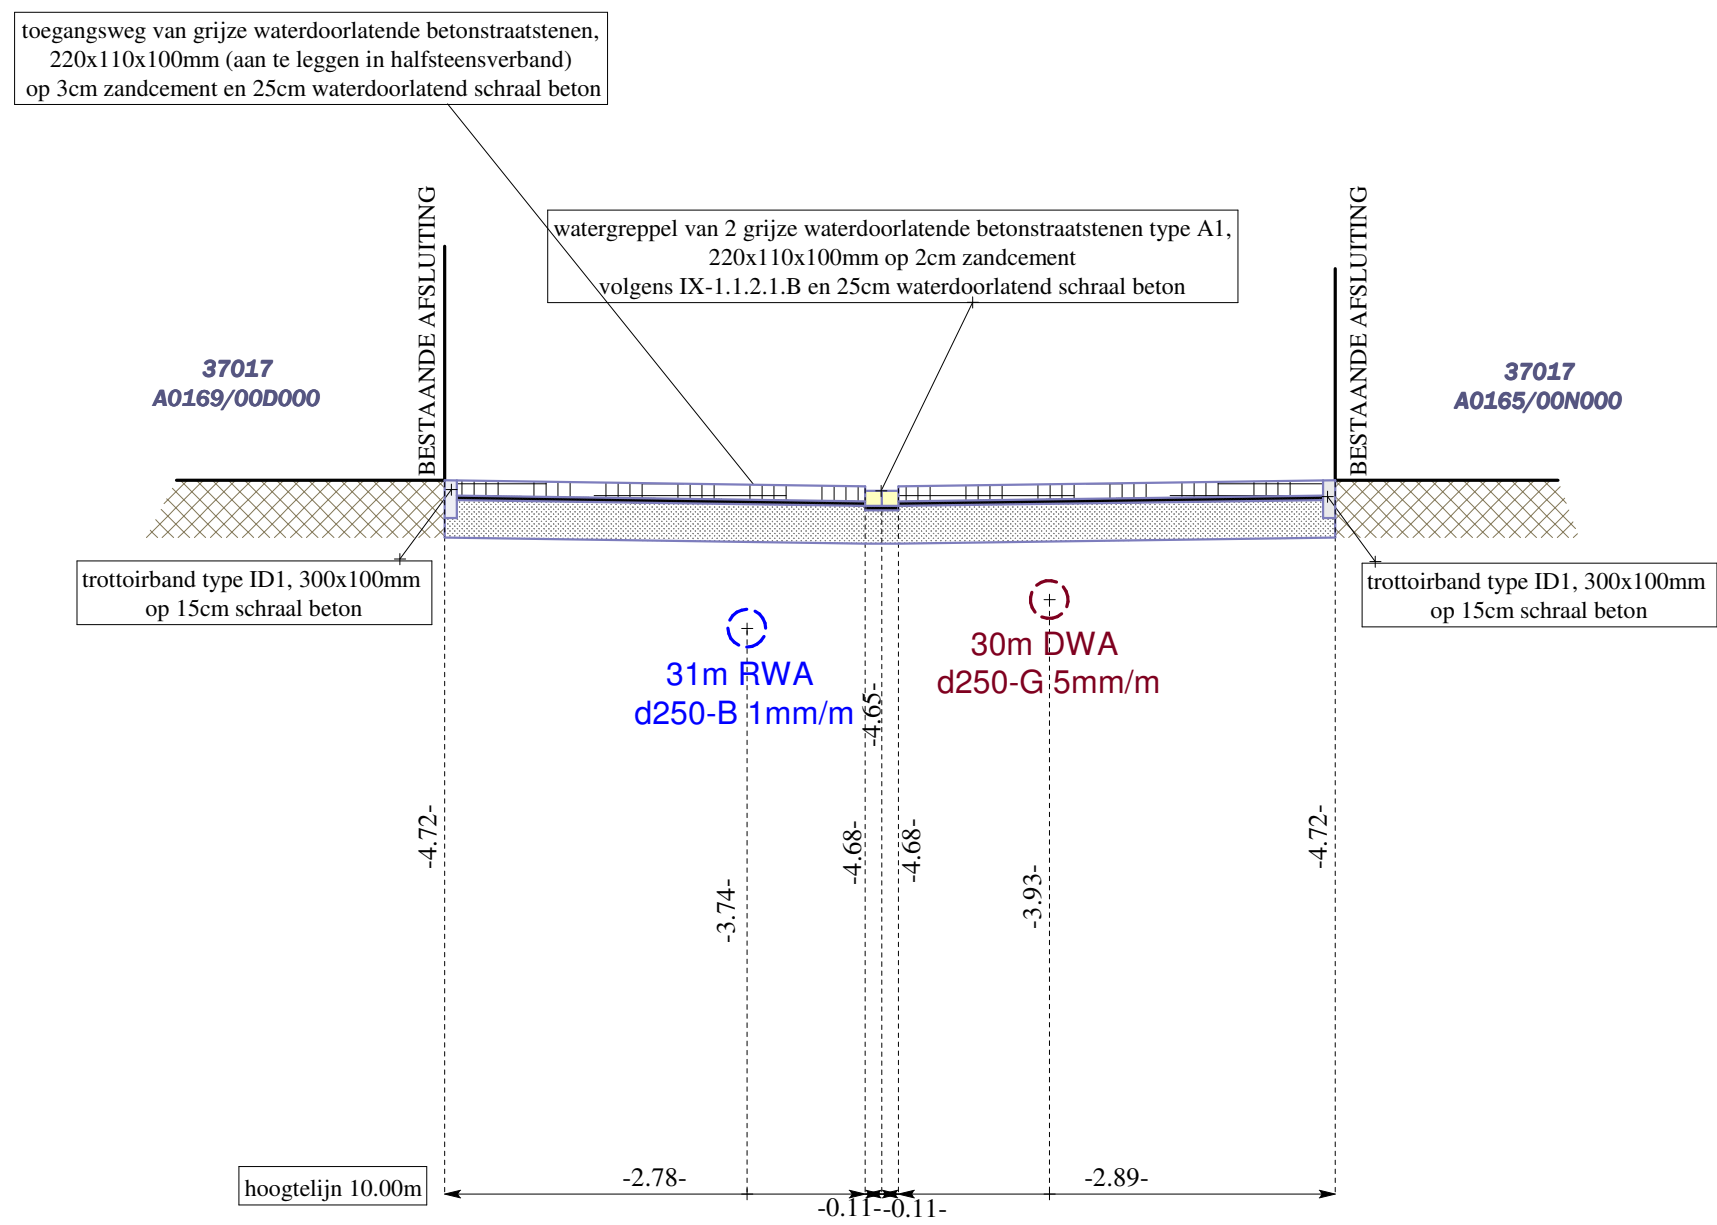

Ontworpen profiel snede B-B1

Wielsbeke, 5 april 2019
Plan opgemaakt door:
LANDMETERSKANTOOR DEBIE CV
Abeelestraat 26b
8710 WIELSBEKE
056/ 66 52 80 0474 532145
landmeterskantoor.debie@telenet.be
De beëdigde Landmeter - Expert
Marc Debie
id nr: LAN 040344

