


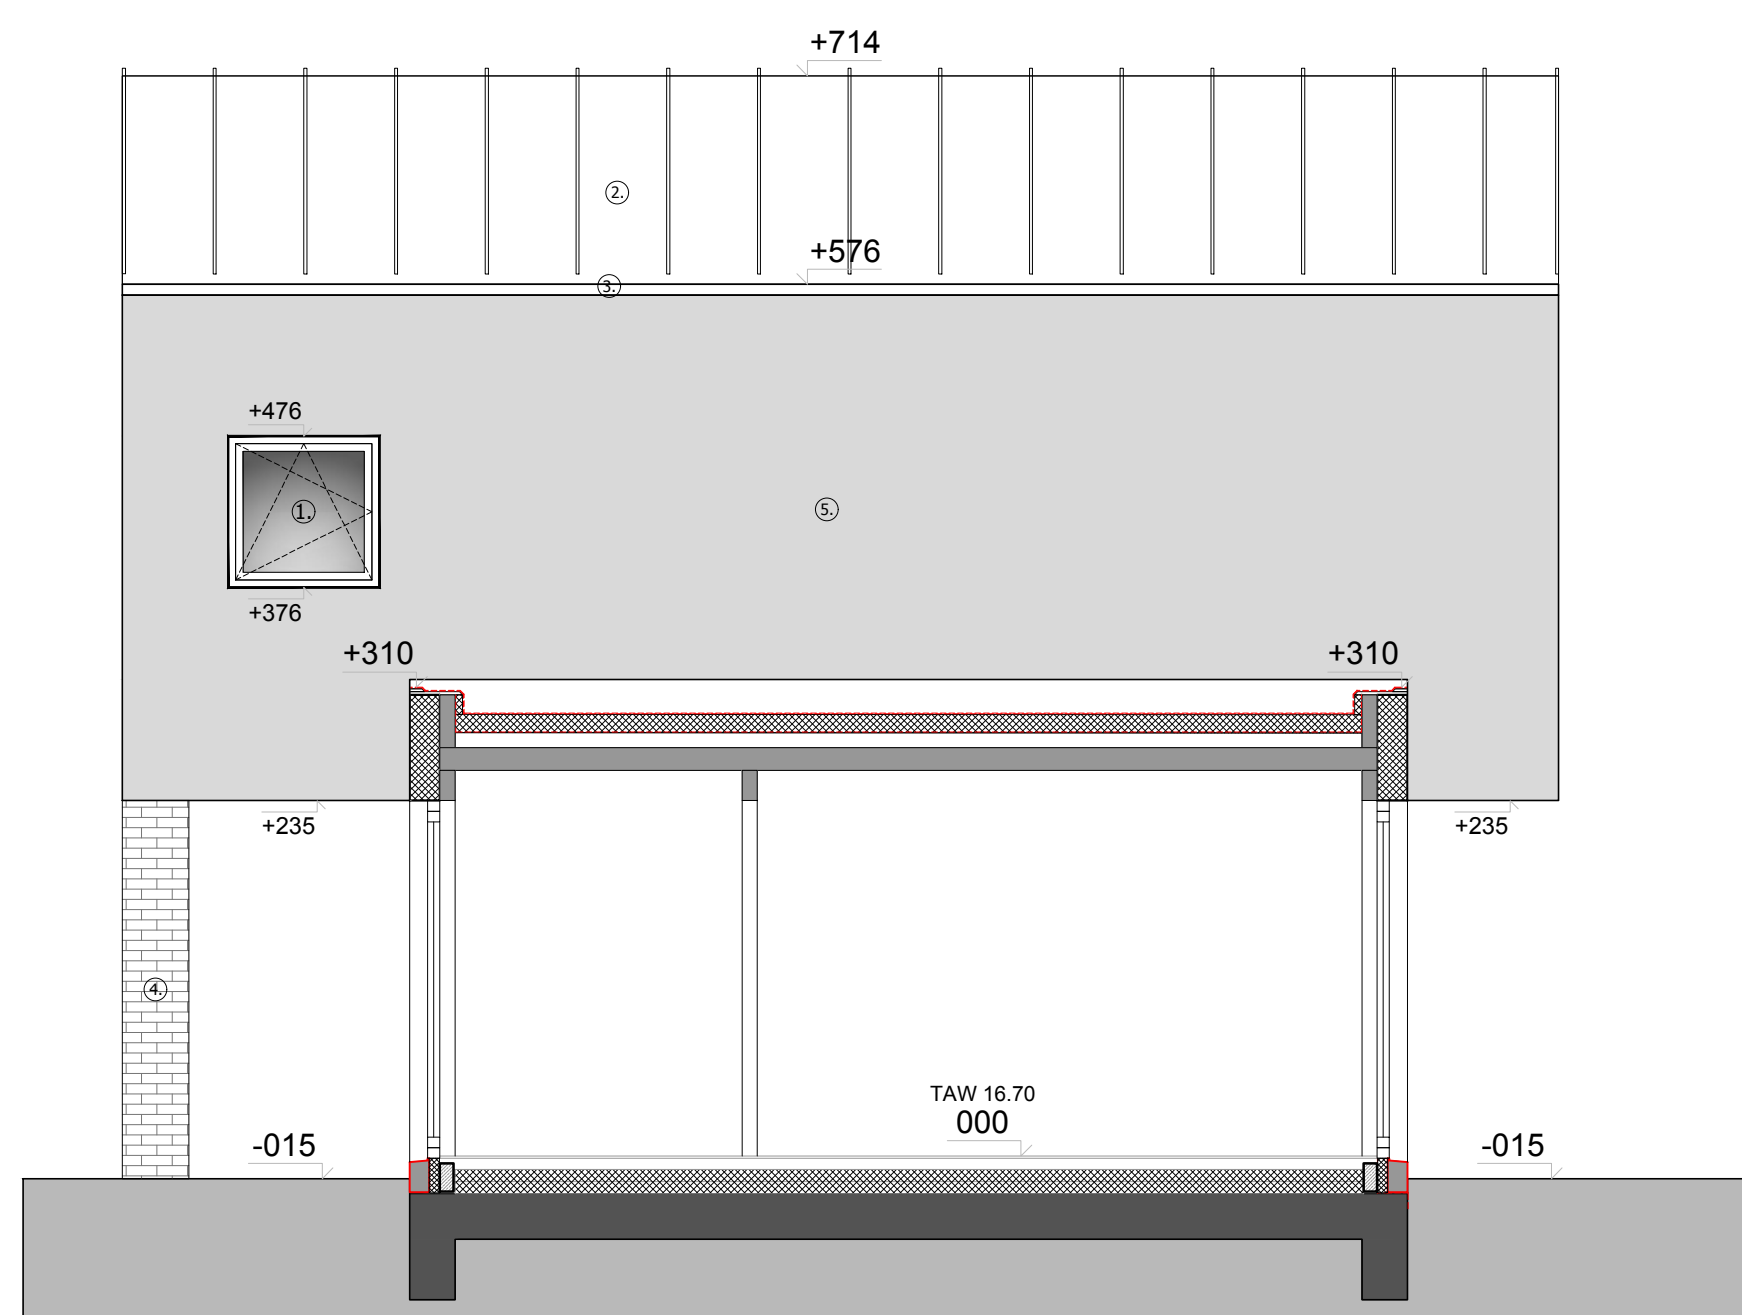
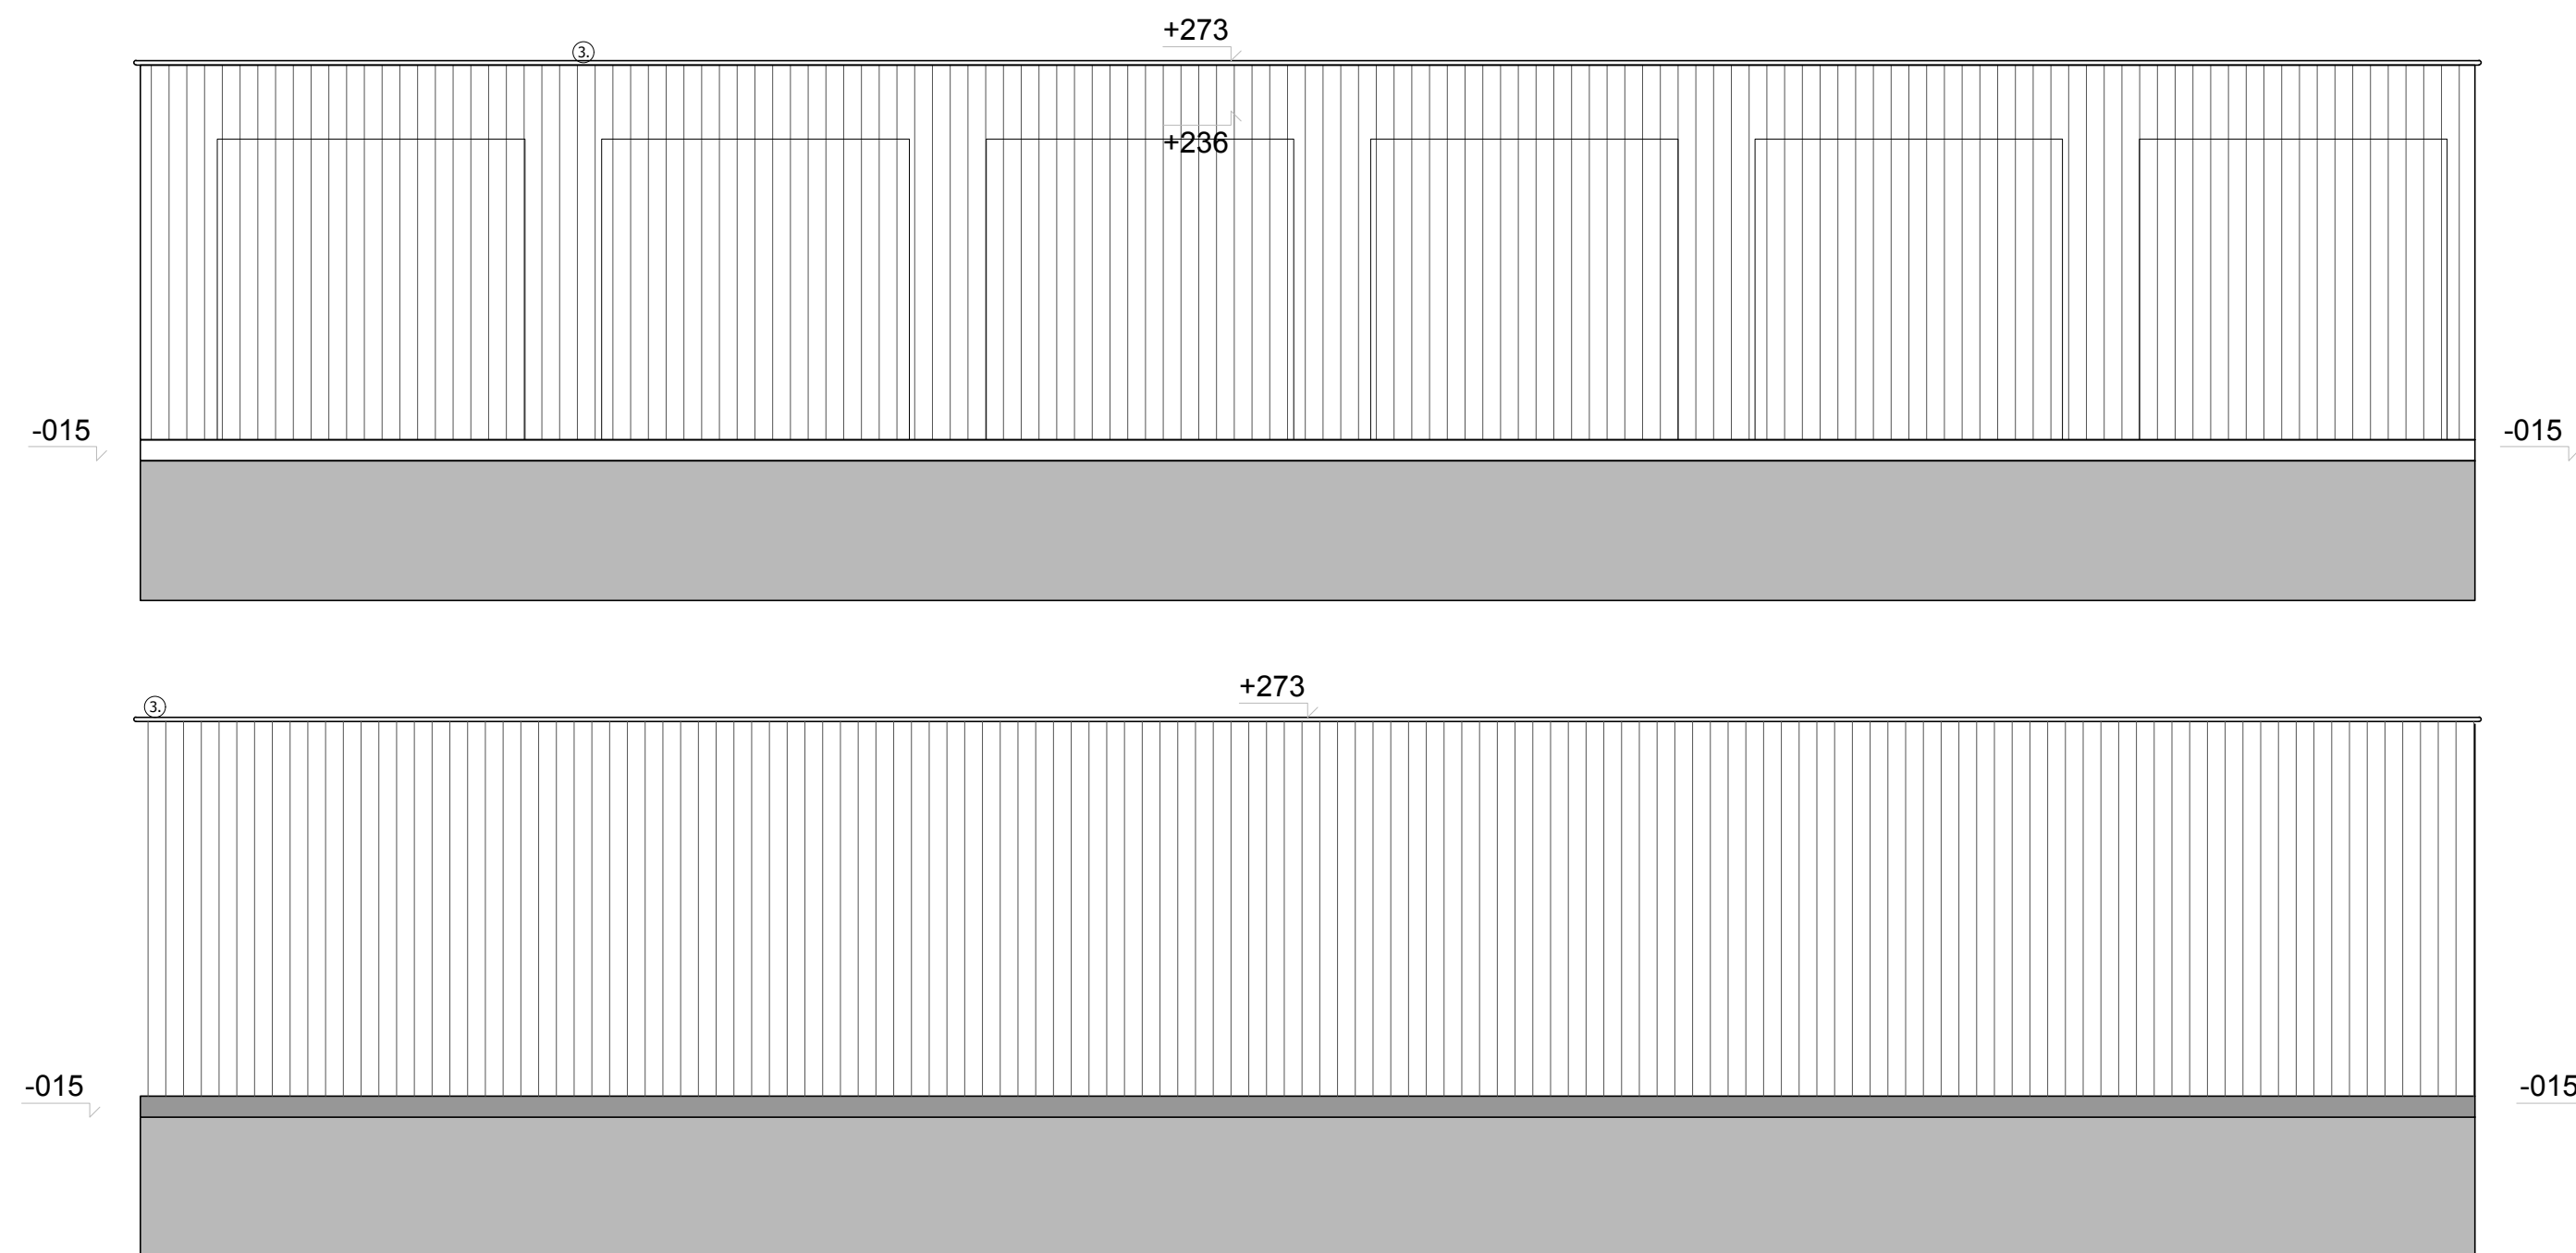
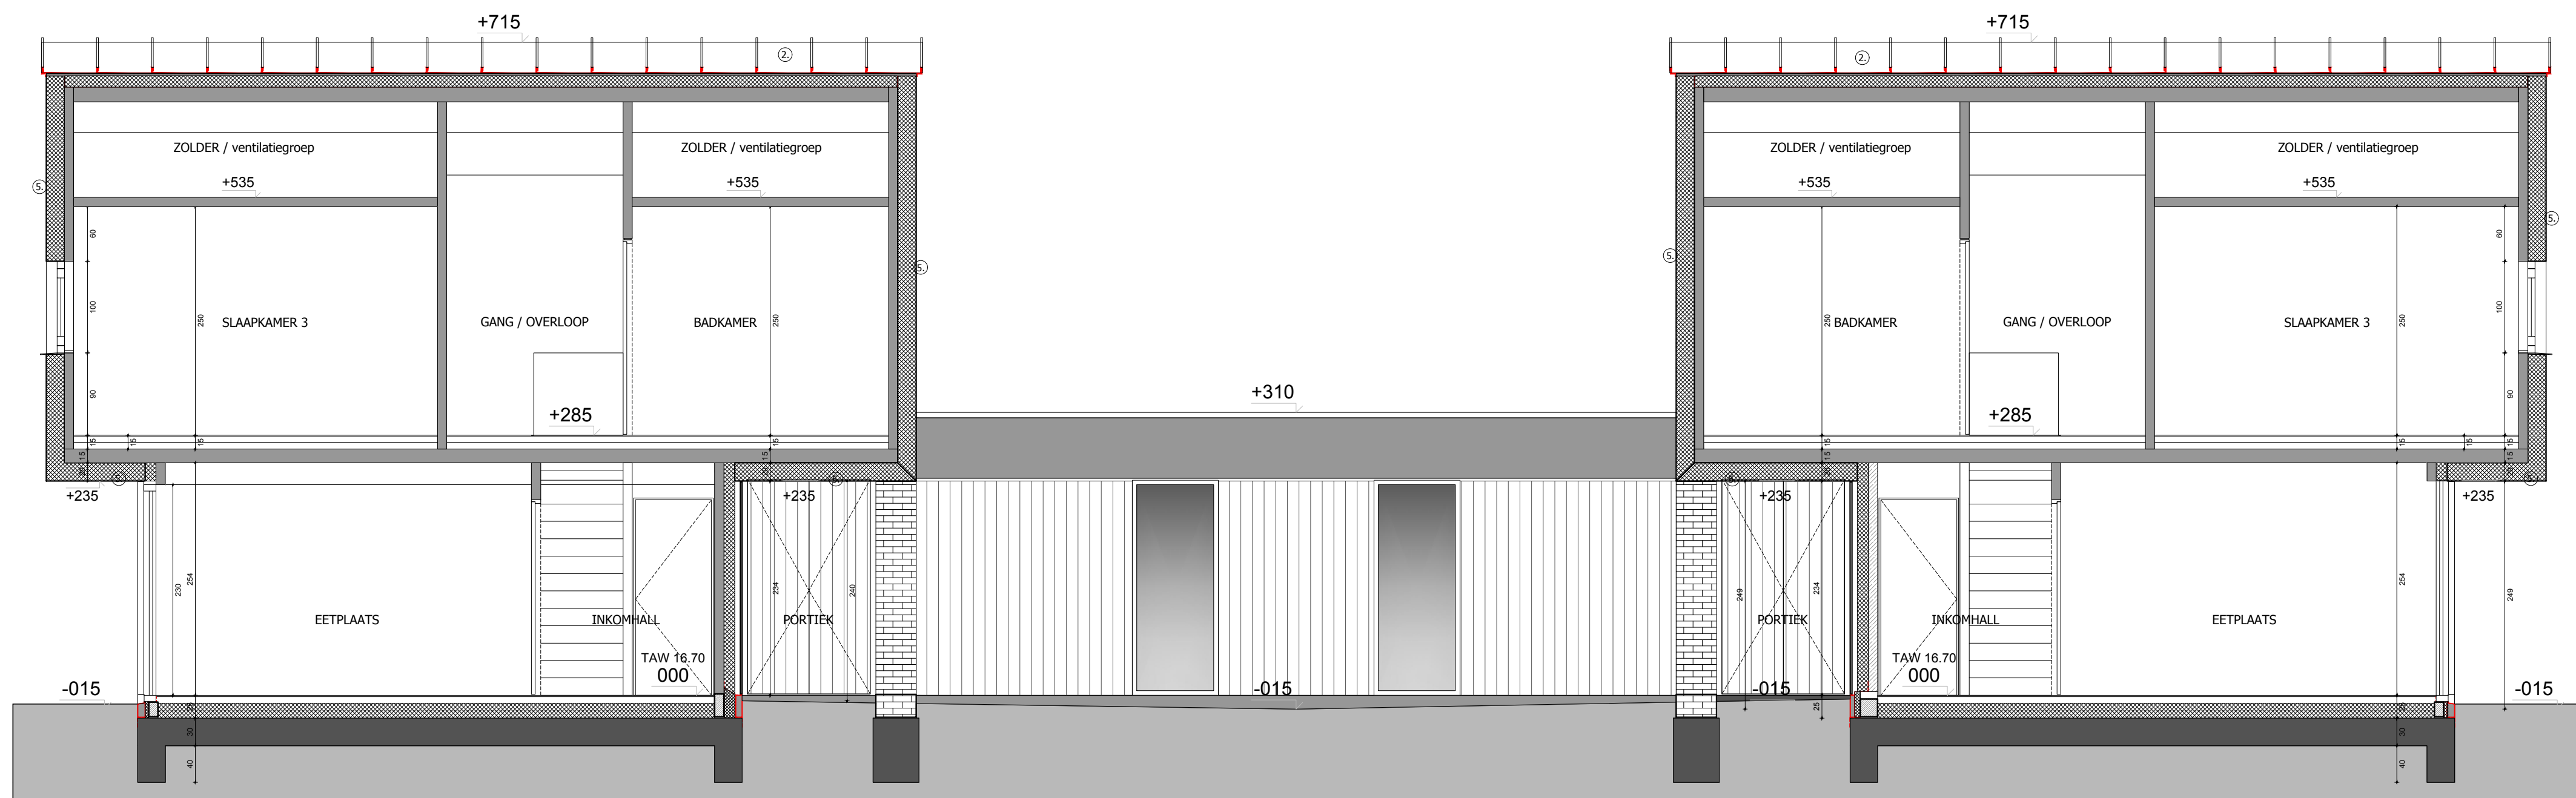
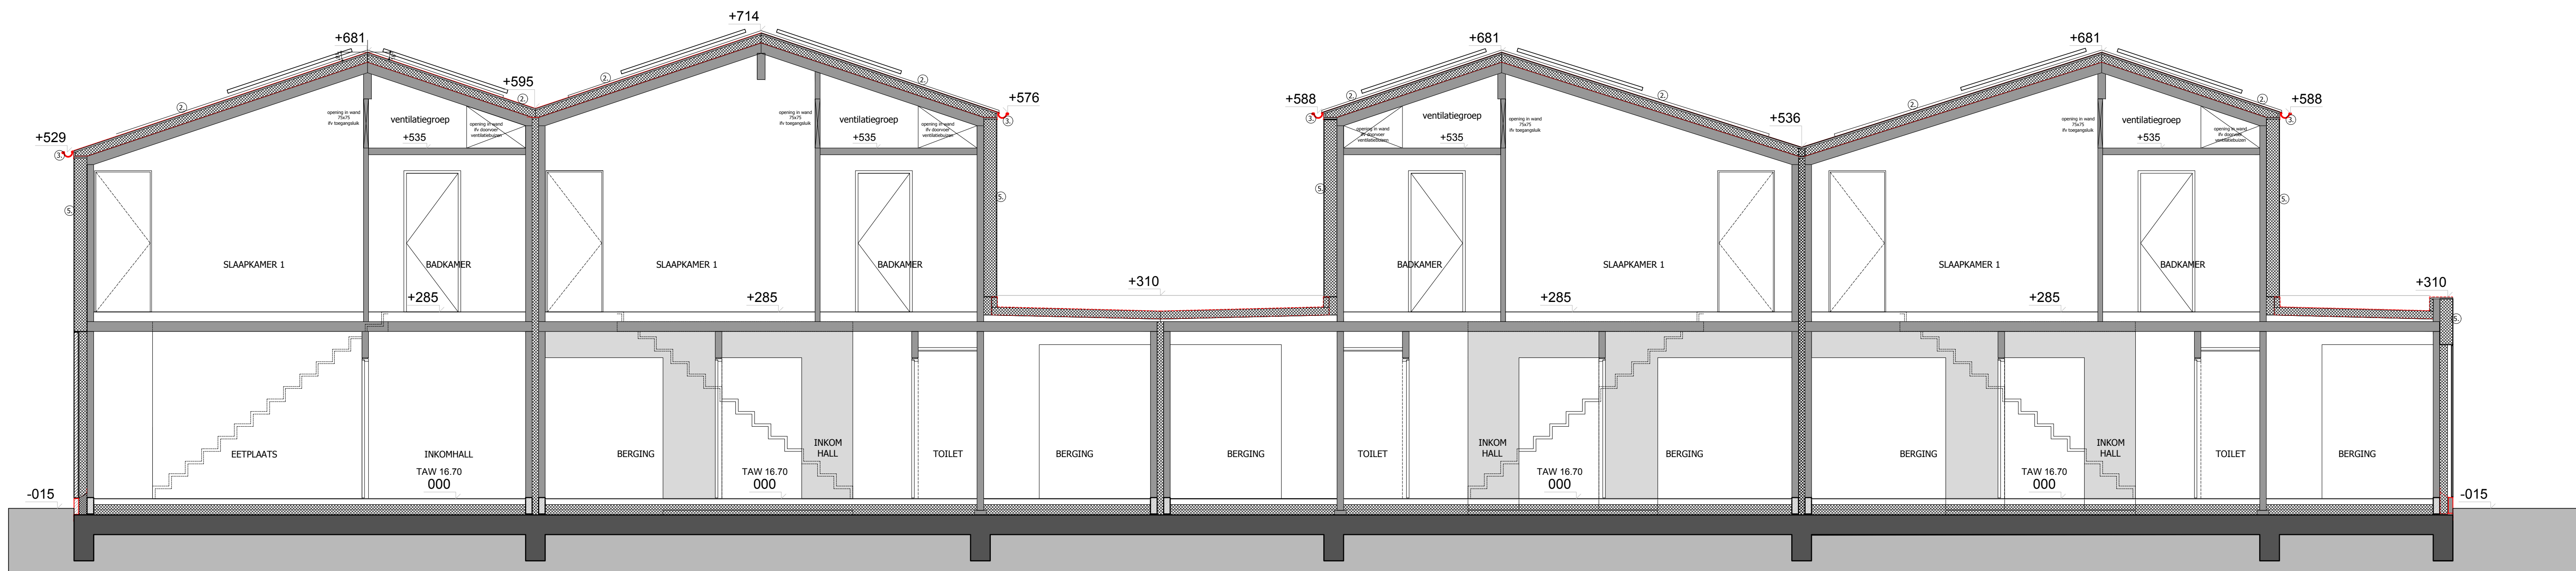
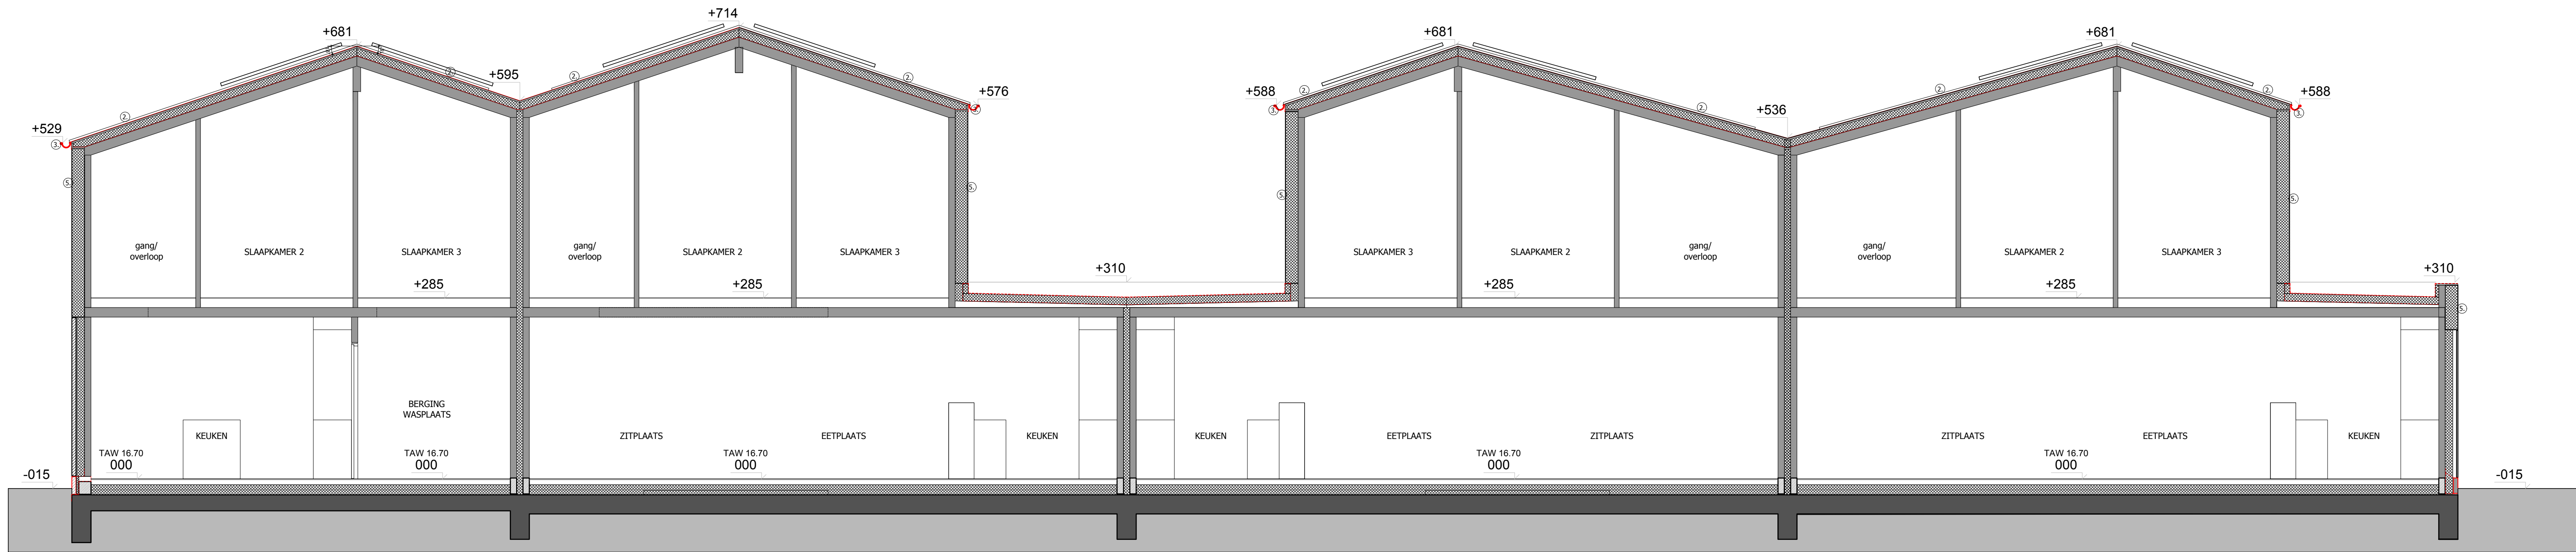


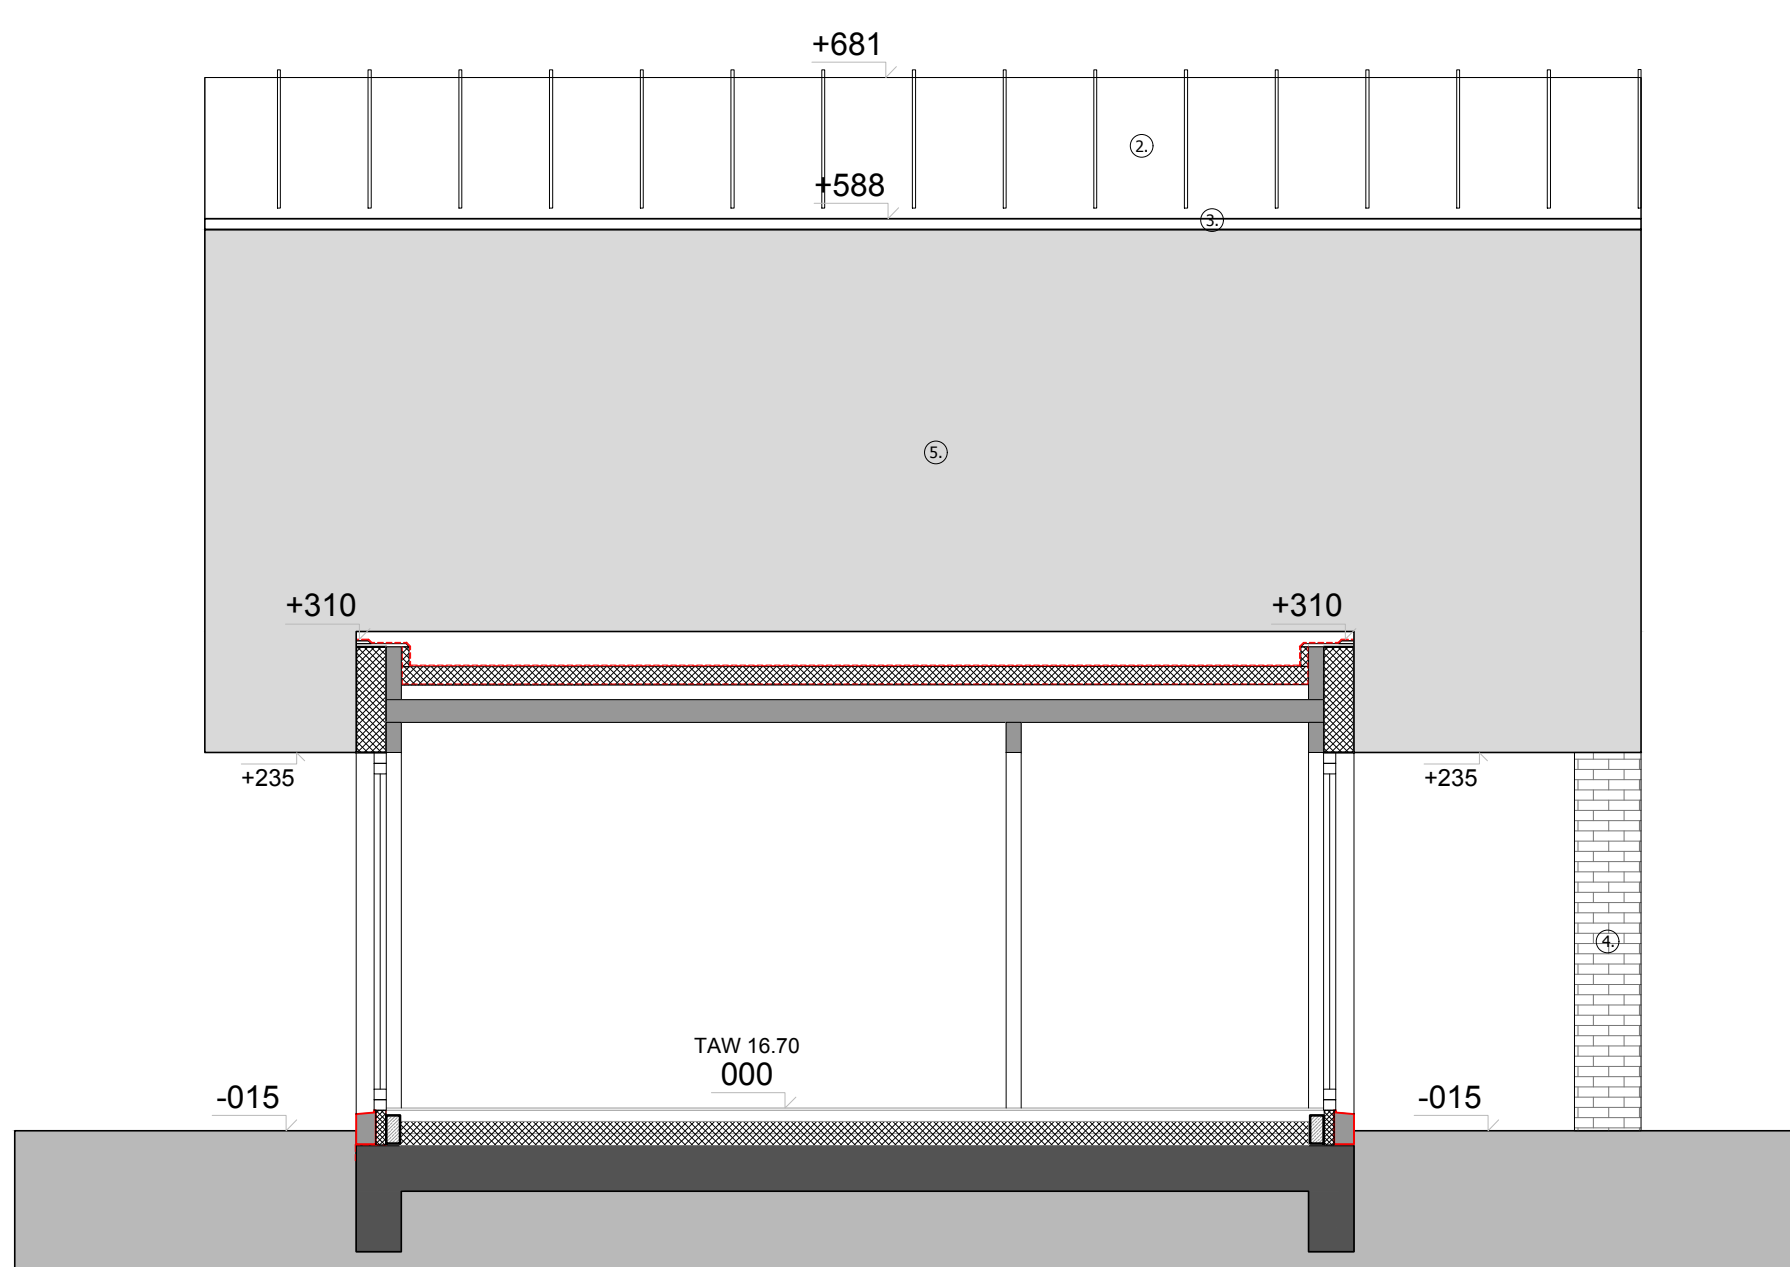

GEVEL 8

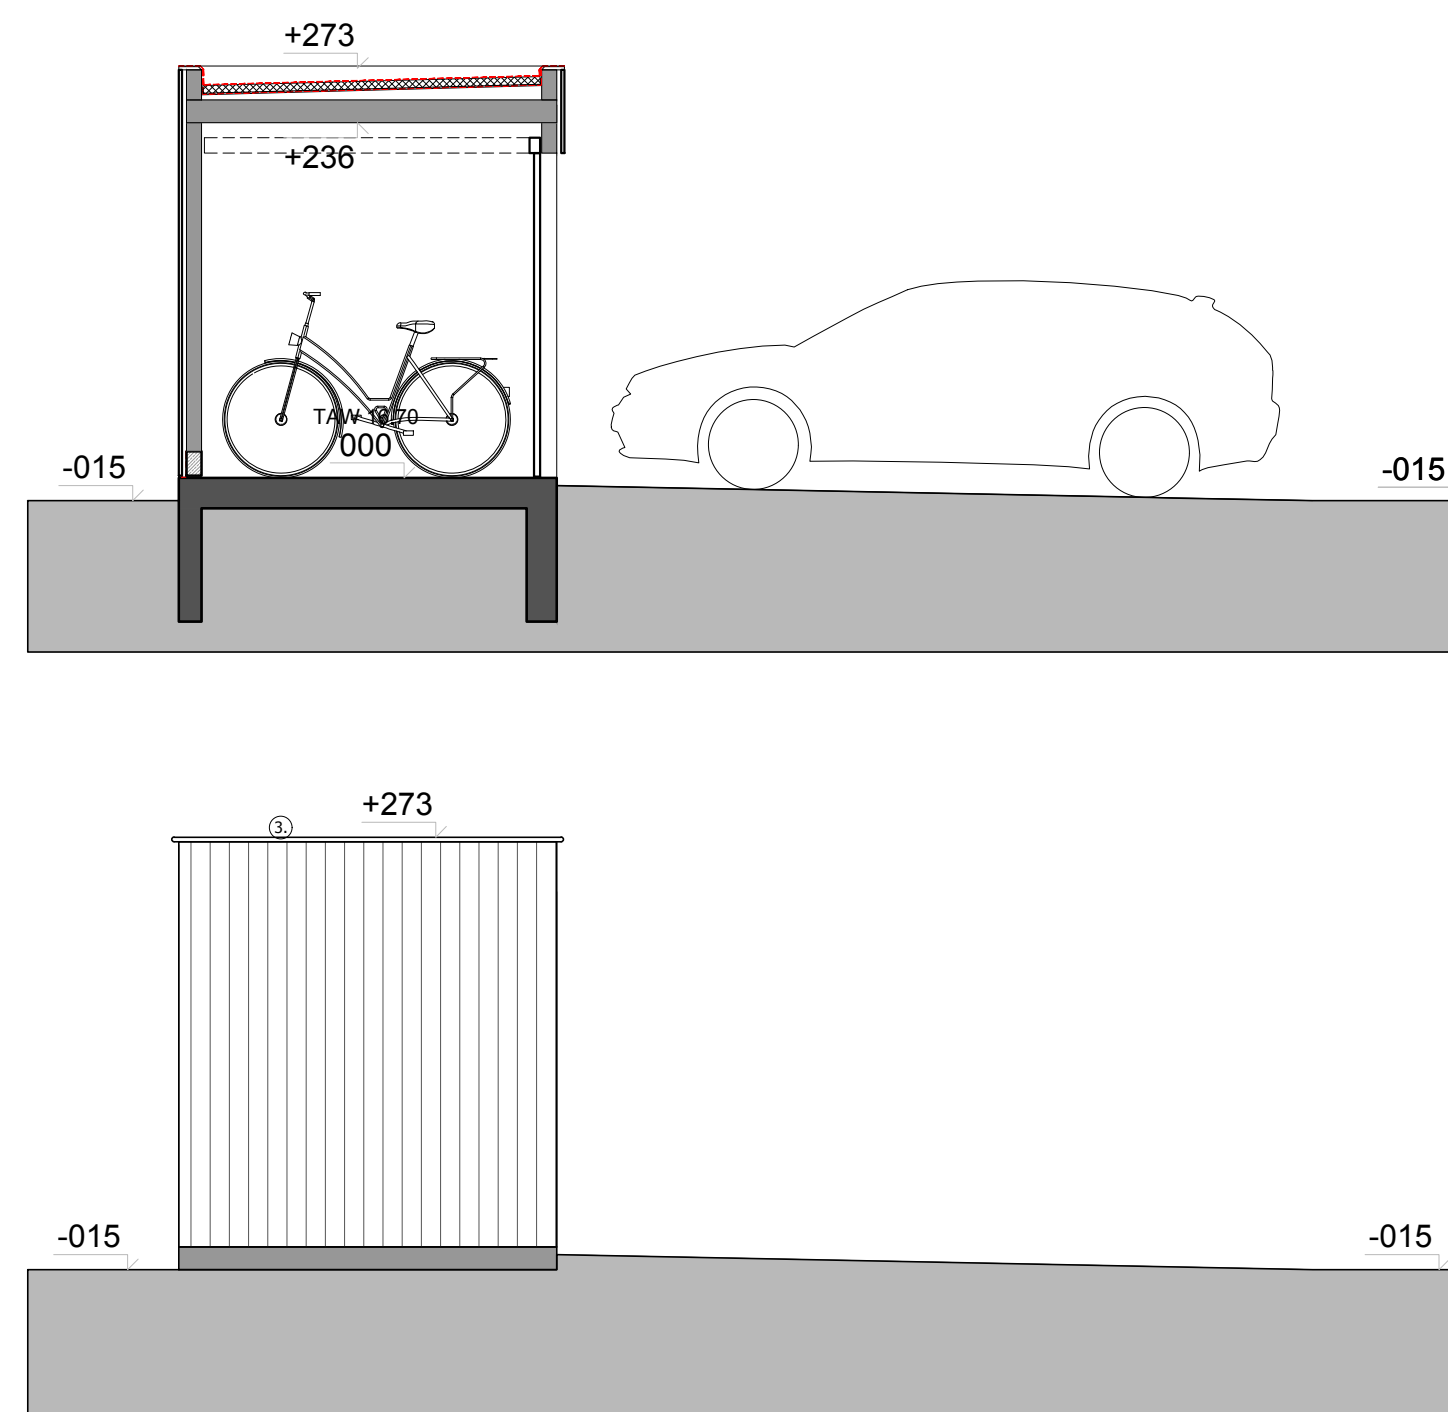

GEVEL 9

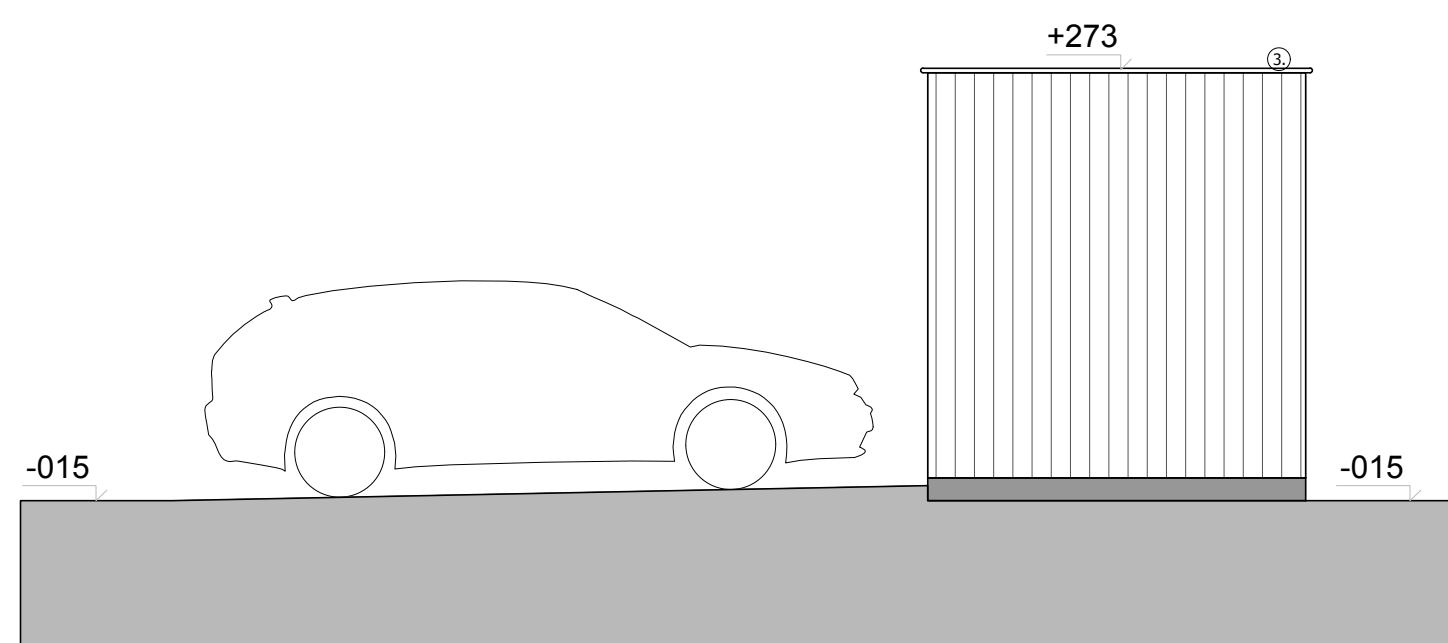

Materialen grondplannen / snedes	
Opbouw dak / vloer / wand	
A. Heteld dak:	- dakdichting in zinken banen (Rekeysteem) - scheidingslaag - isolatie PIR - dampsperre
B. Vloer versterking:	- vloerdekking in keramische tegels - zwevende vezelgewaspede dekplaat - pa folie - akoestische isolatie (zwevende vloer) - uitwinding - draagvloer in houtmassieplaat OSB-4
C. Vloer getijhuisen op volle grond:	- vloerdekking in keramische tegels - zwevende vezelgewaspede dekplaat - pa folie - EPS isolatie - pa folie - EPS uitwinding - draagvloer in gewapend beton of stude stabiliteit - pa folie - werkvloer
D. Buitenmuren achtergevel getijhuisen:	- gewapend - luchtspouw - PIR of Rockwool isolatie - binnensponwiel in houtmassieplaat OSB-4 - dampsperre
E. Buitenmuur voorgevel getijhuisen:	- afwerking in houten beplanking - uitwinding (sponwiel 30x32) - houten structuur (40x60) - PIR isolatie - binnensponwiel in houtmassieplaat OSB-4 - dampsperre
F. Buitenmuren rijsels 1:	- afwerking in buitenpleisterwerk - EPS isolatie - binnensponwiel in houtmassieplaat OSB-4
G. Beglaseerde gevels:	- Uw: <1,5 W/m²K
Materiaal verharding:	
- siergrind type kastteelgrind: wit-beige-bruin - waterdoorlatend - terras: betontegels (afwaterend naar groenzones)	

BOUWEN VAN EEN WOONERF MET 6 AANEENGESLOTEN EENGEZINSWONINGEN	
OPDRACHTGEVER	SustainaBult BV Wandellaan 3 8710 Wielsbeke
CONTACTPERSOON BOUWHEER	Dhr. Benedikt Planckaert 0498 88 36 63 benedikt@plavc.be
BOUWPLAATS	Oostrozebeeksestraat 31-33 8710 Ooligem
ARCHITECT	COMPAGNIE COSTUME_talored architecture Dhr. Bert Masselus 0478 44 96 53 bert@compagniec Costume
STUDIE	ARCHITECTUUR
FASE	UITVOERINGSPLANNEN
PLAN	SNEDES
Dossier	2202_MLL_OOST
Plan:	plan buro
Datum	13/06/2024
Schaal	1/50
Schaal detail	
Verenigd	Wijziging
A	-
B	-
C	-
D	-
E	-
F	-
G	-
H	-

COMPAGNIE COSTUME

