


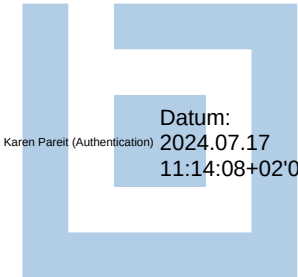

Goedkeuring door het college van
burgemeester en schepenen van de stad
Izegem in zitting d.d. 15-07-2024
mits het naleven van de voorwaarden.



LEGENDE

- grond
- gestabiliseerd zand
- steenslag
- in situ gestort beton
- geprefabriceerd beton
- zichtbeton
- gevelsteen
- betonsteen
- silicaatsteen
- snelbouwsteen
- gipsblokken
- cellenbetonblokken
- minerale wol
- PUR / PIR
- EPS
- XPS
- cellulair glas
- regelwerk gevel en dak
- houten beplating multiplex
- houten beplating mdf
- houten beplating massief hout
- gipskartonwanden
- gespoten PUR
- schuimbeton
- hellingschape
- dekvloer
- natuursteen
- beton
- keramisch
- tegels
- kiezel
- grasdallen
- houten terrasbekleding
- klinkers
- boom
- haag
- bodembedekkers
- gras - private ruimte
- gras - publieke ruimte
- bloemenweide
- groendak
- toegankelijkheidszone

draaicirkel rolstoel

Nota
alle funderingen tot op vaste- en vorstvrije grond
alle stabiliteit volgens studie van ir.-bouwkunde

AANDUIDINGEN

- snedelij*
- aslijn*
- perceelsgrens*
- bouwlijn*
- gabariet rechts*
- gabariet links*
- maaiveld bestaand*
- maaiveld nieuw*
- regenwater*
- huishoudelijk water*
- fecaal water*

SYMBOLLEN



LEGENDE INPLANTINGSPLAN 1/100

- tegels
- kiezel
- grasdallen
- houten terrasbekleding - verdieping
- houten terrasbekleding - niveau 0
- klinkers
- boom
- haag
- bodembedekkers
- gras - private ruimte
- gras - publieke ruimte
- bloemenweide
- groendak
- water
- maximale bouwzone volgens verkavelingsplan*
- verkavelingsgrens*
- opnamepunt foto*

ARCHITECT

**twée
twaalf**

bart +32 475 279 841
birger +32 474 996 442
elise +32 472 397 599

twée twaalf architecten
gentsestraat 15 - 8500 kortrijk - +32 56 212 212
info@twée-twaalf.be - www.twée-twaalf.be


BOUWHEER

BOUWPLAATS

Verkavelen van gronden
Kortrijksestraat 229
8870 Izegem
Westt-Vlaanderen
3e Afd. Sie 'B', Nr. 521T4

PLANGEGEVENS

dossier: **22294**
fase: BOUWDOSSIER
plan: L_01
datum: 11/04/2024
schaal: 1/100

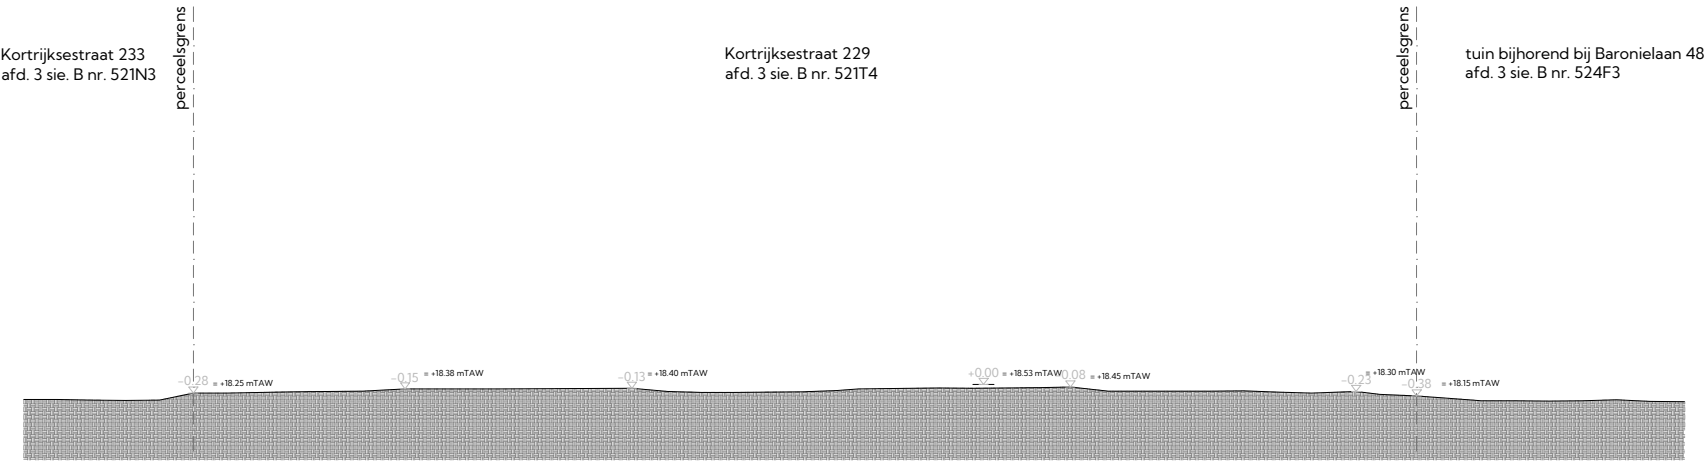

ARCHITECT

**twee
twaalf**

bart +32 475 279 841
birger +32 474 996 442
elise +32 472 397 599

twee twaalf architecten
gentsestraat 15 – 8500 kortrijk – +32 56 212 212
info@twee-twaalf.be – www.twee-twaalf.be


BOUWHEER

BOUWPLAATS

Verkavelen van gronden
Kortrijksestraat 229
8870 Izegem
Westt-Vlaanderen
3e Afd. Sie 'B', Nr. 521T4

PLANGEGEVENS

dossier: **22294**
fase: BOUWDOSSIER
plan: T_B_TT
datum: 11/04/2024
schaal: 1/250

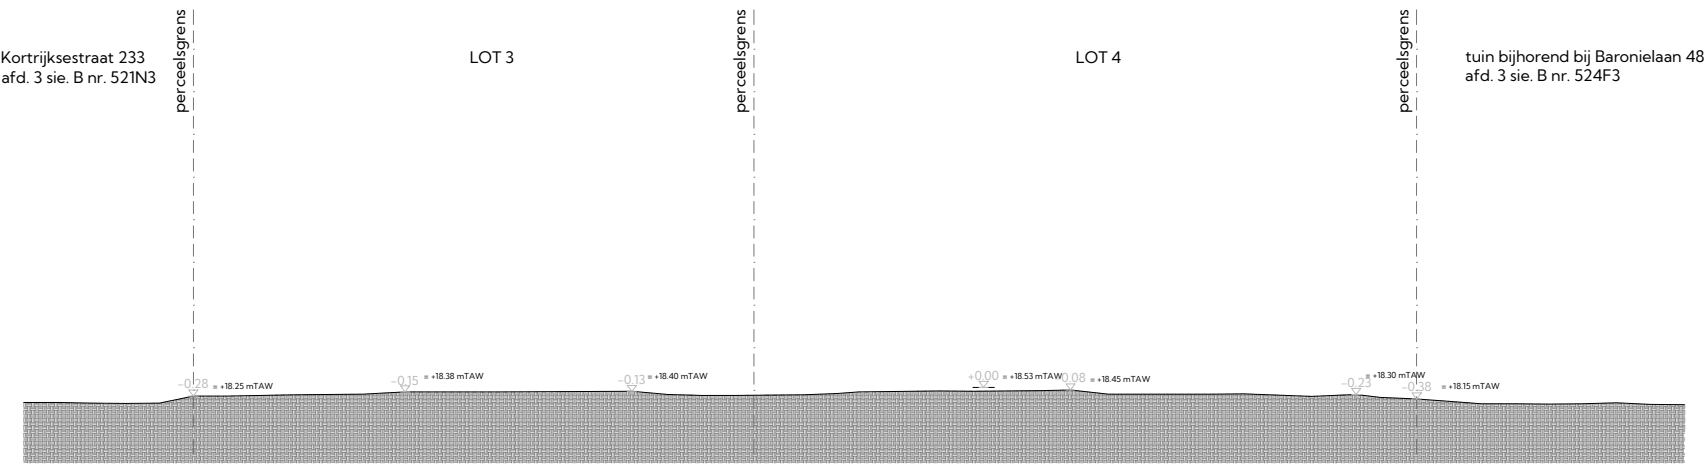

ARCHITECT

**twee
twaalf**

bart +32 475 279 841
birger +32 474 996 442
elise +32 472 397 599

twee twaalf architecten
gentsestraat 15 – 8500 kortrijk – +32 56 212 212
info@twee-twaalf.be – www.twee-twaalf.be


BOUWHEER

BOUWPLAATS

Verkavelen van gronden
Kortrijksestraat 229
8870 Izegem
Westt-Vlaanderen
3e Afd. Sie 'B', Nr. 521T4

PLANGEGEVENS

dossier: **22294**
fase: BOUWDOSSIER
plan: T_N_TT
datum: 11/04/2024
schaal: 1/250

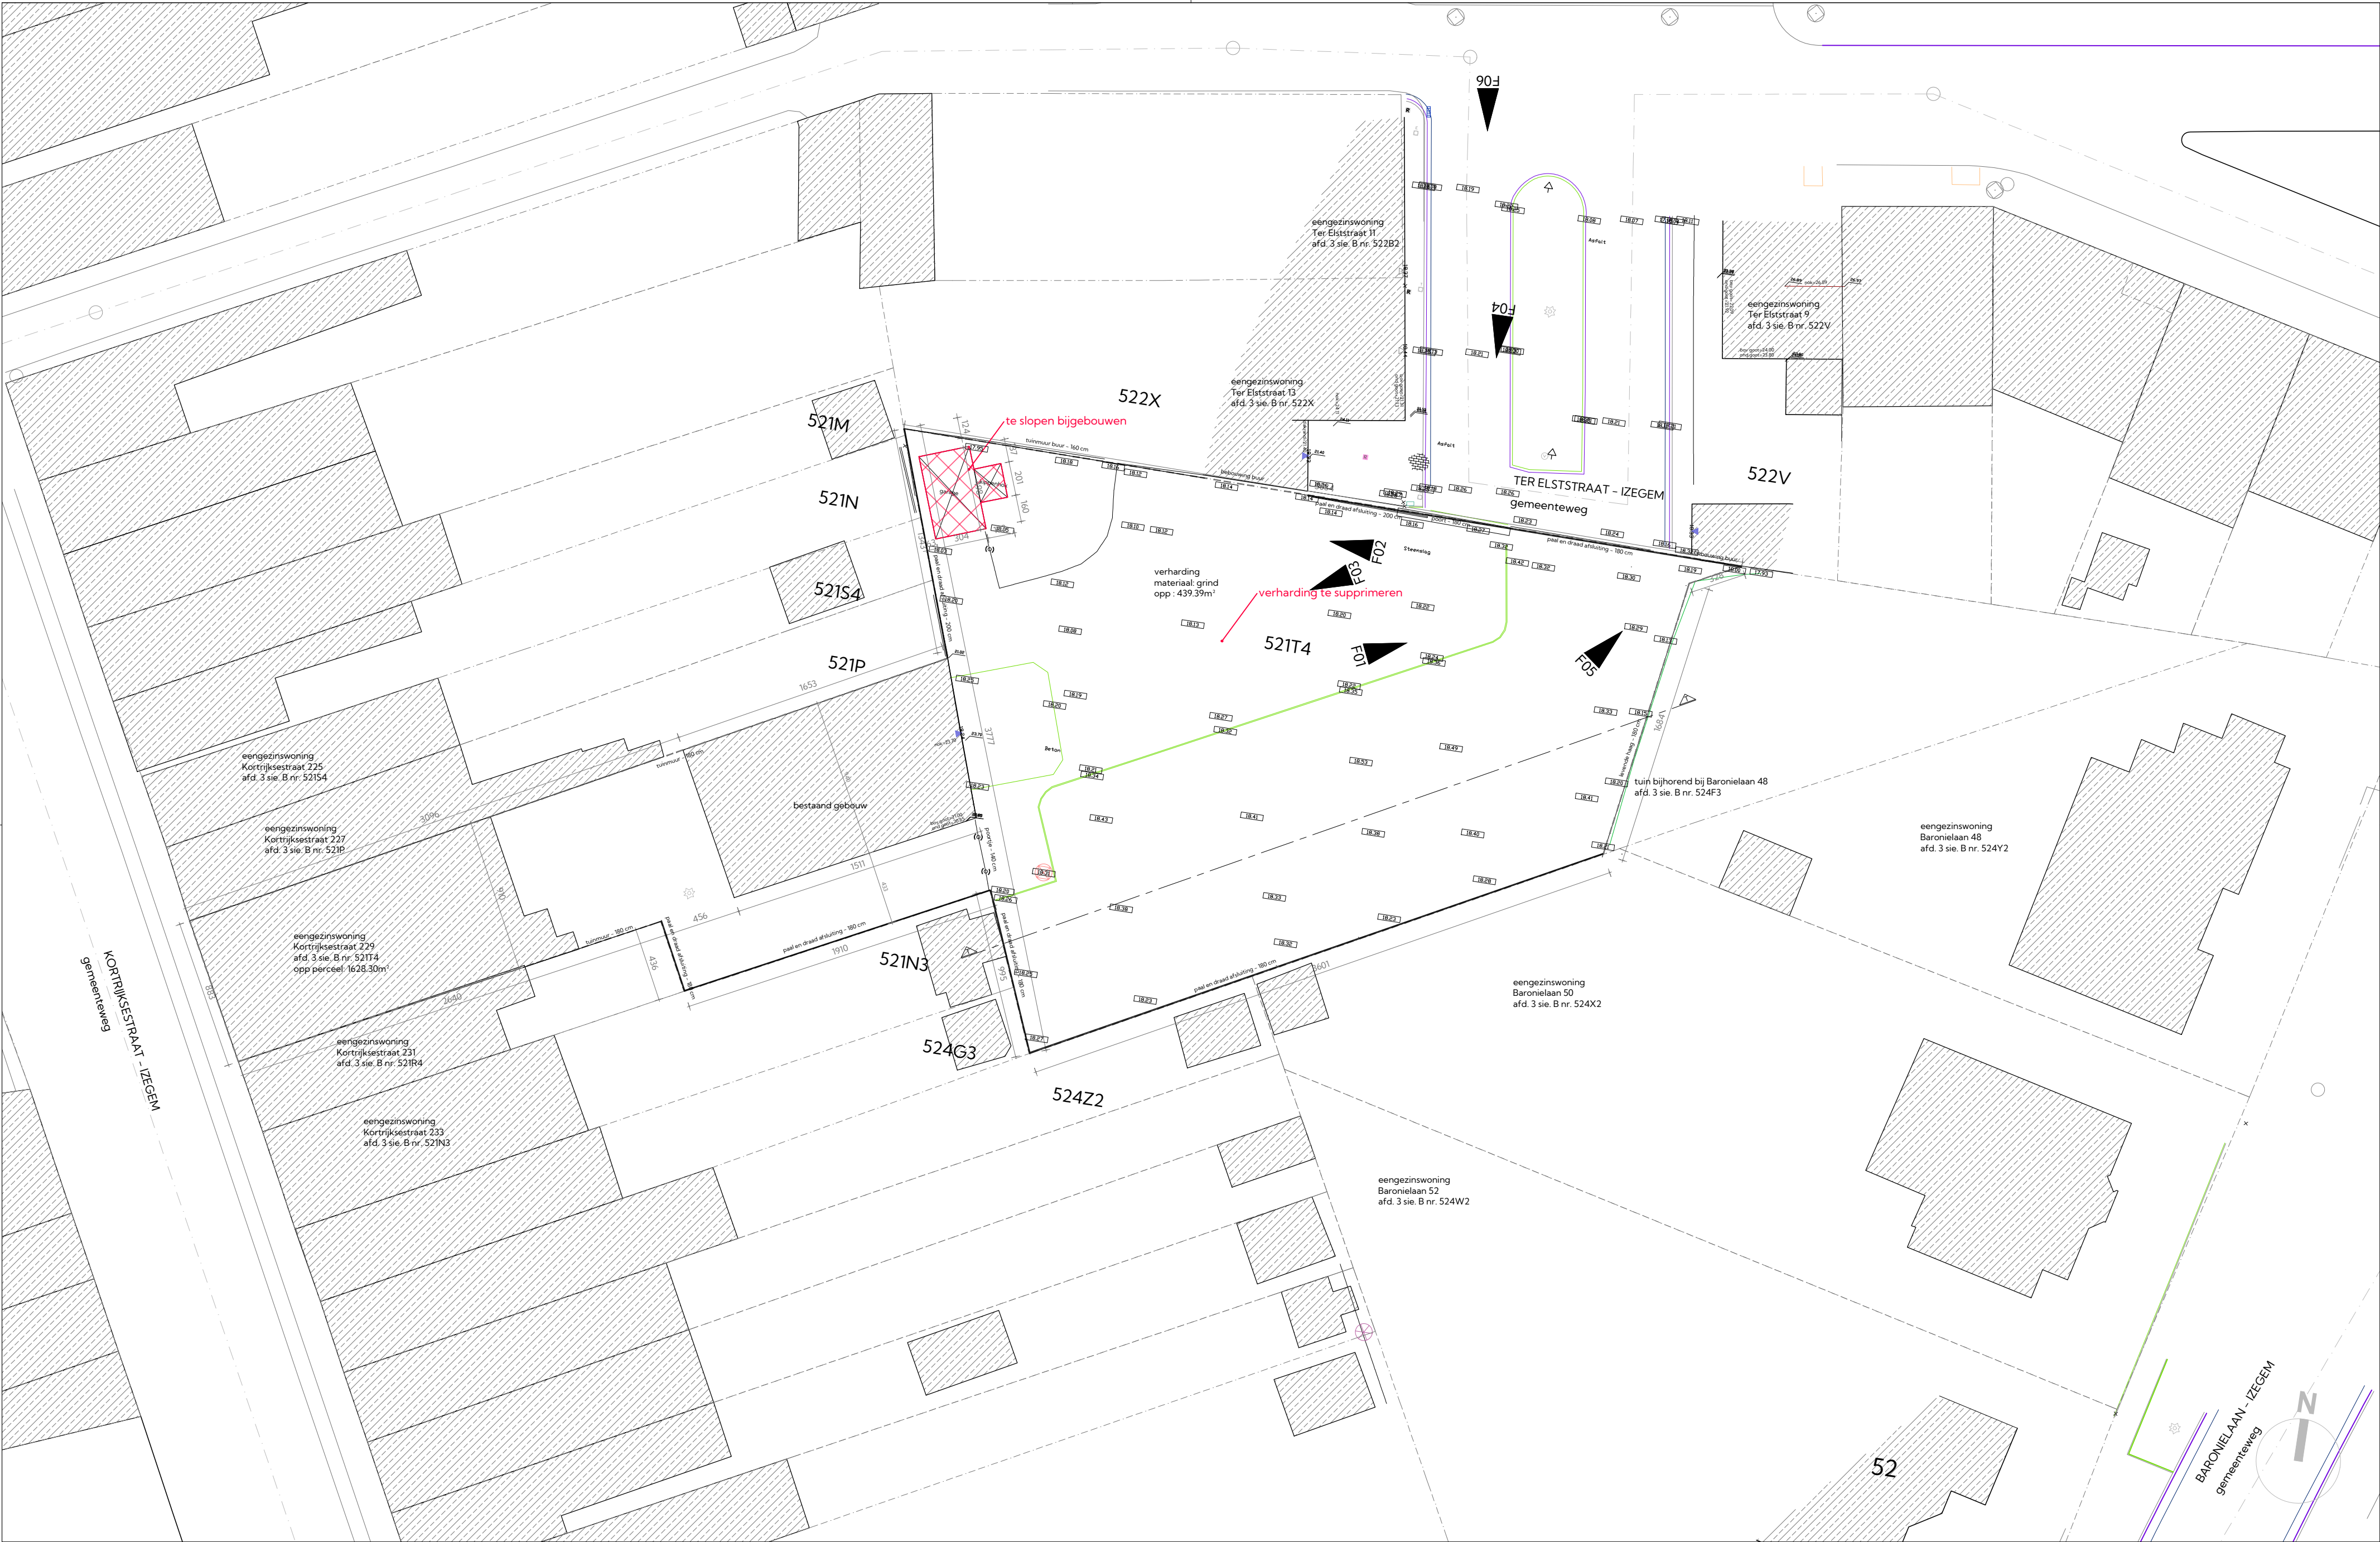

ARCHITECT

**twee
twaalf**

bart +32 475 279 841
birger +32 474 996 442
elise +32 472 397 599

twee twaalf architecten
gentsestraat 15 - 8500 kortrijk - +32 56 212 212
info@twee-twaalf.be - www.twee-twaalf.be

BOUWHEER

BOUWPLAATS

Verkavelen van gronden
Kortrijksestraat 229
8870 Izegem
West-Vlaanderen
3e Afd. Sie 'B', Nr. 521T4

PLANGEGEVENS

dossier: 22294
fase: BOUWDOSSIER
plan: VP_B_01
datum: 14/05/2024
schaal: 1/250

