

Keuringsverslag van een elektrische laagspanning- en zeer lage spanningsinstallatie

CONFORM

Datum keuring: 01/09/2022

Inspecteur: Dempsey Bouttelgier

Mentor:

Installateur: VDM-T BV

ID-label:

Klantreferentie:

B.T.W. nr.: BE 0744 973 559

Merk en type meettoestel: Metrel Eurotest ET61557

Serienummer: 19481283

Datum verslag: 01/09/2022

Plaats van het onderzoek

Straatnaam Leenstraat
Huisnummer 28
Busnummer
Postcode 8870
Gemeente Izegem
Land België

Eigenaar

Naam La Duree
Straatnaam Leenstraat
Huisnummer 28
Busnummer
Postcode 8870
Gemeente Izegem
Land België

Installateur

Naam VDM-T BV
BTW nr. BE 0744 973 559
Telefoonnummer +32 472 24 79 46
E-mail thomasvandemoortele@hotmail.com

Type : Laadpaal

Afbeelding schakel- en verdeelbord:

EAN : 541449600000024339

Teller Nr. : 56976393



Aard onderzoek:

Gelijkvormigheidscontrole voor de aansluiting van een elektrische laadpaal in een niet huishoudelijke installatie volgens (KB 08/09/2019) - AREI Boek 1 - 6.4. en 4.2.4.4.

Netbeheerder: FLUVIUS

Aantal borden: 1

Spanning: 3-230V

Aantal kringen: 2

Meter / bord verbinding: 35 mm²

Max beveiliging: : 125 A

Ri algemeen: 1000 MΩ


OK



Aardelektrode: Verticaal of schuin in de grond gedreven baren, pennen of geleiders

RE: 9,04 Ω

OK

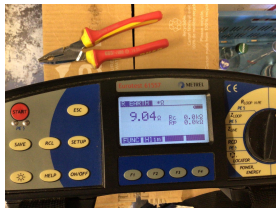

DIFFERENTIEELSTROOMINRICHTING

$I\Delta$ (mA)	In (A)	In - andere (A)	$I_{\Delta t}$	Type	Beveiligde kringen	Test	x 2,5
300	63		22,5kA2s (3000A)	A	2	OK	OK

BESCHRIJVING INSTALLATIE

Aantal kringen	Curve	Bescherming IN (A)	(andere)	P	Sectie (mm ²)
1	C	63		4	10
1	C	32		4	6
Visueel nazicht (algemeen)	OK	Directe aanraking	OK	Indirecte aanraking	OK
Aansluitingen	OK	schema in bijlage door Aceg vzw	NA		
Equipotentiale verbindingen	OK	Doorsnede geleiders	OK		
Continuiteit	OK	Verlichting / toestellen	NVT		
Uitwendige invloeden	OK				

OPMERKINGEN - INBREUKEN - NOTA'S

nota/note 2 Geen inbreuken vastgesteld.

nota/note 6.1 Deze keuring betreft enkel de laadpaal.

BESLUIT



De elektrische installatie voldoet aan de voorschriften van het KB 08/09/2019 - AREI Boek 1. Het volgende controlebezoek is te voorzien voor 1/9/2027



De nodige maatregelen werden genomen, zodat de ingangsklemmen van de automatische differentieelstroominrichting, geplaatst aan het begin van de installatie, toegankelijk zijn gemaakt door verzegeling.



Het (de) eendraadsschema(s) en het (de) situatieplan(nen) werd(en) door het erkend organisme voor gezien getekend.

Deze pdf-versie van het keuringsverslag is de originele versie en mag worden verspreid..

Aantal bijlage(n): 7

VRIJGAVE VAN HET KEURINGSVERSLAG

De inspecteur Dempsey Bouttelgier

Plichten van de eigenaar, beheerder, huurder voor de installatie onderworpen aan het AREI Boek 1 afdeling 9.1.2.


- Het verslag dient te worden bewaard in het dossier van de elektrische installatie.
- Elke wijziging dient te worden vermeld in het elektrisch dossier.
- Elk ongeval overkomen van personen en te wijten, rechtevreeks of onrechtvreeks, aan de aanwezigheid van de elektrische installatie dient onmiddellijk meegedeeld te worden aan de algemene Directie Energie van de Federale Overheidsdienst Economie.

Kwaliteit

- De reproductie van dit document is enkel toegelaten in zijn integrale vorm en enkel met het schriftelijk akkoord van het controleorganisme en de aanvrager.
- De keuring beperkt zich tot de zichtbare en normaal toegankelijke delen van de installatie.

Stappenplan voor een installatie die conform is:			
Stap 1	Stap 2	Stap 3	Stap 4
Lees dit proces-verbaal zorgvuldig en besteed aandacht aan de eventuele nota's	Als u grote wijzigingen of uitbreidingen aan de installatie aanbrengt, moet u deze laten controleren.	De volgende periodieke keuring is voorzien voor 1/9/2027	ACEG staat tot uw dienst voor alle noodzakelijke keuringen.



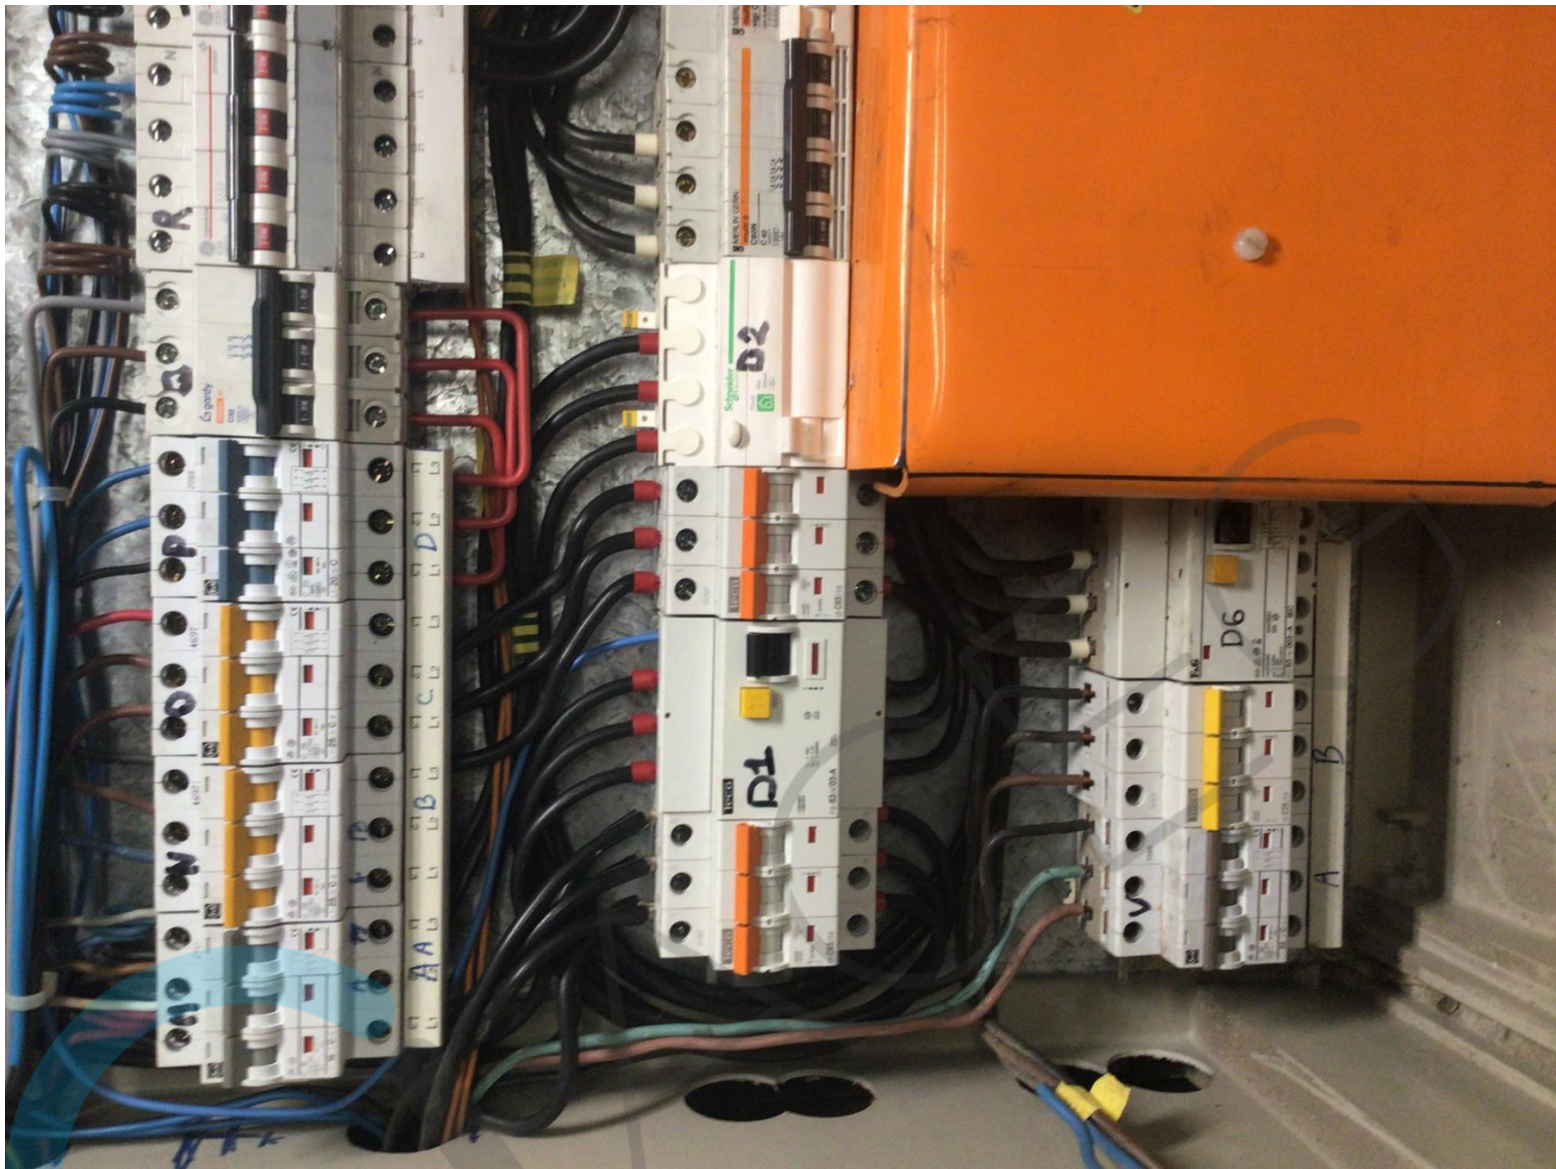













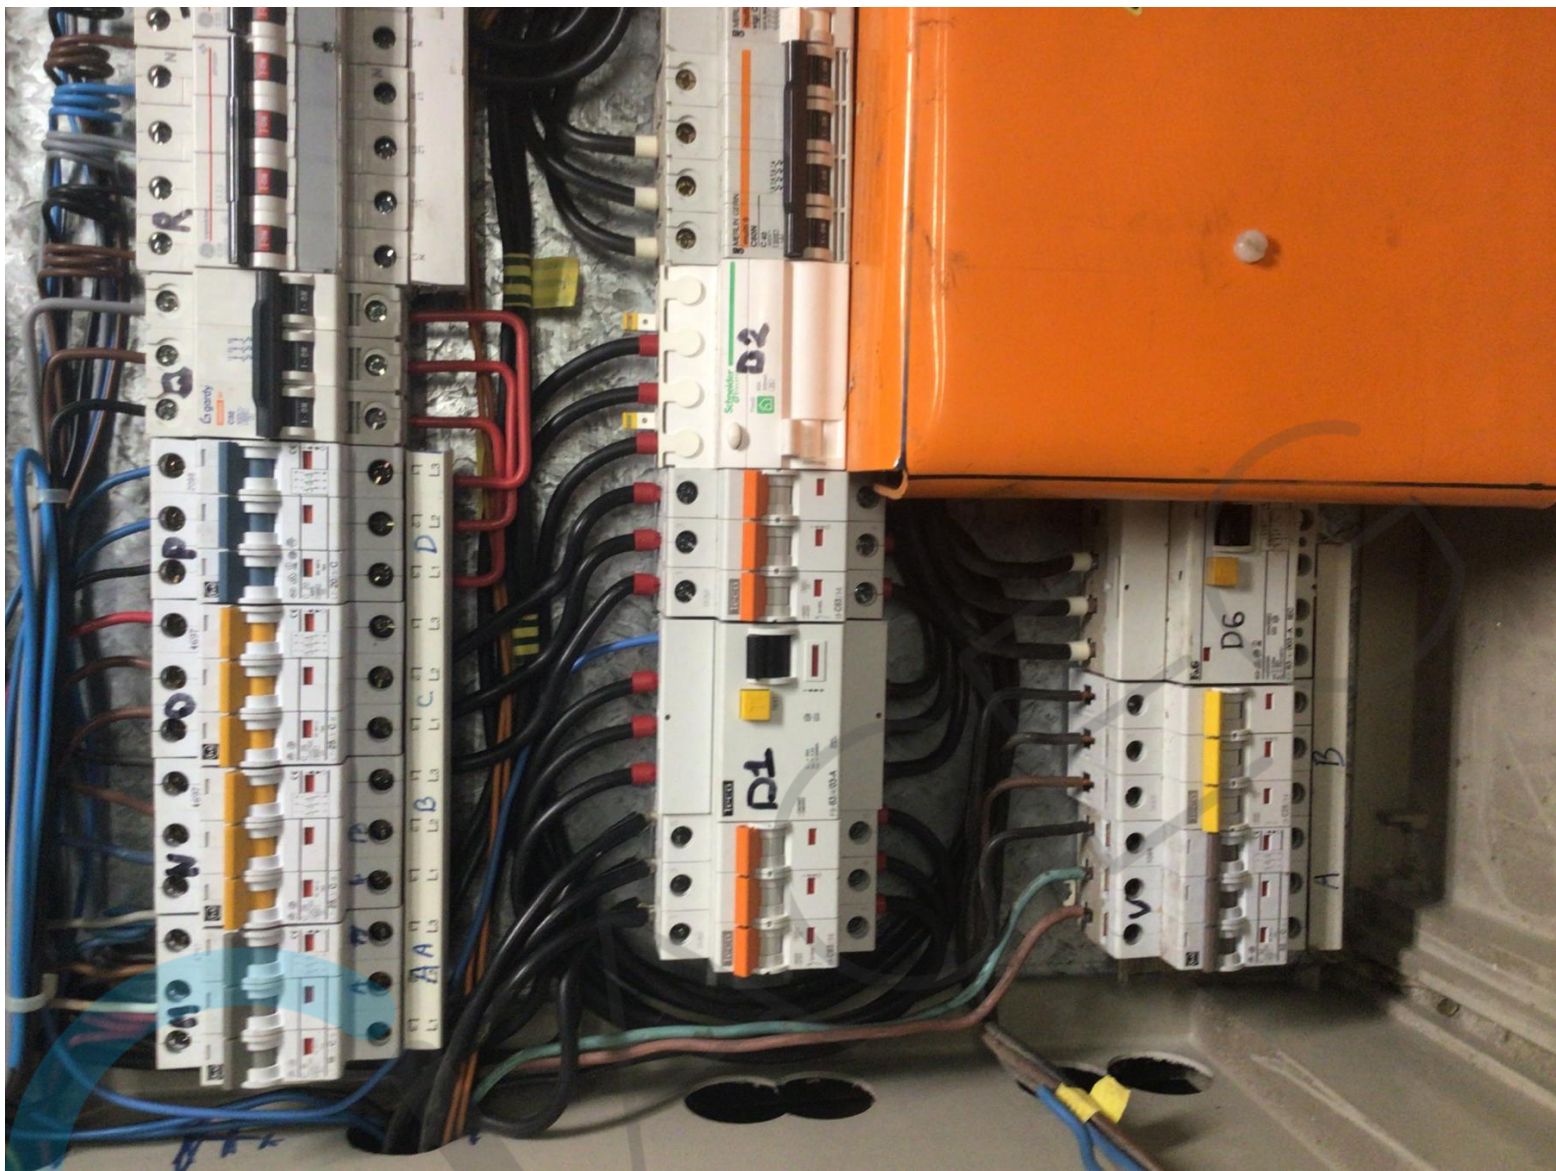

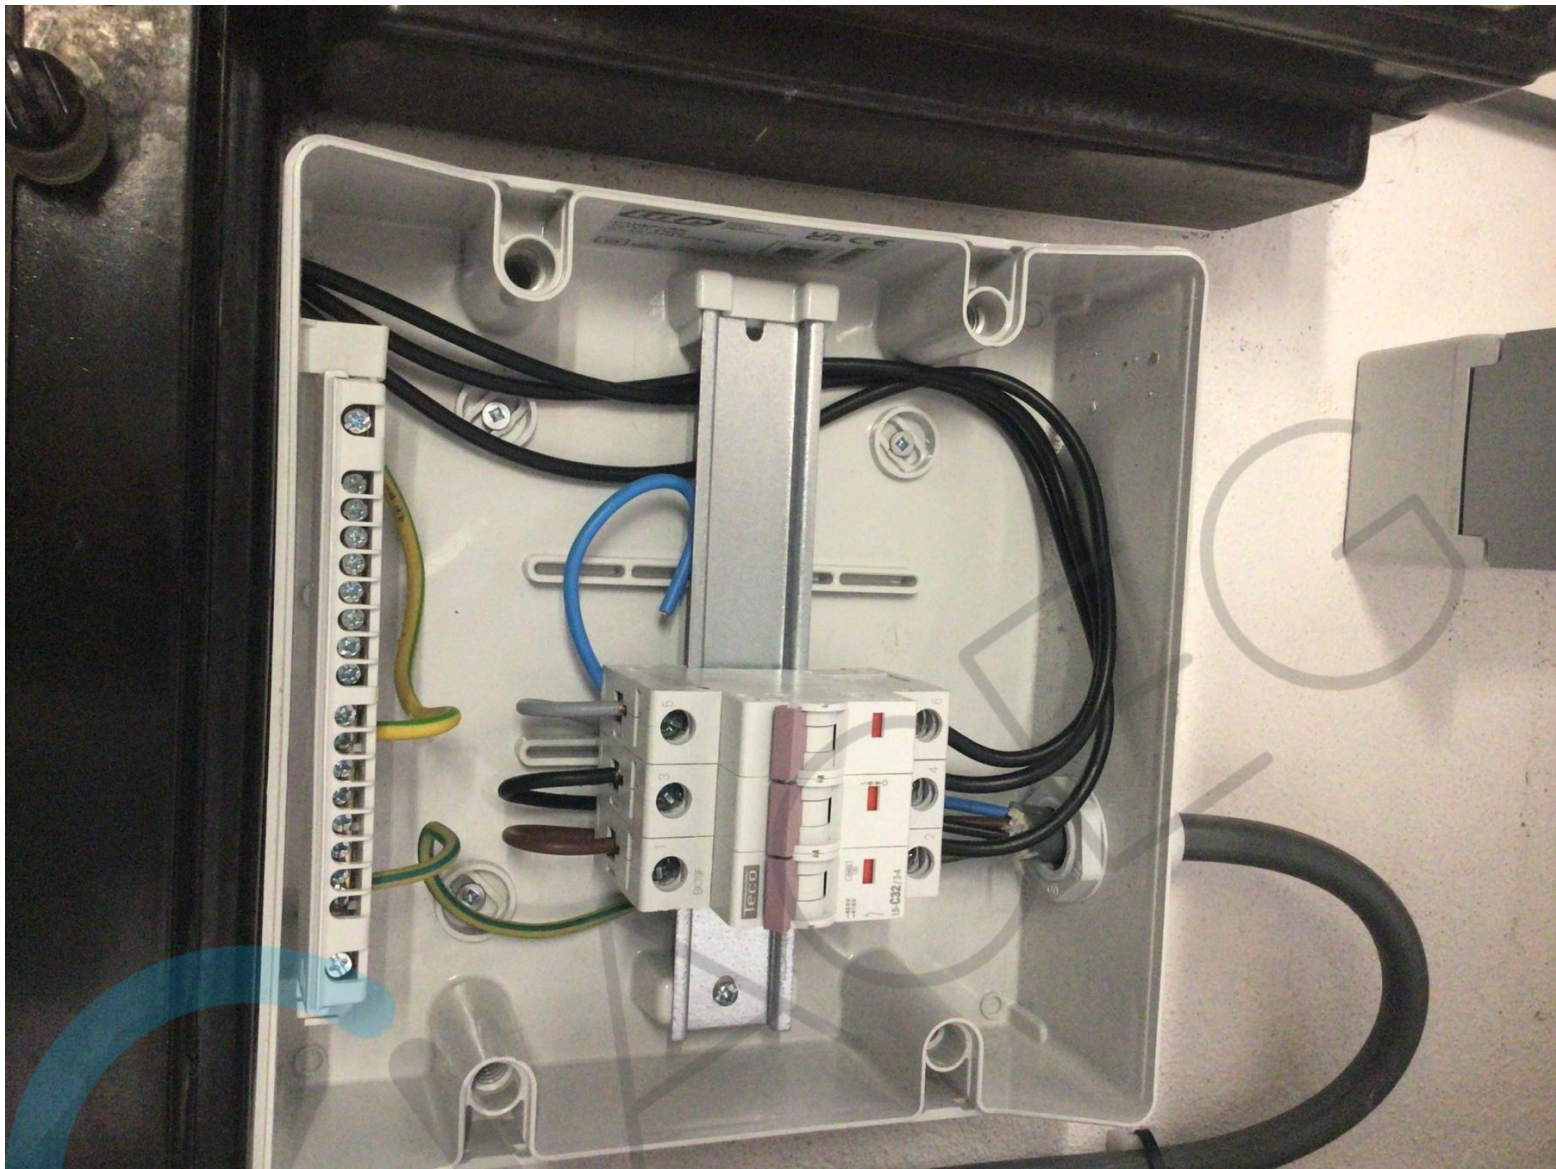

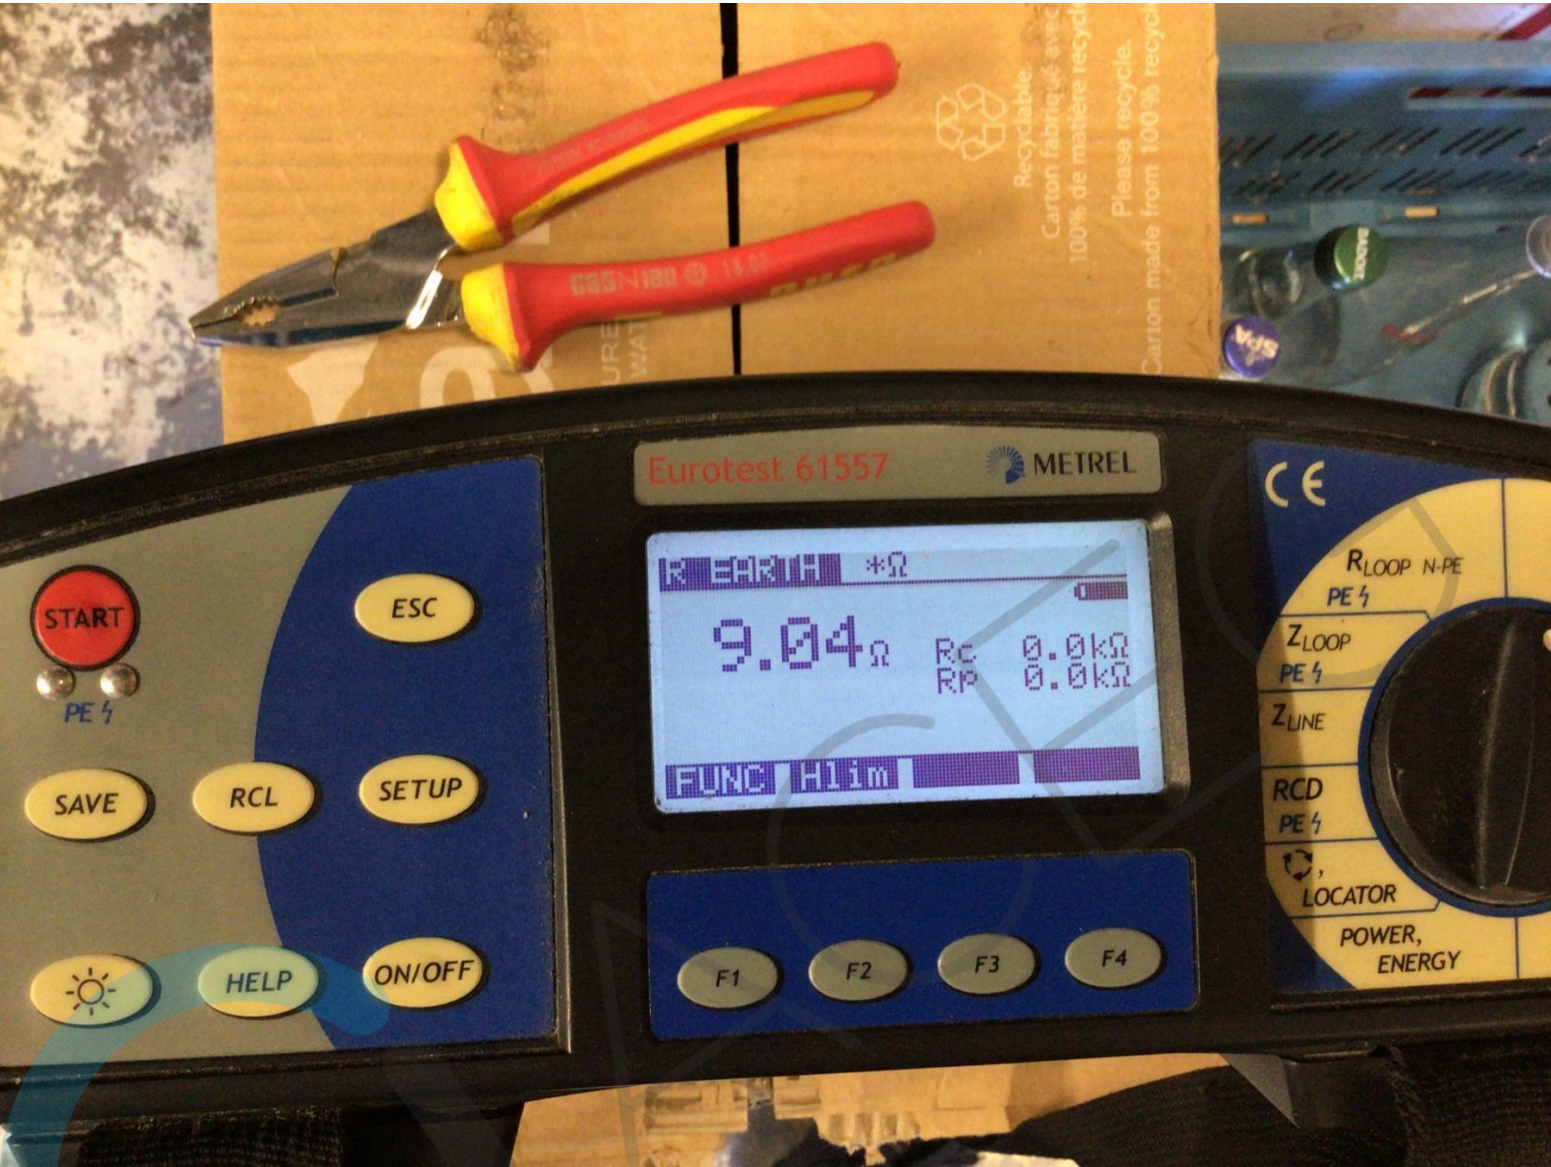



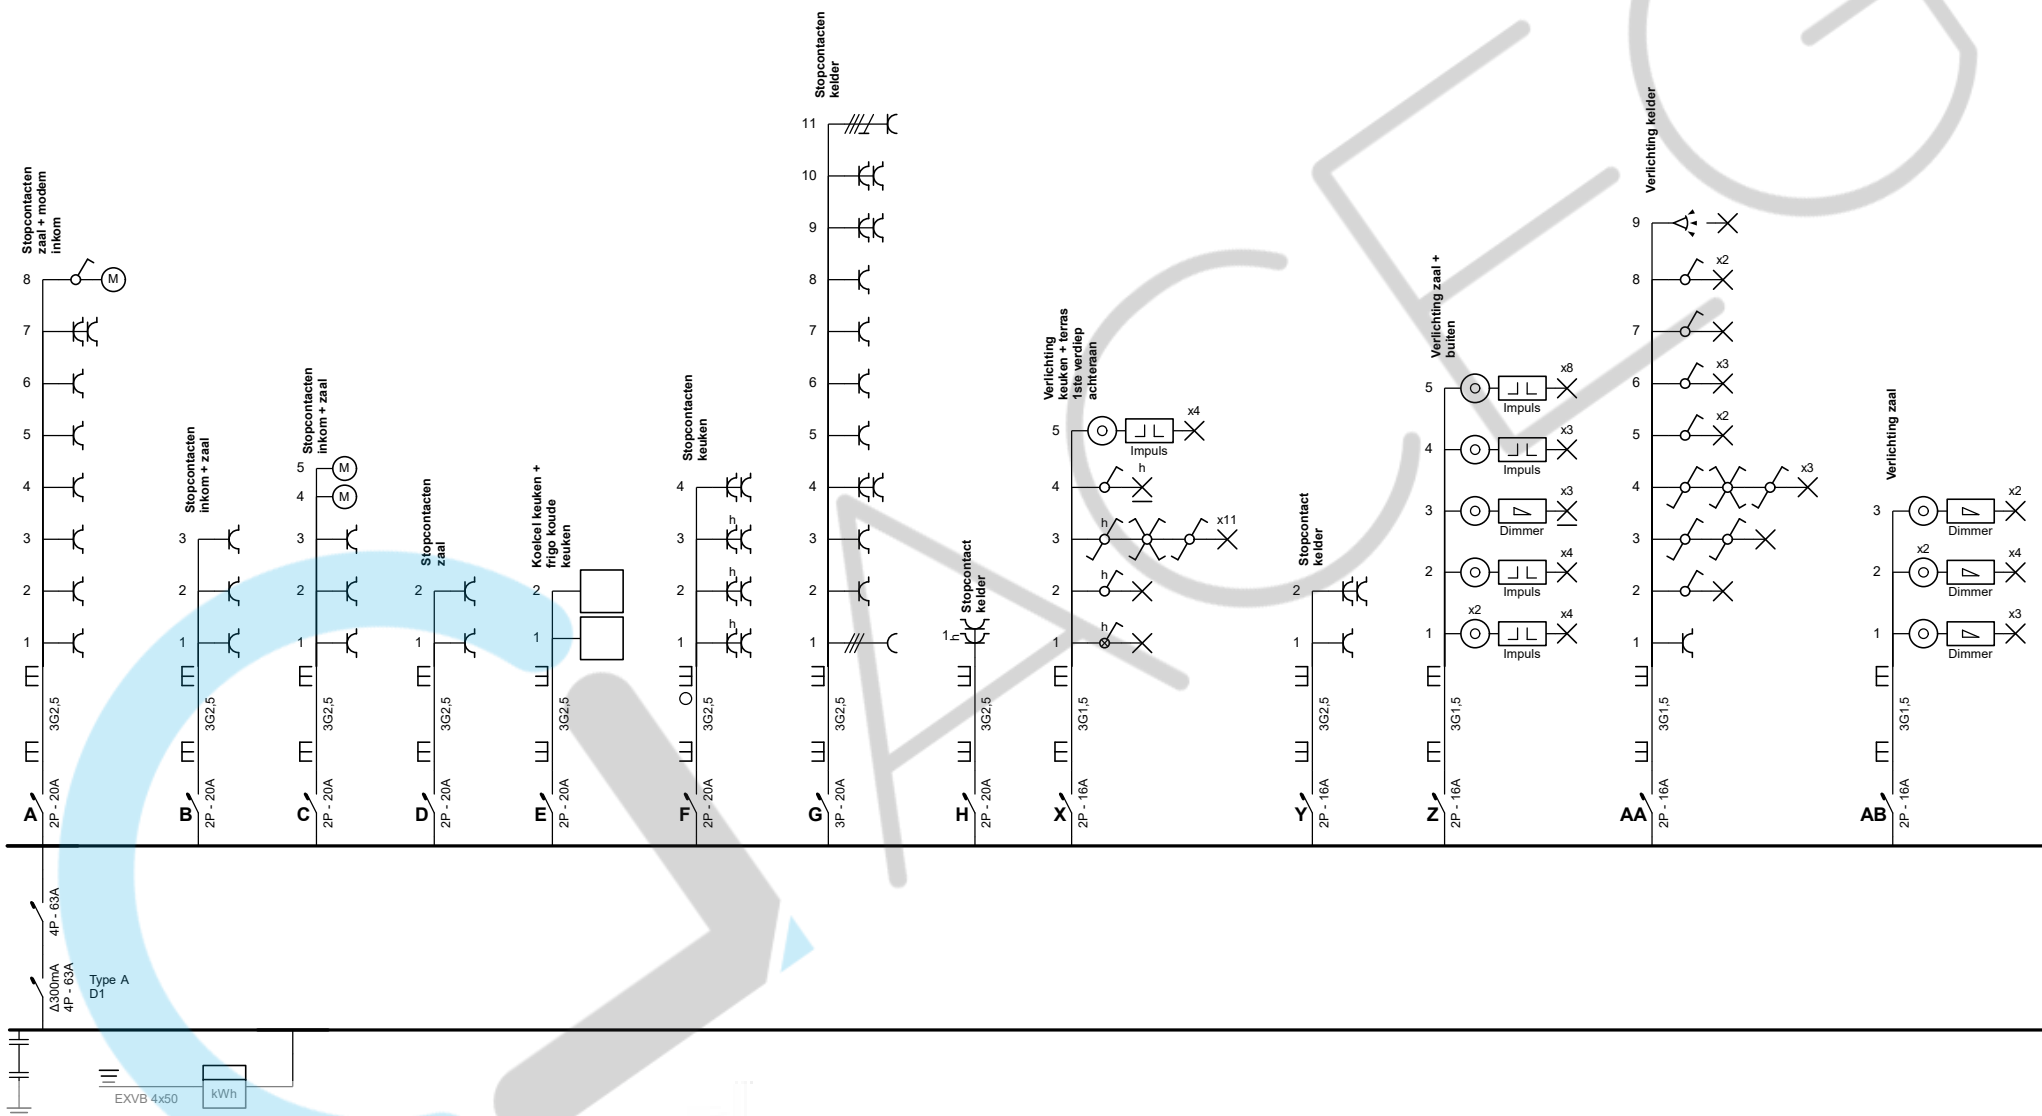


Erkend Organisme
ACEG West-Vlaanderen
Pieter Bonquetstraat 39
8870 Izegem
Telt.: 050 96 02 08
e-mail: wvl@aceg.be

Plaats van de elektrische installatie
Rosseel Angelo
Leenstraat 28
8870 Izegem
GSM: 0476 58 20 38

Installateur
VDM-T BV
Krekelmotestraat 84
8870 Izegem
GSM: 0472 24 79 46

p. 1/8
Eendraadschema
3 x 230V ~ 50Hz

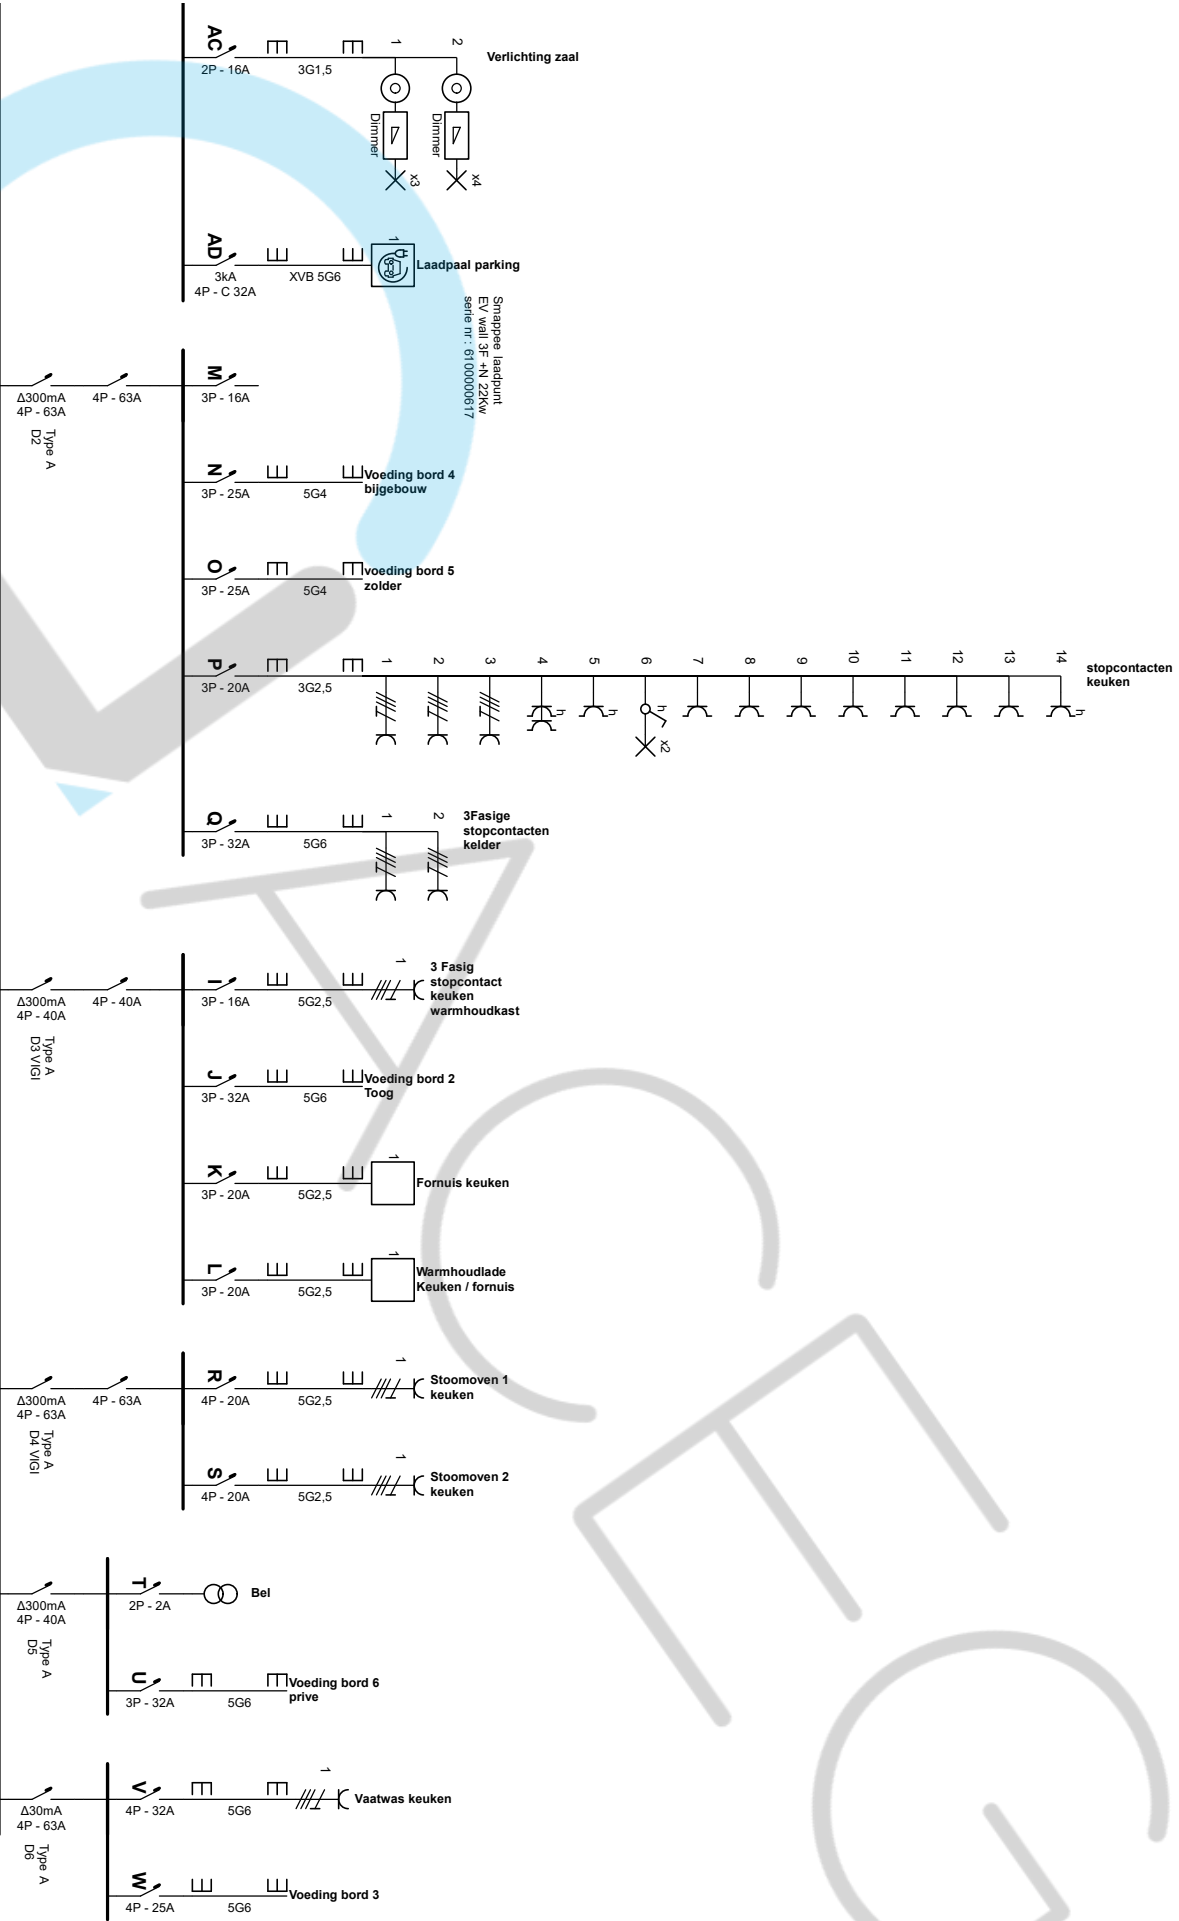

Erkend Organisme

ACEG West-Vlaanderen
Pieter Bonquetstraat 39
8870 Izegem
Tel.: 050 96 02 08
e-mail: wwl@aceg.be

Plaats van de elektrische installatie

Rosseel Angelo
Leenstraat 28
8870 Izegem
GSM: 0476 58 20 38


Installateur

VDM-T BV
Krekeimotestraat 84
8870 Izegem
GSM: 0472 24 79 46

p. 2/8
Eendraadschema

3 x 230V ~ 50Hz

Kelder

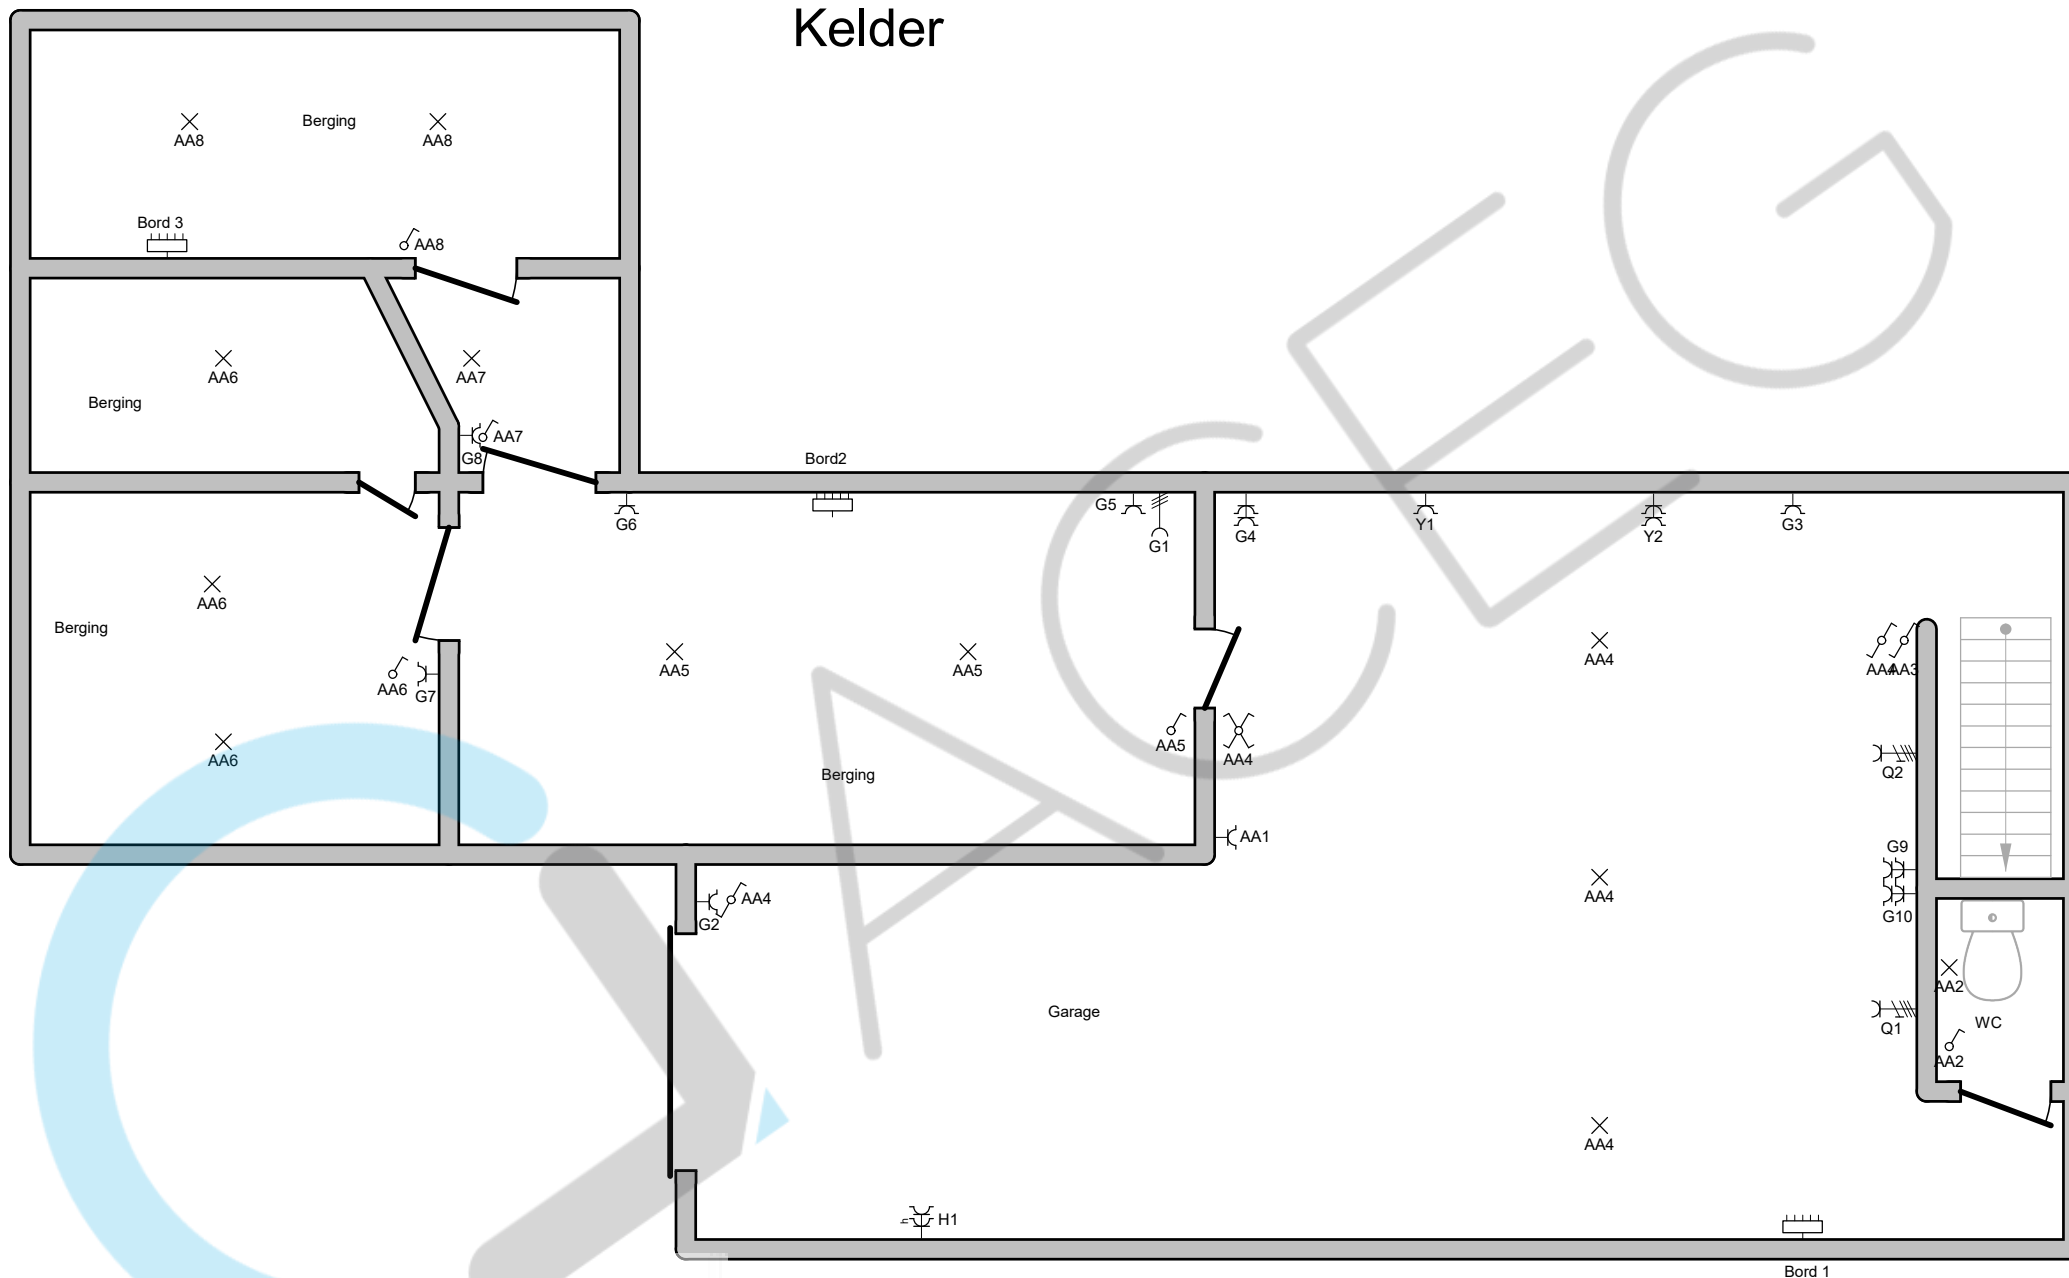

Erkend Organisme

ACEG West-Vlaanderen
Pieter Bonquetstraat 39
8870 Izegem
Telt.: 050 96 02 08
e-mail: wvl@aceg.be

Plaats van de elektrische installatie

Rosseel Angelo
Leenstraat 28
8870 Izegem
GSM: 0476 58 20 38

Installateur


VDM-T BV
Krekelmotestraat 84
8870 Izegem
GSM: 0472 24 79 46

p. 3/8

Situatieschema

3 x 230V ~ 50Hz


Gelijkvloers keuken - toog

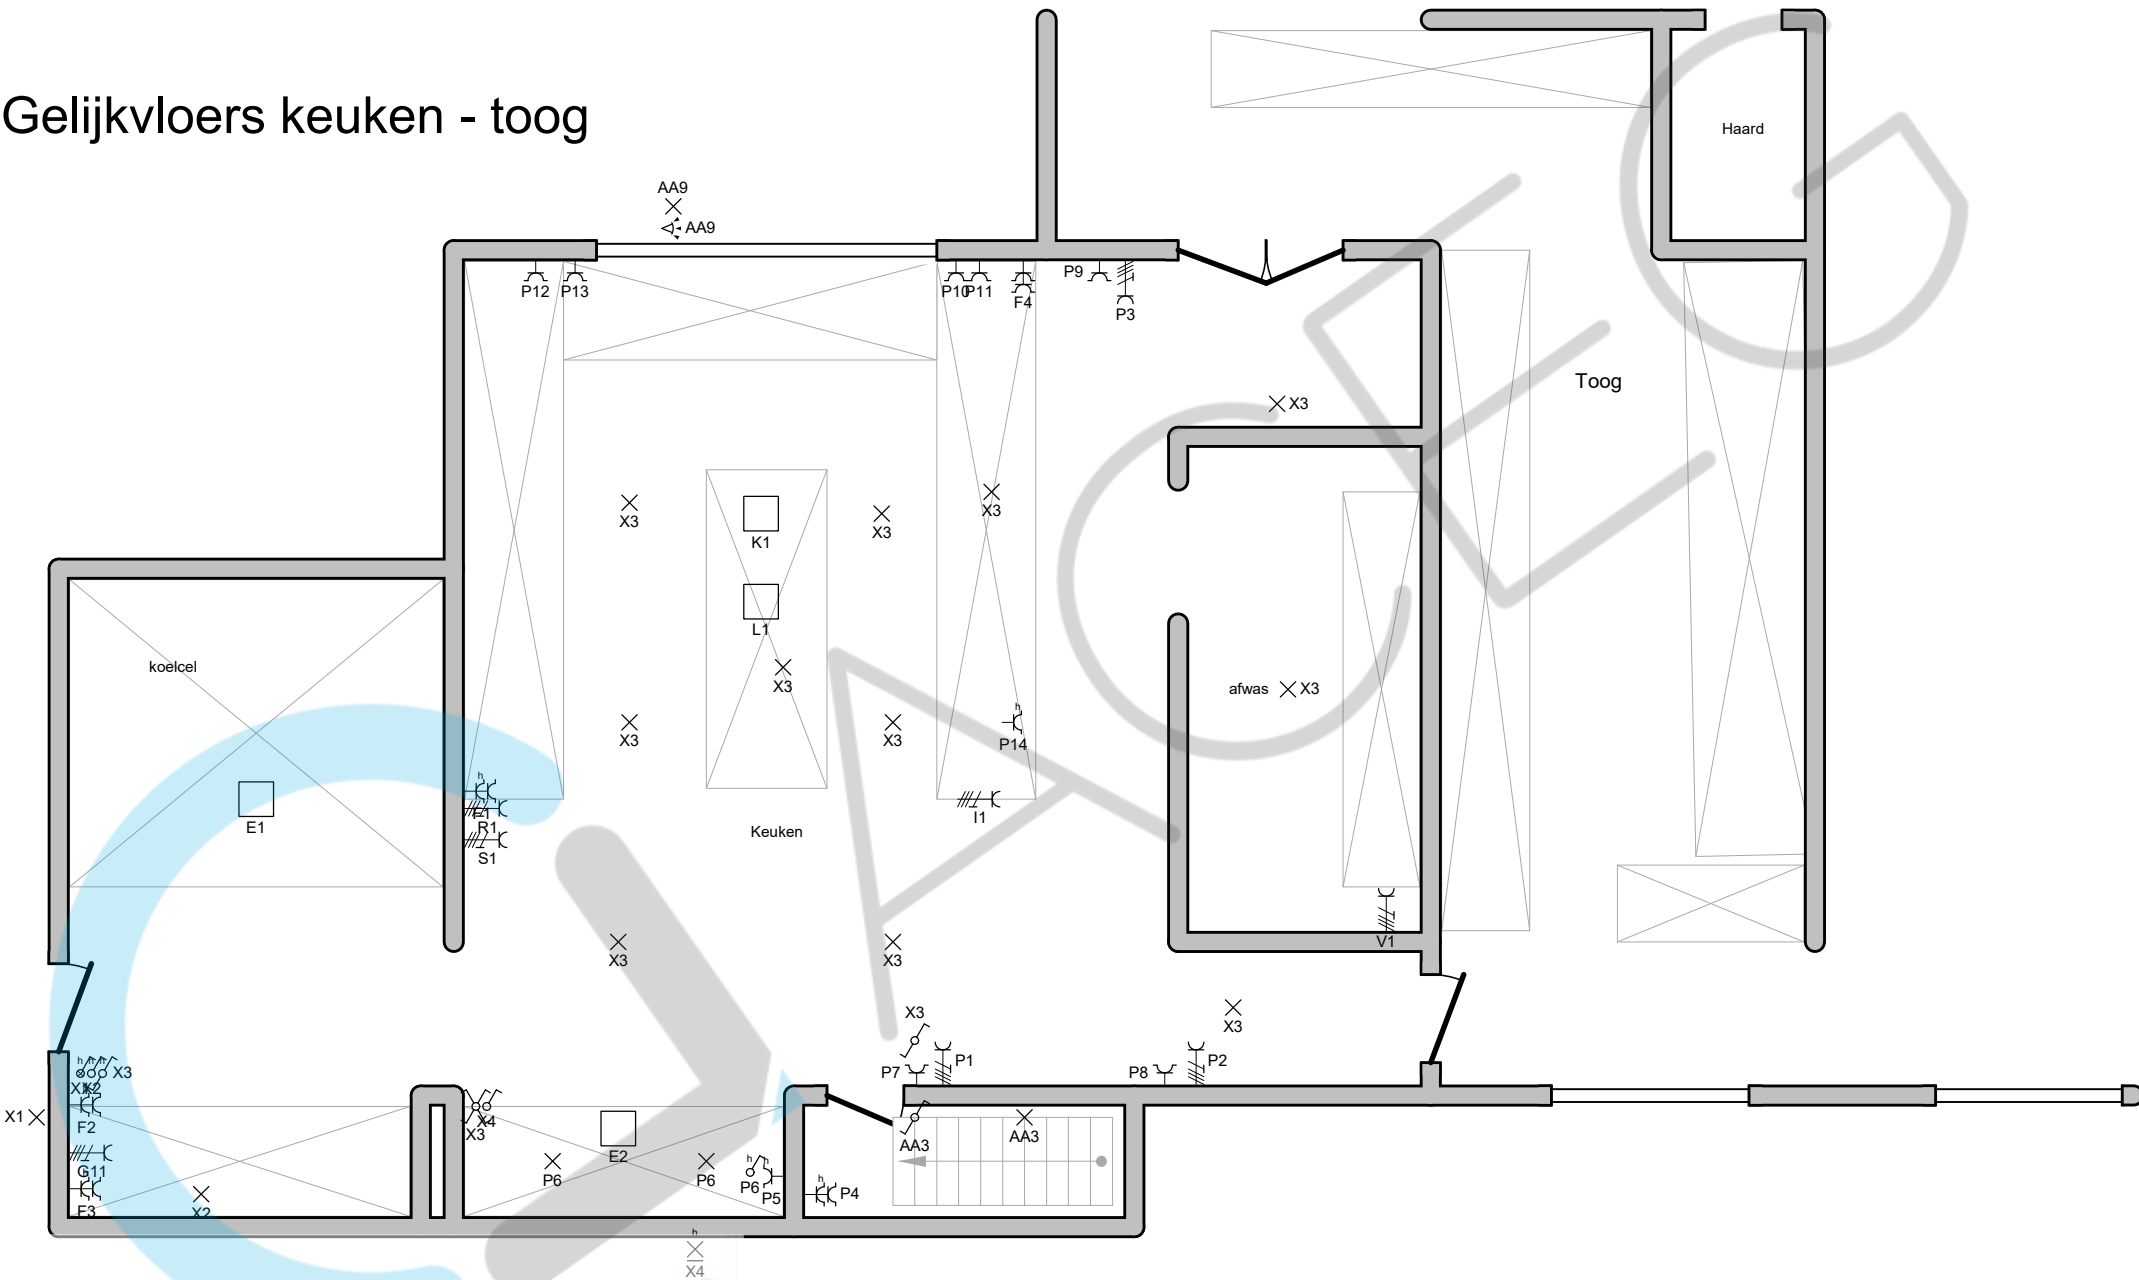

Erkend Organisme ACEG West-Vlaanderen Pieter Bonquetstraat 39 8870 Izegem Tel.: 050 96 02 08 e-mail: wvl@aceg.be	Plaats van de elektrische installatie Rosseel Angelo Leenstraat 28 8870 Izegem GSM: 0476 58 20 38	Installateur VDM-T BV Krekelmotestraat 84 8870 Izegem GSM: 0472 24 79 46	p. 4/8 Situatieschema
			3 x 230V ~ 50Hz
Schema's getekend door: Algemene Elektriciteitswerken Thomas Vandemoortele - BTW BE 0806.799.379			



Gelijkvloers zaal + inkom

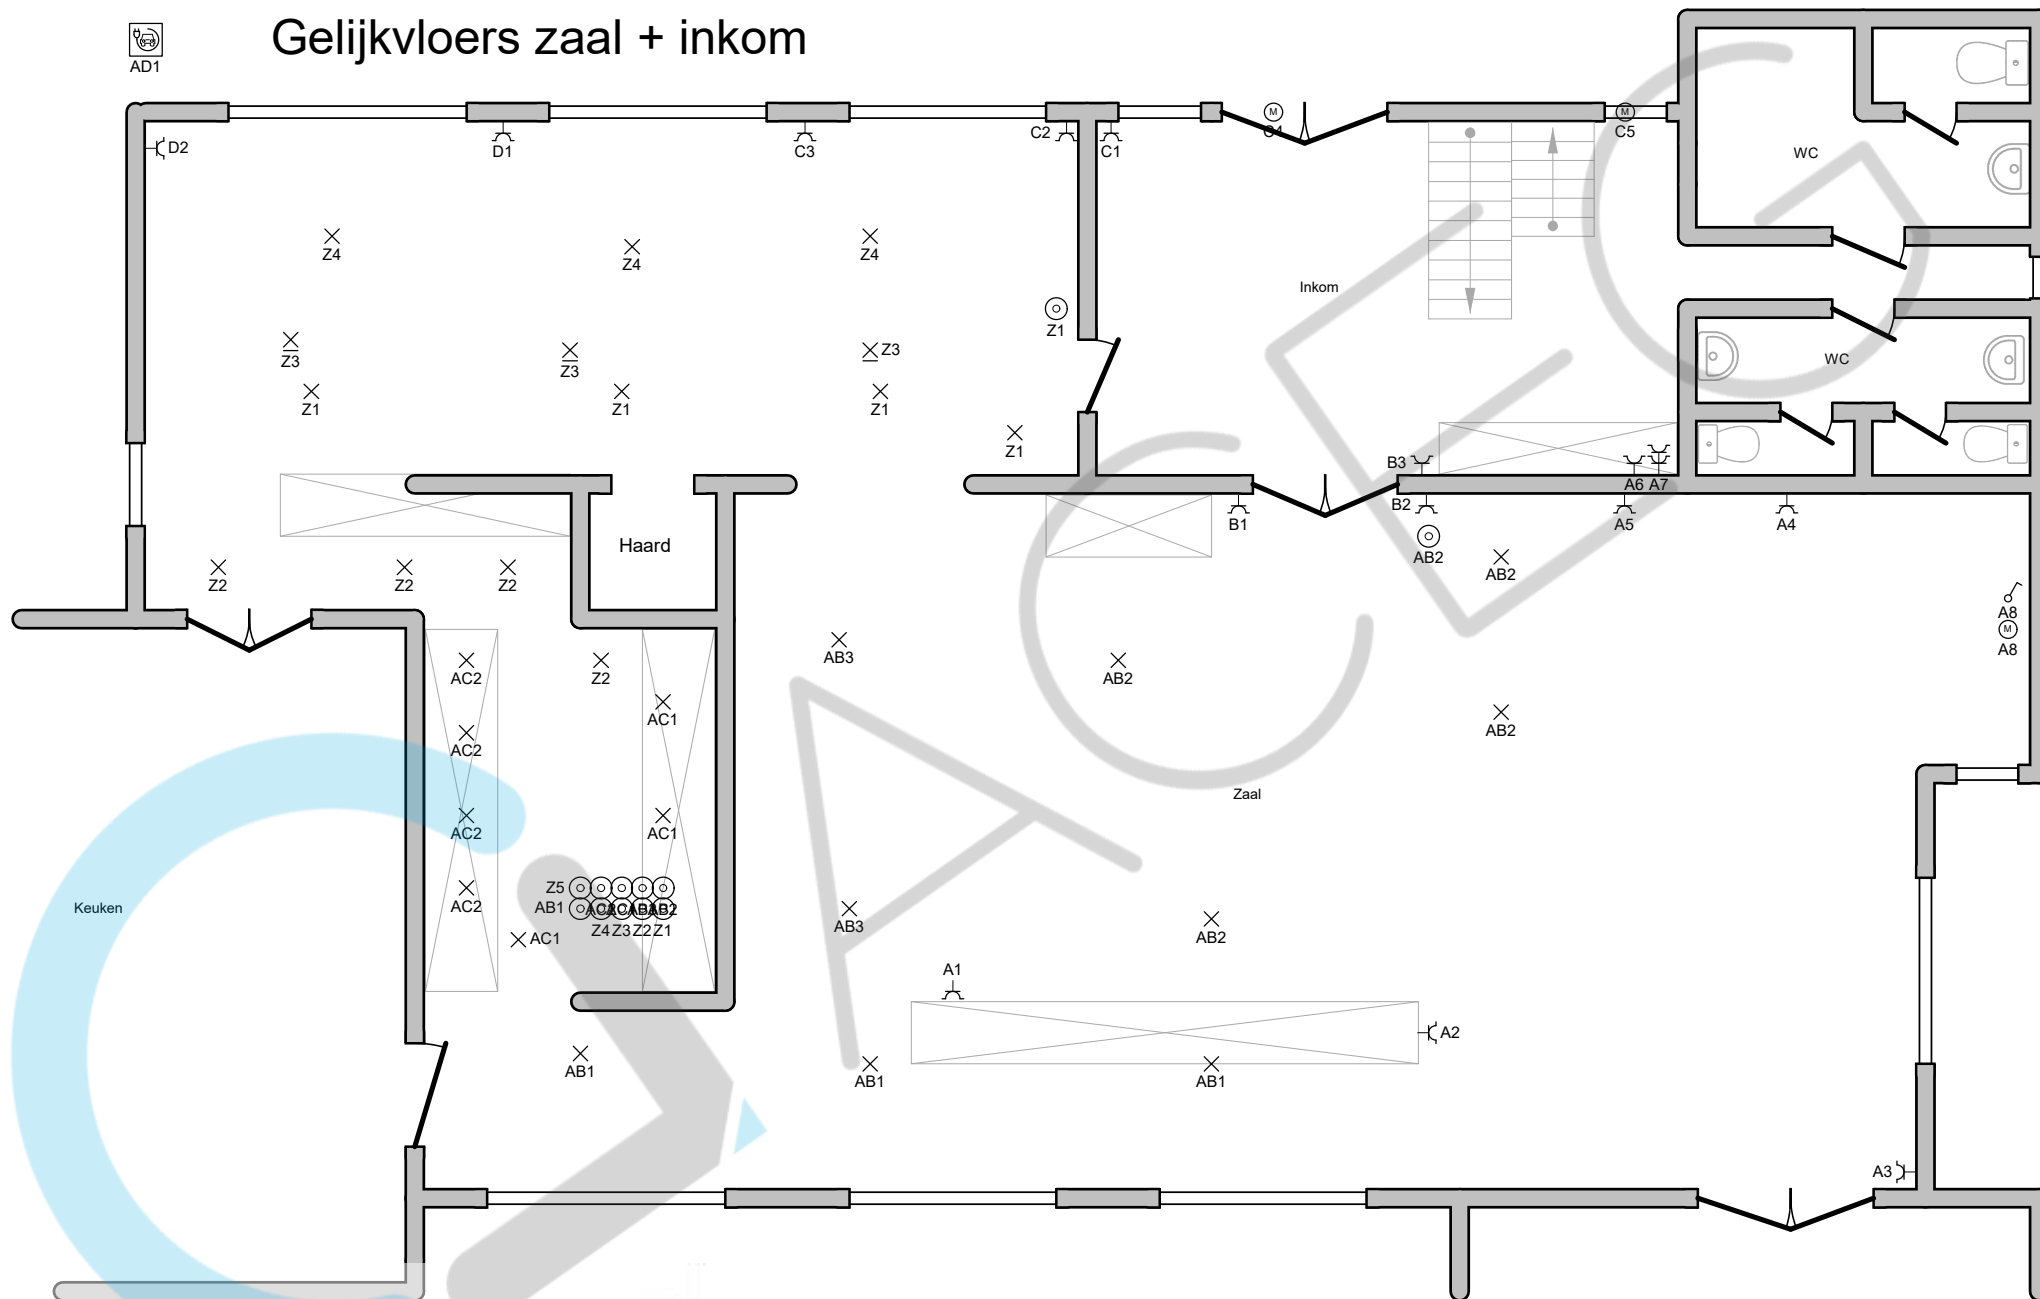


Erkend Organisme
ACEG West-Vlaanderen
Pieter Bonquetstraat 39
8870 Izegem
Telt.: 050 96 02 08
e-mail: wvl@aceg.be

Plaats van de elektrische installatie
Rosseel Angelo
Leenstraat 28
8870 Izegem
GSM: 0476 58 20 38

Installateur
VDM-T BV
Krekelmotestraat 84
8870 Izegem
GSM: 0472 24 79 46

p. 5/8
Situatieschema
3 x 230V ~ 50Hz

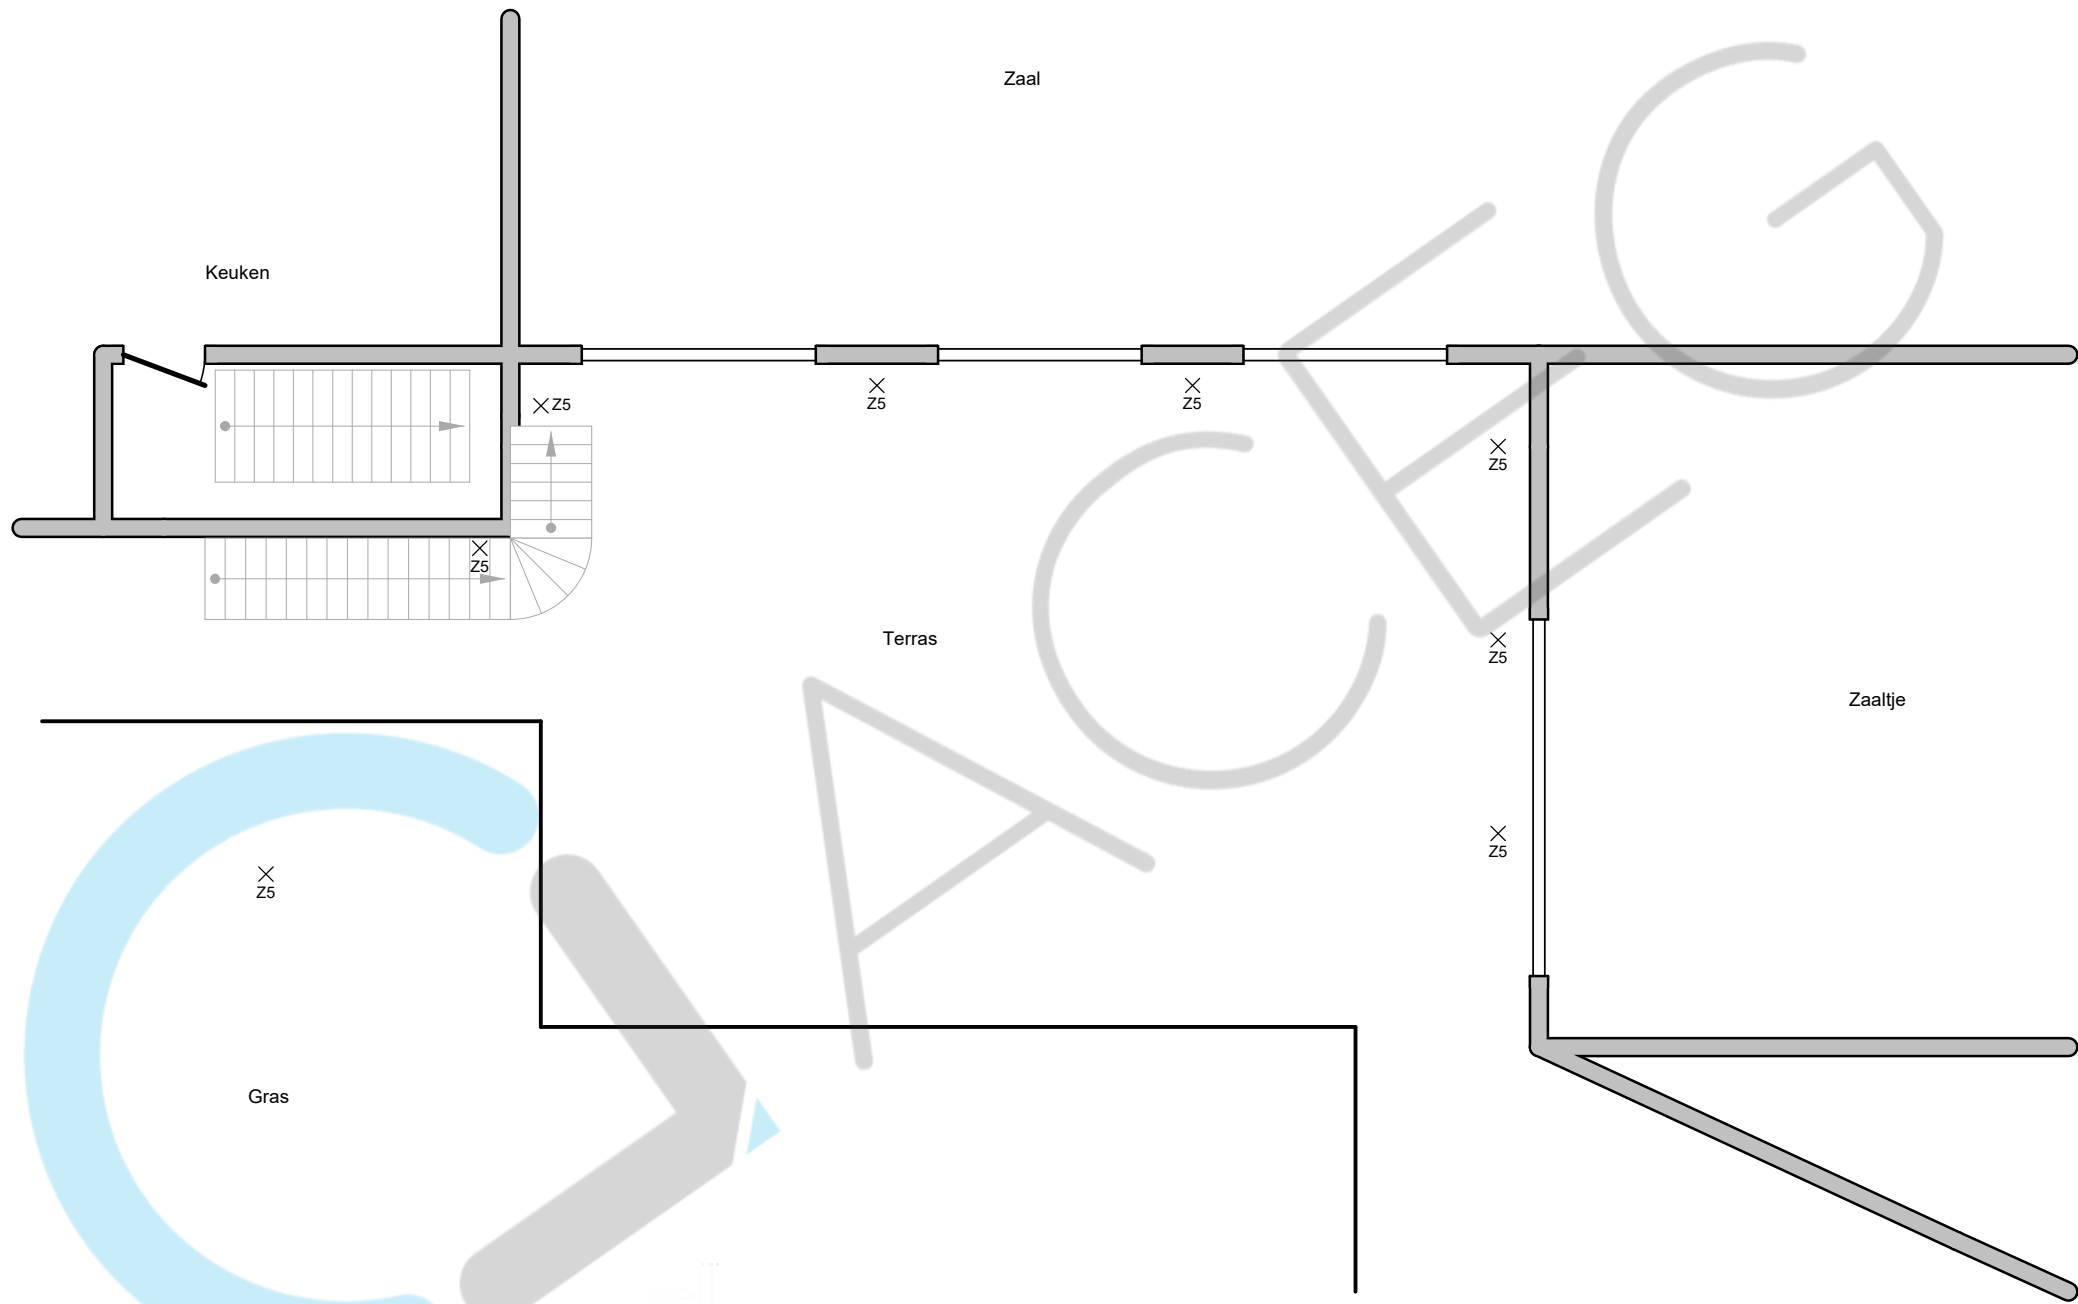

Erkend Organisme
ACEG West-Vlaanderen
Pieter Boncquetstraat 39
8870 Izegem
Telt.: 050 96 02 08
e-mail: wvl@aceg.be


Plaats van de elektrische installatie
Rosseel Angelo
Leenstraat 28
8870 Izegem
GSM: 0476 58 20 38

Installateur
VDM-T BV
Krekelmotestraat 84
8870 Izegem
GSM: 0472 24 79 46

p. 6/8
Situatieschema

3 x 230V ~ 50Hz

1e Verdieping

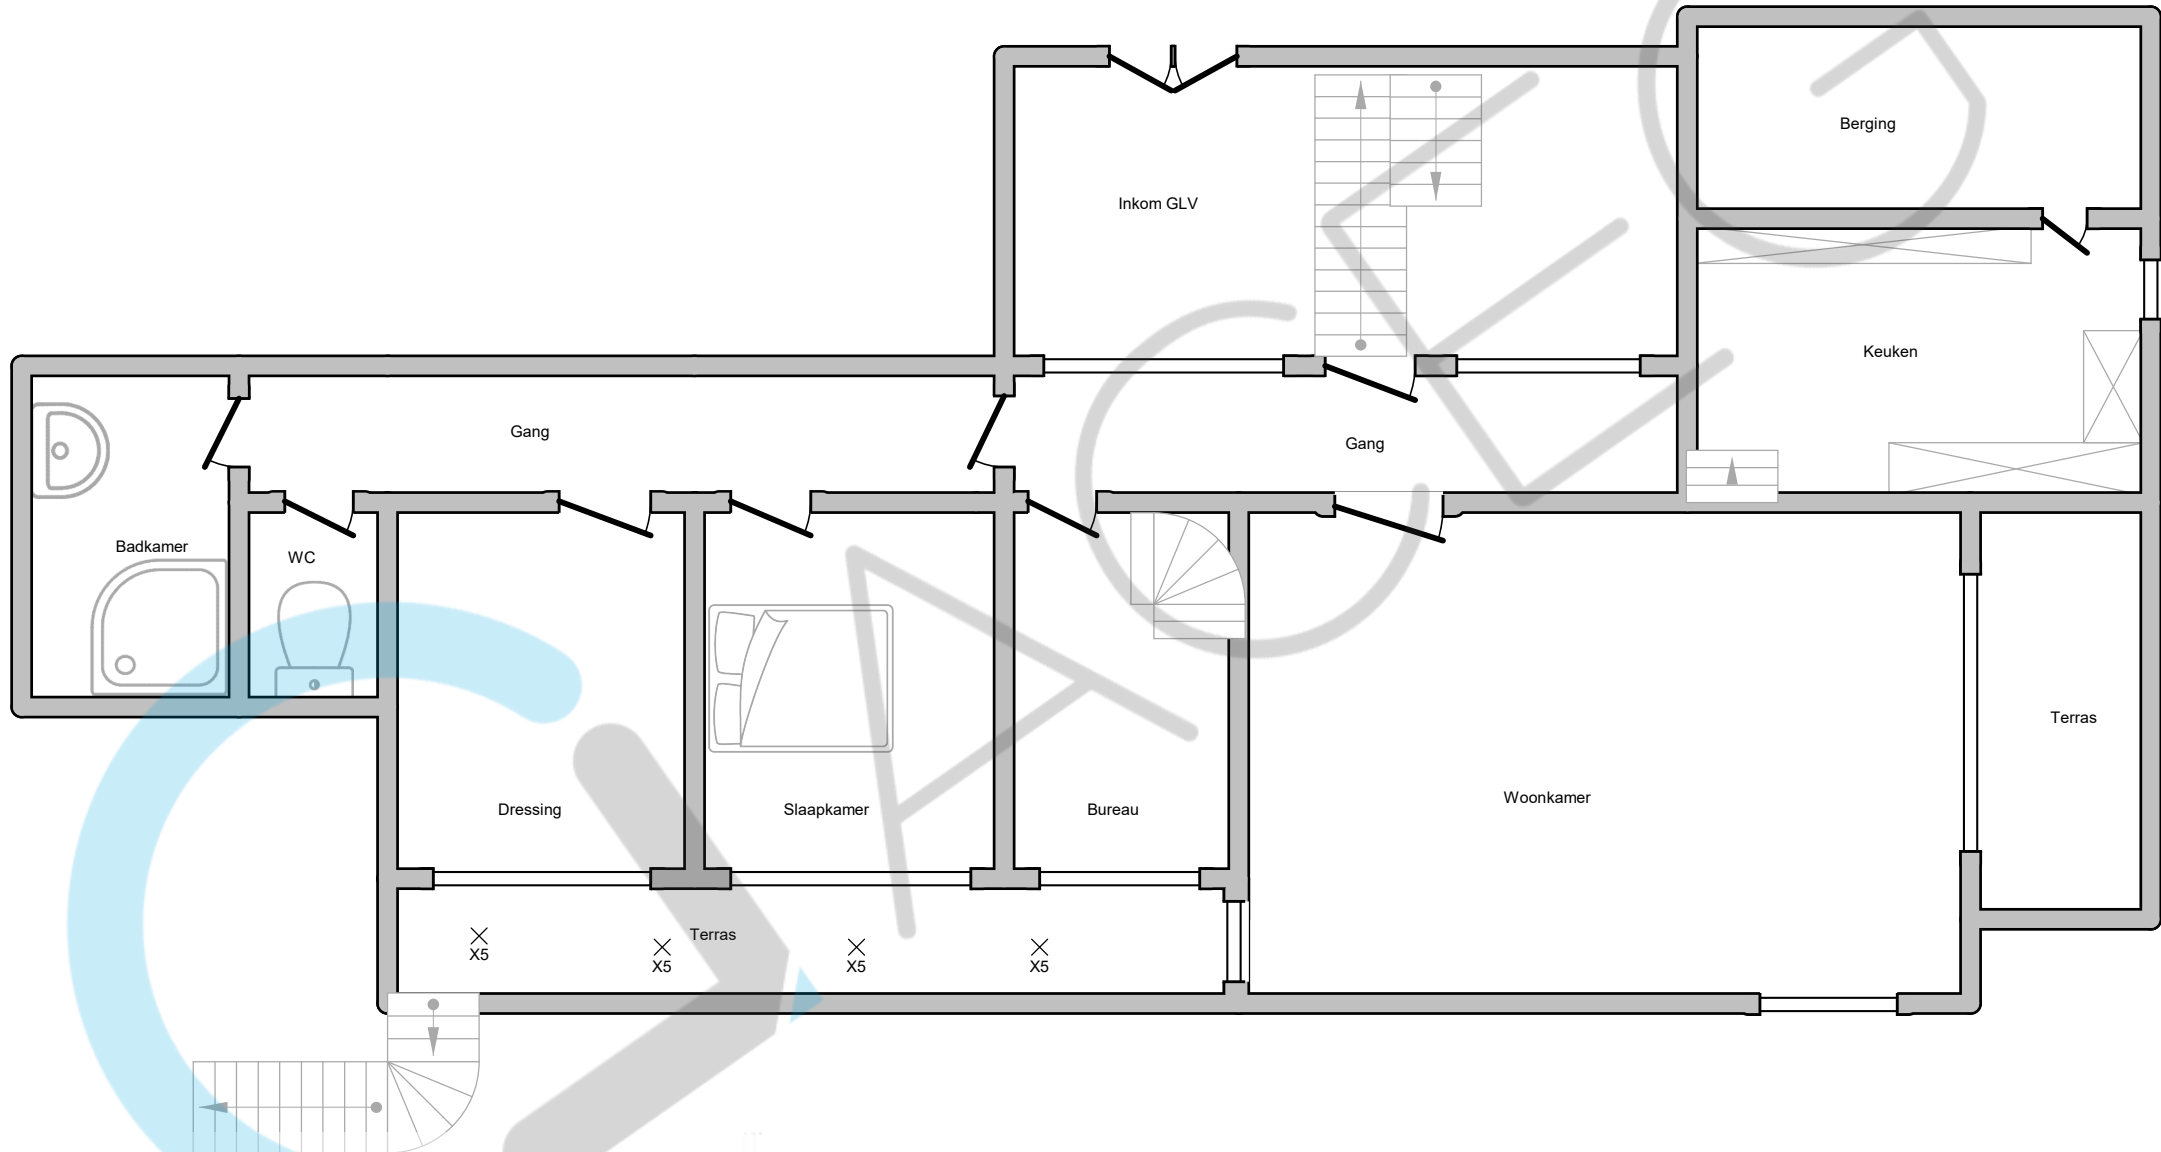

Erkend Organisme
ACEG West-Vlaanderen
Pieter Bonquetstraat 39
8870 Izegem
Telt.: 050 96 02 08
e-mail: wvl@aceg.be

Plaats van de elektrische installatie
Rosseel Angelo
Leenstraat 28
8870 Izegem
GSM: 0476 58 20 38

Installateur
VDM-T BV
Krekelmotestraat 84
8870 Izegem
GSM: 0472 24 79 46

p. 7/8
Situatieschema

3 x 230V ~ 50Hz

A	Stopcontacten zaal + modem inkom
B	Stopcontacten inkom + zaal
C	Stopcontacten inkom + zaal
D	Stopcontacten zaal
E	Koelcel keuken + frigo koude keuken
F	Stopcontacten keuken
G	Stopcontacten kelder
H	Stopcontact kelder
X	Verlichting keuken + terras 1ste verdiep achteraan
Y	Stopcontact kelder
Z	Verlichting zaal + buiten
AA	Verlichting kelder
AB	Verlichting zaal
AC	Verlichting zaal
AD	Laadpaal parking
M	
N	Voeding bord 4 bijgebouw
O	voeding bord 5 zolder
P	stopcontacten keuken
Q	3Fasige stopcontacten kelder
I	3 Fasig stopcontact keuken warmhoudkast
J	Voeding bord 2 Toog

K	Fornuis keuken
L	Warmhoudlade Keuken / fornuis
R	Stoomoven 1 keuken
S	Stoomoven 2 keuken
T	Bel
U	Voeding bord 6 prive
V	Vaatwas keuken
W	Voeding bord 3

Erkend Organisme
 ACEG West-Vlaanderen
 Pieter Bonquetstraat 39
 8870 Izegem
 Tel.: 050 96 02 08
 e-mail: wvl@aceg.be

Plaats van de elektrische installatie
 Rosseel Angelo
 Leenstraat 28
 8870 Izegem
 GSM: 0476 58 20 38

Installateur
 VDM-T BV
 Krekelmotestraat 84
 8870 Izegem
 GSM: 0472 24 79 46

p. 8/8
Lijst Kringen
 3 x 230V ~ 50Hz