

PROVINCIE OOST-VLAANDEREN

GEMEENTE OOSTERZELE

BUURTWEG Nr: 6

— AFLIJNINGSPLAN —

— LEGENDE —

- wetlige breedte
-  aan te kopen gronden
-  nieuwe aflijning
-  aan te kopen naarmate bouwen en herbouwen

Schaal 1/500

Opgemaakt door ondergetekende
Goedgekeurd bij K.B. 19/9/1962 Ontwerper, te Gent de 28/1/1956
Minister v. Openbare Werken.
Merlot. *Gez. Verkeert*

Gezien en goedgekeurd door het Gemeentebestuur
van Oosterzele in zitting van 14 april 1956


Op bevel

De Secretaris

De Burgemeester-Voorzitter

 *Vermeulen*
Tegenwoordig plan werd gedurende het onderzoek van 5 april 1961
tot 20 april 1961 ter inzage van het publiek gelegd ten gemeentehuize.
Genien en goedgekeurd door de gemeenteraad van OOSTERZELE

$\alpha = 6^\circ$
 $Stz = 19.5 \text{ m}$
 $RL = 10.28 \text{ m}$
 $Bq = 20.42 \text{ m}$
 $Pt = 0.27 \text{ m}$

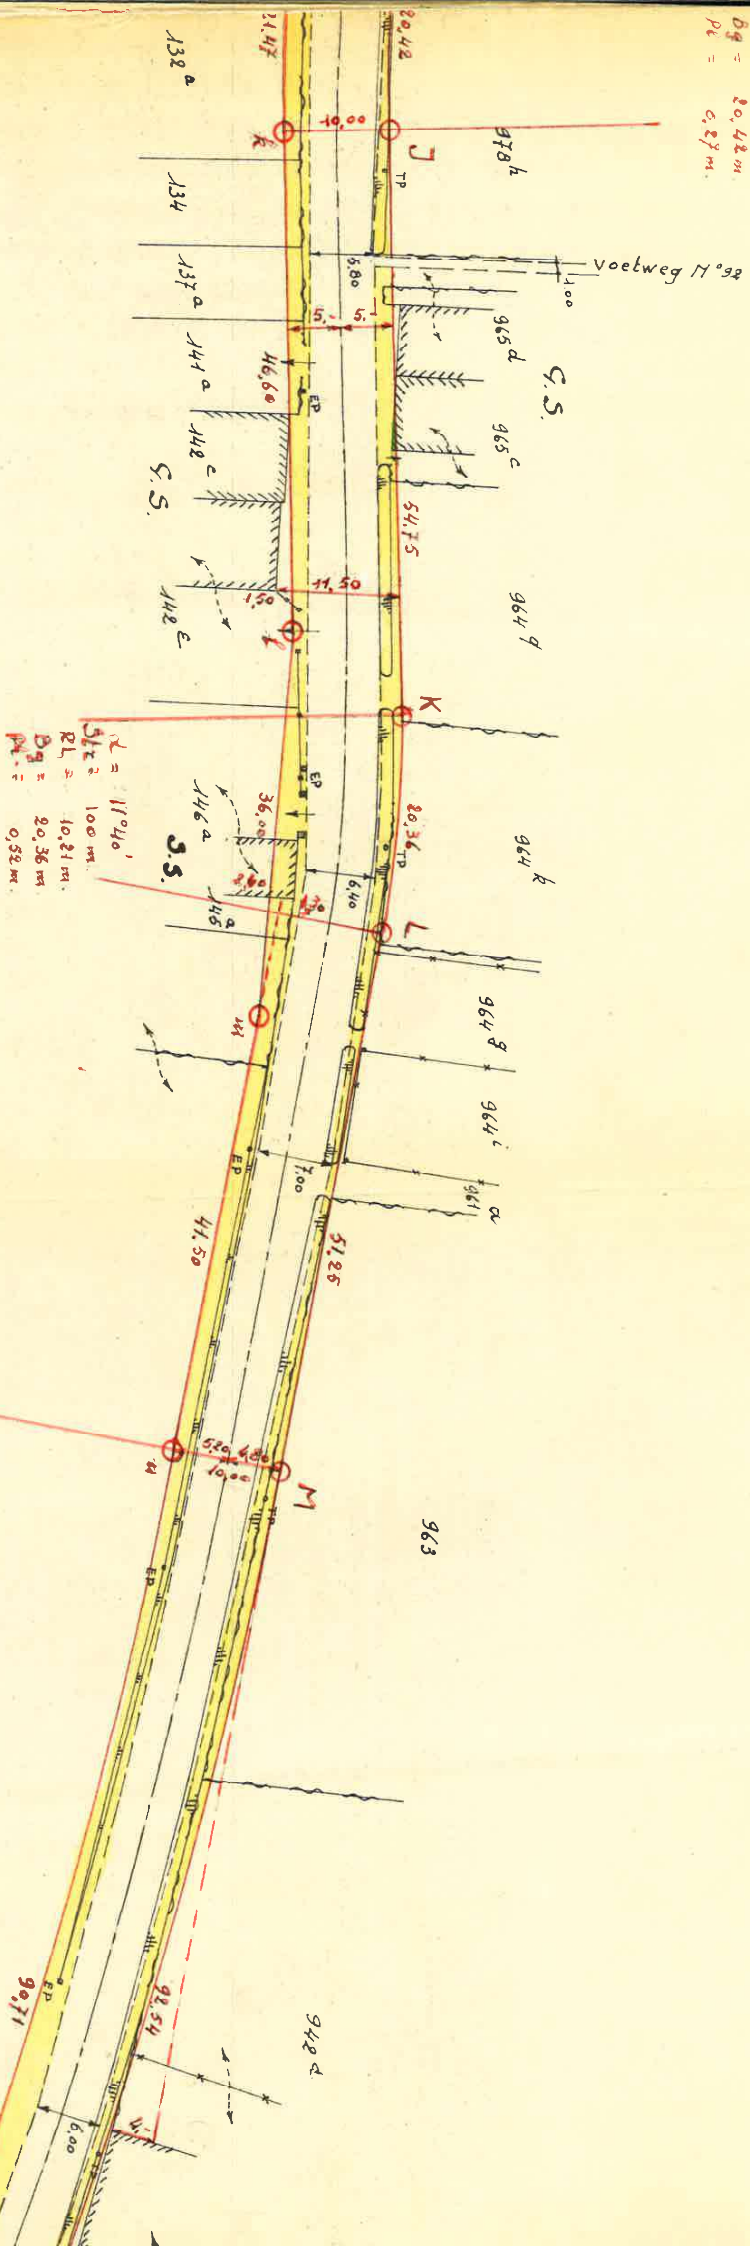

$\alpha = 11^\circ 40'$
 $Stz = 100 \text{ m}$
 $RL = 10.21 \text{ m}$
 $Bq = 20.36 \text{ m}$
 $Pt = 0.27 \text{ m}$

$\alpha = 10^\circ 30'$
 $Stz = 505 \text{ m}$
 $RL = 46.40 \text{ m}$
 $Bq = 92.54 \text{ m}$
 $Pt = 4.11 \text{ m}$

$\alpha = 10^\circ$
 $Stz = 49$
 $RL = 45$
 $Bq = 90.7$
 $Pt = 4.07$