

SITUATIESCHEMA

Bond Moyson kantoor Izegem

Izegem 1 = Oud gedeelte

Izegem 2 = Nieuw gedeelte

Nederweg 2

8870 Izegem

tel.: 051/30.23.41


De afgevaardigde van het
erkend organisme :

1.000 22/11/02
341


De verantwoordelijke voor de uitvoering
van het werk :

Colpaert Elektro Automatisatie NV
Klijlberg 88 - 8570 Anzegem - Ingooigem
Tel: 056/77.77.77 - Fax: 056/77.78.66
BTW 472.263.603

Nederweg 2 8870 Izegem	Bond Moyson	<u>Schaal:</u>	<u>Getek:</u> Colpaert
			<u>Datum:</u> 19/11/02
Tel : 051/30 23 41 Fax : geen	Situatieschema kantoor Izegem 1 en Izegem 2	<u>Onderwerp:</u>	
		<u>Blad:</u> 1/3	

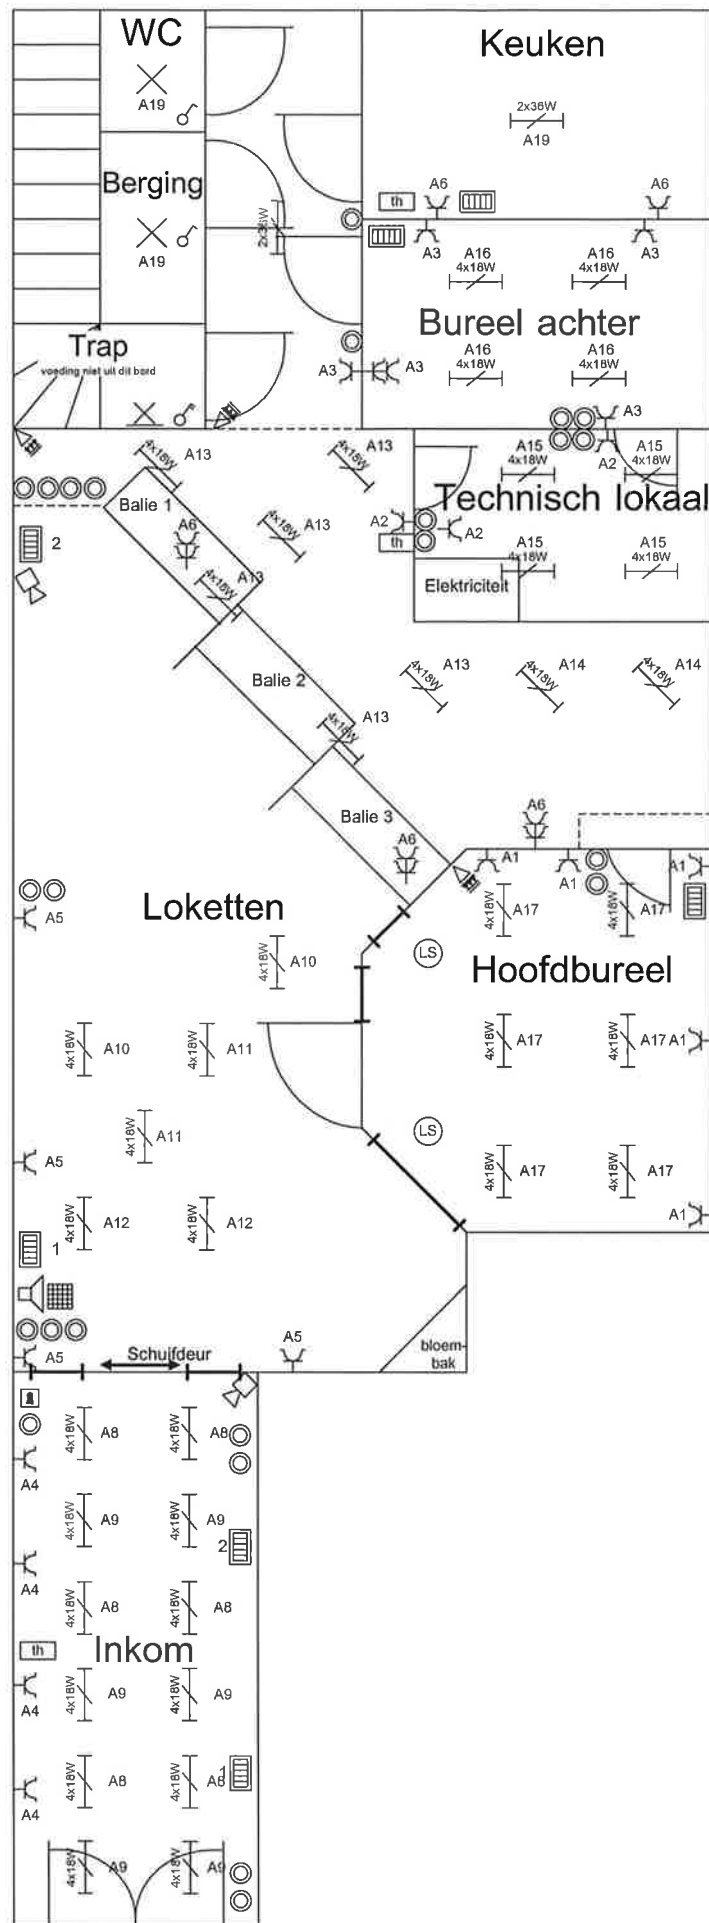

Schaal:	Colpaert	Nederweg 2 8870 Izegem
Getek:	Bond Moyson	Tel : 051/30 23 41 Fax : geen
Datum:	19/11/02	
Onderwerp:	Situatieschema kantoor Nieuw gedeelte = Izegem 2	Blad: 2/3

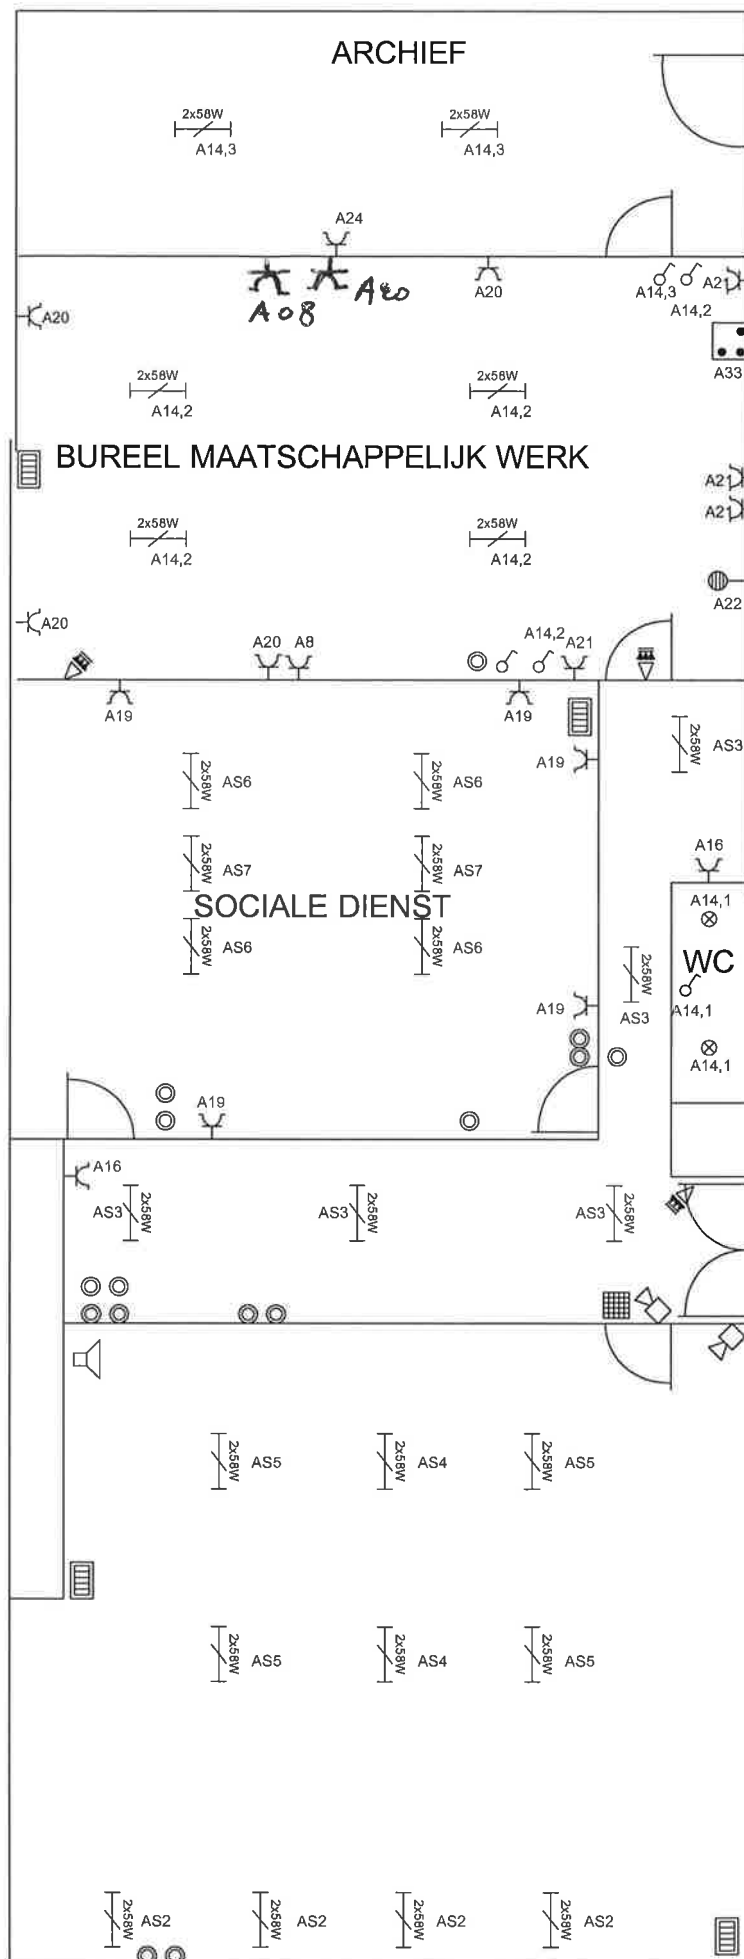

A11 - AS1 Reclameverlichting

Nederweg 2 8870 Izegem	Bond Moyson	<u>Schaal:</u>	<u>Getek:</u>	Colpaert
		<u>Datum:</u> 19/11/02		
Tel : 051/30 23 41 Fax : geen	Situatieschema kantoor oud gedeelte = Izegem 1	<u>Onderwerp:</u>		
		<u>Blad:</u> 3/3		

EENDRAADSCHEMA


Bond Moyson kantoor Izegem
 Izegem 1 = Oud gedeelte
 Izegem 2 = nieuw gedeelte
 Nederweg 2
 8870 Izegem
 tel.: 051/30.23.41

De afgevaardigde van het
 erkend organisme :

De verantwoordelijke voor de uitvoering
 van het werk :


Colpaert Elektro Automatisatie NV
 Klijtberg 88 - 8570 Anzegem - Ingooigem
 Tel:056/77.77.77 - Fax:056/77.78.66
 BTW 472.263.603

Bond Moyson Izegem	Schaal:	Getek:	Colpaert
		Datum:	18/11/02
Eëndraadschema	Onderwerp:		
			Blad: 1/9

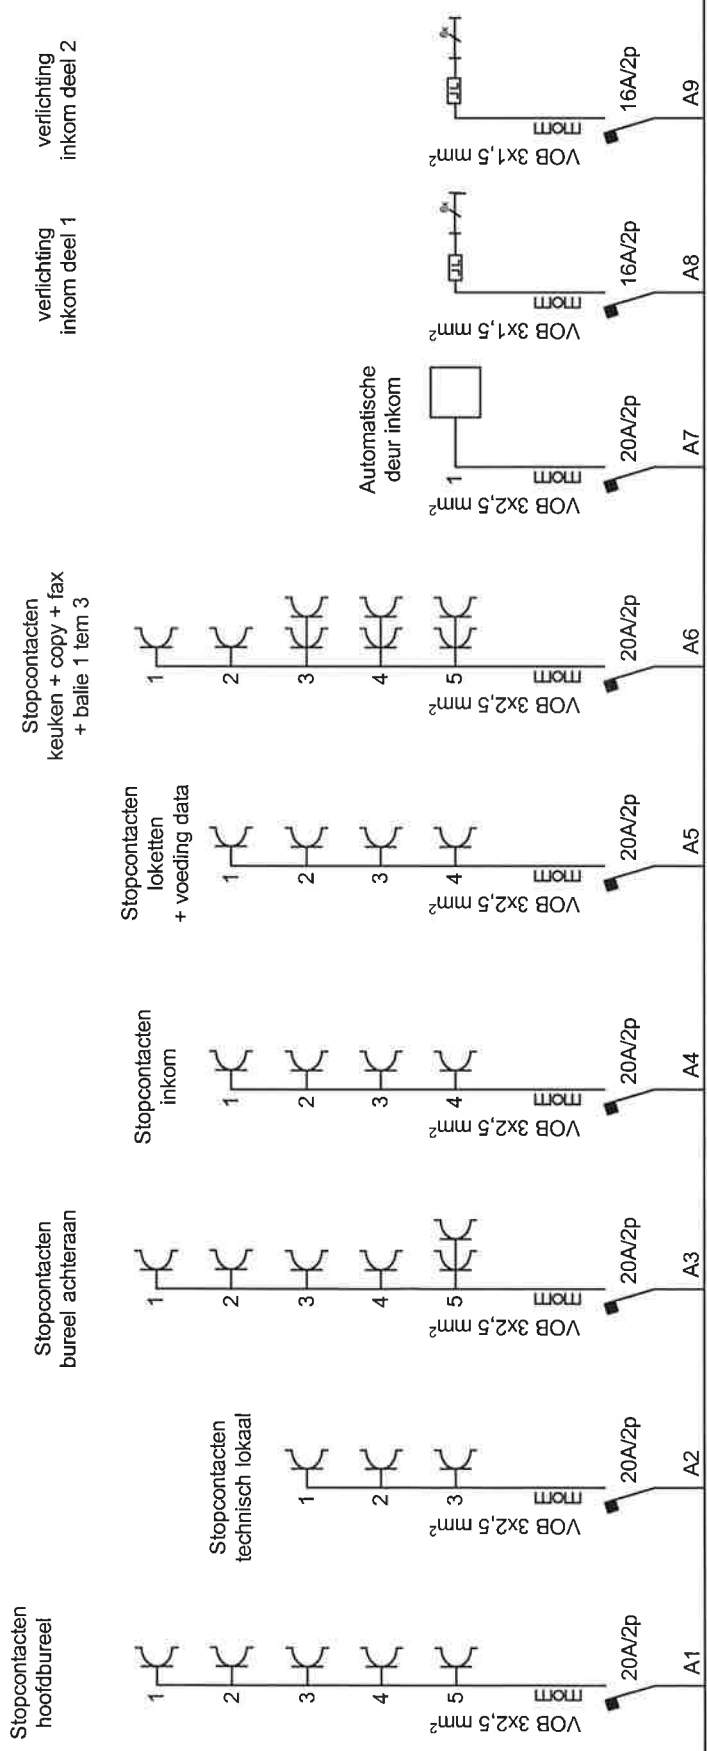

Izegem 2 =
Nieuw
gedeelte


3.1

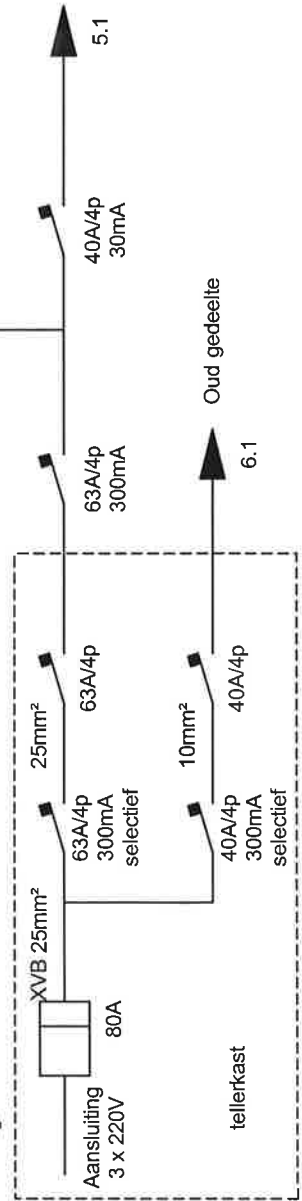


5.1

Oud gedeelte
6.1

Bond Moyson Izegem	Schaal:	Getek:	Colpaert
		Datum:	18/11/02
Eendraadsschema	Onderwerp:		
			Blad: 2/9

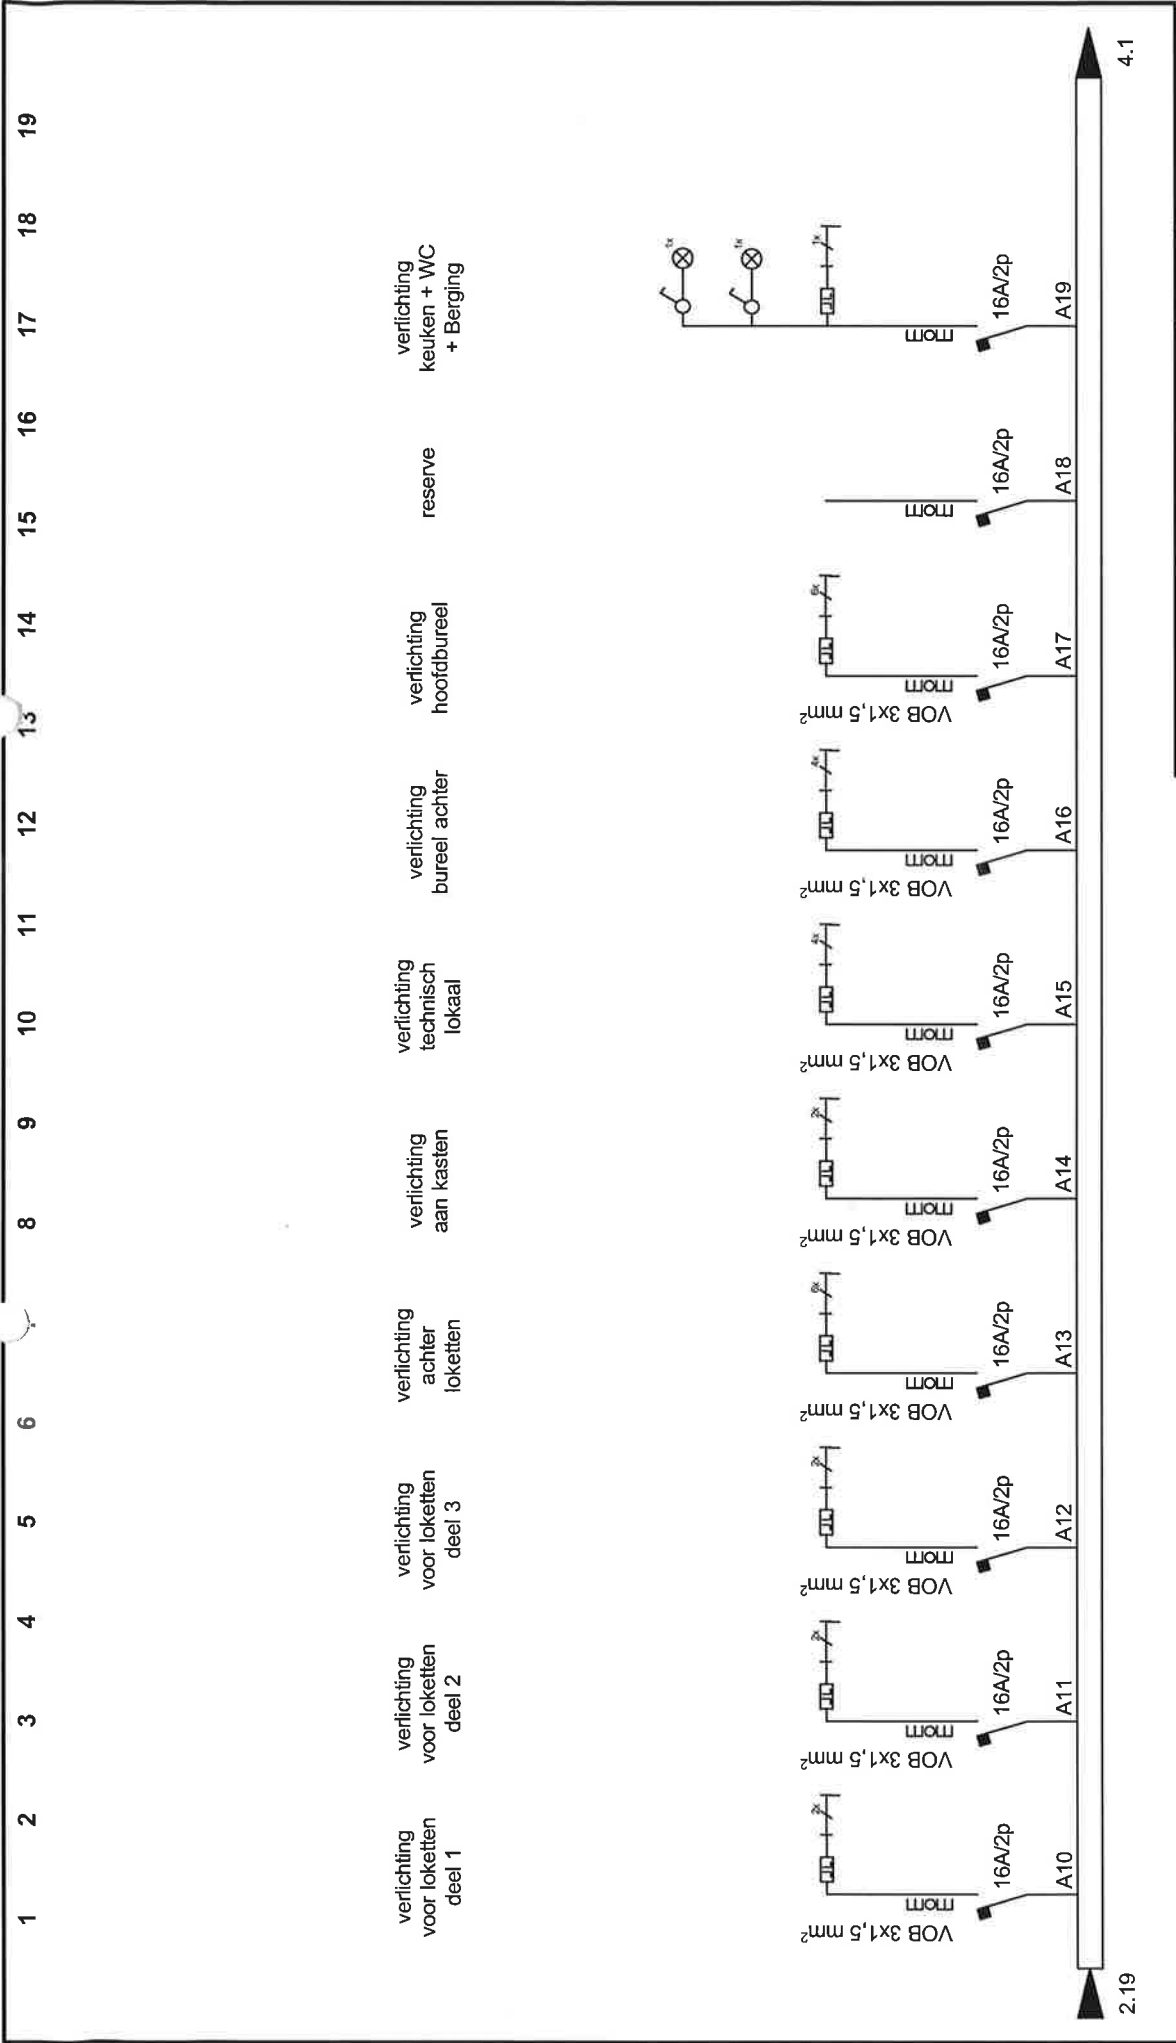


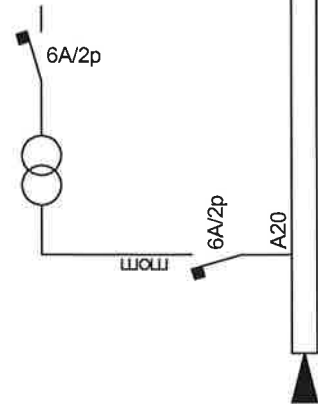

Bond Moyson Izegem	Schaal:	Getek:	Colpaert
		Datum:	18/11/02
Eendraadsschema	Onderwerp:		
			Blad: 4/9

Izegem 2 =
nieuw
gedeelte

Sturing
accumulatie +
thermostaten

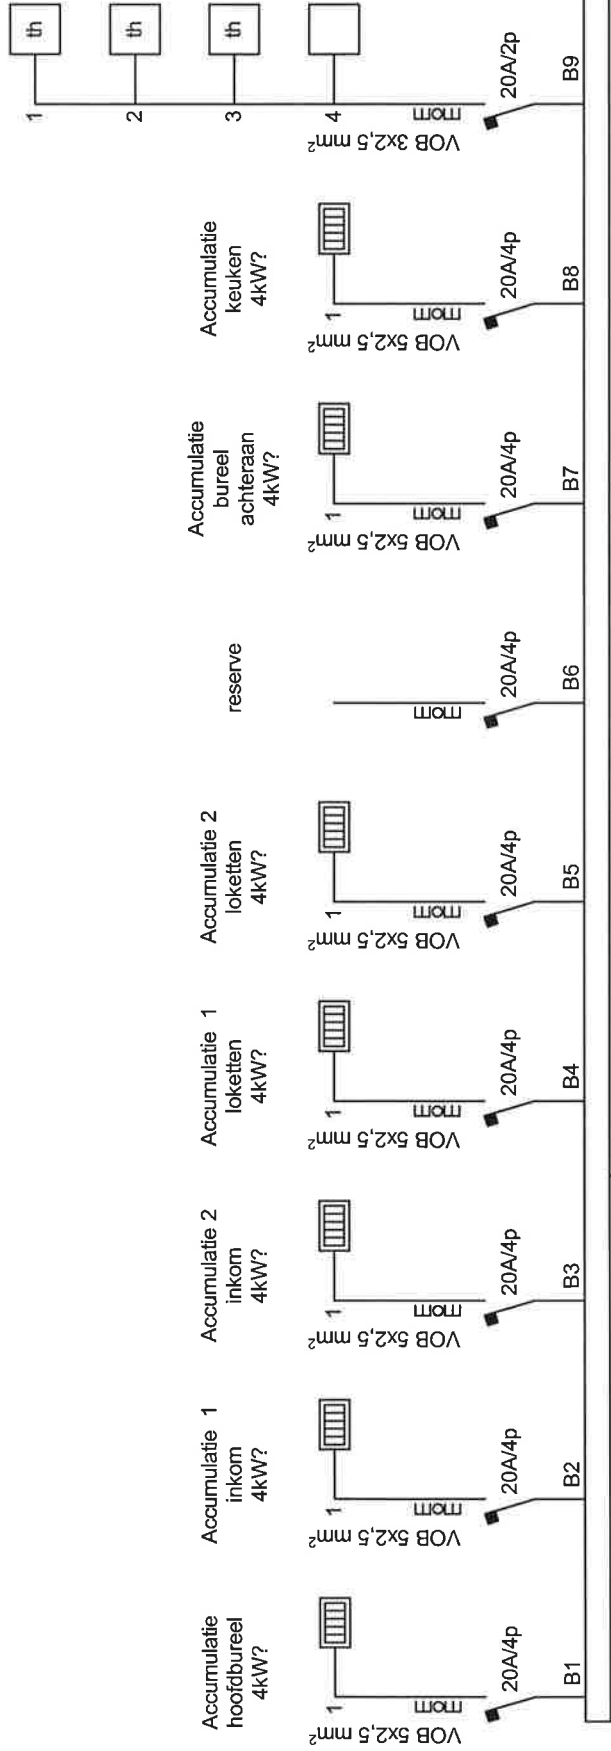


Izegem 2 =
nieuw
gedeelte

Bond Moyson Izegem	<u>Schaal:</u>	<u>Getek:</u> Colpaert
		<u>Datum:</u> 18/11/02
Eendraadsschema	<u>Onderwerp:</u>	
<u>Blad:</u> 5/9		

voeding transfo's:
T01 belinstallatie
T02 binnen-beletinstallatie

Sturing verwarming Stuurspanning telruptoren Voeding telefooncentrale Voeding computer modem Reserve Reserve Stopcontact bureau maatsch. werk

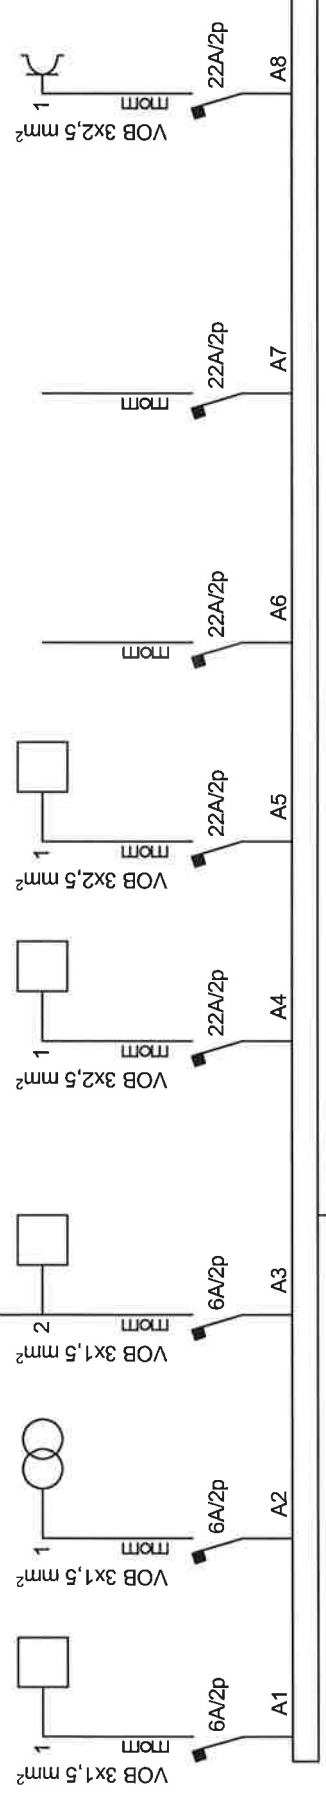

7.1

Izegem 1 = oud gedeelte

Bond Moyson Izegem	Schaal:	Getek:	Colpaert
	Datum: 18/11/02		
Eendraadsschema	Onderwerp:		
Blad: 6/9			


1 2 3 4 5 6 8 9 10 11 12 13 14 15 16 17 18 19

stopcontacten
bureel sociale
dienst

reserve

stopcontacten
wachttzaal + gang
winkel op paal

reserve

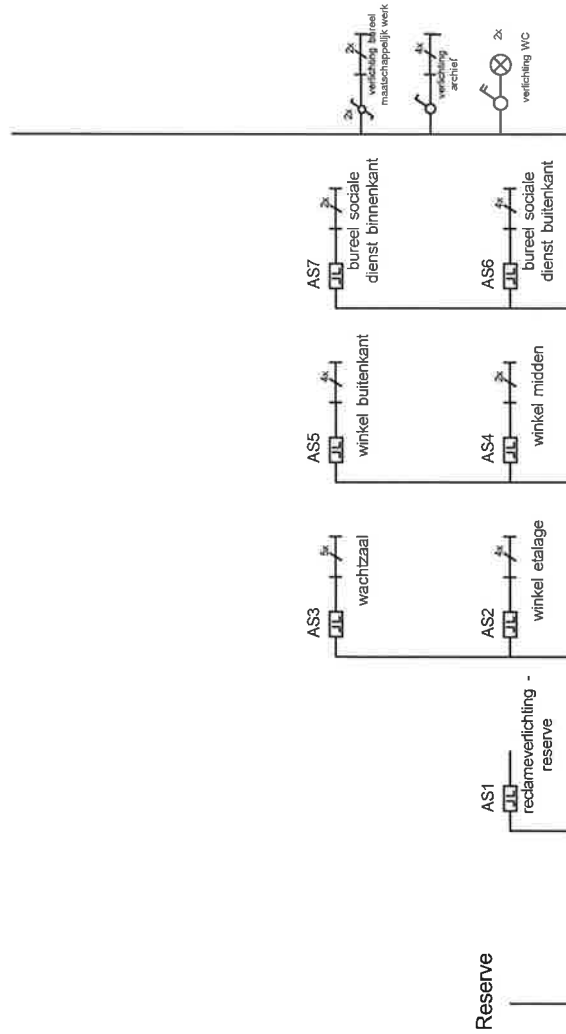


6.19

8.1

Izegem 1 =
oud
gedeelte


Bond Moyson Izegem	Schaal:	Getek:	Colpaert
		Datum:	18/11/02
Eendraadsschema		Onderwerp:	
		Blad: 7/9	

1 2 3 4 5 6 8 9 10 11 12 13 14 15 16 17 18 19

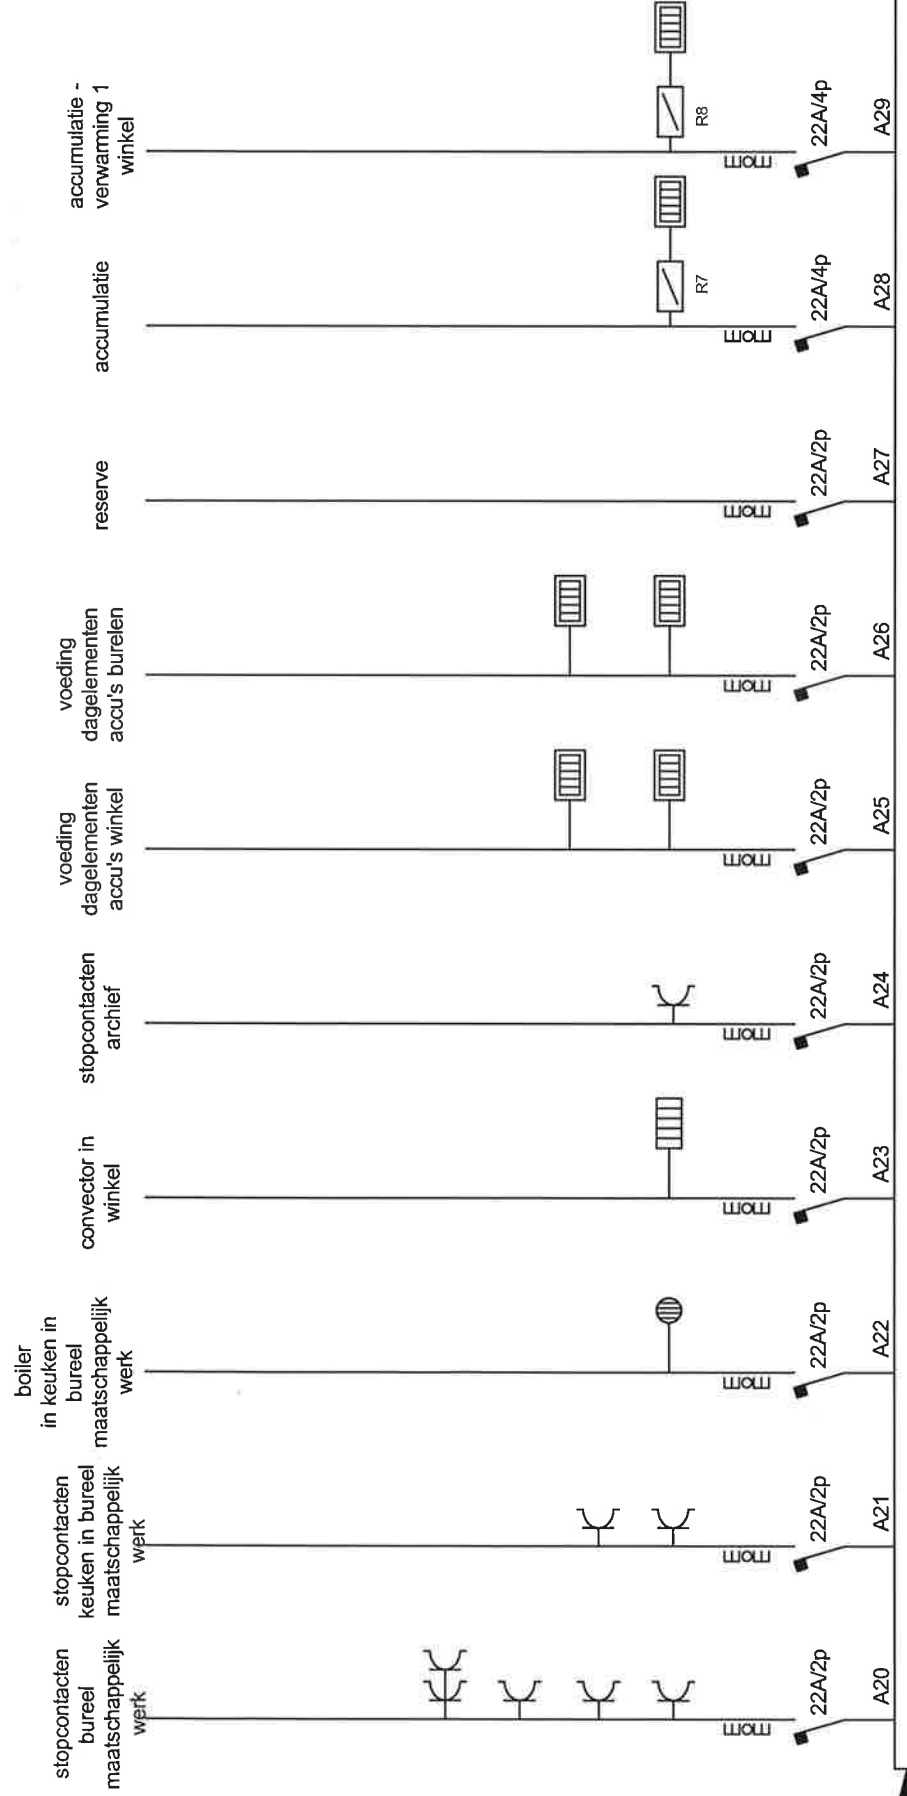

Izegem 1 =
oud
gedeelte

Bond Moyson Izegem	Schaal:	Getek:	Colpaert
		Datum:	18/11/02
Eendraadsschema		Onderwerp:	
		Blad: 8/9	

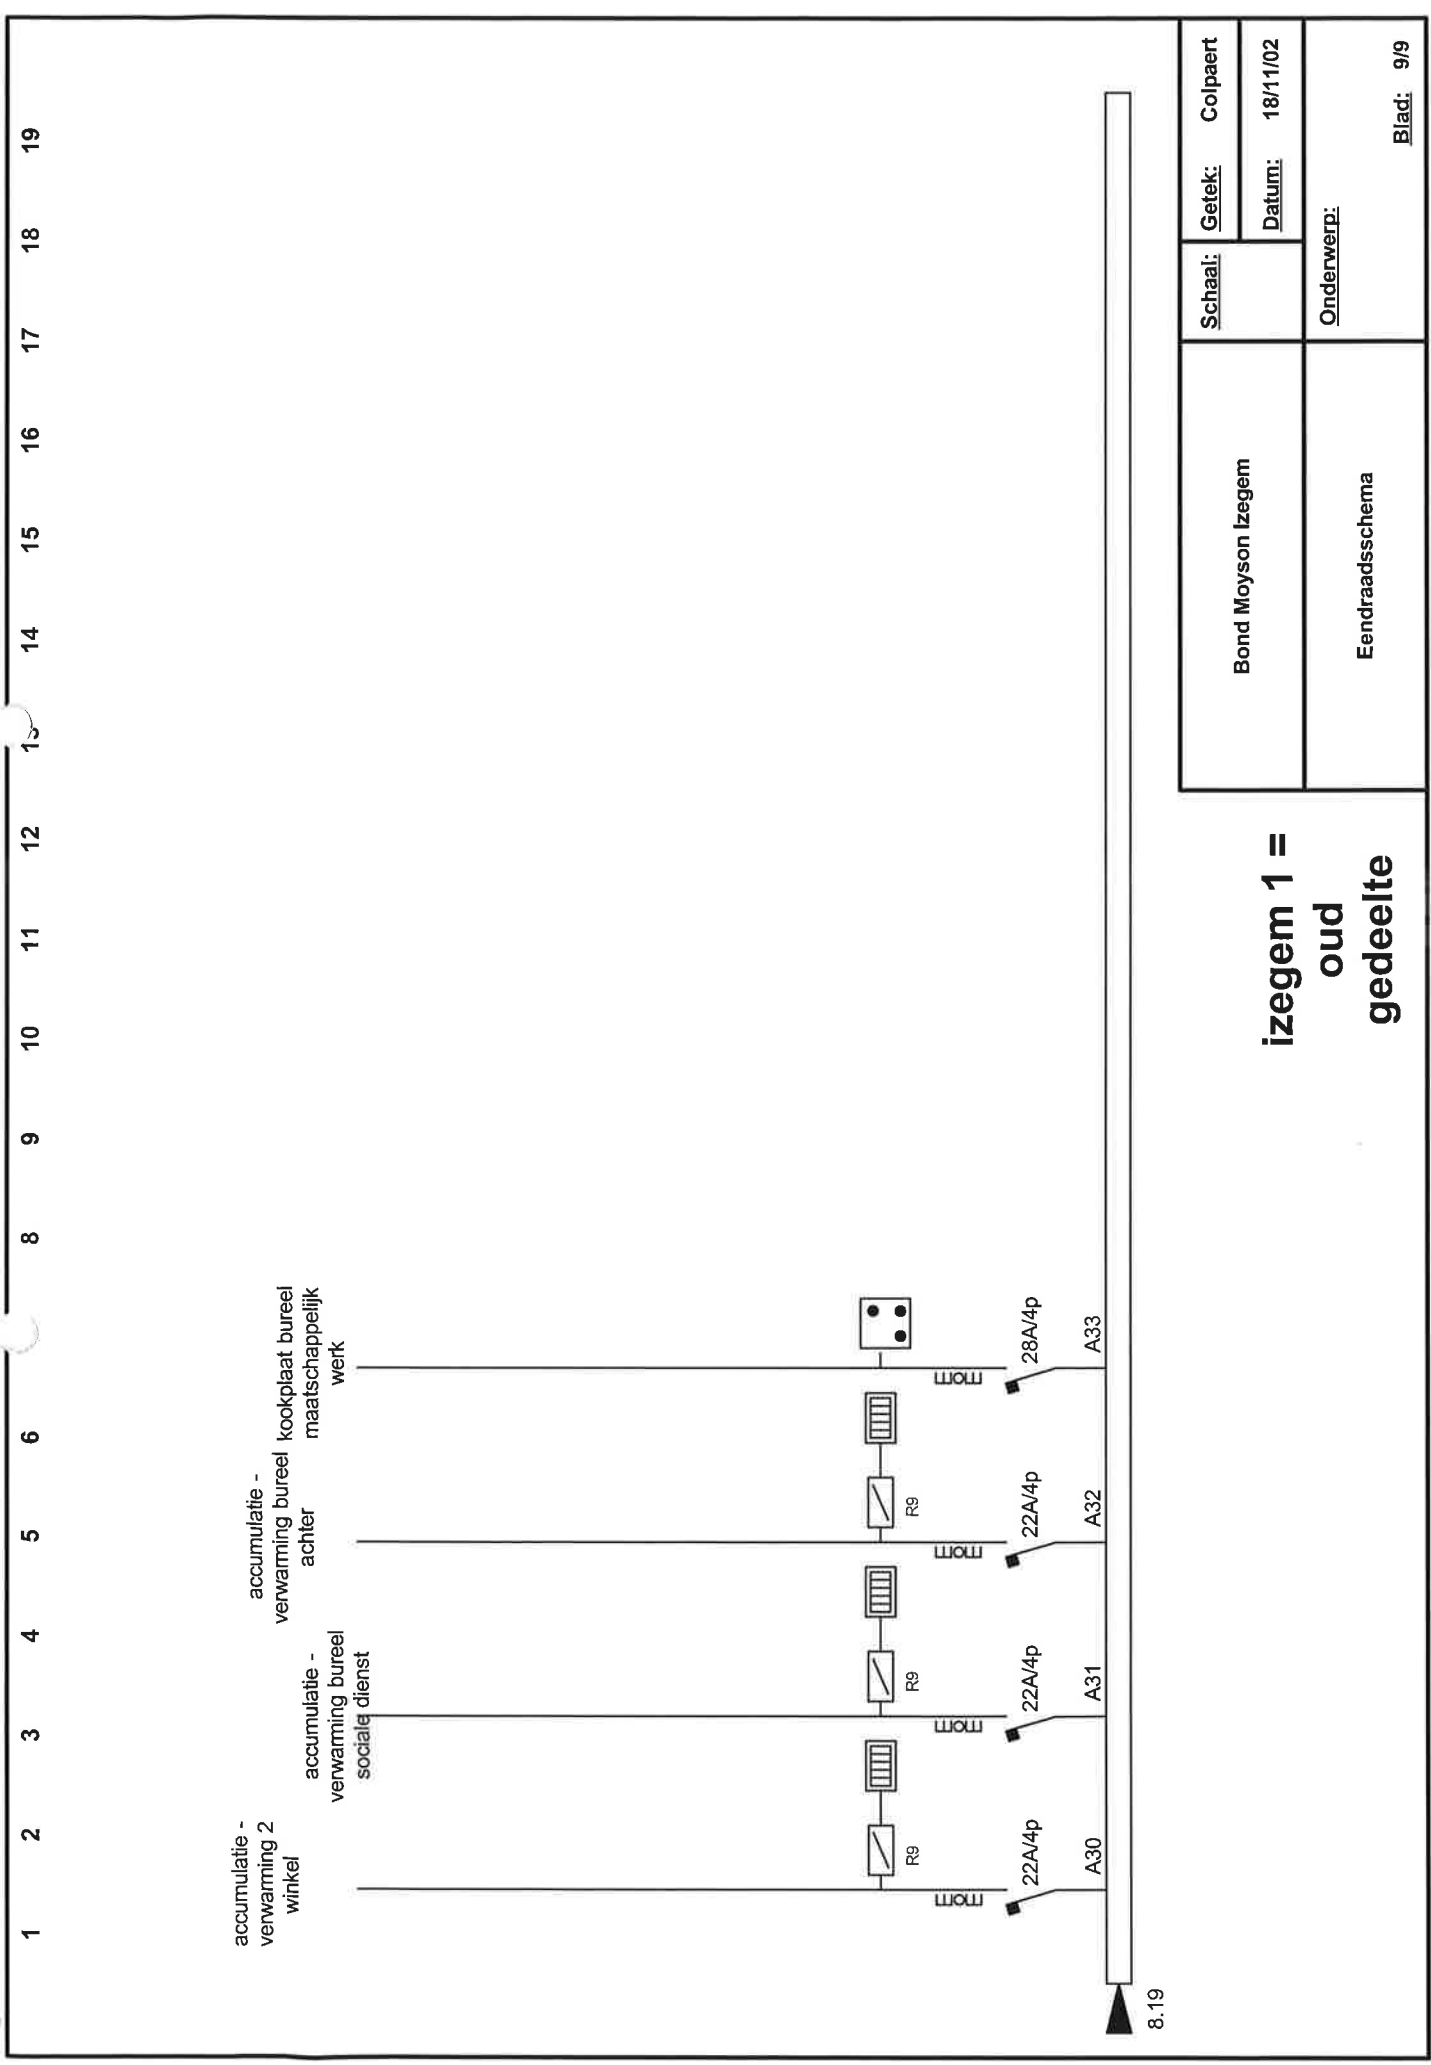

izegem 1 =
oud
gedeelte

Bond Moyson Izegem	<u>Schaal:</u>	<u>Getek:</u>	Colpaert
	<u>Datum:</u> 18/11/02		
Eendraadsschema	<u>Onderwerp:</u>		
			<u>Blad:</u> 9/9

☐ AV Antwerpen : Tél.: (03) 221 86 11 ☐ AV Hasselt : Tel.: (011) 25 32 86
☐ AV Brabant : Tel.: (02) 674 57 11 ☐ AV Kortrijk : Tel.: (056) 26 61 11
☐ AV Brugge : Tel.: (050) 36 86 10 ☐ AV Liège : Tel.: (04) 247 47 33
☐ AV Charleroi : Tel.: (071) 34 49 00 ☐ AV Namur : Tel.: (081) 25 51 00
☒ AV Gent : Tel.: (09) 244 77 11 ☐ AV Luxembourg : Tel.: (00-352) 481 85 81

Code PC Resi. ☒

Personen verantwoordelijk voor de uitvoering van het werk:
 Naam, Voornaam: Colpaert Jan
 BTW nr: Klythby 88
 of identiteitskaartnr: 8570 IN 9001 910
 Stroomleverancier: ETIE
 BTW: 477.263.603
 Meter nr: 46 stand:
 Wijze van meting: ☐ dag - ☐ tweevoudig - ☐ nachttarief -

VERSLAG nr:
 Lid nr: Ontvangstbewijs nr:
 Installatie: Naam: Boyd Moyson
 Adres: Hedernig 2
8870 1269EM
 Datum onderzoek: 22/11/02
 Eigenaar of aangestelde: Tel.:
 Naam, Voornaam: id
 Adres:
 Aanvrager:

Type van bezoek: ☒ 270 ☐ 271 ☐ 276 AREI Aard installatie: ☒ Nieuwe ☐ Uitbreiding ☐ Wijziging ☐ Bestaande ☐ Tijdelijke
 Onderzoek volgens de voorschriften van: ☒ AREI. art. ☒ 86 ☐ 87 ☐ 88 ☐ 95 ☐ ARAB ☐ T.R. ☒ Stroomleverancier
 Installatie ontworpen voor een spanning van 3x230 V, AC, Bescherming aansluiting: 80 A Type: rubomant
 Omschrijving aansluiting: op H1 post Kabeltype: EXVB Doorsnede: 4 x 25 mm²
 Voeding hoofdbord: 4 x 20 mm² Aantal borden: 3 Aantal eindstroombanen: 216 264mm
 Type aardelektrode: bespannde Spreidingsweerstand: 2 Ohms Algemeen isolatieniveau: 7 M Ohms

PROCES-VERBAAL VAN ONDERZOEK VAN EEN ELEKTRISCHE LAAGSPANNINGSINSTALLATIE

BESCHRIJVING VAN DE INSTALLATIE: de opstellingsschema('s) en het (de) eendraadsschema('s) maken integraal deel uit van dit verslag en werden voor gezien getekend.

<u>216 Alchemie</u>		

INBREUKEN (voor de betekenis van de nummers zie keerzijde)

Geen

De hoofddifferentieel was - werd - (niet) - gelood.

De elektrische installatie moet opnieuw gekeurd worden vóór evenals voor de ingebruikname van aanzienlijke wijzigingen en/of uitbreidingen zoals het bijvoegen van een stroomkring.

Besluit:

DE NIEUWE ELEKTRISCHE INSTALLATIE - ☒ IS NIET - CONFORM AAN DE HIER VOOR VERMELDE VOORSCHRIFTEN
 DE INSTALLATIE WAS - ☒ MAG NIET - ONDER SPANNING

VERSLAG VAN ONDERZOEK VAN DE BESTAANDE INSTALLATIE (ART. 276 VAN HET AREI)

INBREUKEN op het bestaand gedeelte (voor de betekenis van de nummers zie keerzijde)

/

De installatie moet vóór opnieuw gekeurd worden.

Overeenkomstig artikel 274 van het AREI, moeten zonder vertraging de werken worden uitgevoerd die nodig zijn om de vastgestelde inbreuken te doen verdwijnen, en moeten alle gepaste maatregelen worden getroffen opdat bij het in dienst blijven van de installatie de inbreuken geen gevaar zouden vormen voor de personen of goederen.

Bijlagen:
 VISUM VAN DE STROOMVERDELER:

Voor de directeur-generaal
 Naam, Agentnr. Handtekening