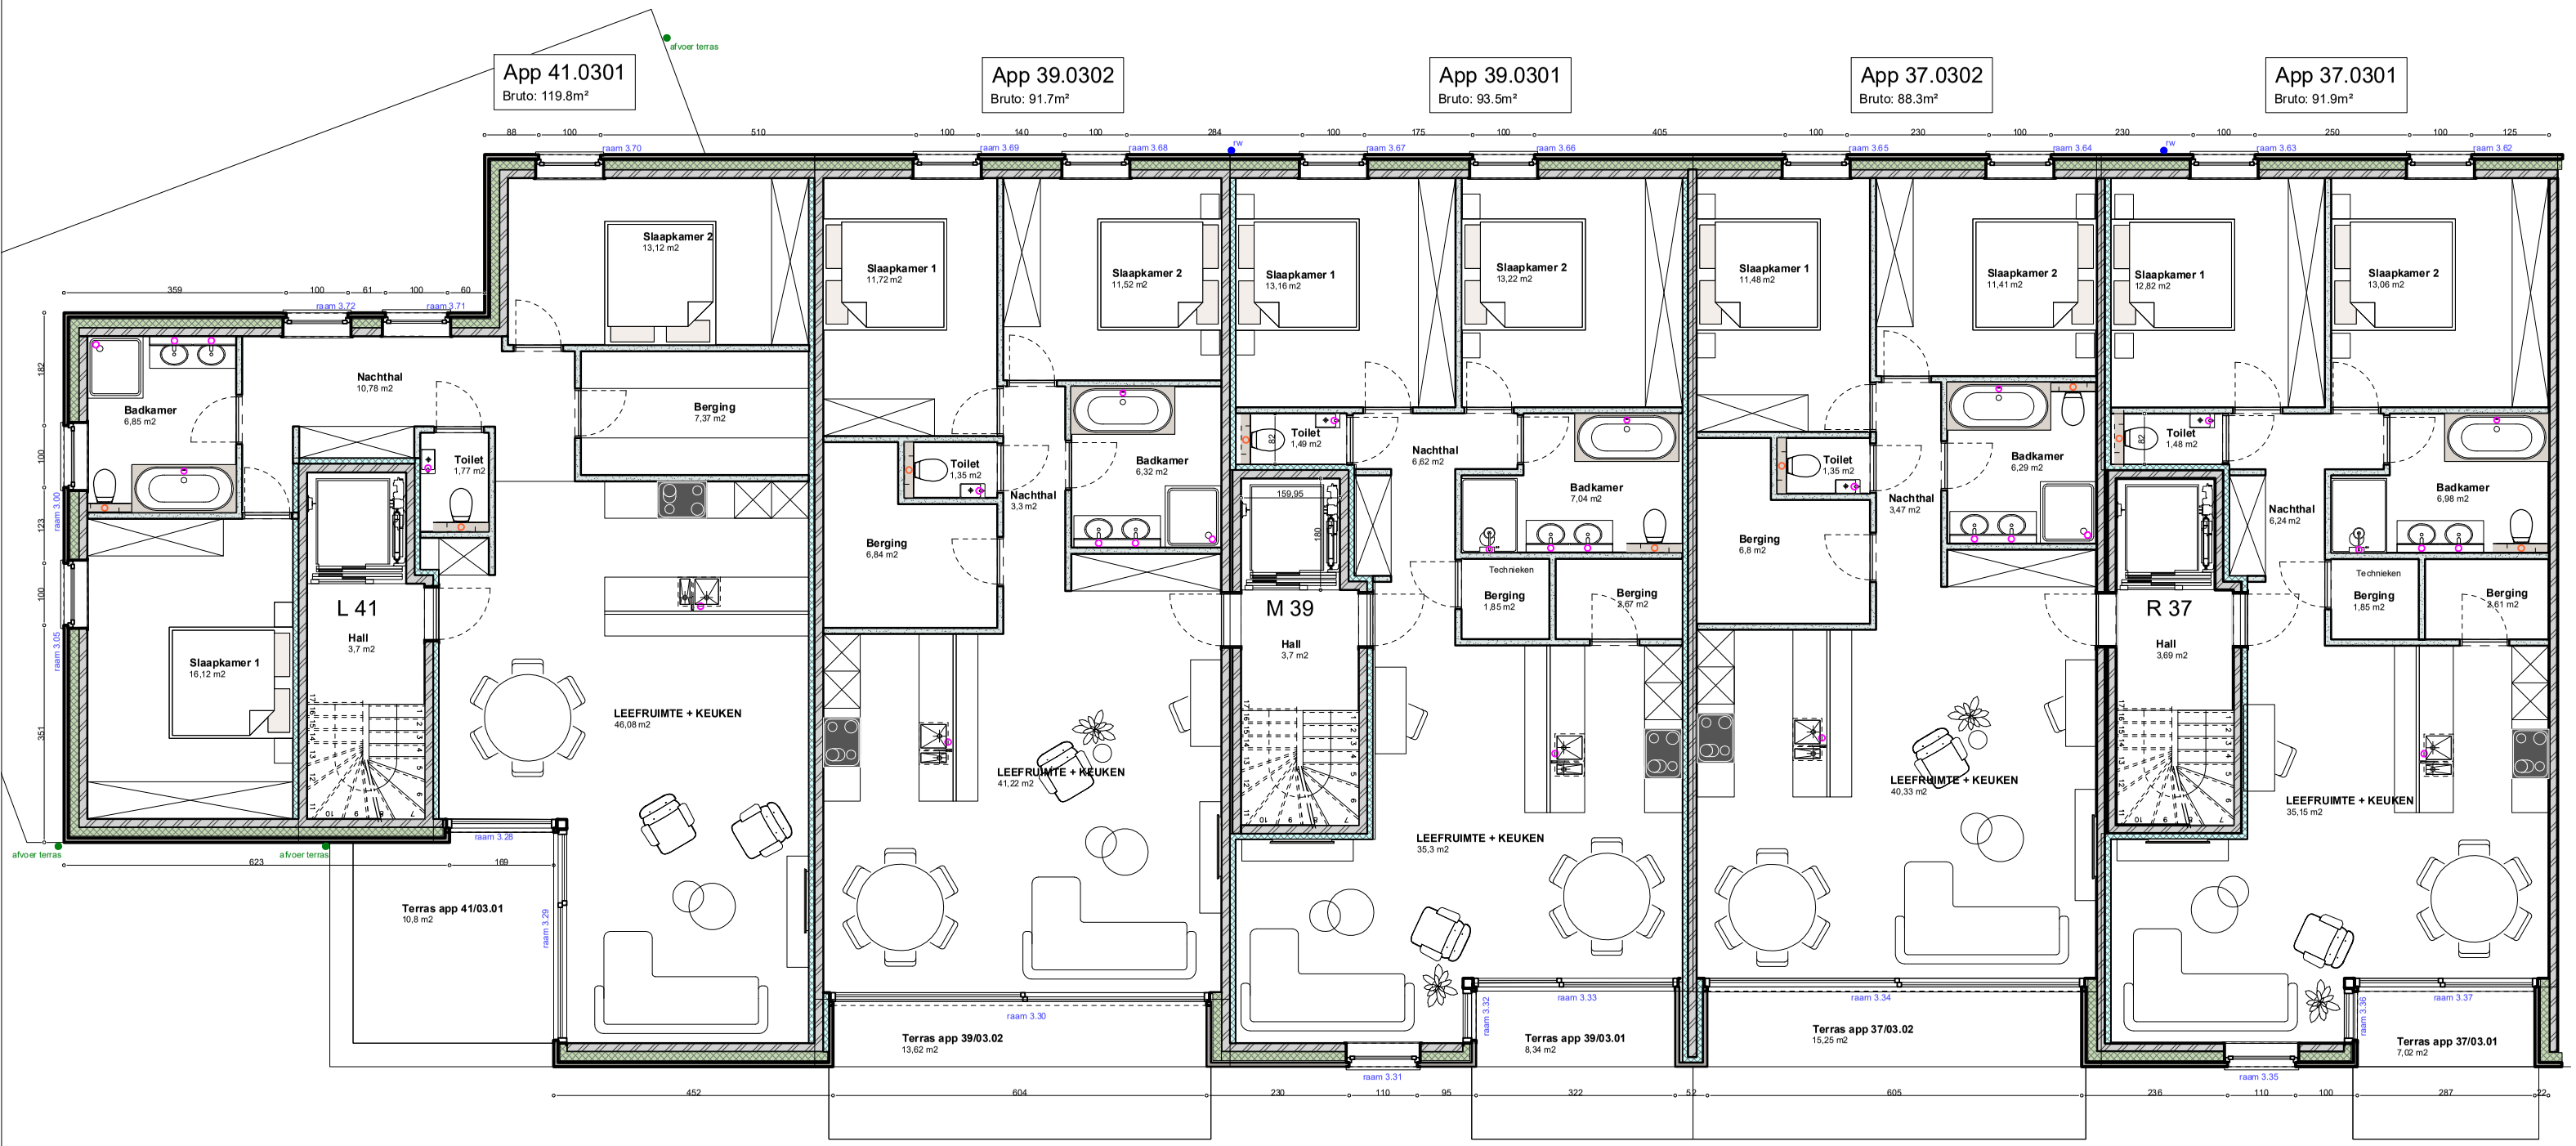

3° Verdieping