




Lore Van Bruaene
www.landmetermetex.be
Info@landmetermetex.be
Kloosterstraat 20, 8851 Ardooie - Koolskamp

Opgemaakt door de ondertekende
Gezwooren landmeter- Expert
op 19/01/2025
Lore Van Bruaene
LAN 171706

STAD ROESELARE
7DE AFDELING RUMBEKE
SECTIE A DEEL VAN NR. 767h7
SCHAAL 1/250

Opmetingsplan

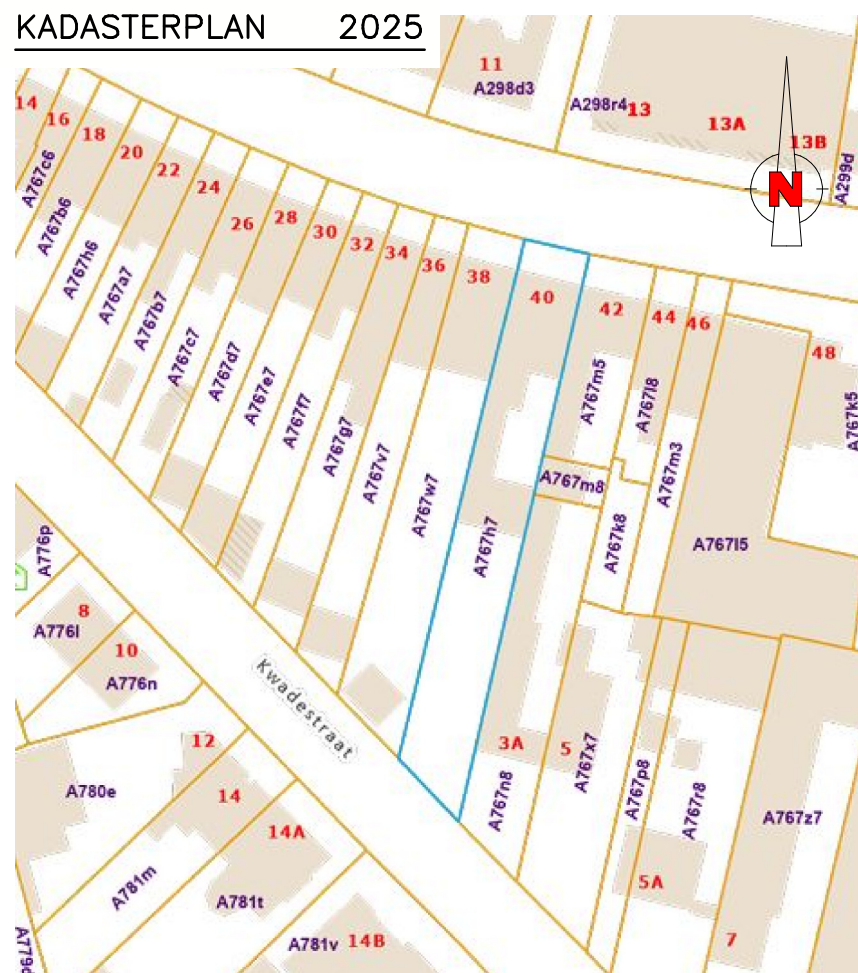

Punten Lambert '72

PuntNr.	X	Y
1	64907.45	180846.45
3	64907.89	180801.74
4	64898.97	180810.86
2	64917.53	180844.12

LOT	OPP.(m²)	Kad.Nr.
1	422	deel van nr. 767h7

De grenzen werden bepaald volgens:
1-2: nieuwe perceelsgrens
2-3: bestaande muur
3-4: mutatieschets 1986 nr. 9
4-5: midden afsluiting

De grenspunten zijn niet gematerialiseerd.

