

## Externe Dienst voor Technische Controles

☐ Halsendalleen 5 - 1652 ALSEMBERG  
tel 02 380 52 71 - fax 02 380 89 86

**Meensestraat 41 - 8500 KORTRIJK**  
tel 056 35 76 76 - fax 056 35 68 87

e-mail [Info@vanhemelen.org](mailto:Info@vanhemelen.org)  
BTW BE 0422.507.353

|             |       |              |                       |
|-------------|-------|--------------|-----------------------|
| Aanvraagnr. | 80265 | Ref. verslag | RAP UR 190130517 - 1: |
|-------------|-------|--------------|-----------------------|

## Proces verbaal van onderzoek van een huishoudelijke elektrische installatie op lage en zeer lage spanning

overeenkomstig de voorschriften van het Algemeen Reglement op de Elektrische Installaties



- ☒ Gelijkvormigheidsonderzoek van een huishoudelijke elektrische laagspanningsinstallatie (nieuw - wijziging - uitbreiding) (AREI art. 270)
- ☐ Controlebezoek van een bestaande huishoudelijke elektrische laagspanningsinstallatie (AREI art. 271)
- ☐ Controlebezoek van een huishoudelijke elektrische laagspanningsinstallatie vóór verzwarende van de aansluiting op het openbaar verdeelnet (AREI art. 276)
- ☐ Controlebezoek van een huishoudelijke elektrische laagspanningsinstallatie bij de verkoop van een wooneenheid (AREI art. 276bis)

|                                        |   |                 |              |                              |        |           |
|----------------------------------------|---|-----------------|--------------|------------------------------|--------|-----------|
| Eigenaar/beheerder/<br>uitbater - Naam | VAN ACKEN - RAEMDONCK   |                 | Voornaam     |                              | Postnr |           |
| Adres                                  |   |                 |              | Gemeente                     |        |           |
| Installateur                           | Deblane   |                 |              | Gemeente                     |        | Roeselare |
| BTW-nummer                             | DE 0407126123   |                 |              |                              |        |           |
| of identiteitskaartnr.                 | -   | Uitreikingdatum | -- / -- / -- | Gemeente                     |        |           |
| Plaats van onderzoek                   |   |                 |              | Postnr.                      | 8870   |           |
| Adres                                  | DIRK MARTENSLAAN 23 bus 26   |                 |              | Gemeente                     | Izegem |           |
| EAN-code                               | 524628200003406257   |                 |              | Elektriciteits-<br>verdelers |        |           |
| Type installatie                       | <input type="checkbox"/> tijdelijke installatie / voorlopige aansluiting voor werf / festiviteiten <input checked="" type="checkbox"/> wooneenheid (huis, appartement, andere) <input type="checkbox"/> huishoudelijke werkeenheid <input type="checkbox"/> gemeenschappelijke delen van een residentiële eenheid |                 |              |                              |        |           |

| Algemene beschrijving van de aansluiting |           | Algemene beschrijving van de stroombanen en hun beschermingen |                                                                                               |
|------------------------------------------|-----------|---------------------------------------------------------------|-----------------------------------------------------------------------------------------------|
| U <sub>nom</sub> (V ac/dc)               | 1 Whv     | 1 aut 16 A <sub>es</sub>                                      | <br>21324 |
| Ø voedingakabel (mm²)                    | 1x 16     | 1 aut 20 A <sub>es</sub>                                      |                                                                                               |
| I <sub>nom</sub> aansluiting (A)         | 10 A      | 1 aut 32 A <sub>es</sub>                                      |                                                                                               |
| Type alg. schakelaar                     | diff.     | 1x 16 A <sub>30 mA</sub>                                      |                                                                                               |
| Aantal borden                            | 1         | 1x 16 A <sub>es</sub>                                         |                                                                                               |
| Aantal eindstroombanen                   | 10        |                                                               |                                                                                               |
| Type aardelektrode                       | 1x 16     |                                                               |                                                                                               |
| Algemene diff.stroom.inr.                | 1x 300 mA |                                                               |                                                                                               |
| Bijkomende diff.stroom.inr.              | 1x 30 mA  |                                                               |                                                                                               |

**Vaste verwarmingstoestellen (aantal - kW) :**

|                           |                                                             |                                      |                                                         |                                         |                     |                                        |          |
|---------------------------|-------------------------------------------------------------|--------------------------------------|---------------------------------------------------------|-----------------------------------------|---------------------|----------------------------------------|----------|
| Metingen                  | Meetapparaat : apparaat waarvan de inspecteur titularis is: |                                      | Onderzoek uitgevoerd overeenkomstig : procedure TD-E-01 |                                         |                     |                                        |          |
| Aardspreidingsweerstand : | 1,7 $\Omega$                                                | Isolatielweerstand (250/500/1000V) : | 10 M $\Omega$                                           | Werking differentiaalstroominrichting : | <del>OK</del> / NOK | Continuïteit PE-geleiders & equipot. : | OK / NOK |

| Inbreuken (AREI - art.) / Bemerkingen (opm.)                                 | aanvullende opmerkingen | gereedsch. & equipot. | andere opmerkingen |
|------------------------------------------------------------------------------|-------------------------|-----------------------|--------------------|
| <p>opm: Karke + badkamermeubels + verlichting nog niet gepl.</p>             |                         |                       |                    |
| <p><input type="checkbox"/> Aanvullend bezoek bij onderzoek (ref.) : RAP</p> |                         |                       |                    |

☐ Aanvullend bezoek bij onderzoek (ref.) : RAP

## Besluit


- De elektrische installatie voldoet aan de voorschriften van het A.R.E.I.  
De ingangsklemmen van de automatische differentieelstroominrichting, geplaatst aan het begin van de installatie, werden ontoegankelijk gemaakt door verzegeling. Het (de) eendraads- en opstellingsschema(s) werden voor gezien getekend / werden opnieuw geïviseerd.  
De volgende periodieke controle moet worden uitgevoerd binnen de door de van kracht zijnde reglementering voorgeschreven termijn. (art. 271)

- ☐ De elektrische installatie **voldoet niet** aan de voorschriften van het A.R.E.I.  
De werken, nodig om de inbreuken te doen verdwijnen die opgemerkt werden tijdens het controlebezoek, moeten zonder vertraging uitgevoerd worden en alle maatregelen moeten getroffen worden opdat de in overtreding zijnde installatie, indien zij in dienst blijft, geen gevaar vormt voor de personen of goederen.


Een aanvullend bezoek moet door hetzelfde organisme worden uitgevoerd vóór:

|                                        |            |                                                    |   |                     |            |
|----------------------------------------|------------|----------------------------------------------------|---|---------------------|------------|
| Volgend controle-bezoek uiterlijk op : | 17 05 2013 | Agent-onderzoeker<br>(naam - of -<br>handtekening) | <br>inspecteur (120)<br>BELPALME Kevin | Datum<br>onderzoek: | 17 05 2013 |
|----------------------------------------|------------|----------------------------------------------------|---|---------------------|------------|

Wettelijke verplichtingen, nota's en algemene voorwaarden op keerzijde.

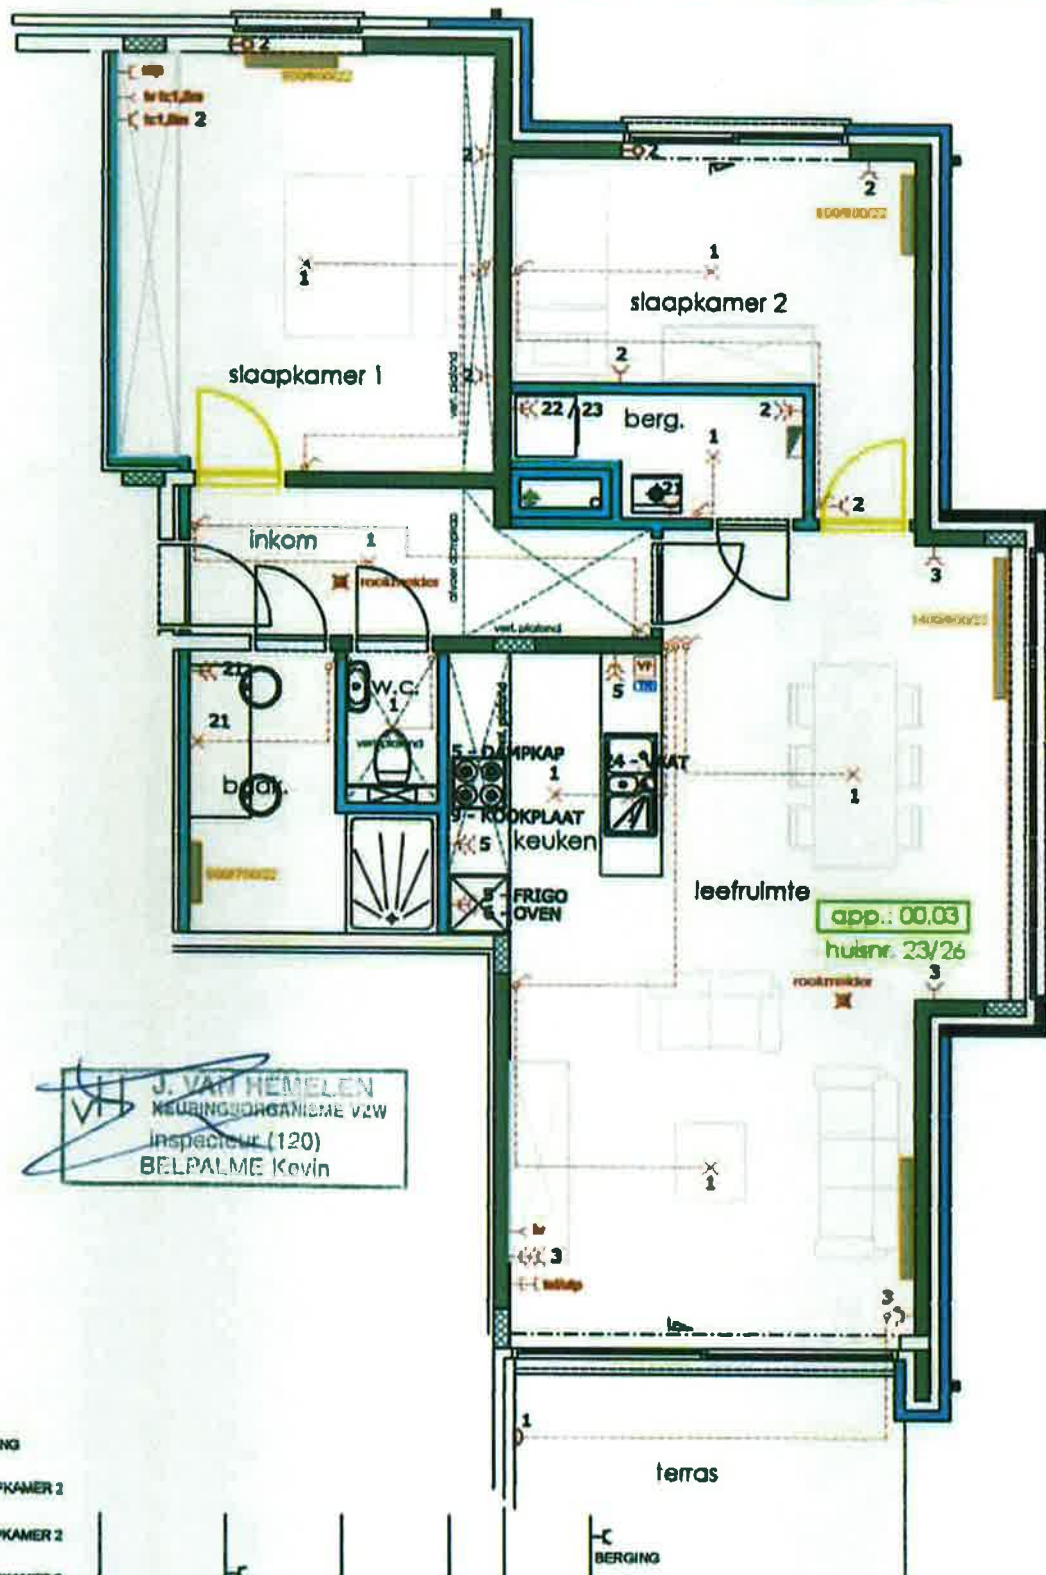

**J. VAN HEMELLEN**  
KEURINGSORGANISME VZW  
Inspecteur (120)  
BELPALME Kevin

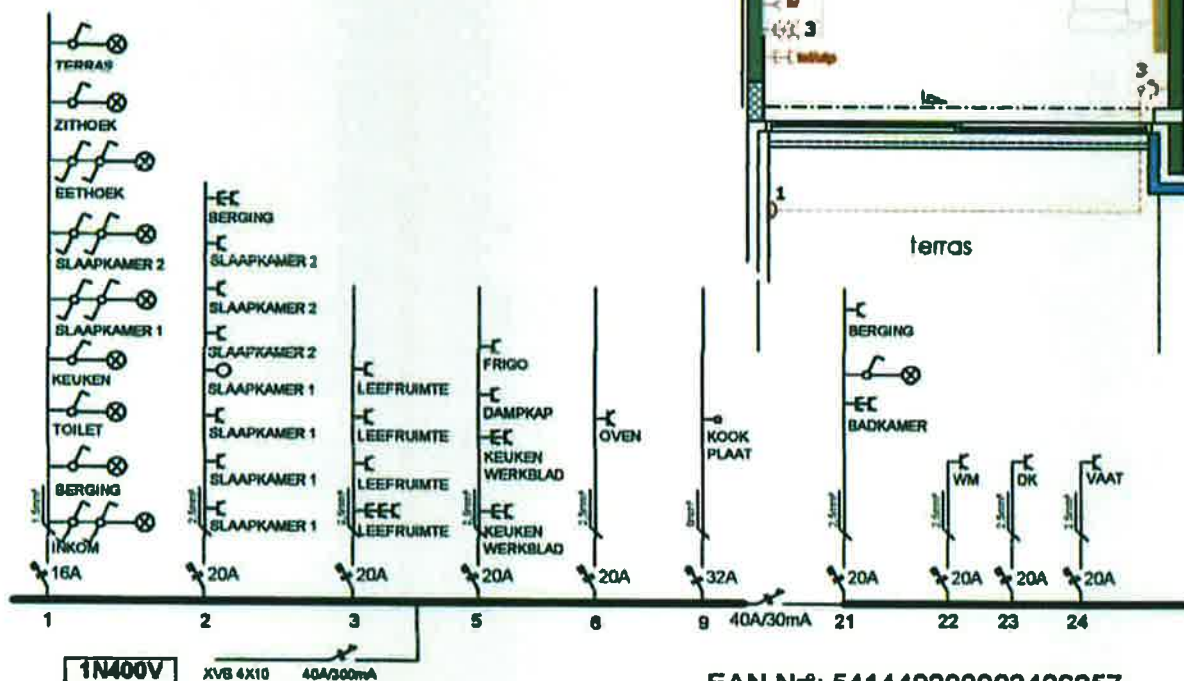

EAN N°: 541449200003406257

DURABRIK NV  
Landegemstraat 10  
9031 Drongen

RESIDENTIE DE NEERVEUST  
DIRK MARTENSLAAN - 8870 IZEGEM  
23 Bus 26 - VAN ACKEN - RAEMDONCK

14-05-13



ELEKTRICITEIT

DEBLAERE & C°

ROESELARE 051/20.04.06