
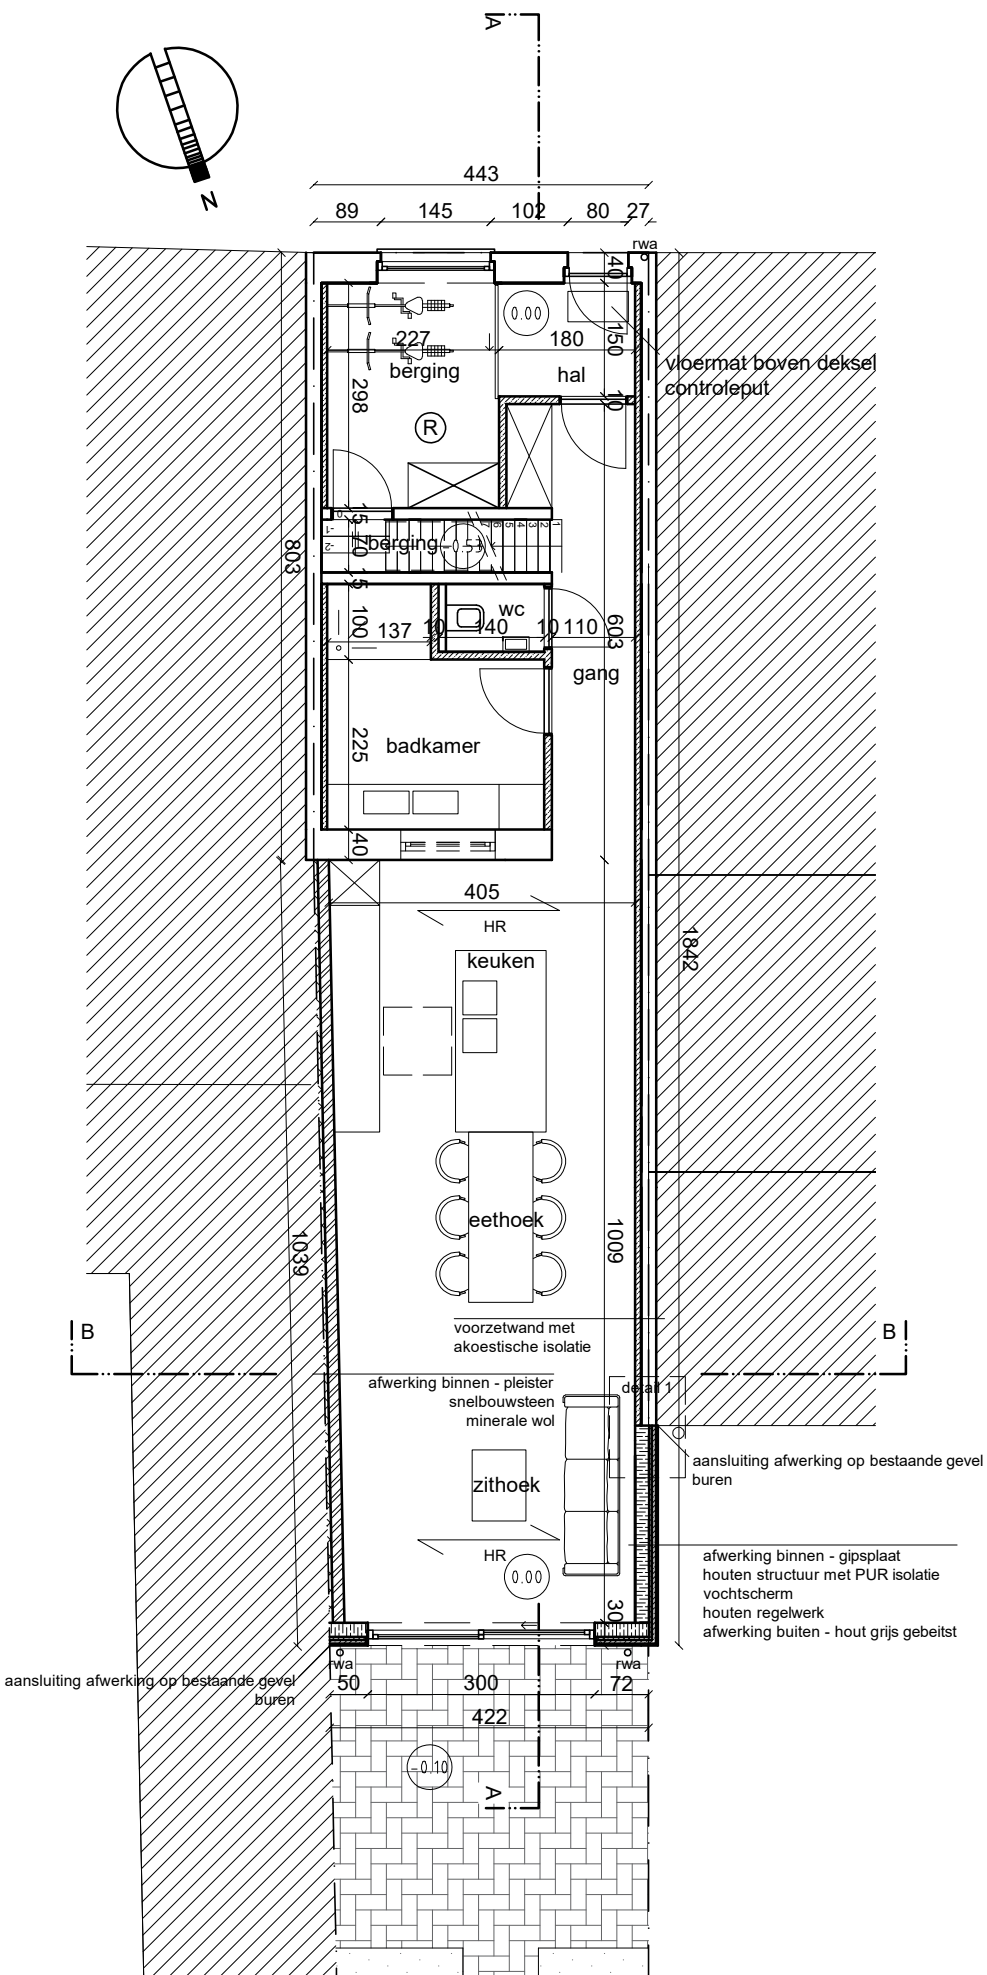
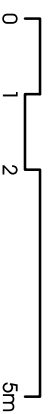


Dit plan hoort bij het bouwwaanvraagdossier en is niet dienstig als uitvoeringsplan

Dossier	Opdracht	Inhoud	Blad	Datum	Schaal	Formaat	Bouwplaats	Opdrachtgever	Architect
526	verbouwen woning en bouwen bijbouw	NIEUW geplkvloers		26/11/2020	1:100	A4	Stuivenbergstraat 8 8870 Izegem 1e of scf D nr 158	Maxim Dierckens Vlaamingsstraat 25 8020 Ruddervoorde 0495 22 72 59	 OG-architectuur Torhoutsestraat 77E 8020 Ruddervoorde 050280926 info@og-architectuur.be
	OMGEVINGSAAVRAAG								

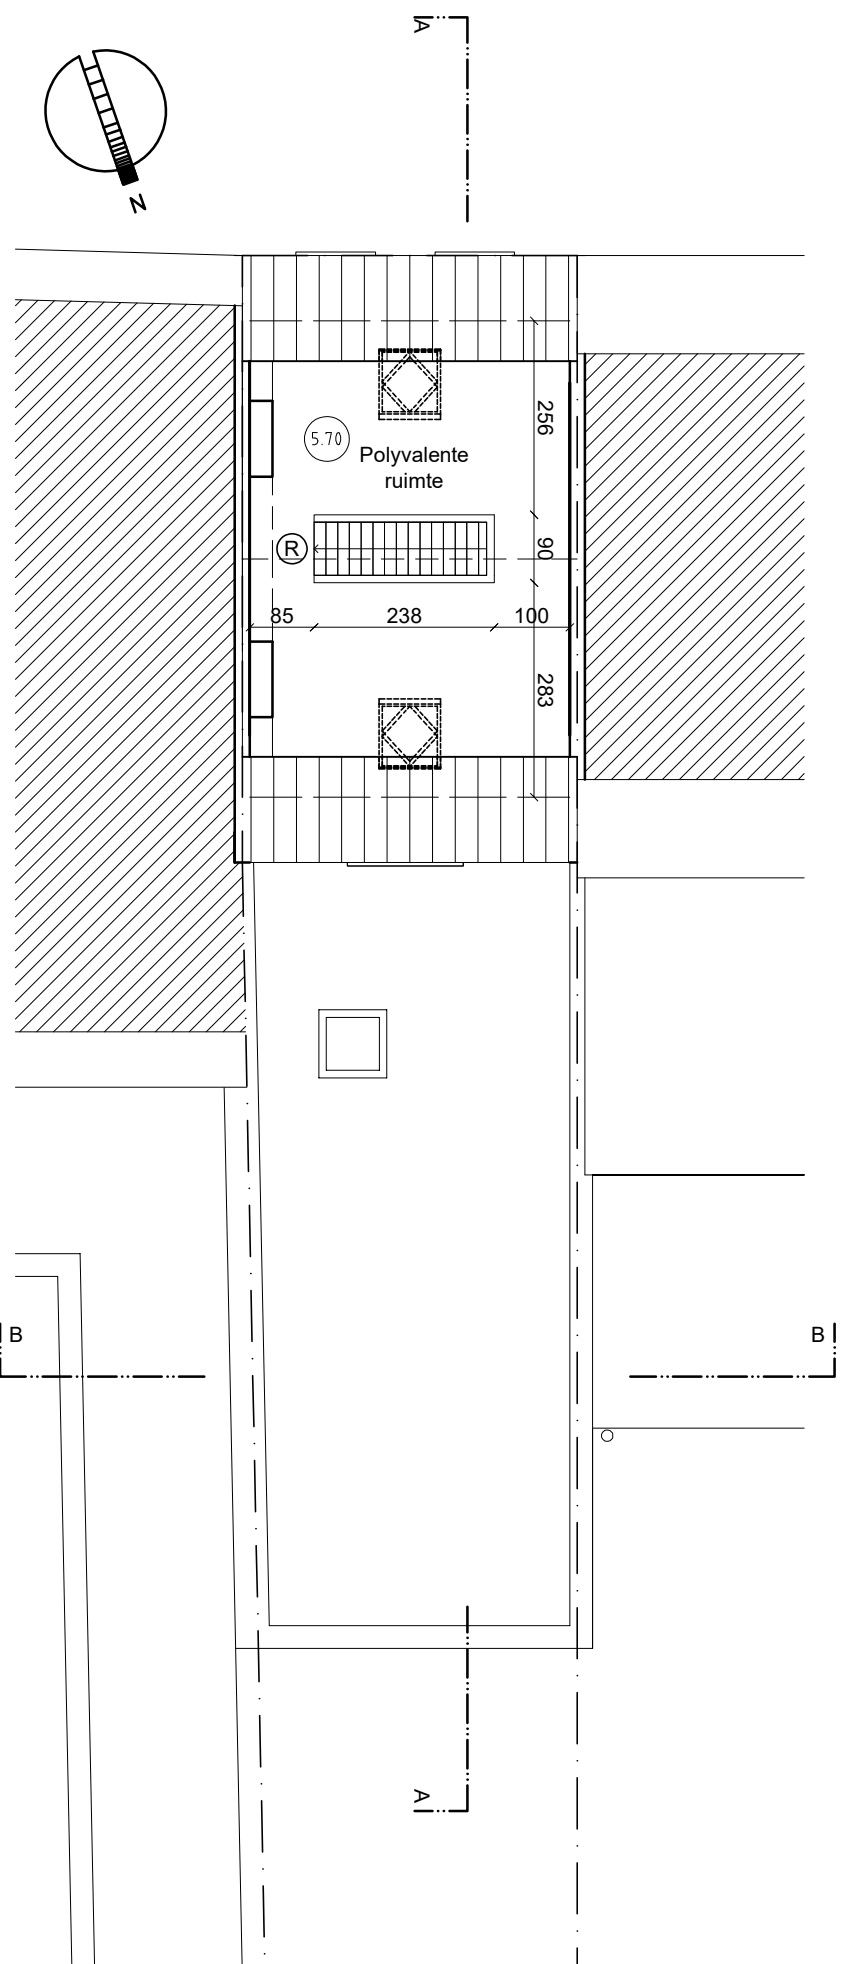

Dit plan hoort bij het bouwwaanvraagdossier en is niet dienstig als uitvoeringsplan

Dossier	Opdracht	Inhoud	Blad	Datum	Schaal	Formaat	Bouwplaats	Opdrachtgever	Architect
526	verbouwen woning en bouwen bijgebouw OMGEVINGSAAVRAAG	NIEUW 2de verdiep		26/11/2020	1:100	A4	Stuivenbergstraat 8 8870 Izegem 1e ofd scf D nr 158	Maxim Dierckens Vlaamingsstraat 25 8020 Ruddervoorde 0495 22 72 59	 OG architectuur Tothoutsestraat 77E 8020 Ruddervoorde 050280926 info@og-architectuur.be