Beter gekeurd
Bien vérifié

PROCES-VERBAAL VAN HET ONDERZOEK VAN EEN ELEKTRISCHE LAAGSPANNINGSINSTALLATIE

DE INSTALLATIE IS CONFORM

· Het onderzoek gebeurt volgens werkinstructie 10Ie006 op basis van de hieronder vermelde voorschriften.

Uw controle werd uitgevoerd door BTV VZW, kantoor BTV West-Vlaanderen, Ter Waarde 43, 8900 IEPER
T: 056 70 54 05, E: btv.westvlaanderen@btvcontrol.be

Verslagnummer: 0356-200228-03

Datum van het onderzoek: 28/02/2020
Extra controledatums:

ALGEMENE GEGEVENS:

ADRES INSTALLATIE: UYTTENHOVE EVELINE
KREKELSTRAAT 27
8870 IZEGEM

EIGENAAR: UYTTENHOVE EVELINE
Adres: KREKELSTRAAT 27
8870 IZEGEM

OPDRACHTGEVER: UYTTENHOVE EVELINE
Adres: KREKELSTRAAT 27
8870 IZEGEM

INSTALLATEUR: TUBAERT ANDY
Adres: onderwijsstr 8
8930 menen

BTW of IK:

EAN:

Visualisatie van de installatie

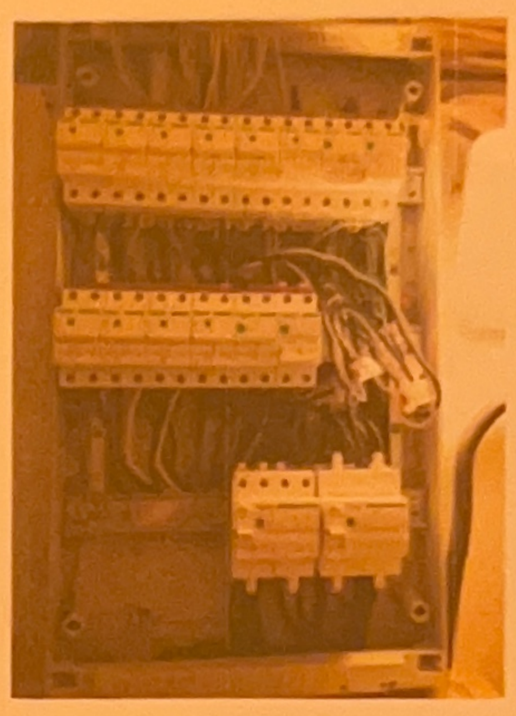

Teller nr. 20 402 505 **Index:**

ALGEMENE BESCHRIJVING EN KENMERKEN:

Aard installatie:	Nieuwe Installatie / Uitbreiding / Wijziging	Type der lokalen:	Wooneenheid
Begin werken fundering:	Voor 01/10/1981	Elektrische installatie:	Voor & Na 01/10/1981
Aansluiting spanning:	3x230V	AREI art.:	86
Voedingskabel hoofdbord:	3 x 10 mm2	Bescherming van de aansluiting:	40 A
Type van de aardelektrode:	Baren	Alg. schakelaar: type:	4p 40A/300mA
Aantal borden:	1	Aantal eindstroombanen:	14
Uitwendige invloedsfactoren:		Schema:	TT

Maatschappelijke zetel / Siège social: Neerveldstraat 109 bus 6 / Rue Neerveld 109, Boîte 6, B-1200 Brussel / Bruxelles / Ondernemingsnummer / Numéro d'entreprise: 0406.486.616 / RPR Brussel / RPM Bruxelles

BTV

Beter gekeurd
Bien vérifié

PROCES-VERBAAL VAN HET ONDERZOEK VAN
EEN ELEKTRISCHE LAAGSPANNINGSINSTALLATIE

WELKE STAPPEN NEMEN ALS INSTALLATIE CONFORM IS

STAP 1

Lees dit proces-verbaal zorgvuldig en besteed aandacht aan de eventuele nota's.

STAP 2

Bij belangrijke uitbreidingen van de installatie, laat opnieuw controleren.

STAP 3

Een herkeuring van de installatie is verplicht voor 28/02/2045.

STAP 4

BTV West-Vlaanderen staat tot uw dienst voor de noodzakelijke keuringen.

Maatschappelijke zetel / Siège social: Neerveldstraat 109 bus 6 / Rue Neerveld 109, Boîte 6, B-1200 Brussel / Bruxelles / Ondernemingsnummer / Numéro d'entreprise: 0406.488.616 / RPR Brussel / RPM Bruxelles

BTV

Beter gekeurd
Bien vérifié

PROCES-VERBAAL VAN HET ONDERZOEK VAN
EEN ELEKTRISCHE LAAGSPANNINGSINSTALLATIE

ONDERZOEK:

Onderzoek volgens: AREI art. 270, AREI art. 276
Aard van het onderzoek: Gelijkvormigheidsonderzoek en controlebezoek

METINGEN:

RA: 8,1 Ohm RI tot.: 0,6 MOhm

BESCHRIJVING:

Zie ééndraadschema's en situatieplannen.

VASTGESTELDE INBREUKEN:

Geen

NOTA'S:

1 Bestaande installatie waarvan de badkamer en deels de keuken en slaapkamer achteraan nieuw zijn.

BESLUIT: De installatie is conform.
De ééndraads- en situatieschema's werden voor gezien getekend.
De installatie dient opnieuw gecontroleerd uiterlijk op 28/02/2045 (art. 271 AREI) alsook voor de ingebruikname van elke belangrijke wijziging of beduidende uitbreiding, uitgevoerd voor deze datum.

voor De Directeur,

De agent-onderzoeker,
0356 PETER HECTOR DE MAEYER

UITGEVOERDE CONTROLES

Tijdens het controleonderzoek van huishoudelijke installaties (art. 271):
a) de controle van de uitvoering van de elektrische installatie overeenkomstig de schema's;
b) de controle van de staat (vasthechtingen, beschadiging,...) van het vast geïnstalleerd elektrisch materieel in het bijzonder wat betreft de schakelaars, de stopcontactdozen, de aansluitingen in de verdeelborden,...;
c) de controle van de beschermingsmaatregelen tegen elektrische schokken bij rechtstreekse en onrechtstreekse aanraking;
d) de controle van de werking van de differentieelstroominrichtingen via de eigen testinrichting;
e) de controle van de foutlussen en de juiste aansluiting van de differentieelstroominrichtingen via de opwekking van een foutstroom van minimum 2,5 maal de gevoeligheid van het apparaat;
f) de controle van de continuïteit van de equipotentiale verbindingen (hoofd- en bijkomende) en van de beschermingsgeleiders van de stopcontactdozen en van de vaste, vast opgestelde of verplaatsbare toestellen met vaste standplaats van de klasse 1;
g) de visuele controle van vast of vast opgesteld materieel dat gevaar kan opleveren voor personen en goederen;
h) de visuele controle van verplaatsbaar materieel dat gevaar kan opleveren voor personen en goederen.
Behoudens inbreuken, wordt de overeenstemming bevestigd tussen de geïnstalleerde beschermingsinrichtingen tegen overstroom en de doorsneden van de respectievelijke stroombanen die ze beschermen.

PLICHTEN VAN DE EIGENAARS, BEHEERDERS, HUURDERS

a) de verplichting het proces-verbaal van het controlebezoek te bewaren in het dossier van de elektrische installatie samen met de ééndraadschema's en de situatieplannen;
b) de verplichting in het dossier elke wijziging aangebracht aan de elektrische installatie te vermelden;
c) de verplichting de Federale Overheidsdienst die Energie onder zijn bevoegdheid heeft onmiddellijk in te lichten over elk ongeluk aan personen overkomen en rechtstreeks of onrechtstreeks te wijten aan de aanwezigheid van elektriciteit;
d) de verplichting, wanneer er overtredingen zijn vastgesteld tijdens het controlebezoek, een nieuw controlebezoek te doen verrichten door hetzelfde erkend organisme om na te gaan of na afloop van de termijn van één jaar de overtredingen verdwenen zijn. Indien tijdens dat tweede onderzoek wordt vastgesteld dat er nog overtredingen overblijven, moet het erkend organisme een kopie van het proces-verbaal van het controlebezoek sturen naar de Algemene Directie Energie die belast is met het hoog toezicht op de huishoudelijke elektrische installaties.

Betekenis van de nota's: betreffen gebreken die geen invloed hebben op de besluitvorming, vaststellingen die buiten het kader van onderzoek vallen maar een gevaar inhouden voor de veiligheid, of organisatorische gegevens.

Maatschappelijke zetel / Siège social: Neerveldstraat 109 bus 6 / Rue Neerveld 109, Boîte 6, B-1200 Brussel / Bruxelles / Ondernemingsnummer / Numéro d'entreprise: 0408.486.616 / RPR Brussel / RPM Bruxelles

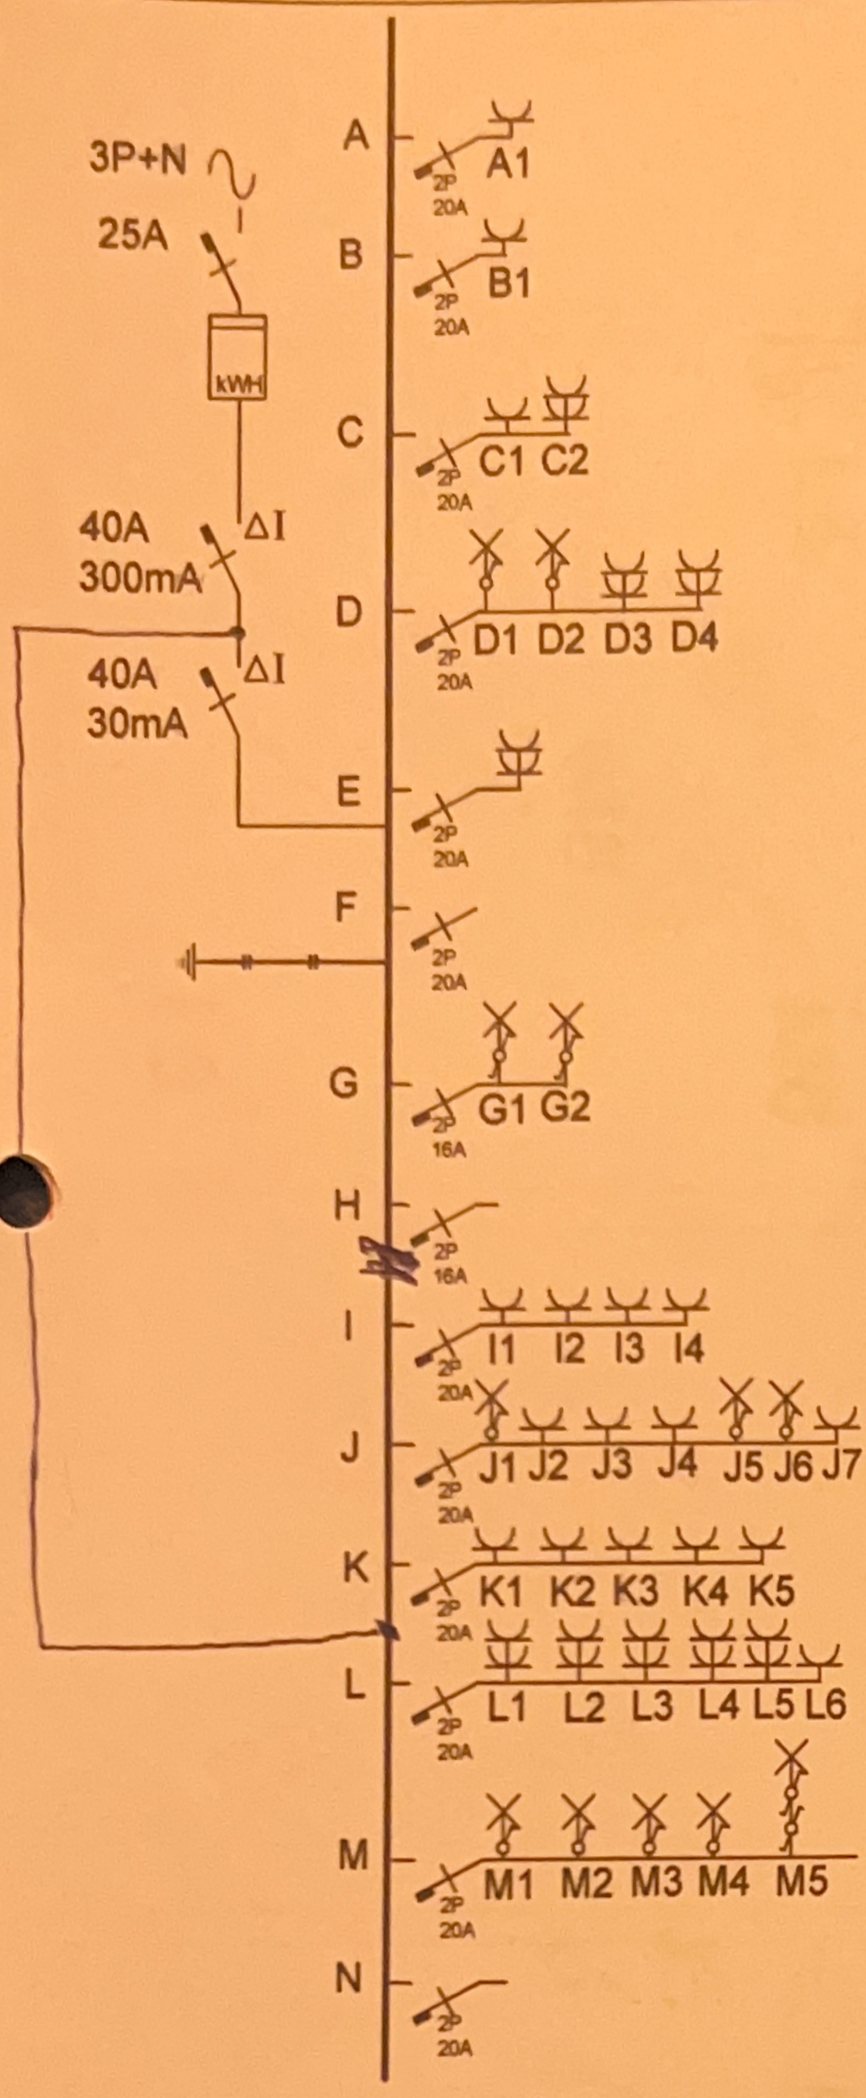

Stopcontacten Wasmachine

Stopcontact Droogkast

boiler, stopcontacten badkamer

keuken

boiler en vaatwas

reserve

verlichting badkamer en wc

reserve

muur keuken

Zolder

Stopcontact tv, living

Stopcontact Slaapkamers

verlichting keuken, living, kelder, slaapkamers, gang

reserve

BTV
28 FEB. 2020
Peter De Maeyer
356

eveline Uytterhoeve
krekelstraat 27
8870 Izegem

Installateur
uitbreiding
Tuboert Andy

getekend: DMK Elektro		.\Logo.jpg	plannr:
Demeulemeester Kristof			
revisie: DMK 1			blz:
Datum:			

BTV
28 FEB. 2020
Peter De Maeyer
356

eveline Uyttenhove

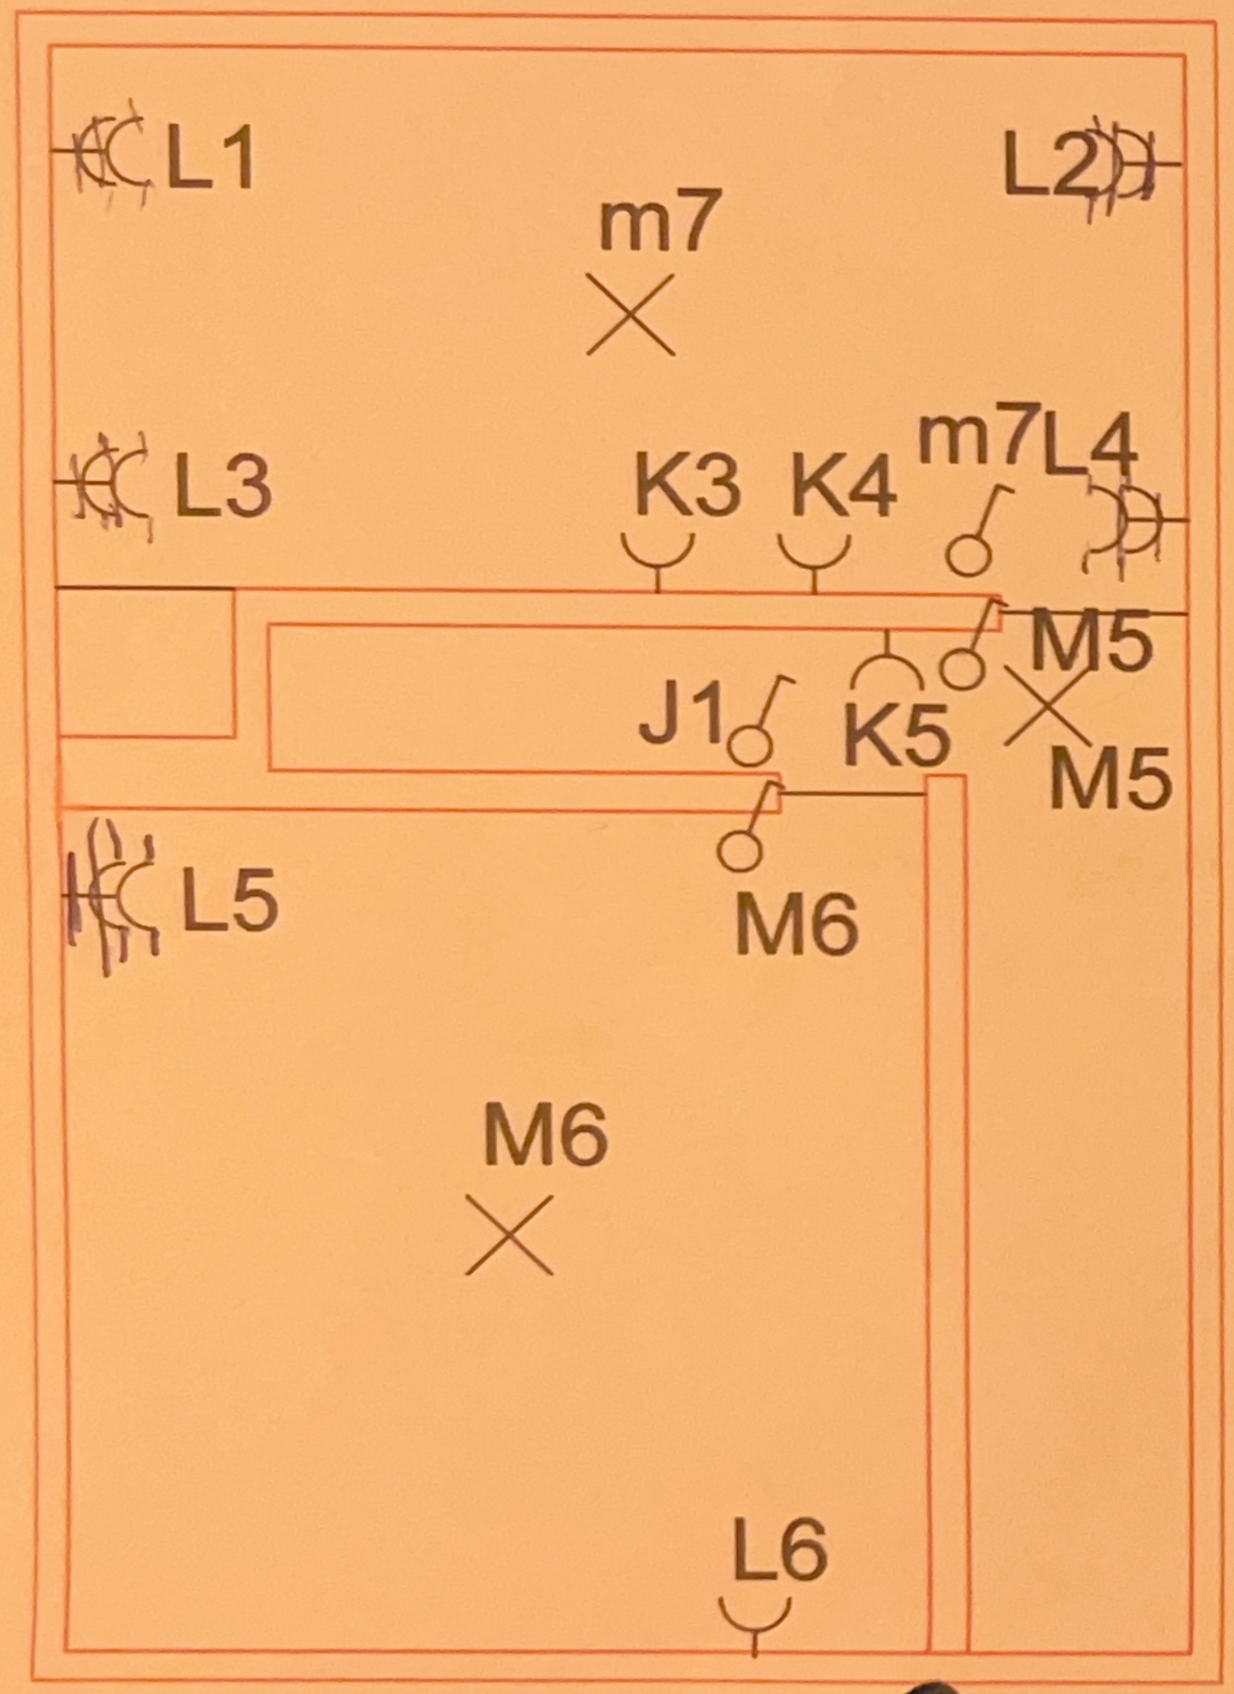

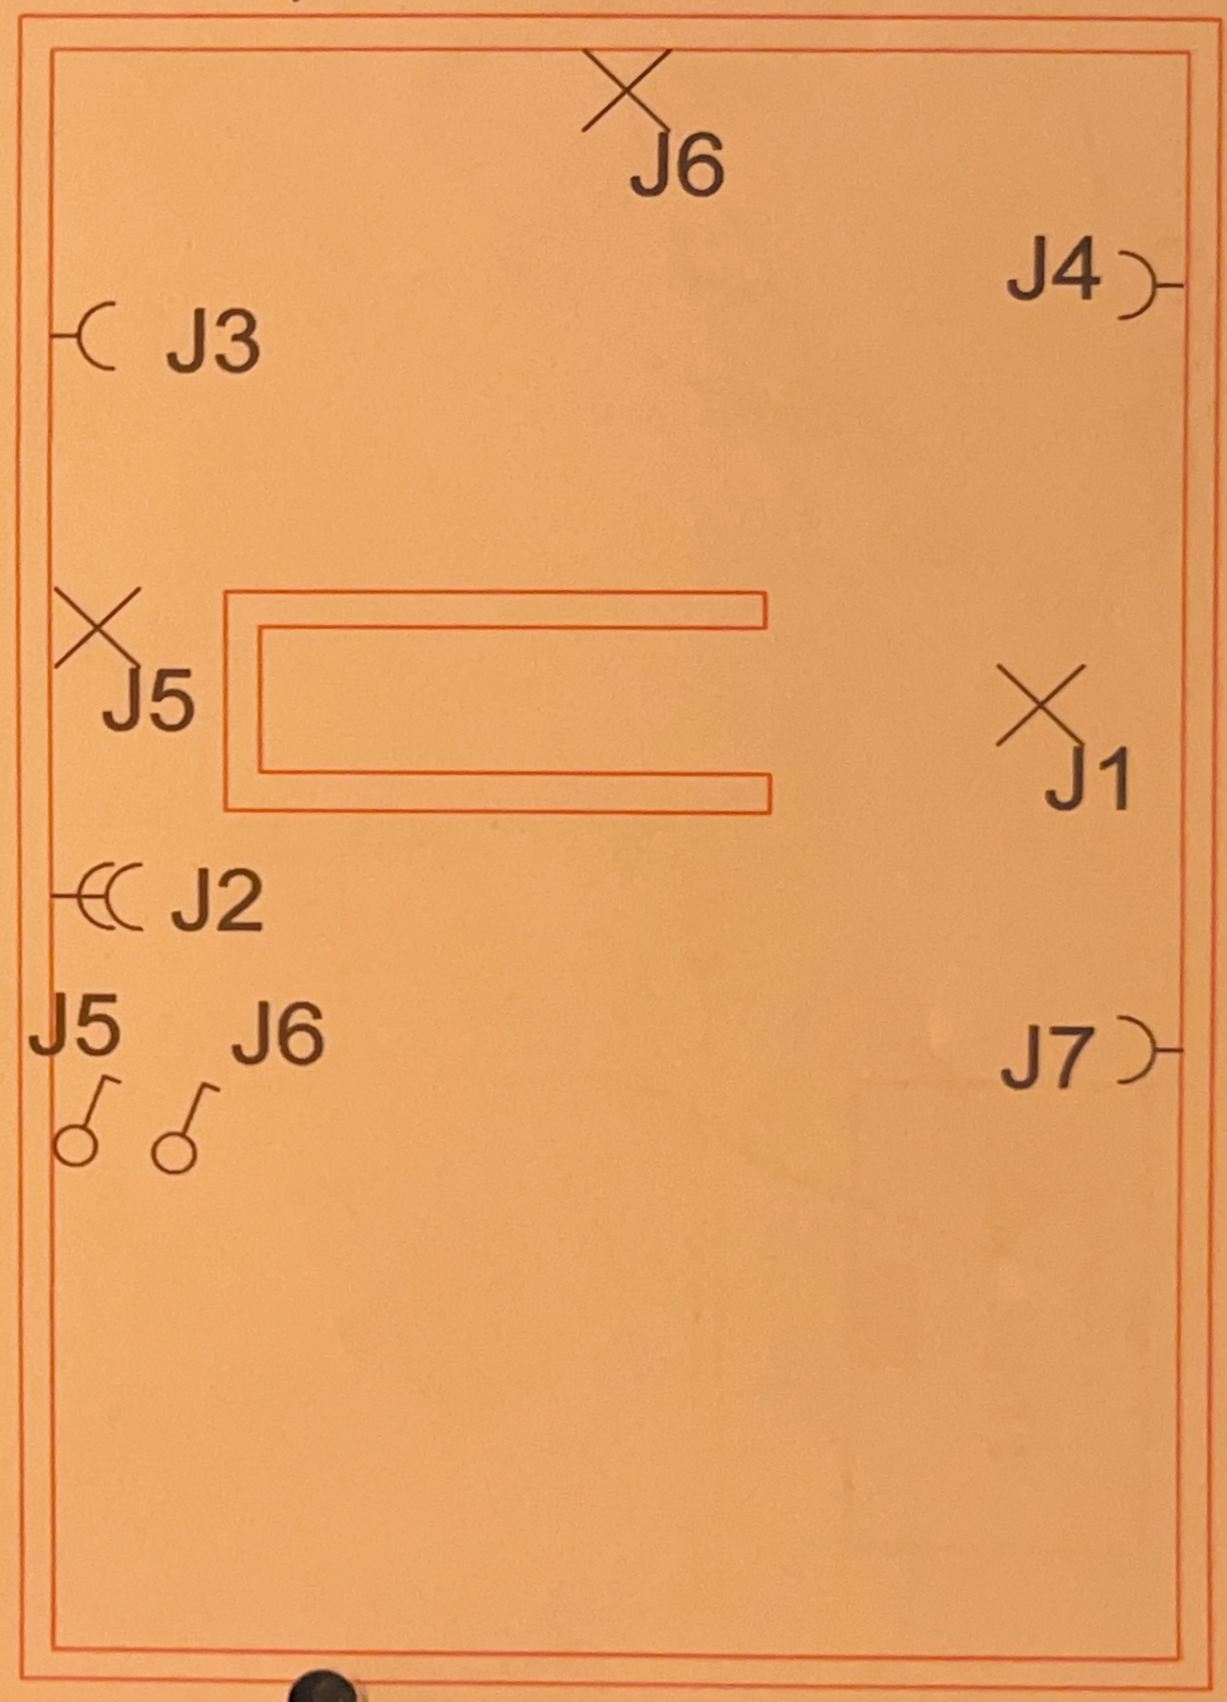

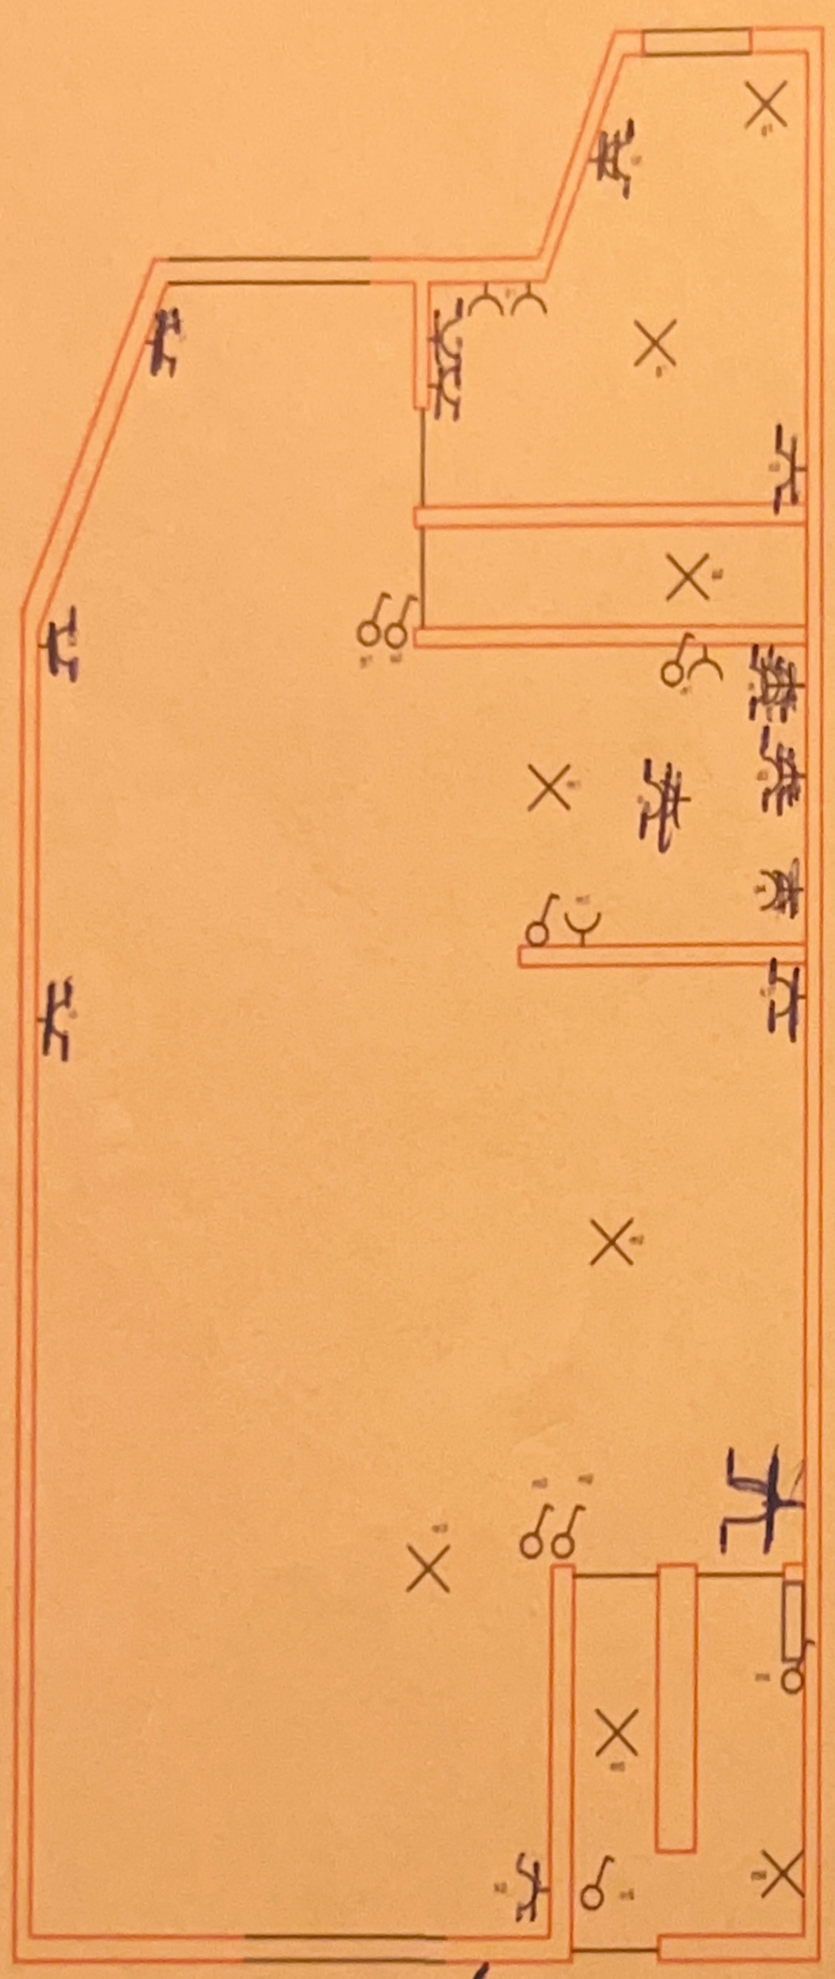

BTV

28 FEB. 2020

Peter De Maeyer
356