vzw - AIB-VINÇOTTE Belgium - asbl
Exploitatiezetel: Jan Olieslagerslaan 35 • 1800 Vilvoorde
Tel +32(0)2 674 57 11 • fax +32(0)2 674 59 59 • info@vincotte.be • www.vincotte.com
Maatschappelijke zetel: Diamant Building • Boulevard A. Reyerslaan 80 • B-1030 Brussel
Safety, quality and environmental services

Verslag nr. : .....

BELAC 040-INSP

N 101083

Resi code: 3

O Antwerpen-Limburg tel.: 03 221 86 11 — O Brabant tel.: 02 674 57 11 — O Oost & West -Vlaanderen tel.: 09 244 77 11 — O Wallonië tel.: 081 432 611

PROCES-VERBAAL VAN GELIJKVORMIGHEIDSONDERZOEK EN/OF CONTROLEBEZOEK VAN EEN ELEKTRISCHE LAAGSPANNINGSINSTALLATIE

Verantwoordelijke voor de werken :	Installatie :	Eigenaar of beheerder :
Naam,voornaam : Vanhoeckelbergh buba	Naam, voornaam :	.....
Ident. Kaart nr. :	Adres : Vogelhoekstraat 29	.....
BTW nr.: BE 0893217669	Post nr. + Stad : 9050 Gentbrugge	.....
	Tel. : . . . . /	. . . . / . . . . .

Basis van het onderzoek : Algemeen Reglement op de Elektrische Installaties (AREI) O .....

O **Art 270**	O ingebruikname	O wijziging	O uitbreiding	☒ Art 86	O Art 271 bis	① **Wooneenheid**
	O mobiel	O tijdelijk		O Art 87	O Art 278	② **Huishoudelijke werkeenheid**
O **Art 271**	O periodiek	O controle	O	O Art 88	O Art	③ **Gemeenschappelijke delen**
☒ **Art 276** : verzwaring	O **Art 276bis** : verkoop van een wooneenheid			O Art ...	O Art	④ **Werkeenheid**

Algemene gegevens elektrische installatie :

Gegevens verdeler	EAN	☒ EAN niet meegedeeld	O kWh meter niet geplaatst
	kWh meter nr.: 69504461 meterstand dag : 14883 nacht :	O kWh excl. nacht meter :	
	Bescherming aansluiting (A) : O20 O25 O32 ☒40 O50 O63 O80 O100 O.....	nr. : ..... meterstand :	
Gegevens installatie	Ontworpen voor U_N : ☒ 230 V O 3x230 V O 3N400 V O.....	Type aardelektrode :	
	Maximale nominale stroom (A) : O20 O25 O32 O40 O50 ☒63 O80 O100 O.....	O aardingslus ☒ pen / baar	
	Voedingsleiding hoofdbord : ...2... X ..10.. mm² - Type : VOB St.....	O	
Beschrijving installatie ☒ zie bijlage(n)	Algemene differentieelstroominrichting : 63 A / 300 mA Aantal borden : ...1... Aantal eindstroombanen : ..21.....		

Metingen - testen - controles - verzegeling :

☒ Rechtstreekse aanraking	☒ Onrechtstreekse aanraking	☒ Montage	O Toestellen	☒ Materieel	☒ I>/doorsnede	☒ Schema's
☒ Aardingsweerstand : ..8,4.. Ω	☒ Algemeen isolatieniveau : .....1..... MΩ		O Controle foutlus	☒ Aardingscontinuïteit	☒ Test diff.	
Differentieelstroominrichting : O was verzegeld	☒ werd verzegeld	O werd niet verzegeld	O kan niet verzegeld worden			

Inbreuken - Opmerkingen (voor de betekenis van eventuele codes : zie keerzijde)

Inbreuken Nieuwe installatie O **Nihil**	Geen inbreuken vastgesteld	
~~**Inbreuken Bestaande installatie**~~ O **Nihil**		
Opmerkingen ☒ **Nihil**		Visum DNB of aangestelde : zie EANDIS ☒ 10/03/2016

Besluit(en) :

☒ De nieuwe installatie (voldoet) ~~voldoet niet~~ aan het AREI.

~~O De bestaande installatie~~ ~~voldoet~~ ~~voldoet niet~~ ~~aan het AREI.~~

De installatie dient opnieuw gecontroleerd te worden vóór .....22/01/2041.....(*)

O door hetzelfde erkend organisme.

Agent bezoeker :

Naam : Heirynck Agent nr. : 4015 Datum : 22/01/2016

Voor de directeur generaal : Handtekening

Bijlage(n) : ☒ Situatieschema('s) : ...2... ☒ Eéndraadsschema('s) : ...2... ☒.....

- Dit proces-verbaal dient bewaard te worden in het dossier van de elektrische installatie en dit dossier dient elke aangebrachte wijziging te vermelden.
- De Federale overheidsdienst economie dient bij ieder ongeval, rechtstreeks of onrechtstreeks te wijten aan elektriciteit waarbij personen betrokken zijn, ingelicht te worden.
- De controle heeft enkel betrekking op de zichtbare en toegankelijke delen van de installatie.

O Op basis van de ter plaatse verkregen informatie is het niet mogelijk de datum van realisatie van de elektrische installatie vast te stellen.

O Wij raden U aan om het (de) schema('s) te vervolledigen voor de delen die niet zichtbaar waren tijdens ons bezoek. In geval van twijfel over de veiligheid van deze elementen, nodigen we u ten zeerste uit om een bijkomend controlebezoek te laten uitvoeren.

(*) De werken, nodig om de inbreuken te doen verdwijnen die opgemerkt werden tijdens het controlebezoek, moeten zonder vertraging uitgevoerd worden en alle maatregelen moeten getroffen worden opdat de in overtreding zijnde installatie, indien ze in dienst blijft, geen gevaar vormt voor personen. Indien bij het nieuw controlebezoek, na max. 1 jaar, de overtredingen niet verdwenen zijn moet het erkend organisme een kopie van het proces-verbaal van het controlebezoek overmaken aan de Algemene Directie Energie die belast is met het hoog toezicht.

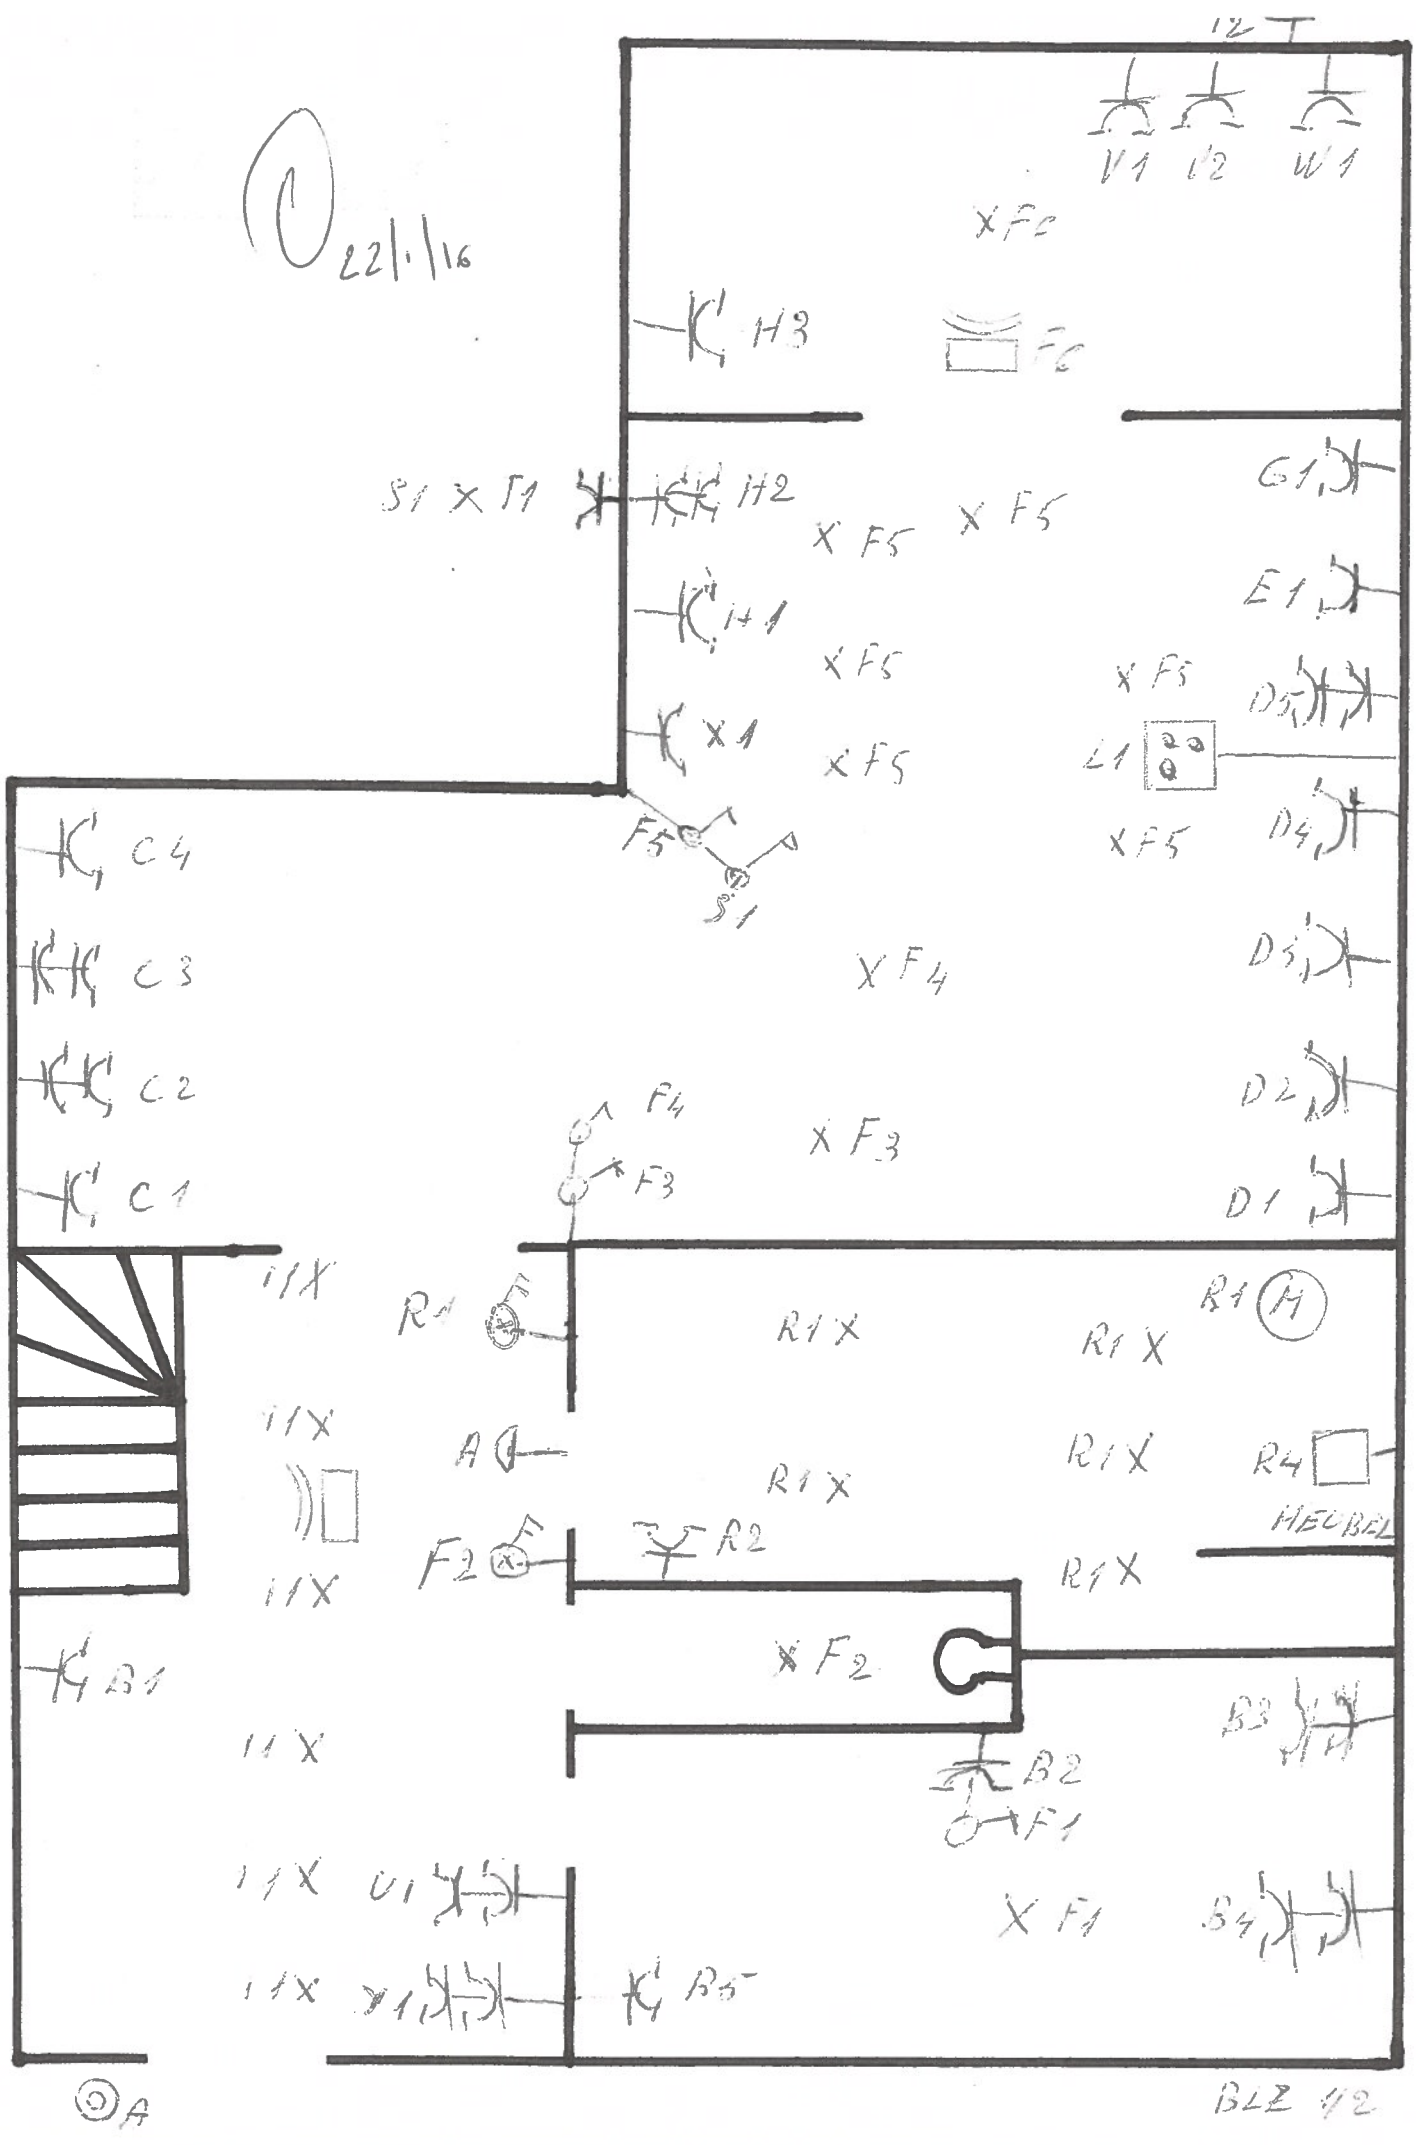
22.1.16
12 T
V1
U2
W1
XF6
H3
F6
S1 X T1
H2
G1
XF5
XF5
E1
H1
XF5
XF5
D5
X1
XF5
L1
XF5
D4
C4
F5
S1
C3
XF4
D3
C2
F4
XF3
D2
F3
C1
D1
1X
R4
R1X
R1X
R1
M
1X
A
R1X
R1X
R4
MEUBEL
F2
R2
1X
R1X
XF2
B1
B3
1X
B2
F1
1X
U1
XF1
B4
1X
X1
B5
A
BLZ 12

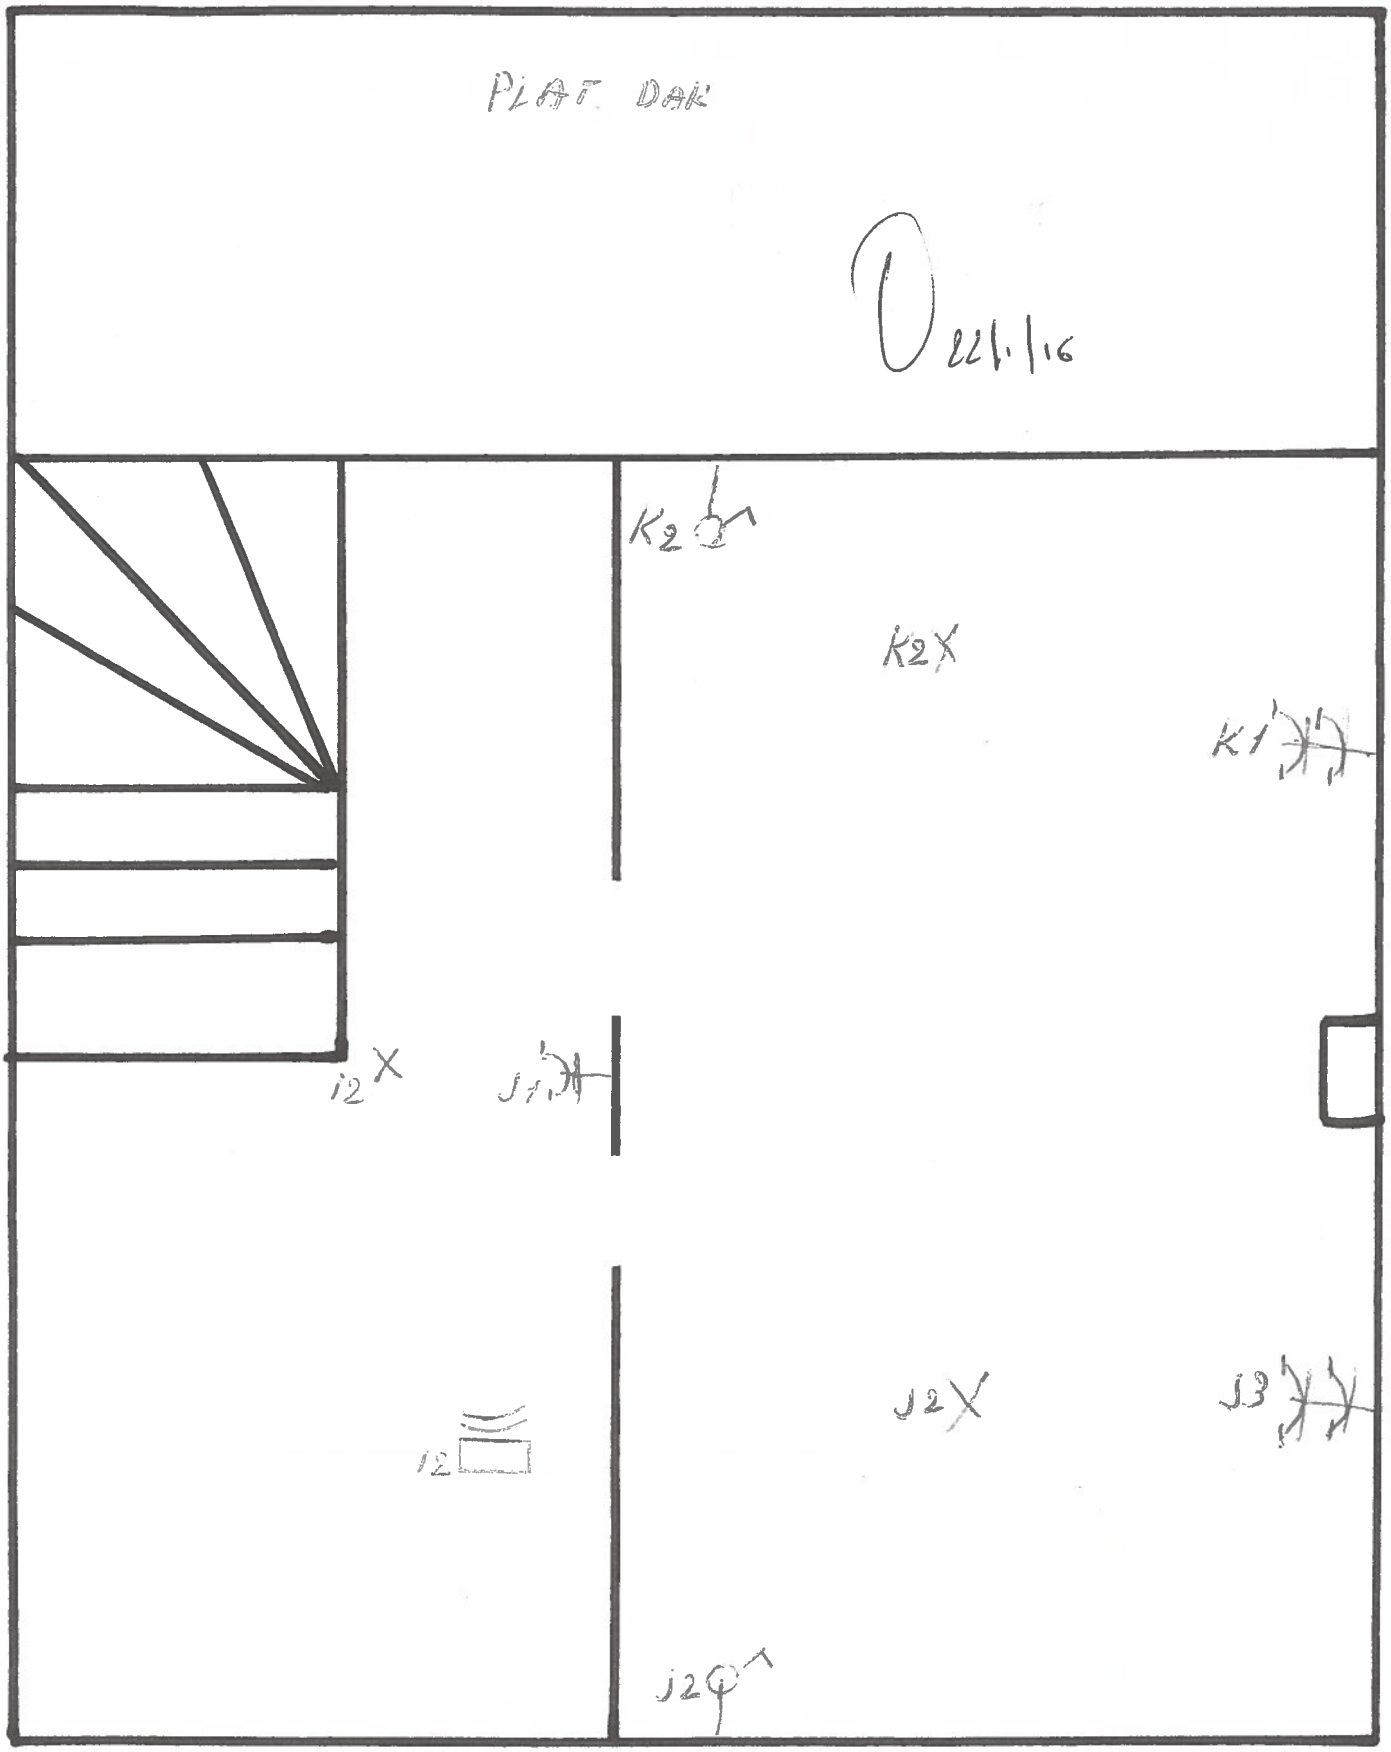

SITUATIE SCHEMA
VOGELHOEKSTRAAT 29
9050 GENT BRUGGE

O.Q.

INSTALLATIE
VANQUEKELBERGHE BVBA
ASSENEDESTRAAT 24
9969 BASSEVELDE

B22 2/0

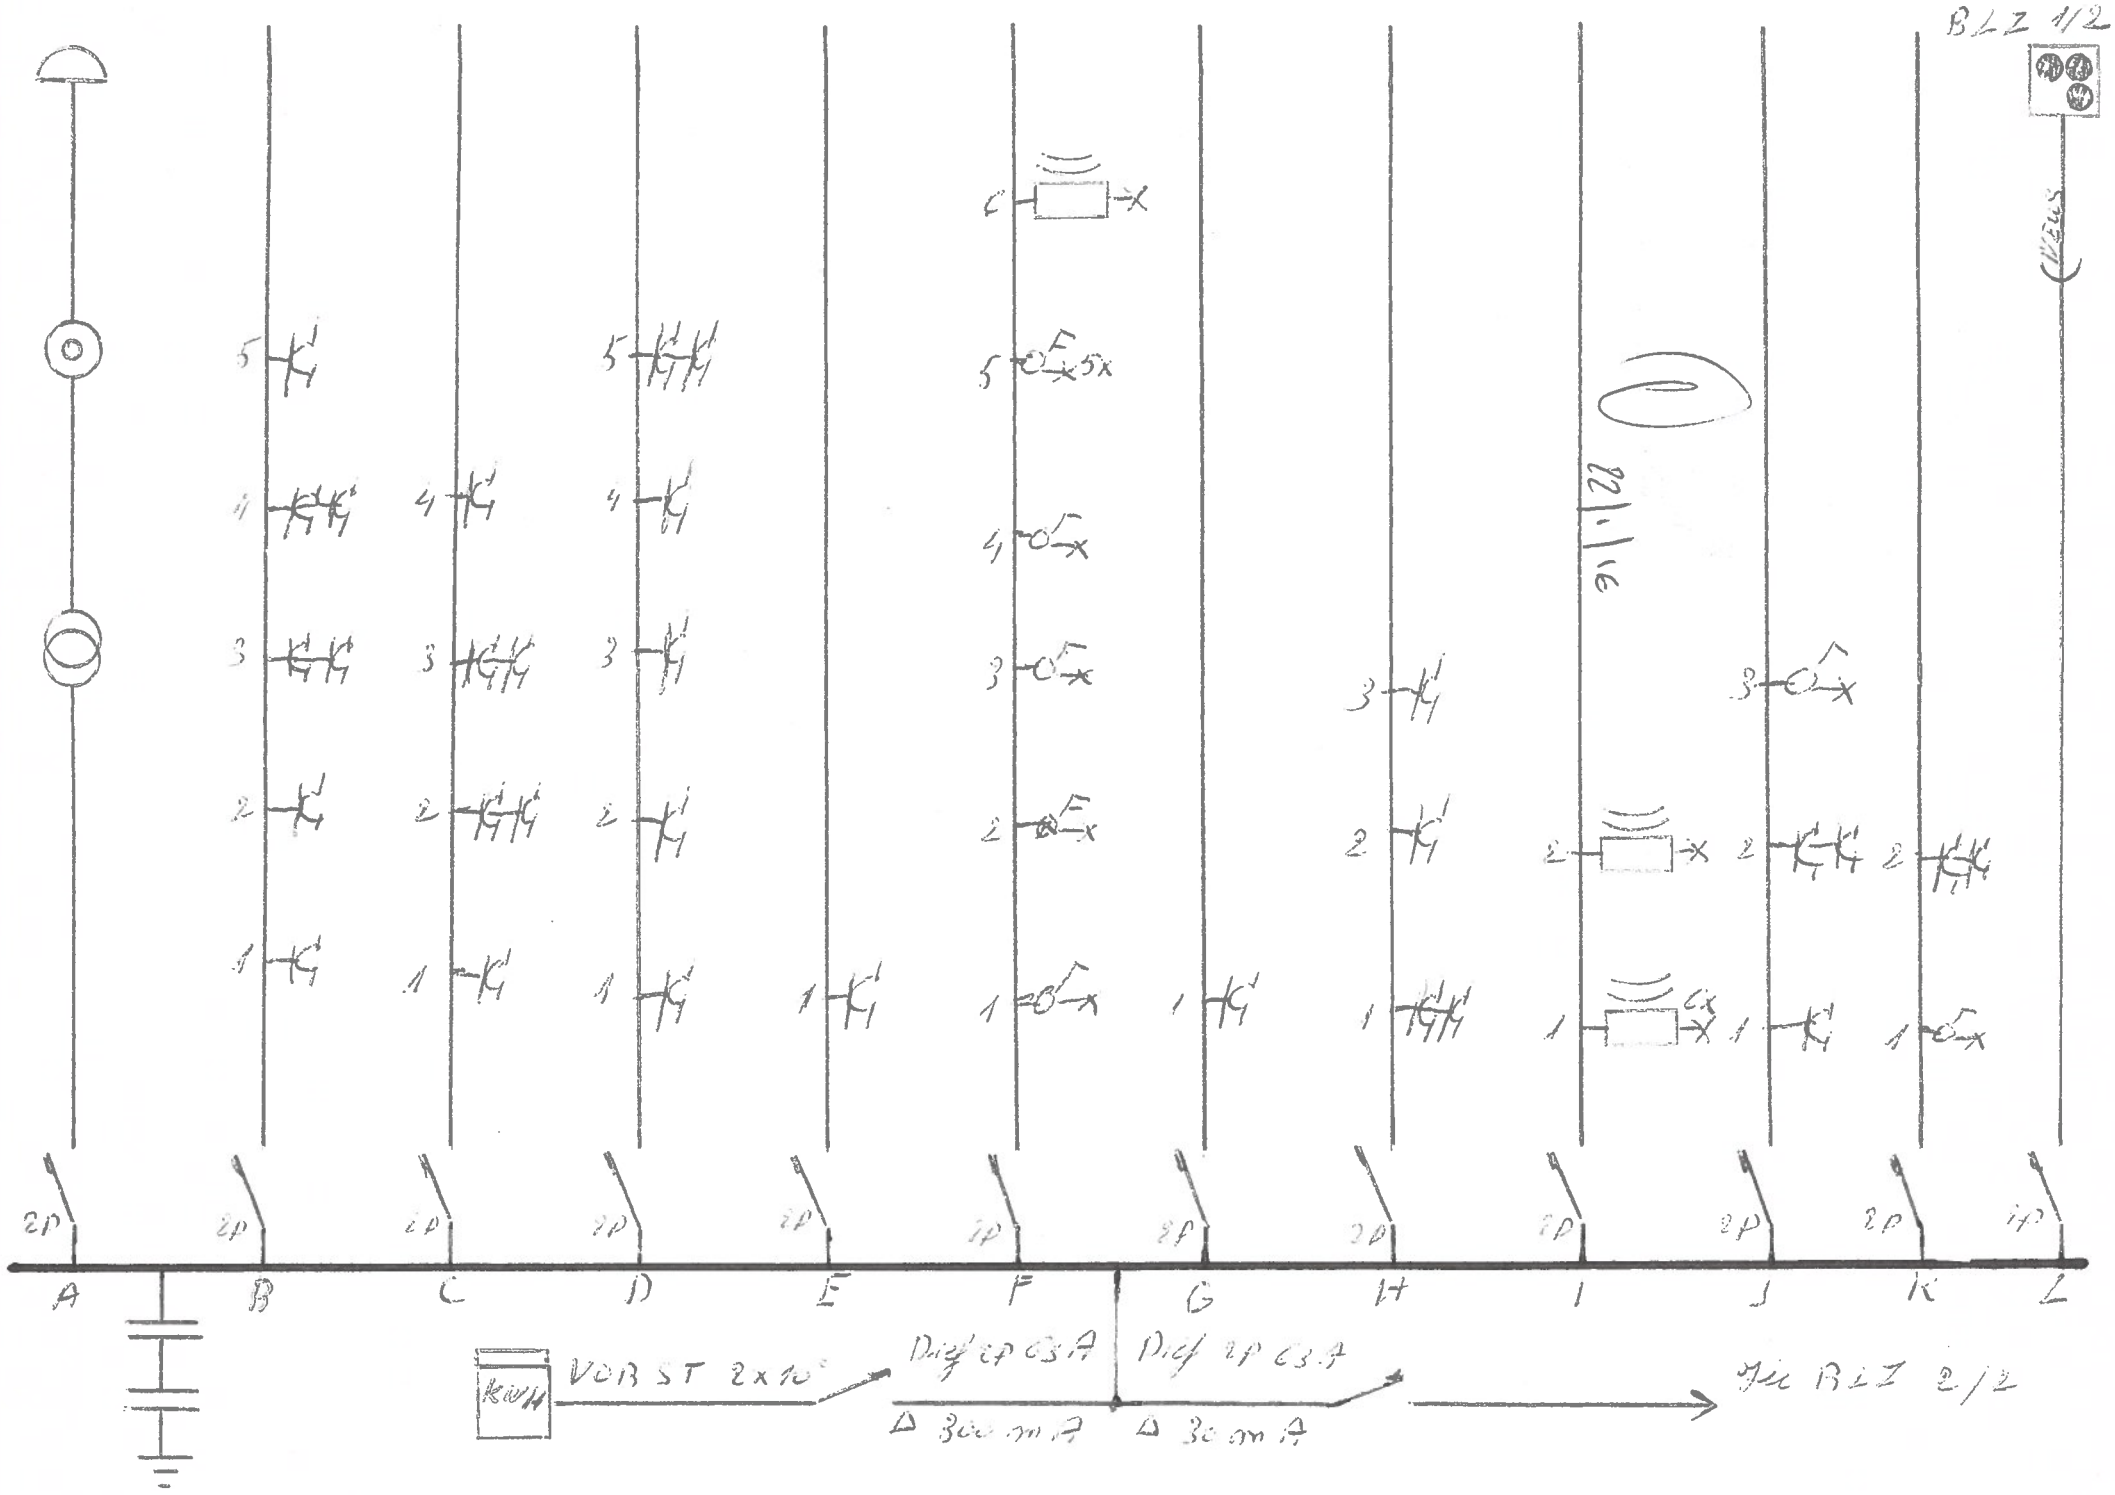
BLZ 1/2
A
B
C
D
E
F
G
H
I
J
K
L
2P
KWH
VOR ST 2x10°
Dif 2P 63A
Δ 300 mA
Dif 2P 63A
Δ 30 mA
Fu BLZ 2/2
22/1/16

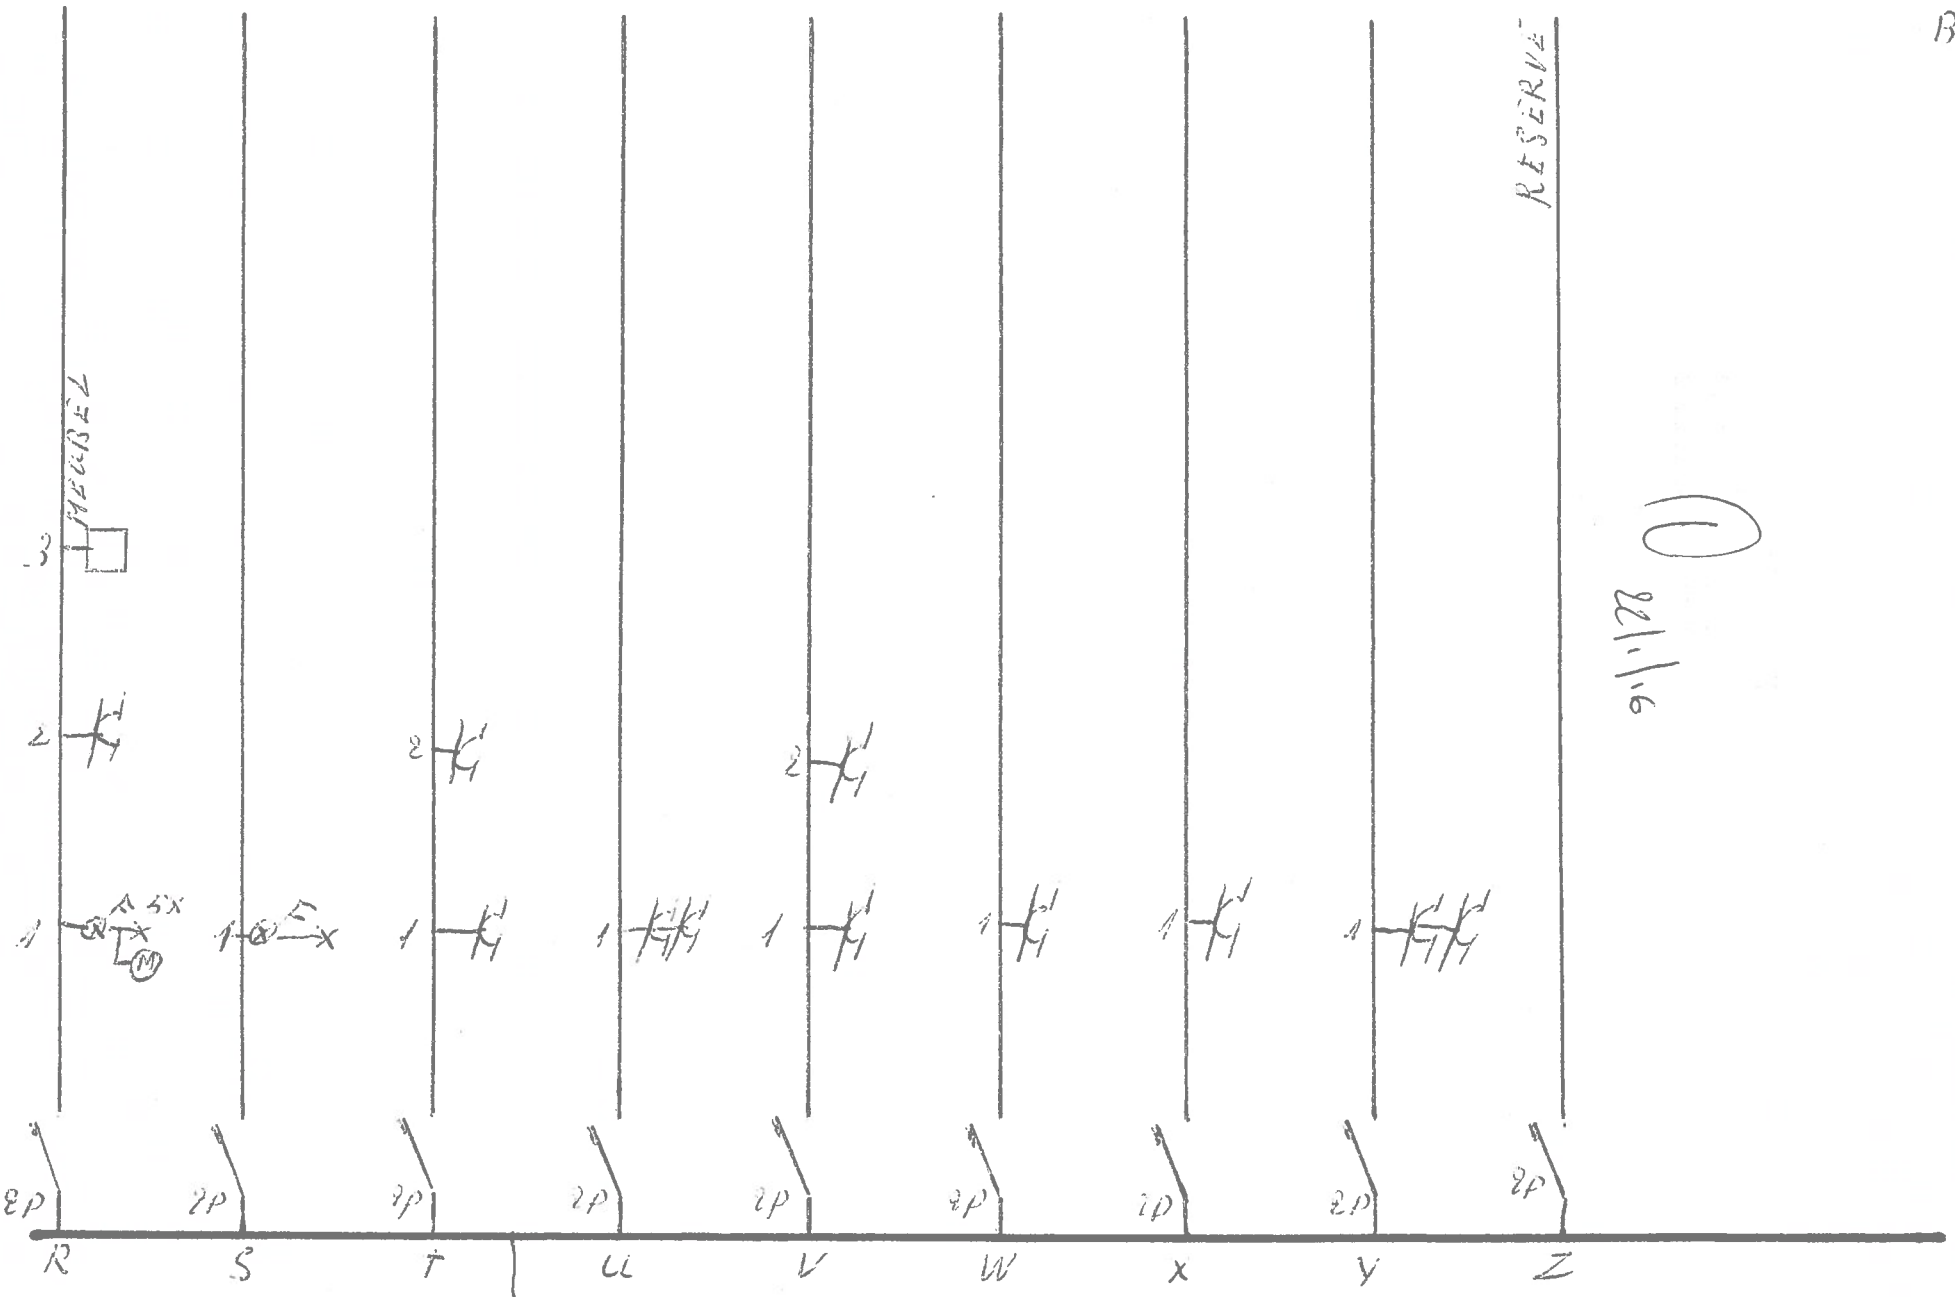

VAN BLZ 1/2

EENDRAADSCHEMA
VOGELHOEFSTRAAT 23
9050 GENTBRUGGE

INSTALLATIE
VANQUEKELBERGHE BVBA
ASSENEDESTRAAT 24
9969 BASSEVELDE

vzw - AIB-VINÇOTTE Belgium - asbl
Exploitatiezetel: Jan Olieslagerslaan 35 • 1800 Vilvoorde
Tel +32(0)2 674 57 11 • fax +32(0)2 674 59 59 • info@vincotte.be • www.vincotte.com
Maatschappelijke zetel: Diamant Building • Boulevard A. Reyerslaan 80 • B-1030 Brussel
Safety, quality and environmental services

Verslag nr. : .....

BELAC 040-INSP

N 101083

Resi code: 3

- O Antwerpen-Limburg tel.: 03 221 86 11
- O Brabant tel.: 02 674 57 11
- ☒ Oost & West -Vlaanderen tel.: 09 244 77 11
- O Wallonië tel.: 081 432 611

PROCES-VERBAAL VAN GELIJKVORMIGHEIDSONDERZOEK EN/OF CONTROLEBEZOEK VAN EEN ELEKTRISCHE LAAGSPANNINGSINSTALLATIE

Verantwoordelijke voor de werken :	Installatie :	Eigenaar of beheerder :
Naam,voornaam : Van Cauwelaert Luba	Naam, voornaam :	.....
Ident. Kaart nr. :	Adres : Vaethemdreef 29	.....
BTW nr.: BE 0893217669	Post nr. + Stad : 9050 Gentbrugge	.....
	Tel. :	.....

Basis van het onderzoek : Algemeen Reglement op de Elektrische Installaties (AREI) O .....

O **Art 270**	O ingebruikname	O wijziging	O uitbreiding	☒ Art 86	O Art 271 bis	① **Wooneenheid**
	O mobiel	O tijdelijk		O Art 87	O Art 278	② **Huishoudelijke werkeenheid**
O **Art 271**	O periodiek	O controle	O	O Art 88	O Art	③ **Gemeenschappelijke delen**
☒ **Art 276** : verzwaring	O **Art 276bis** : verkoop van een wooneenheid			O Art ...	O Art	④ **Werkeenheid**

Algemene gegevens elektrische installatie :

Gegevens verdeler	EAN	☒ EAN niet meegedeeld	O kWh meter niet geplaatst
	kWh meter nr.: 69506461 meterstand dag : 14885 nacht :	O kWh excl. nacht meter :	
	Bescherming aansluiting (A) : O20 O25 O32 ☒40 O50 O63 O80 O100 O.....	nr. : ..... meterstand :	
Gegevens installatie	Ontworpen voor U_N : ☒ 230 V O 3x230 V O 3N400 V O.....	Type aardelektrode :	
	Maximale nominale stroom (A) : O20 O25 O32 O40 O50 ☒63 O80 O100 O.....	O aardingslus ☒ pen / baar	
	Voedingsleiding hoofdbord : ...2.... X ..10... mm² - Type : VOB.....nr.....	O	
Beschrijving installatie ☒ zie bijlage(n)	Algemene differentieelstroominrichting : 63 A / 300 mA Aantal borden : ...1... Aantal eindstroombanen : ...21.....		

Metingen - testen - controles - verzegeling :

☒ Rechtstreekse aanraking	☒ Onrechtstreekse aanraking	☒ Montage	O Toestellen	☒ Materieel	☒ I>/doorsnede	☒ Schema's
☒ Aardingsweerstand : ...8,4... Ω	☒ Algemeen isolatieniveau : .....1..... MΩ		O Controle foutlus	☒ Aardingscontinuïteit		☒ Test diff.

Differentieelstroominrichting : O was verzegeld ☒ werd verzegeld O werd niet verzegeld O kan niet verzegeld worden

Inbreuken - Opmerkingen (voor de betekenis van eventuele codes : zie keerzijde)

Inbreuken Nieuwe installatie O **Nihil**	Geen inbreuken vastgesteld
Inbreuken Bestaande installatie O **Nihil**	
Opmerkingen ☒ **Nihil**	Visum DNB of aangestelde : Cezig EANDIS 10/03/2016

Besluit(en) :

☒ De nieuwe installatie voldoet ~~voldoet niet~~ aan het AREI.

~~O De bestaande installatie voldoet voldoet niet aan het AREI.~~

De installatie dient opnieuw gecontroleerd te worden vóór ..... 22/01/2021 .....(*)

O door hetzelfde erkend organisme.

Agent bezoeker : **Voor de directeur generaal : Handtekening**

Naam : Meyncke Agent nr. : 4015 Datum : 22/01/2016

Bijlage(n) : ☒ Situatieschema('s) : ...2.. ☒ Eéndraadsschema('s) : ...2... ☒ .....

- Dit proces-verbaal dient bewaard te worden in het dossier van de elektrische installatie en dit dossier dient elke aangebrachte wijziging te vermelden.
- De Federale overheidsdienst economie dient bij ieder ongeval, rechtstreeks of onrechtstreeks te wijten aan elektriciteit waarbij personen betrokken zijn, ingelicht te worden.
- De controle heeft enkel betrekking op de zichtbare en toegankelijke delen van de installatie.

O Op basis van de ter plaatse verkregen informatie is het niet mogelijk de datum van realisatie van de elektrische installatie vast te stellen.

O Wij raden U aan om het (de) schema('s) te vervolledigen voor de delen die niet zichtbaar waren tijdens ons bezoek. In geval van twijfel over de veiligheid van deze elementen, nodigen we u ten zeerste uit om een bijkomend controlebezoek te laten uitvoeren.

(*) De werken, nodig om de inbreuken te doen verdwijnen die opgemerkt werden tijdens het controlebezoek, moeten zonder vertraging uitgevoerd worden en alle maatregelen moeten getroffen worden opdat de in overtreding zijnde installatie, indien ze in dienst blijft, geen gevaar vormt voor personen. Indien bij het nieuw controlebezoek, na max. 1 jaar, de overtredingen niet verdwenen zijn moet het erkend organisme een kopie van het proces-verbaal van het controlebezoek overmaken aan de Algemene Directie Energie die belast is met het hoog toezicht.