


PROJECT
Kruisstraat 132 - Wevelgem

principetekening: de uitvoerend aannemer blijft verantwoordelijk voor alle uitvoeringsdetails. Alle afmetingen dienen ter plaatse gecontroleerd te worden .
Intellectuele eigendom over het concept, het ontwerp en de tekeningen blijft ten allen tijde van de architect.


PLAN	INPANTING
SCHAAL	1/100
DATUM	24/09/2025

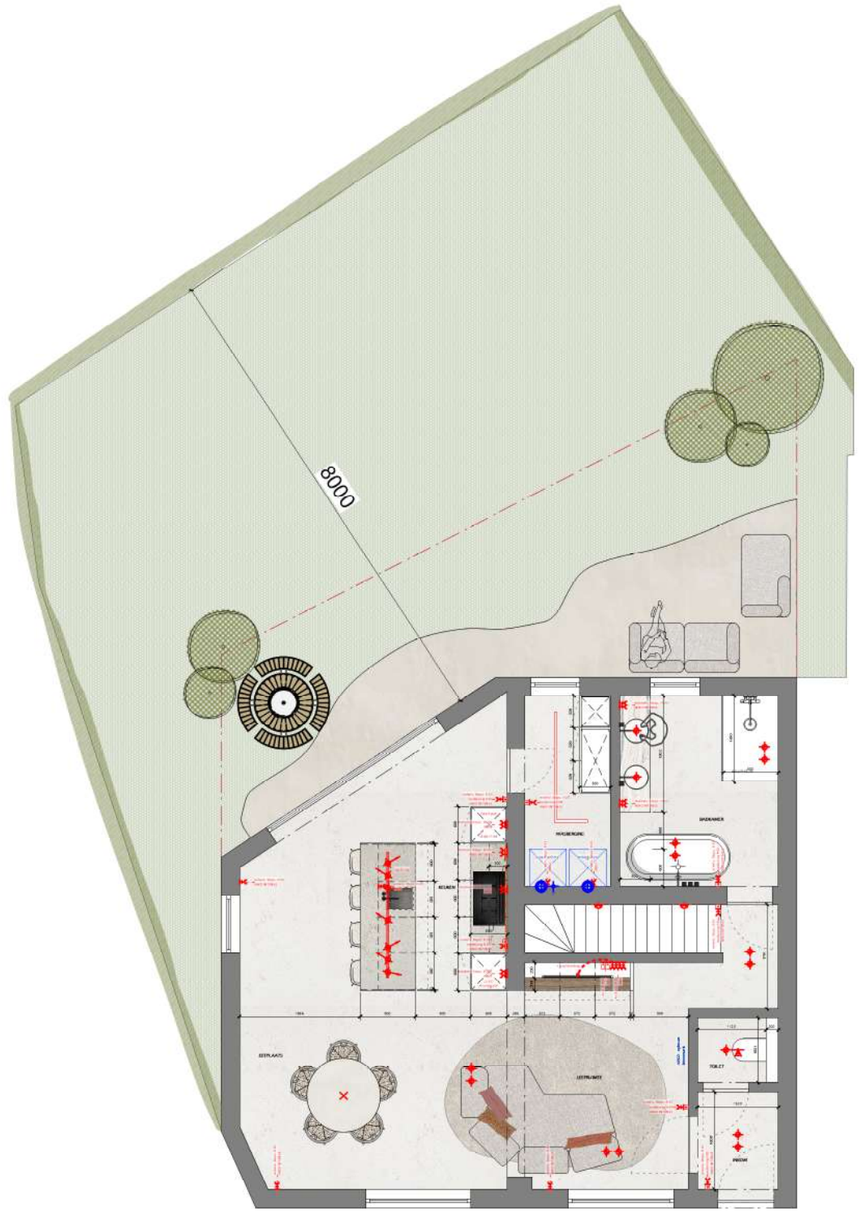

PROJECT
Kruisstraat 132 - Wevelgem

principetekening: de uitvoerend aannemer blijft verantwoordelijk voor alle uitvoeringsdetails. Alle afmetingen dienen ter plaatse gecontroleerd te worden .
Intellectuele eigendom over het concept, het ontwerp en de tekeningen blijft ten allen tijde van de architect.


PLAN	GRONDPLAN gelijkvloers
SCHAAL	1/50
DATUM	24/09/2025

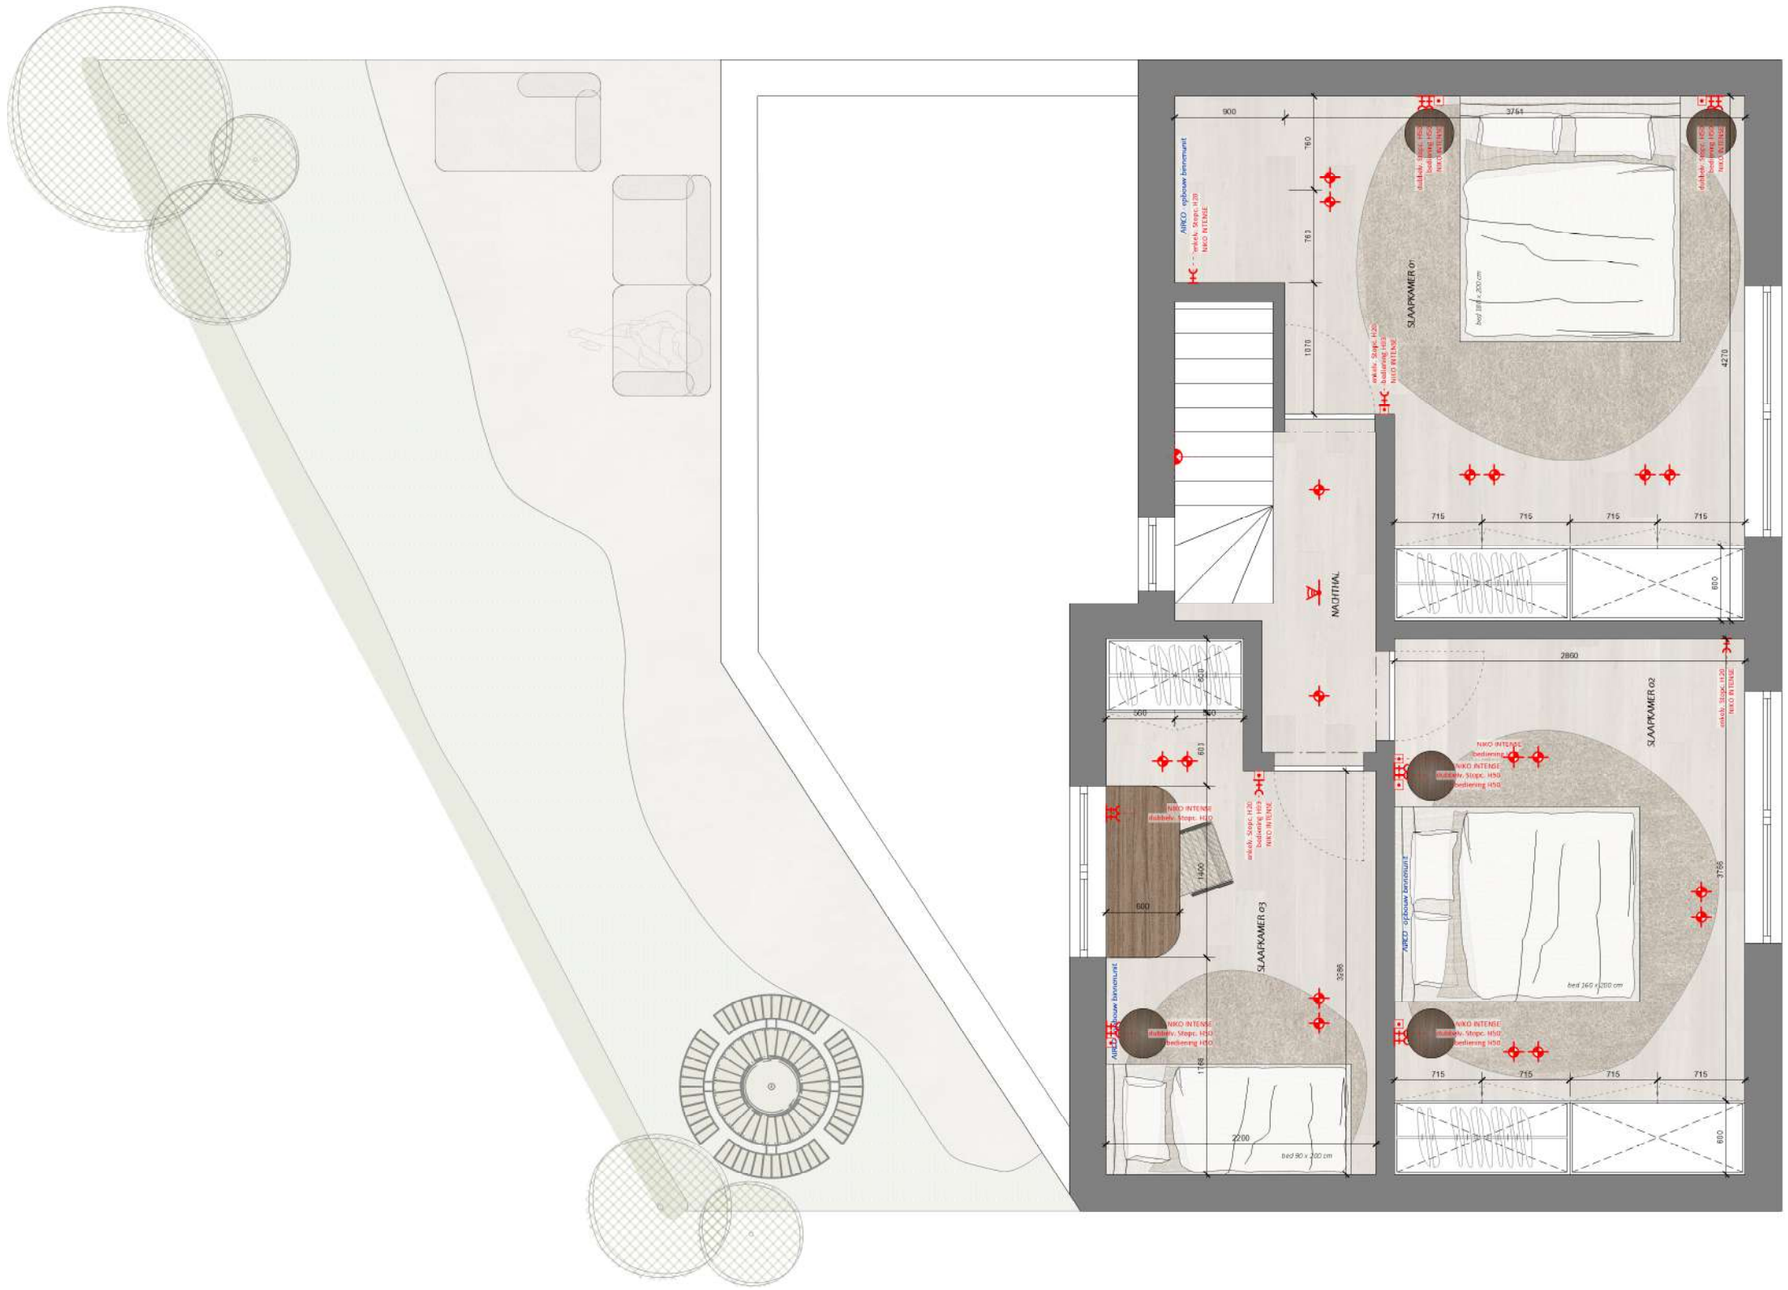

PROJECT
Kruisstraat 132 - Wevelgem

principetekening: de uitvoerend aannemer blijft verantwoordelijk voor alle uitvoeringsdetails. Alle afmetingen dienen ter plaatse gecontroleerd te worden .
Intellectuele eigendom over het concept, het ontwerp en de tekeningen blijft ten allen tijde van de architect.


PLAN GRONDPLAN verdieping
SCHAAL 1/50
DATUM 24/09/2025

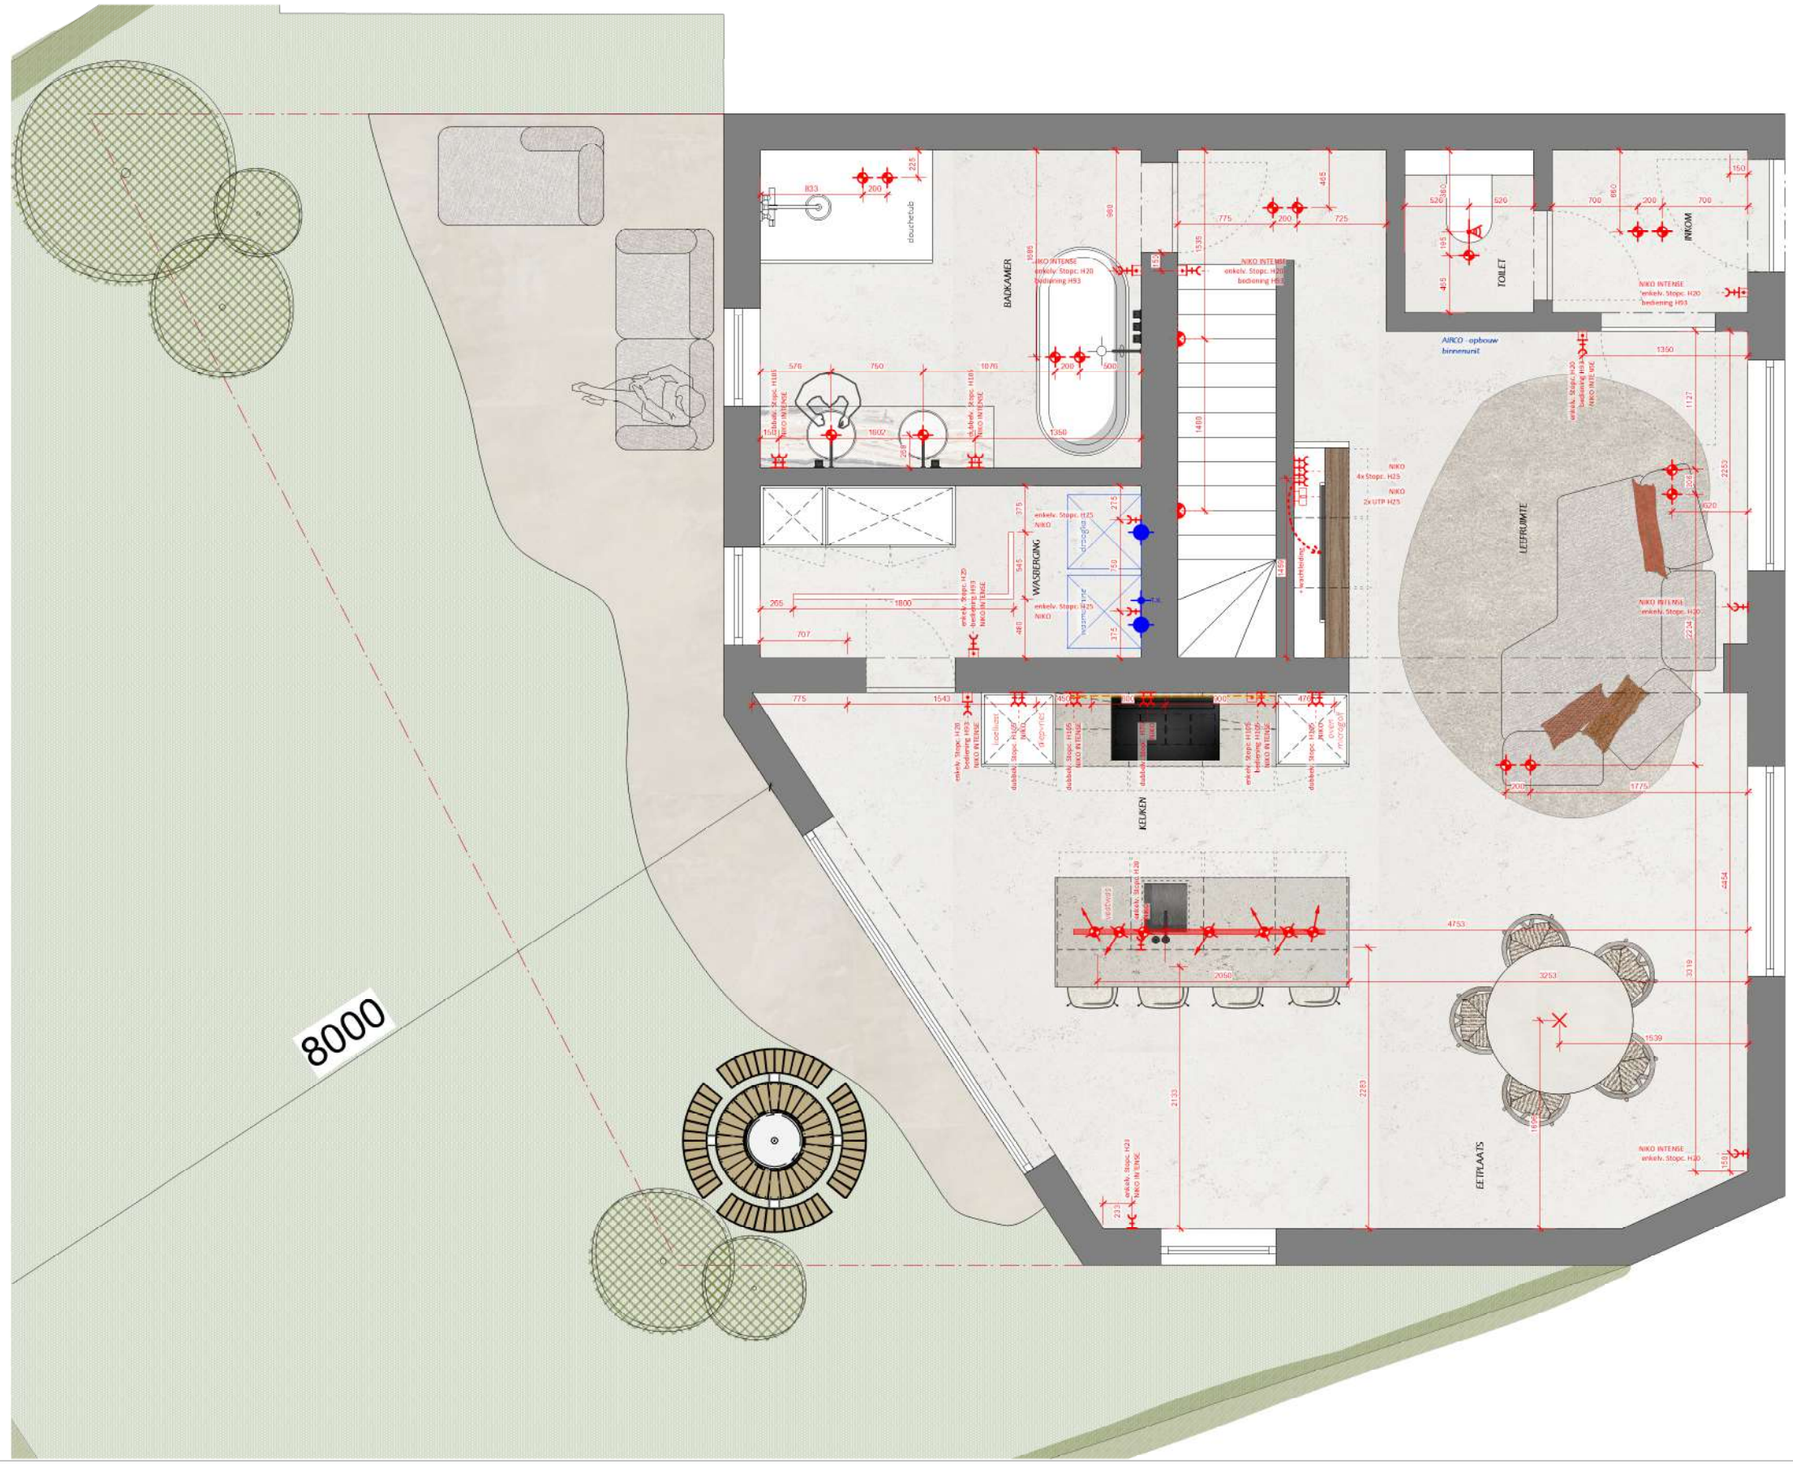

PROJECT
Kruisstraat 132 - Wevelgem

principetekening: de uitvoerend aannemer blijft verantwoordelijk voor alle uitvoeringsdetails. Alle afmetingen dienen ter plaatse gecontroleerd te worden .
Intellectuele eigendom over het concept, het ontwerp en de tekeningen blijft ten allen tijde van de architect.


PLAN	GRONDPLAN gelijkvloers
SCHAAL	1/50
DATUM	24/09/2025

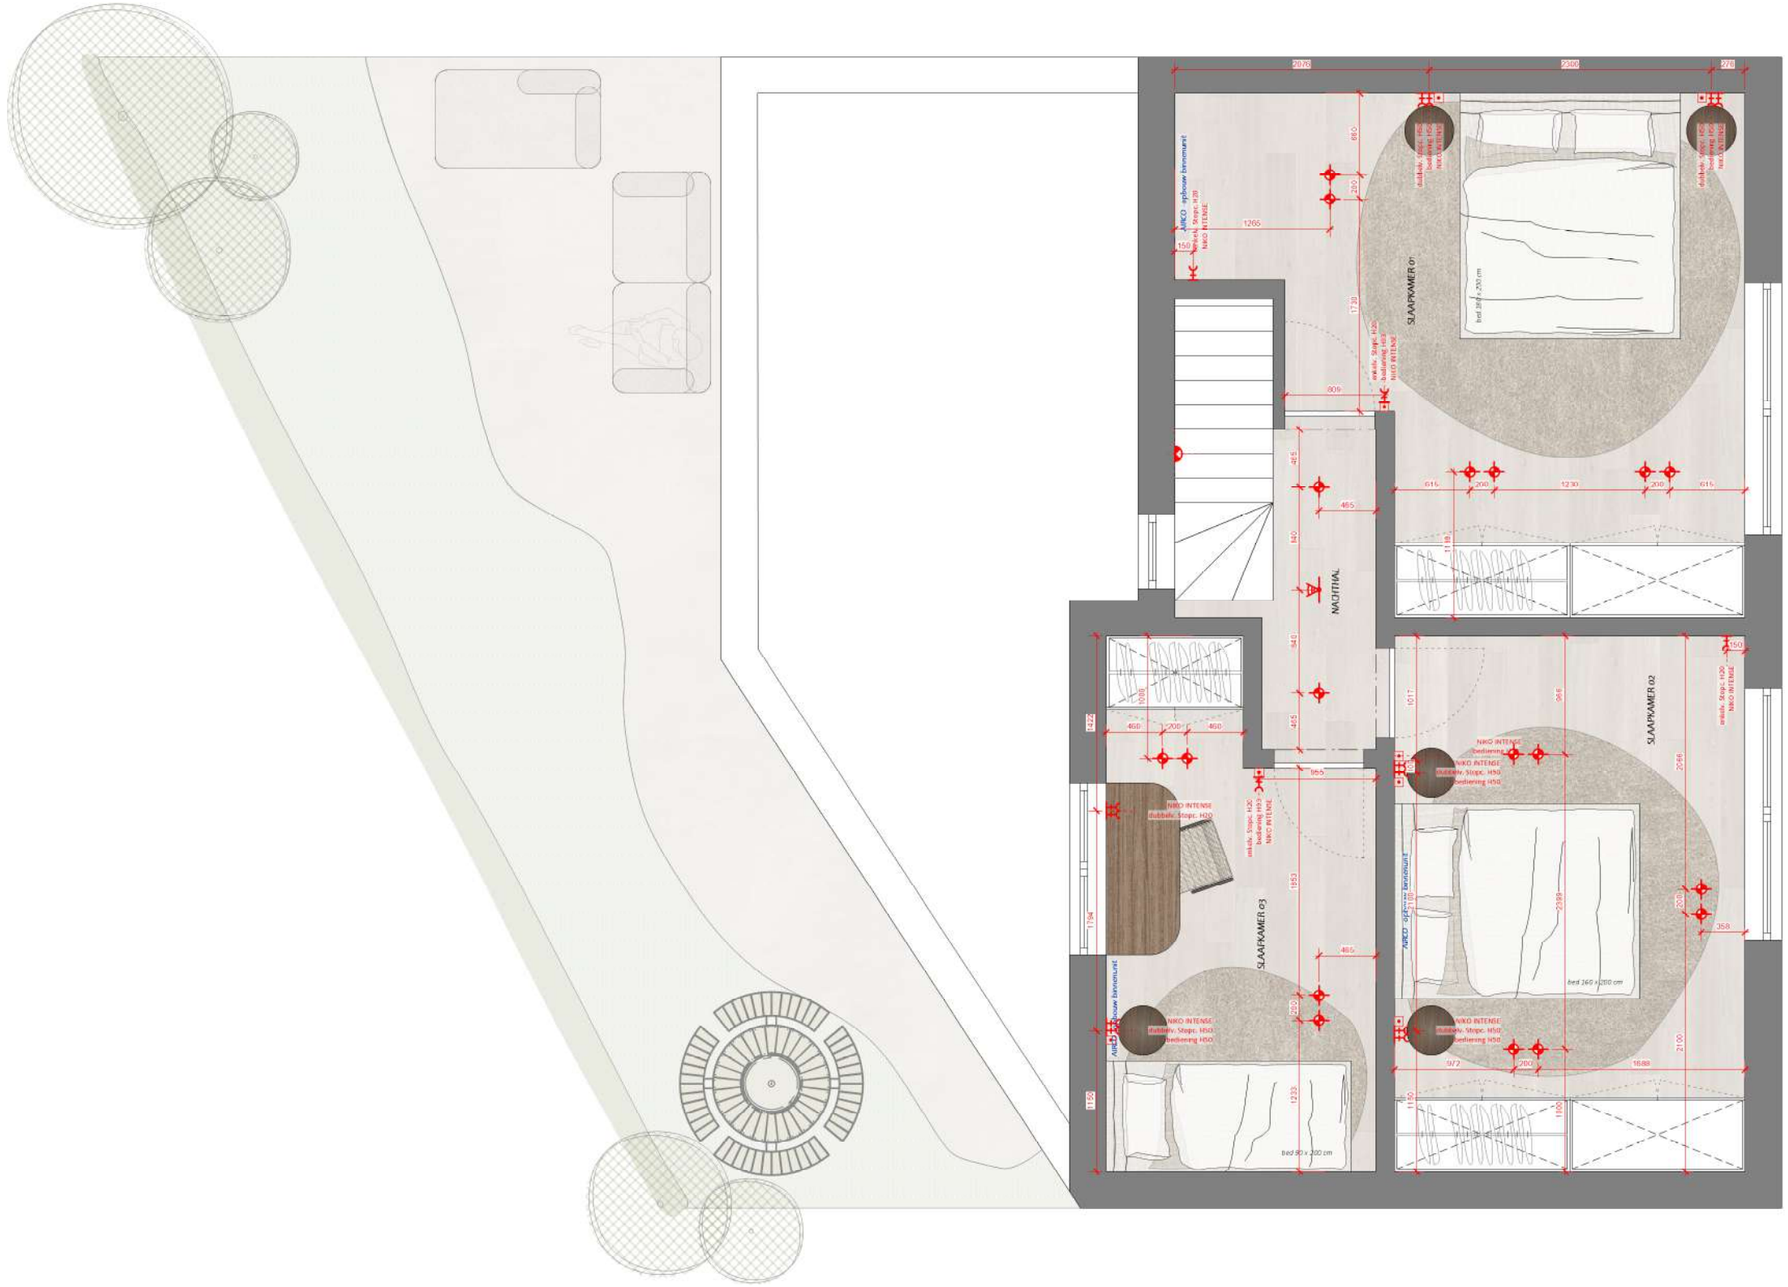

PROJECT
Kruisstraat 132 - Wevelgem

principetekening: de uitvoerend aannemer blijft verantwoordelijk voor alle uitvoeringsdetails. Alle afmetingen dienen ter plaatse gecontroleerd te worden .
Intellectuele eigendom over het concept, het ontwerp en de tekeningen blijft ten allen tijde van de architect.


PLAN GRONDPLAN verdieping
SCHAAL 1/50
DATUM 24/09/2025

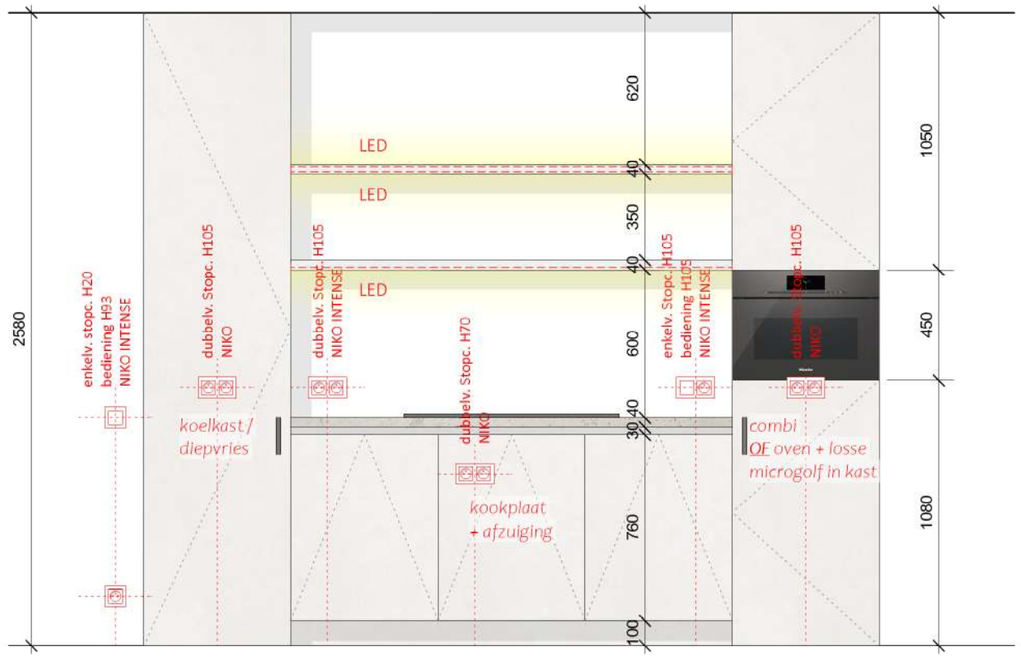


PROJECT
Kruisstraat 132 - Wevelgem

principetekening: de uitvoerend aannemer blijft verantwoordelijk voor alle uitvoeringsdetails. Alle afmetingen dienen ter plaatse gecontroleerd te worden .
Intellectuele eigendom over het concept, het ontwerp en de tekeningen blijft ten allen tijde van de architect.

PLAN AANZICHT
SCHAAL 1/50
DATUM 24/09/2025

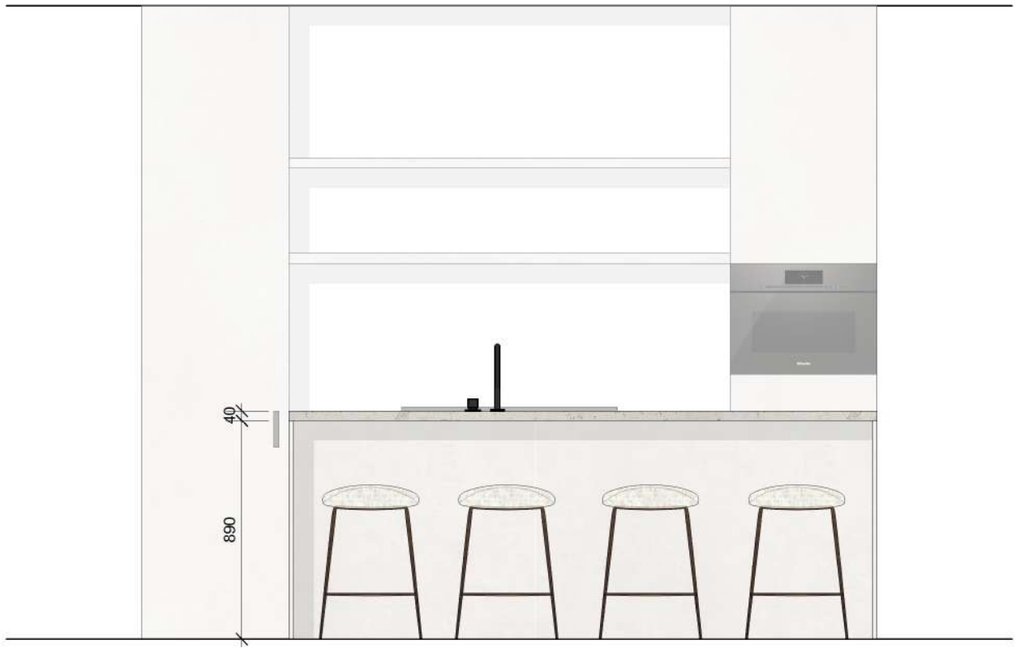

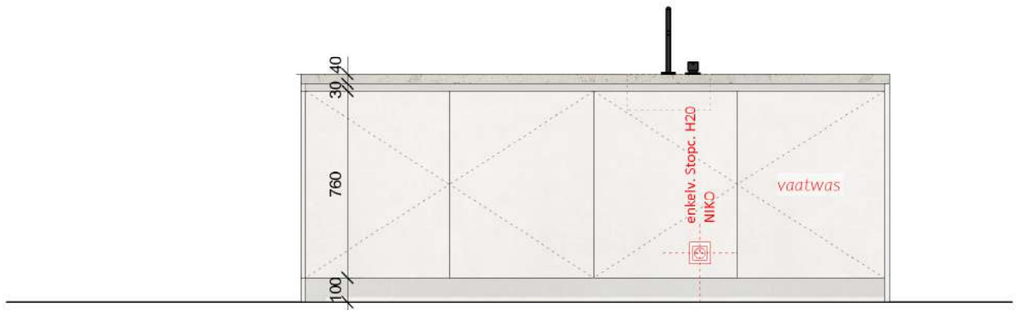

PROJECT
Kruisstraat 132 - Wevelgem

principetekening: de uitvoerend aannemer blijft verantwoordelijk voor alle uitvoeringsdetails. Alle afmetingen dienen ter plaatse gecontroleerd te worden .
Intellectuele eigendom over het concept, het ontwerp en de tekeningen blijft ten allen tijde van de architect.

PLAN AANZICHT
SCHAAL 1/50
DATUM 24/09/2025