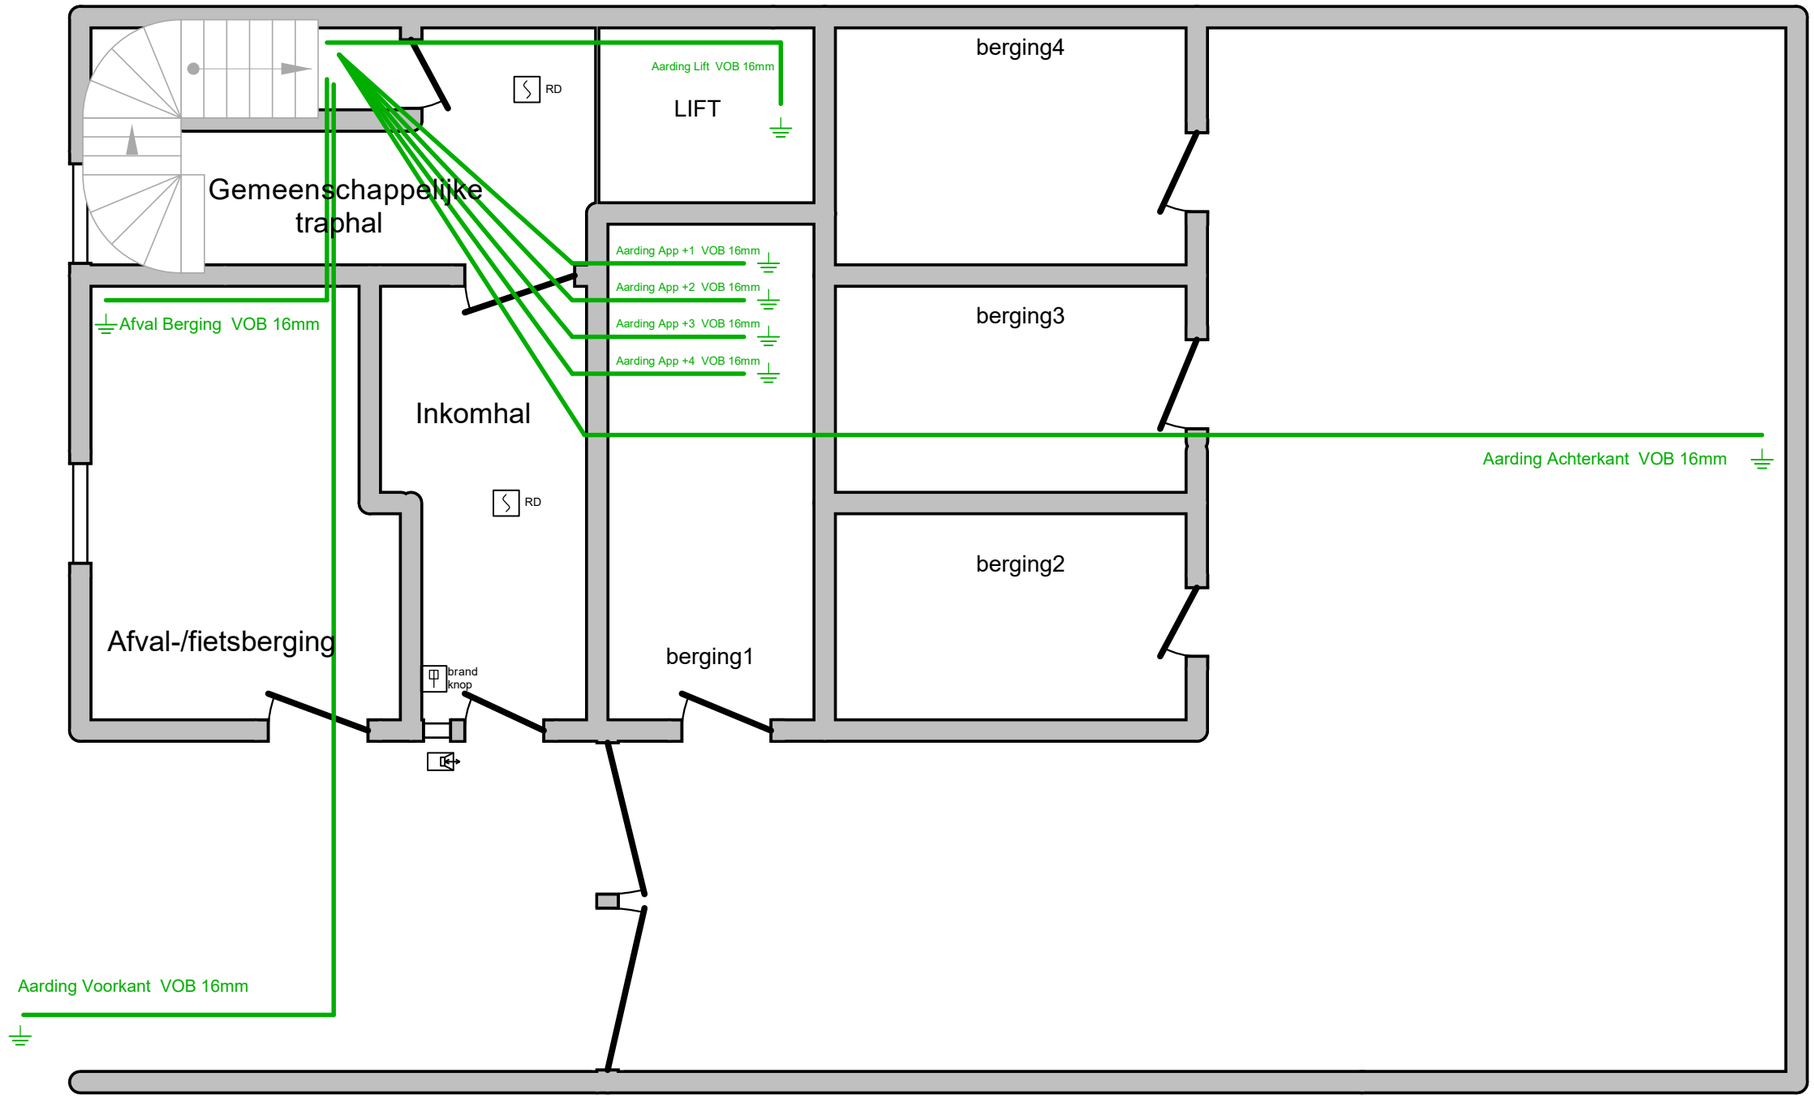


Erkend Organisme
Electro-Test vzw - Hoofdkantoor
Haachtsesteenweg 236
1820 Melsbroek
Tel.: 02 751 98 39
e-mail: info@electro-test.be
BE 0434.433.603

ET240
VANDENBORRE OLIVIER
22/01/2024

Plaats van de elektrische installatie
Jency Smekens (Aardingsplan)
Kortrijksestraat 23
8530 Harelbeke

Installateur
Boone Electrics bv
Heirweg 133 A
8710 Wielsbeke
GSM: 0474 51 01 84
e-mail: geert@boone-electrics.be
BTW BE 0436.620.358

Situatieschema

3 x 400V + N ~ 50Hz