


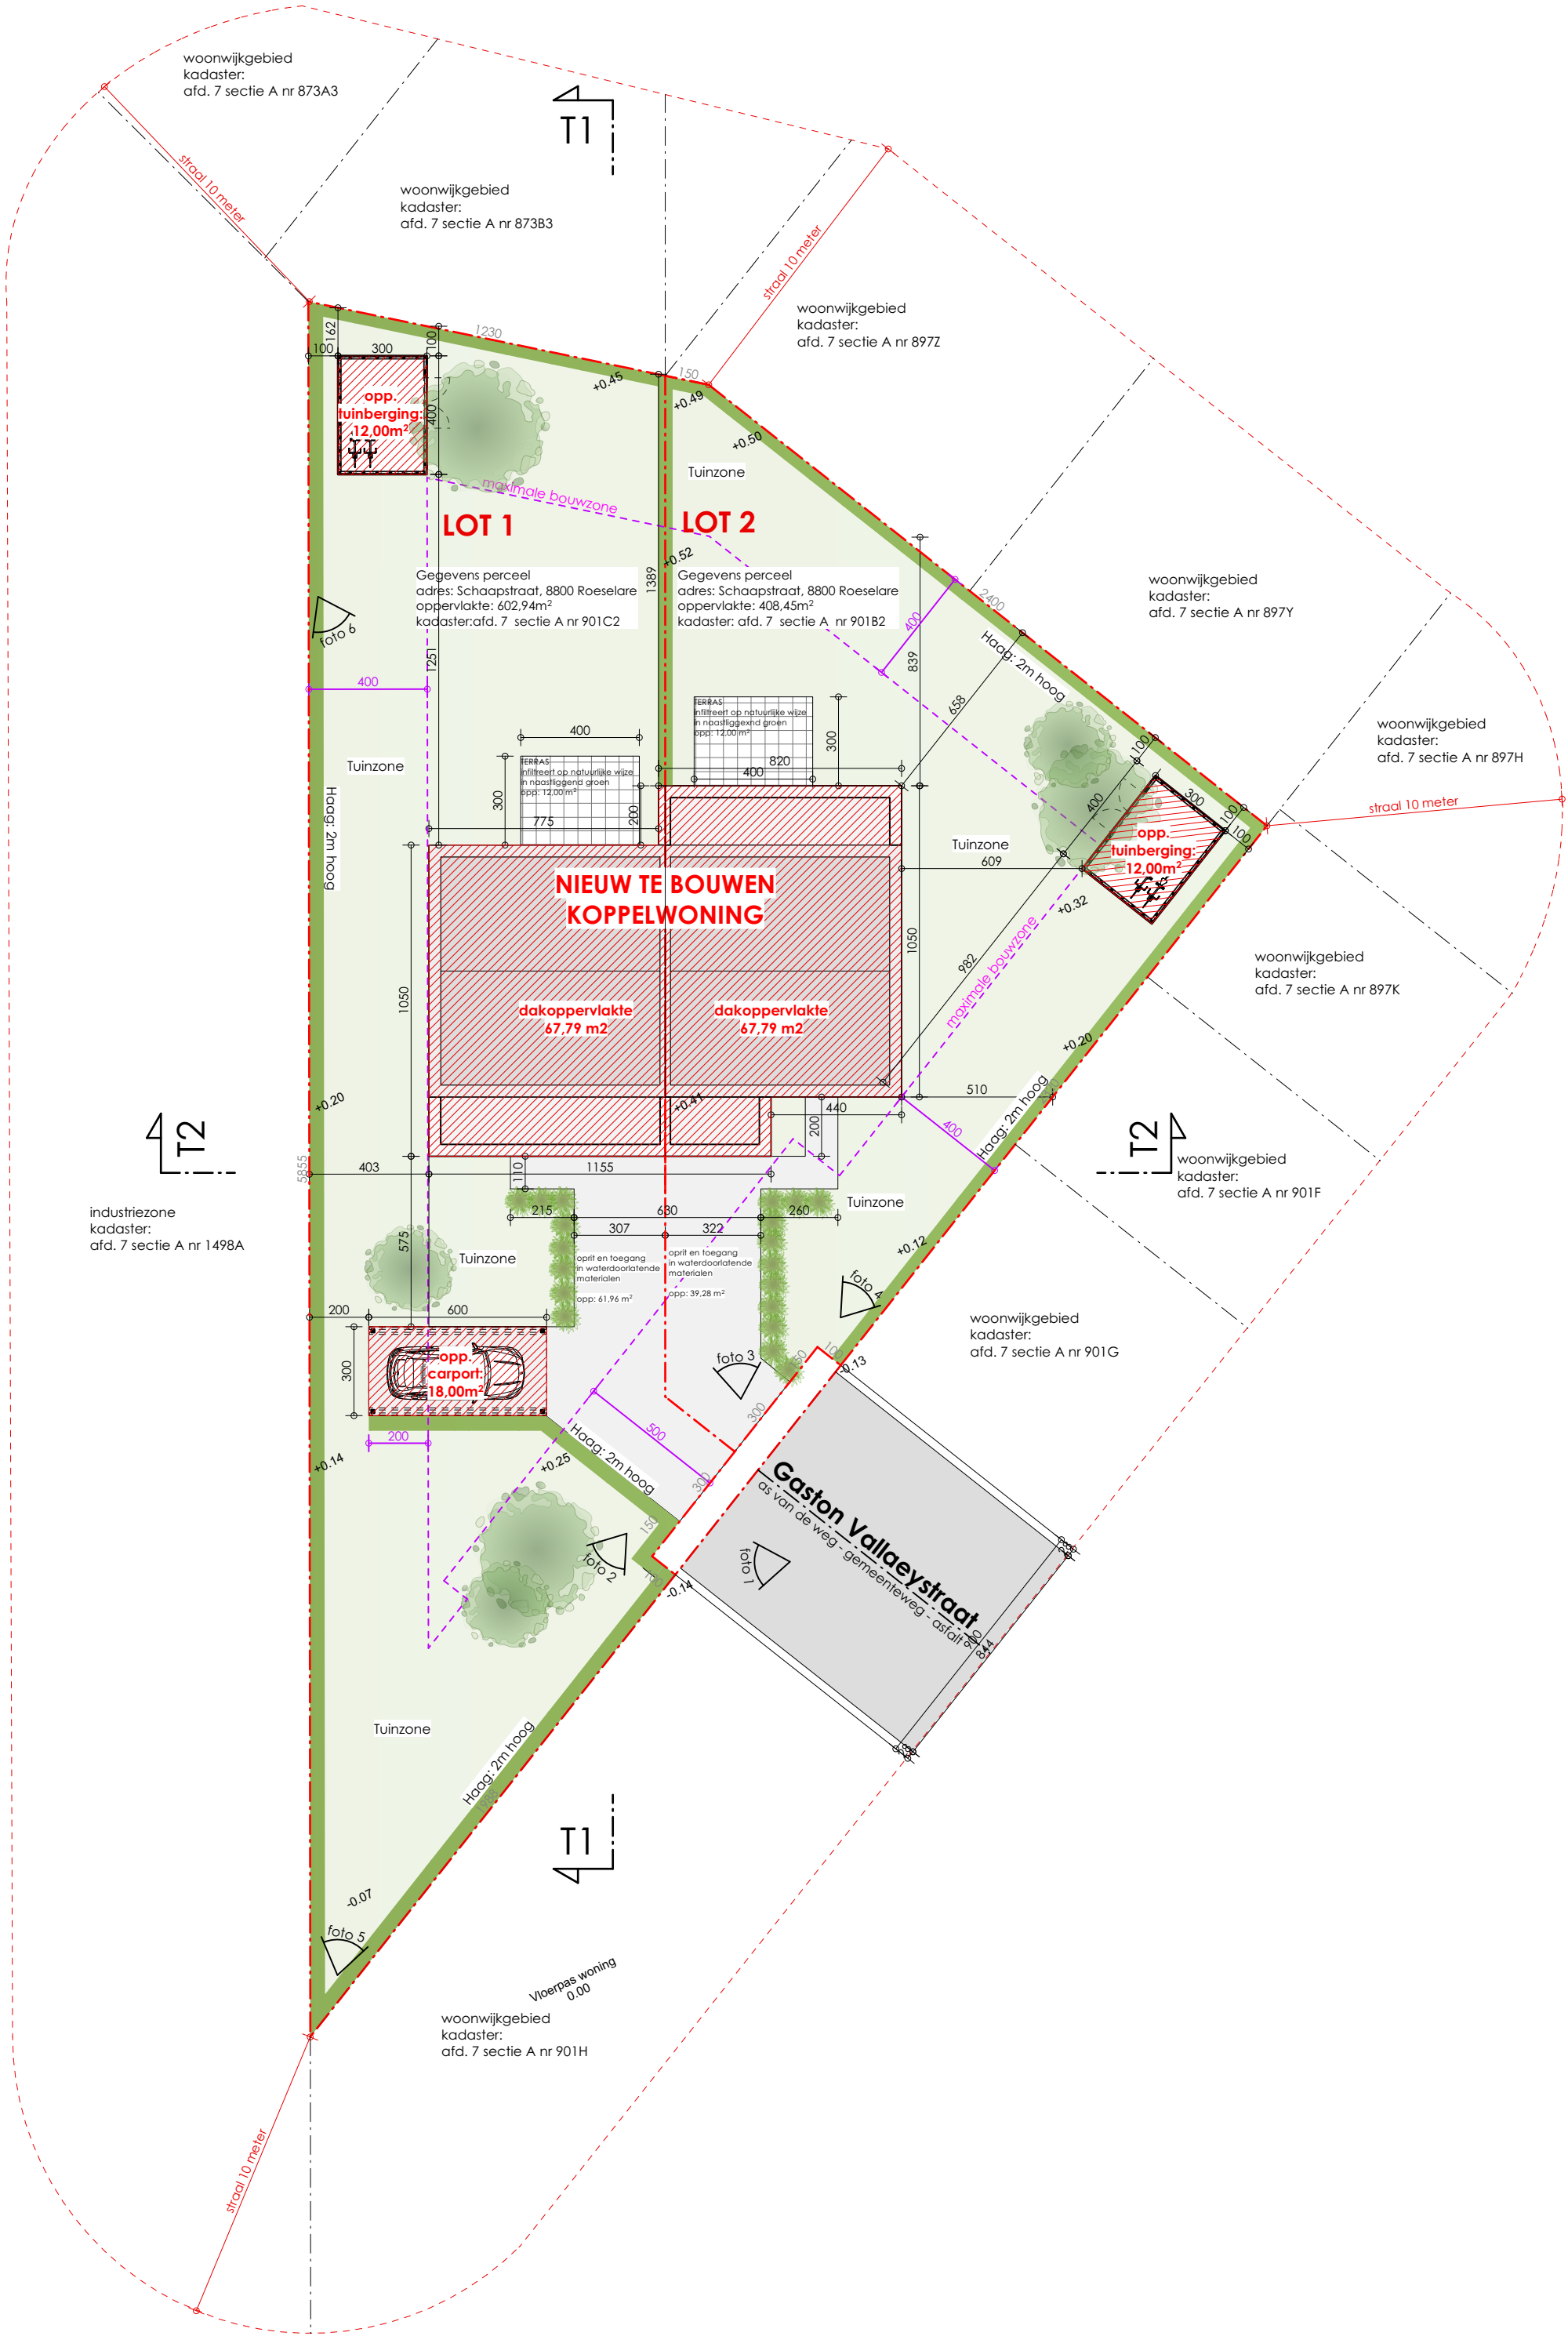


INPLANTINGSPLAN NT
Schaal 1:200



legende: gevelmaterialen

- ① gevelmetselwerk: grijswit genuanceerde strengpers
- ② gevelbekleding: verticale aluminium lamellen
- ③ schrijnwerk: PVC schrijnwerk, donkergrijs/zwart
- ④ aluminium dakrand profiel, donkergrijs/zwart
- ⑤ aluminium profielen, donkergrijs/zwart
- dorpels gelijkvloers en verdieping: blauwe hardsteen
- ⑥ houten gevelbekleding: lichtbruin

legende: plannen / snedes


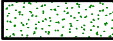
-  aarde
-  beton
-  snelbouwsteen
-  betonsteen
-  beton stabiliteit ing.
-  isolerende steen
-  isolatie hard
-  isolatie zacht
-  gevelsteen
-  gewelven
-  zand
-  dakbedekking pannen
-  dakbedekking riet
-  BT. constructie

legende: inplanting / terreinprofiel

-  te behouden / bestaand
-  te bouwen
-  te slopen
-  grasdal
-  asfaltverharding
-  klinkerverharding
- rookmelder

Bouwen van een koppelwoning met 1 carport

230162
18/12/2023
Gaston Vallaeystraat 16-16A (VK Schaapsstraat)
8800 Roeselare

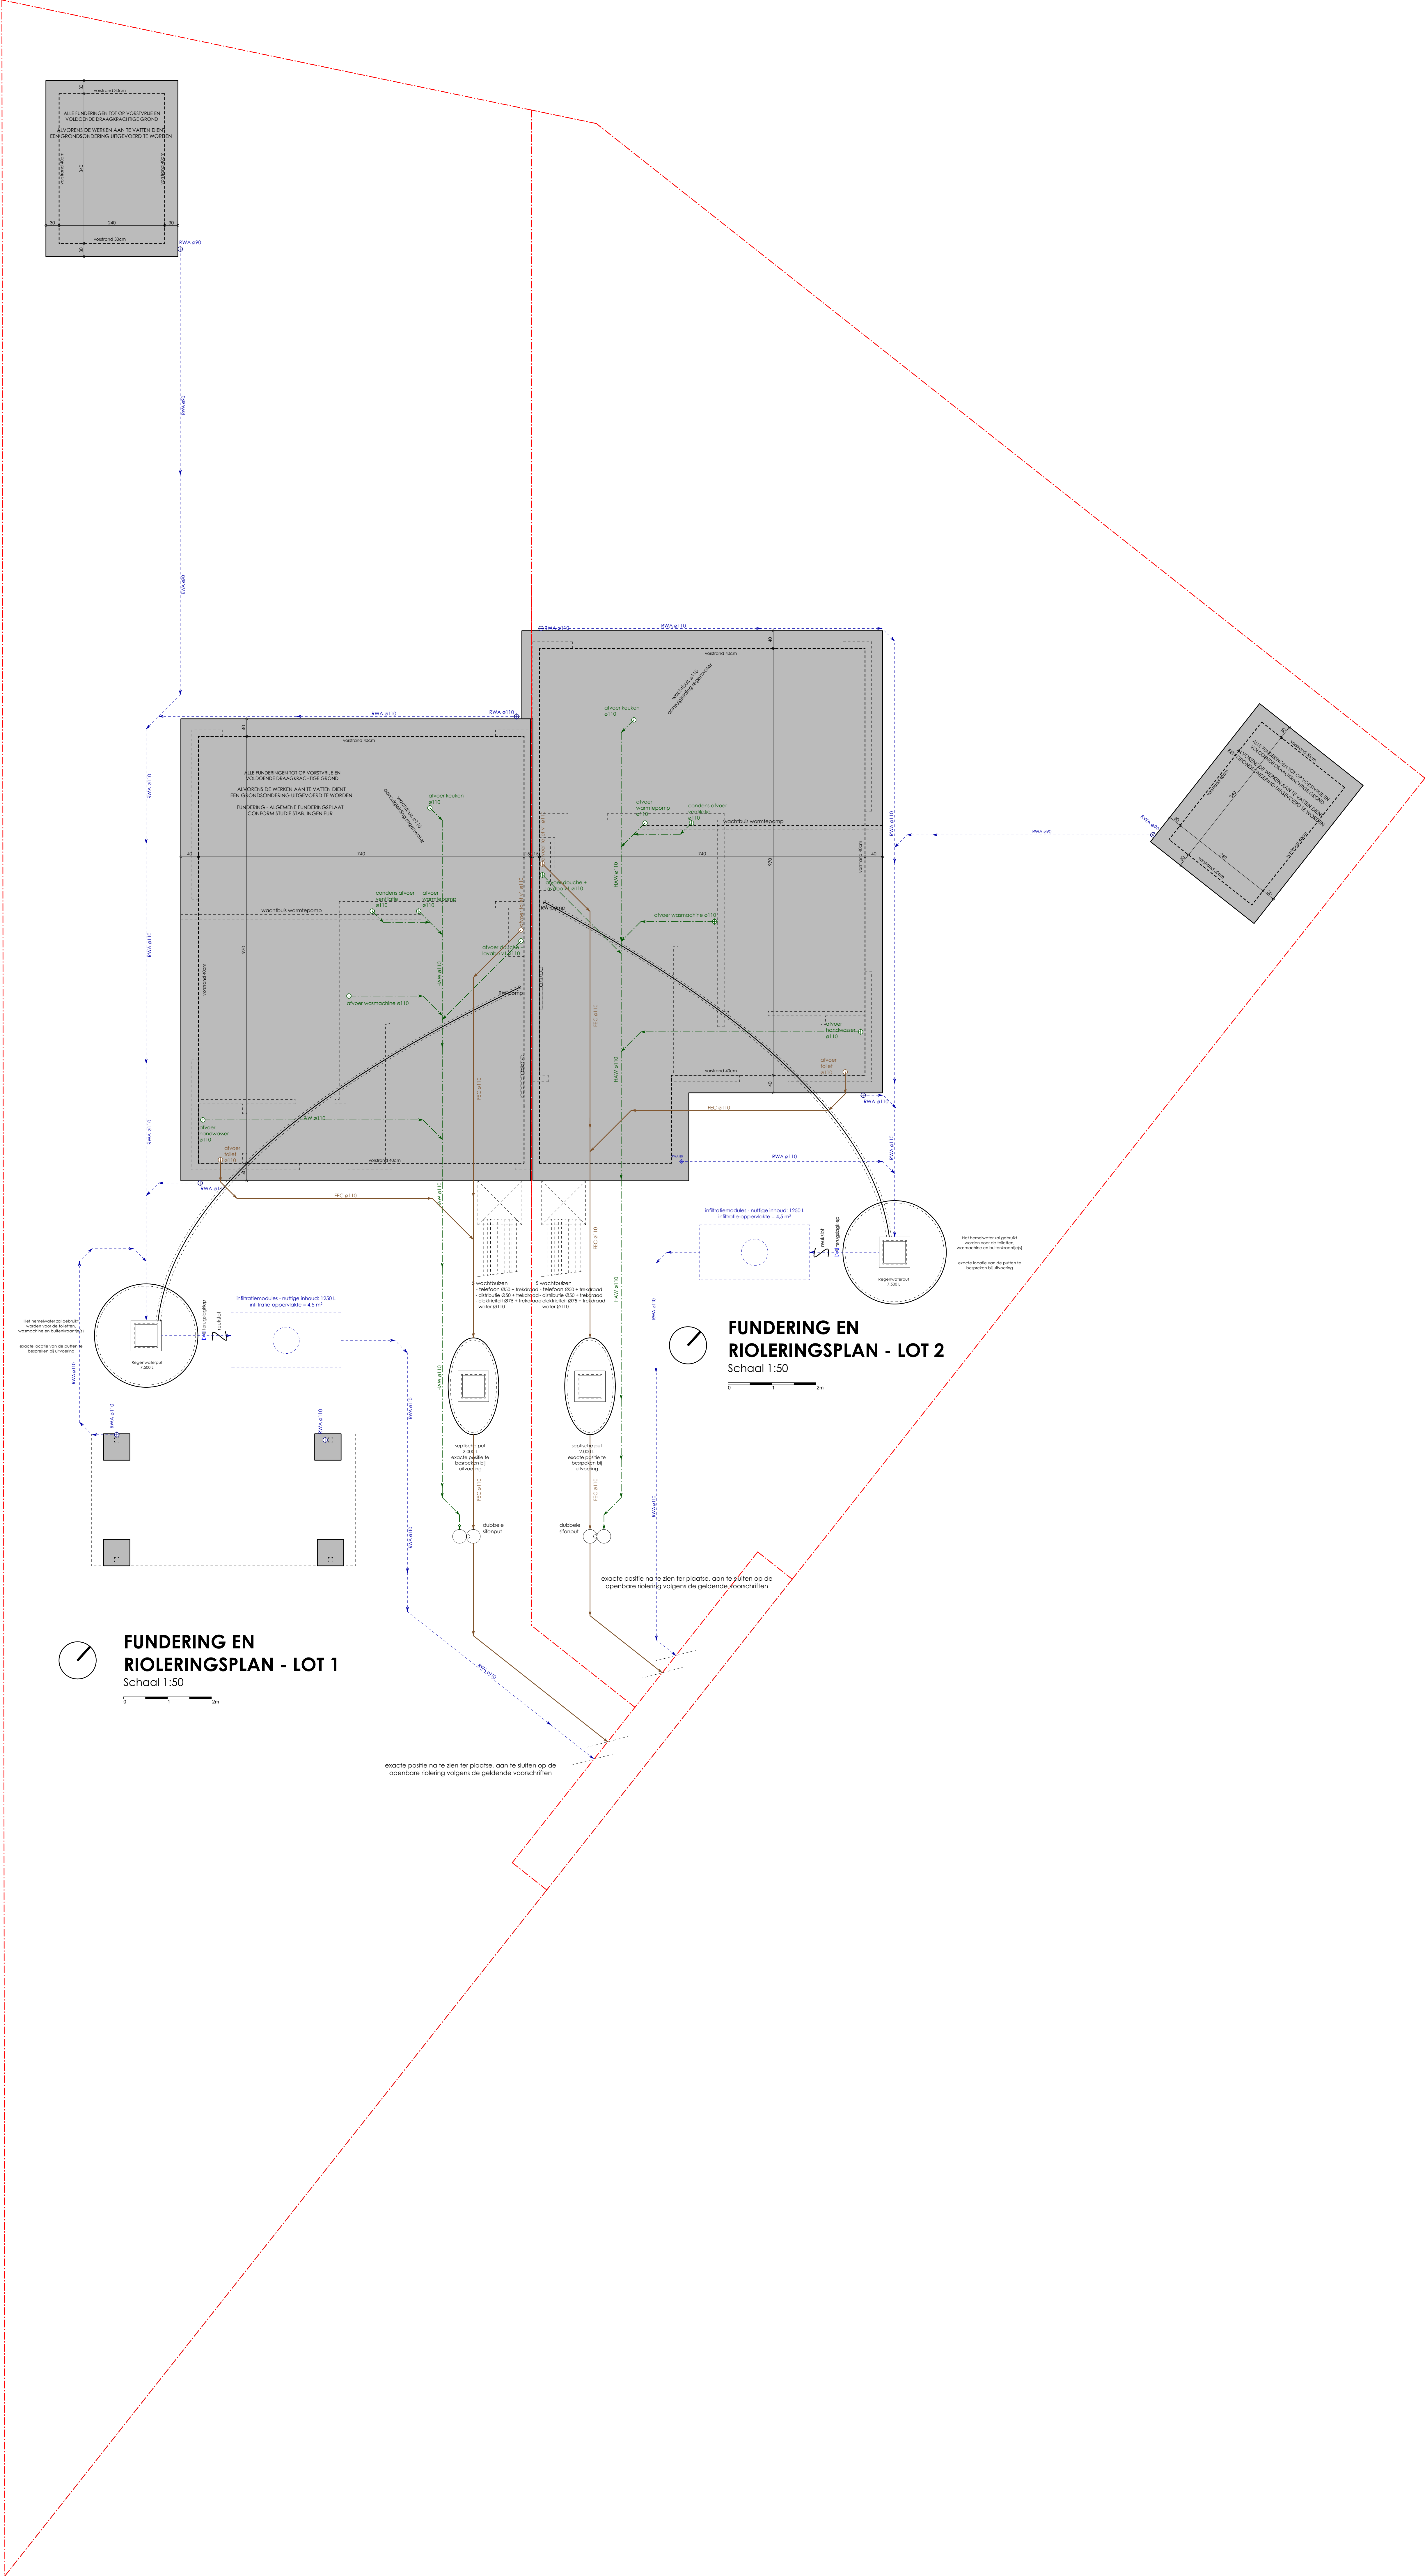
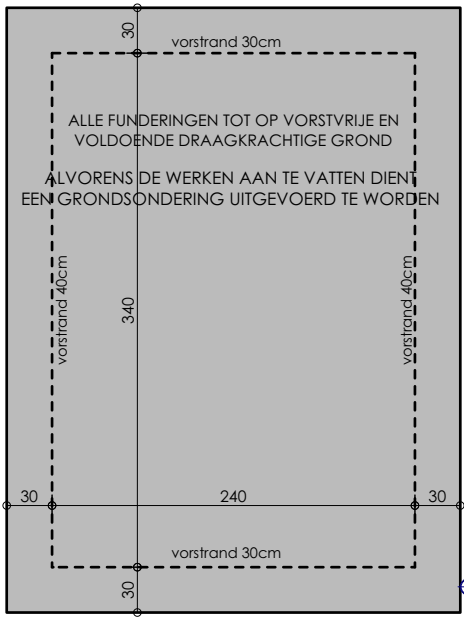


FUNDERING EN RIOLERINGSPLAN - LOT 1
Schaal 1:50

0 1 2m

FUNDERING EN RIOLERINGSPLAN - LOT 2
Schaal 1:50

0 1 2m

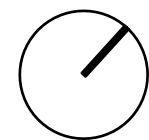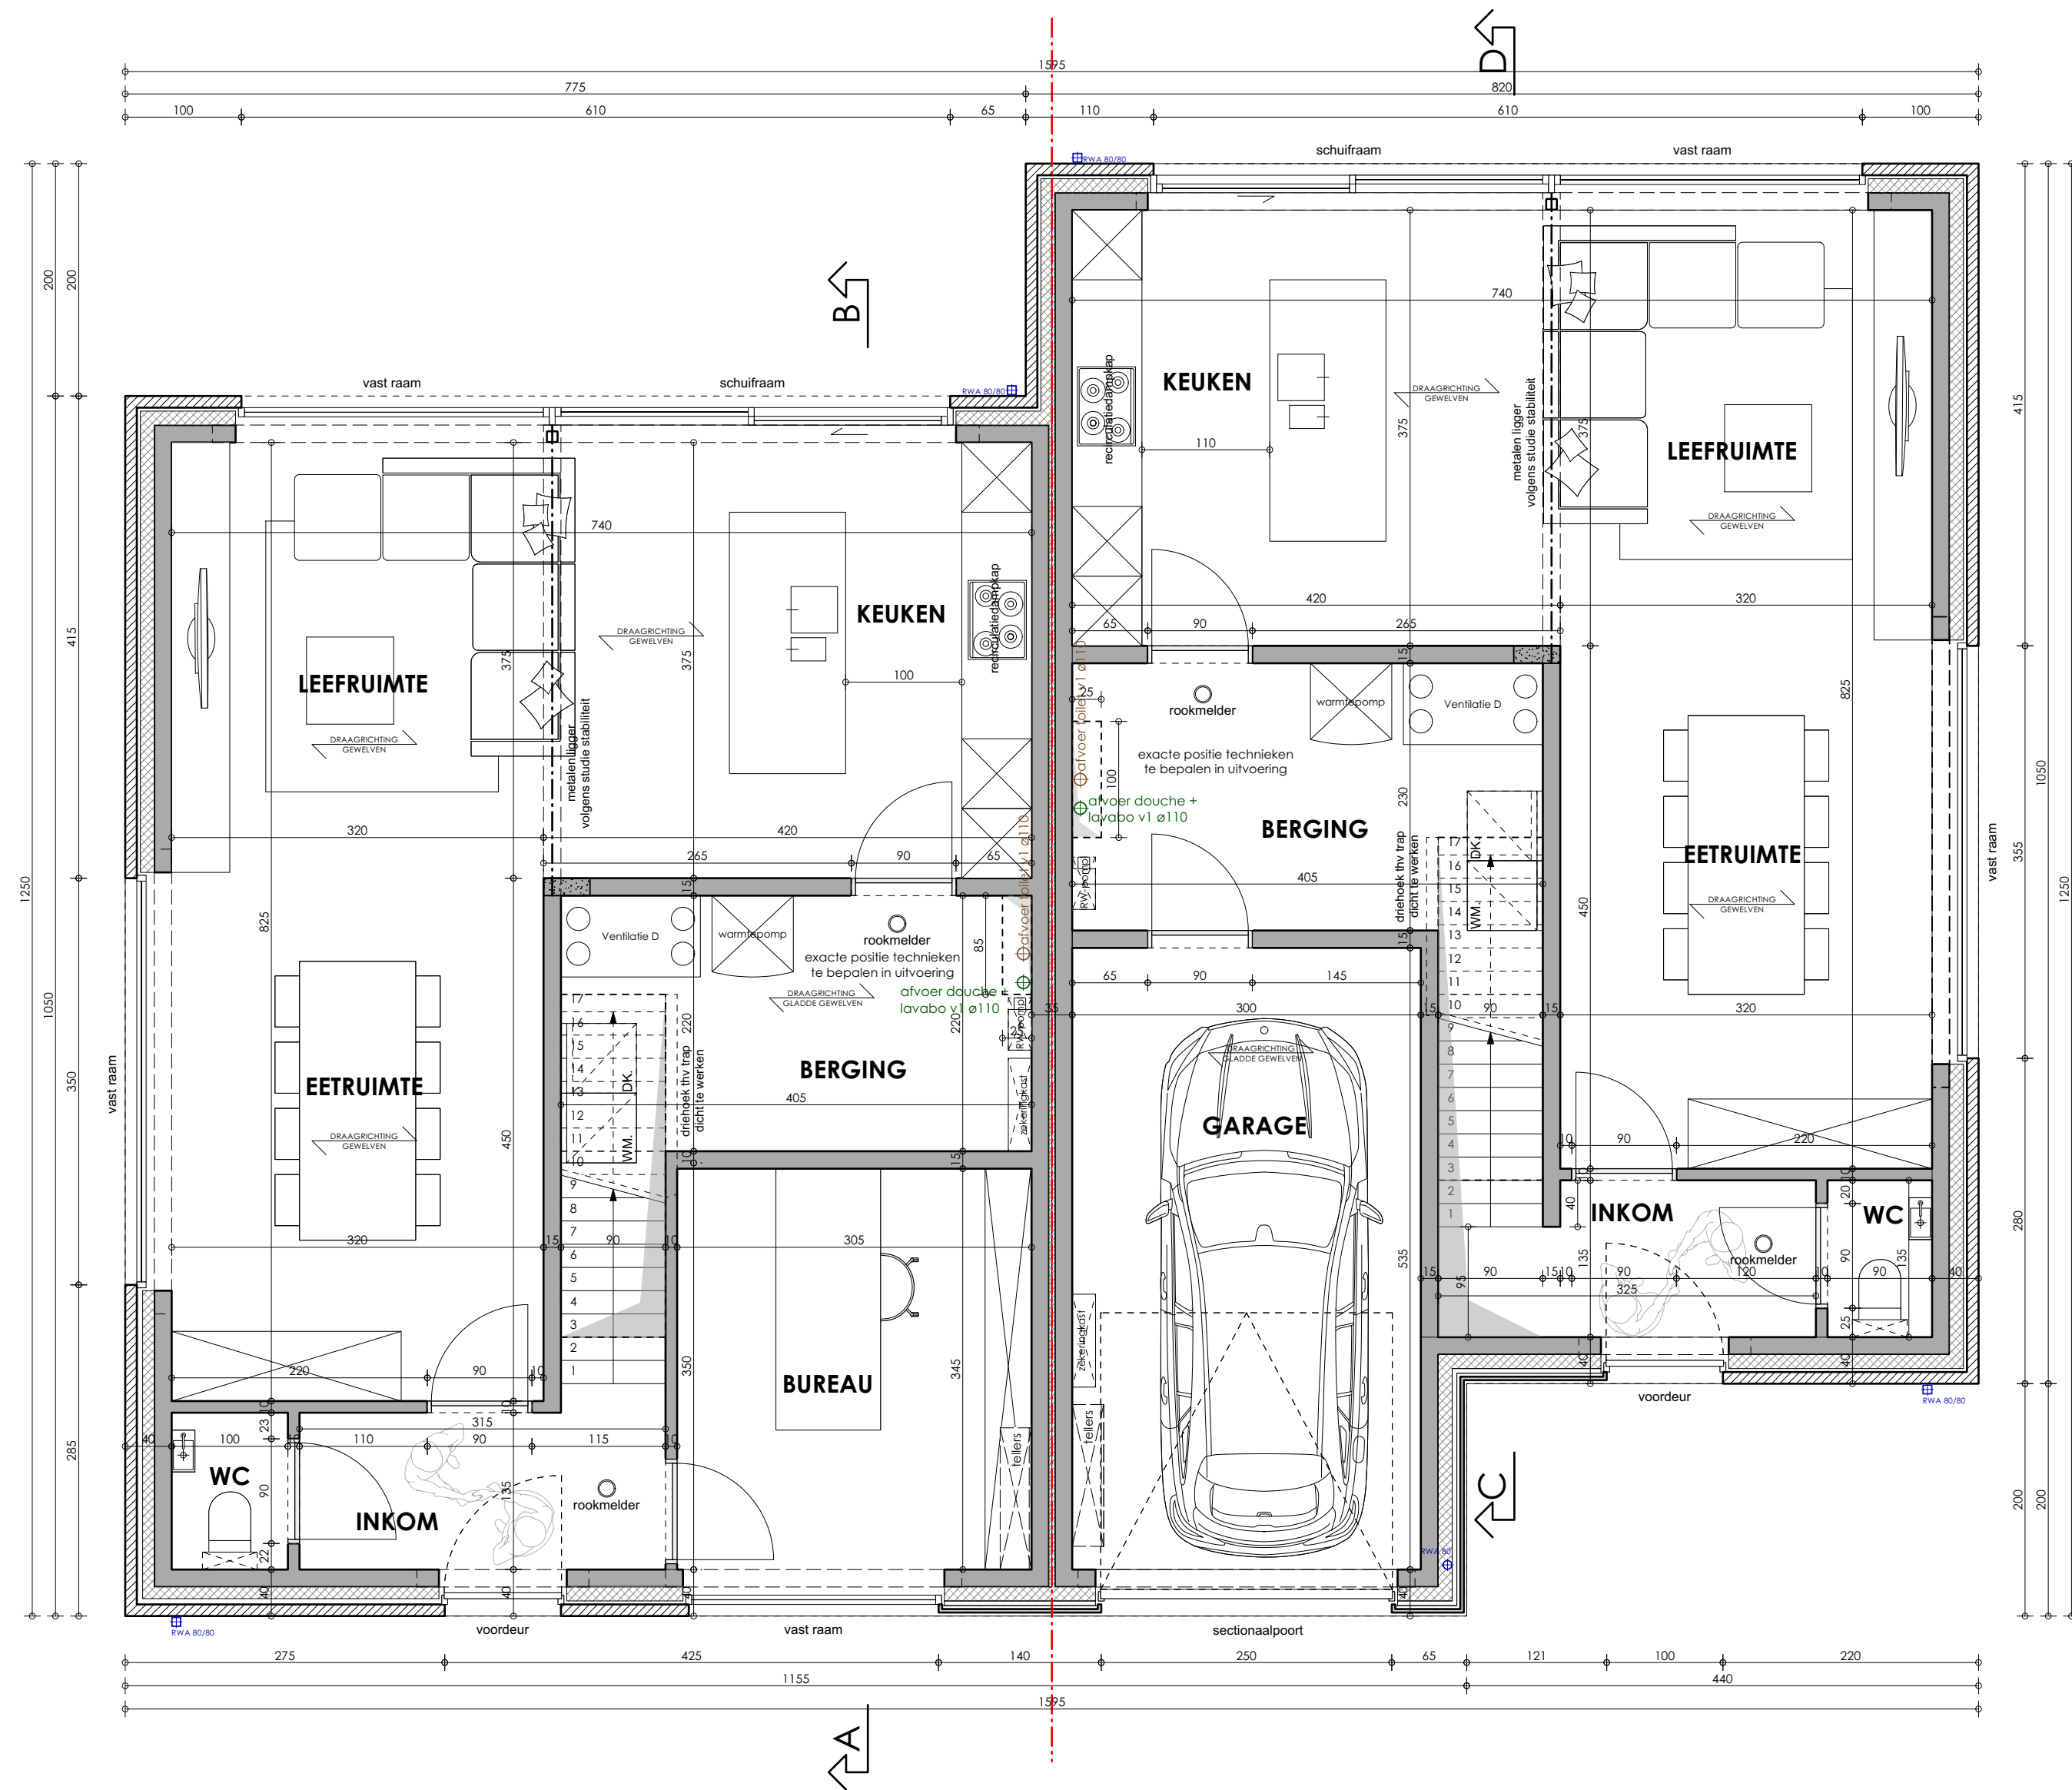


GELIJKVLOERS - LOT 1

Schaal 1:50

0 1 2m

Totale opp: 151,98 m²
gelijkvloers = 84,19 m²
verdieping = 67,79 m²

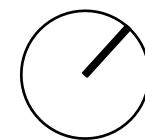

GELIJKVLOERS - LOT 2

Schaal 1:50


0 1 2m

Totale opp: 158,77 m²
gelijkvloers = 90,98 m²
verdieping = 67,79 m²

Bouwen van een koppelwoning met 1
carport

230162
18/12/2023
Gaston Vallaeysstraat 16-16A (VK Schaapsstraat)
8800 Roeselare



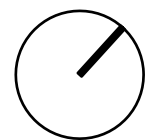


VERDIEPING +1 - LOT 1

Schaal 1:50

0 1 2m

Totale opp: 151,98 m²
gelijkvloers = 84,19 m²
verdieping = 67,79 m²

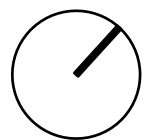

VERDIEPING +1 - LOT 2

Schaal 1:50


0 1 2m

Totale opp: 151,98 m²
gelijkvloers = 84,19 m²
verdieping = 67,79 m²

Bouwen van een koppelwoning met 1
carport

230162
18/12/2023
Gaston Vallaeysstraat 16-16A (VK Schaapsstraat)
8800 Roeselare




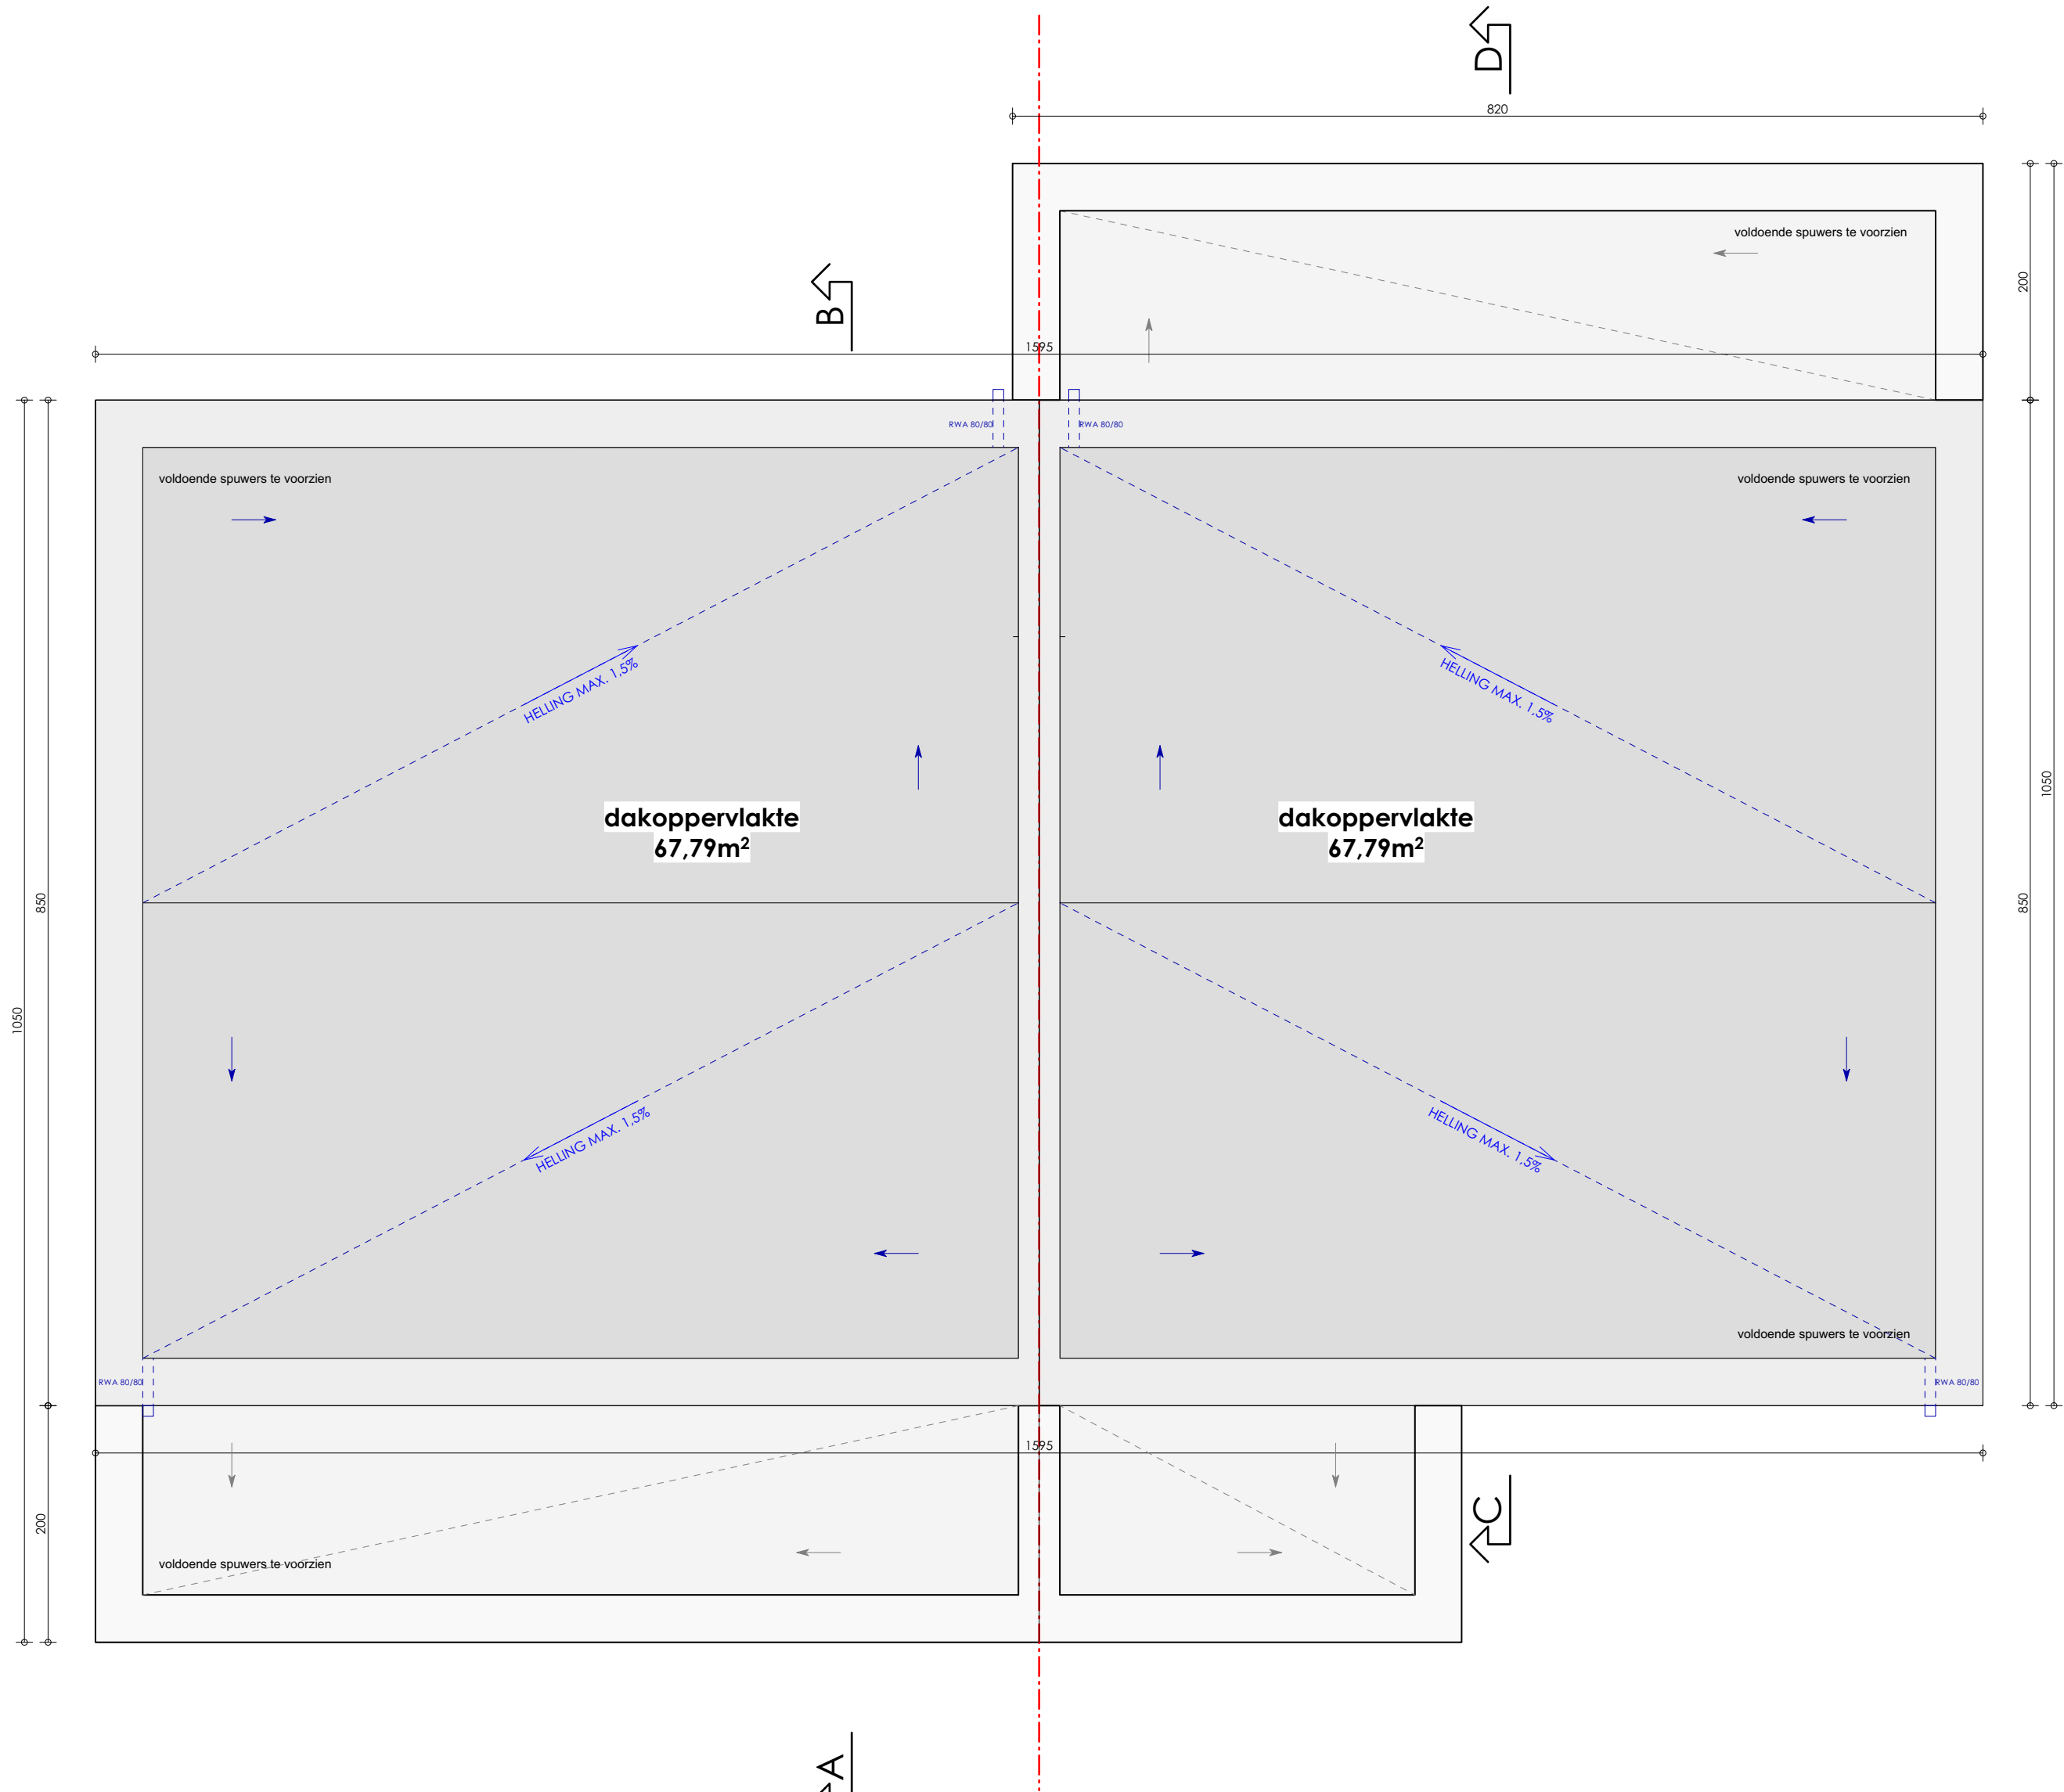

Bouwen van een koppelwoning met 1
carport


230162
18/12/2023
Gaston Vallaeysstraat 16-16A (VK Schaapsstraat)
8800 Roeselare



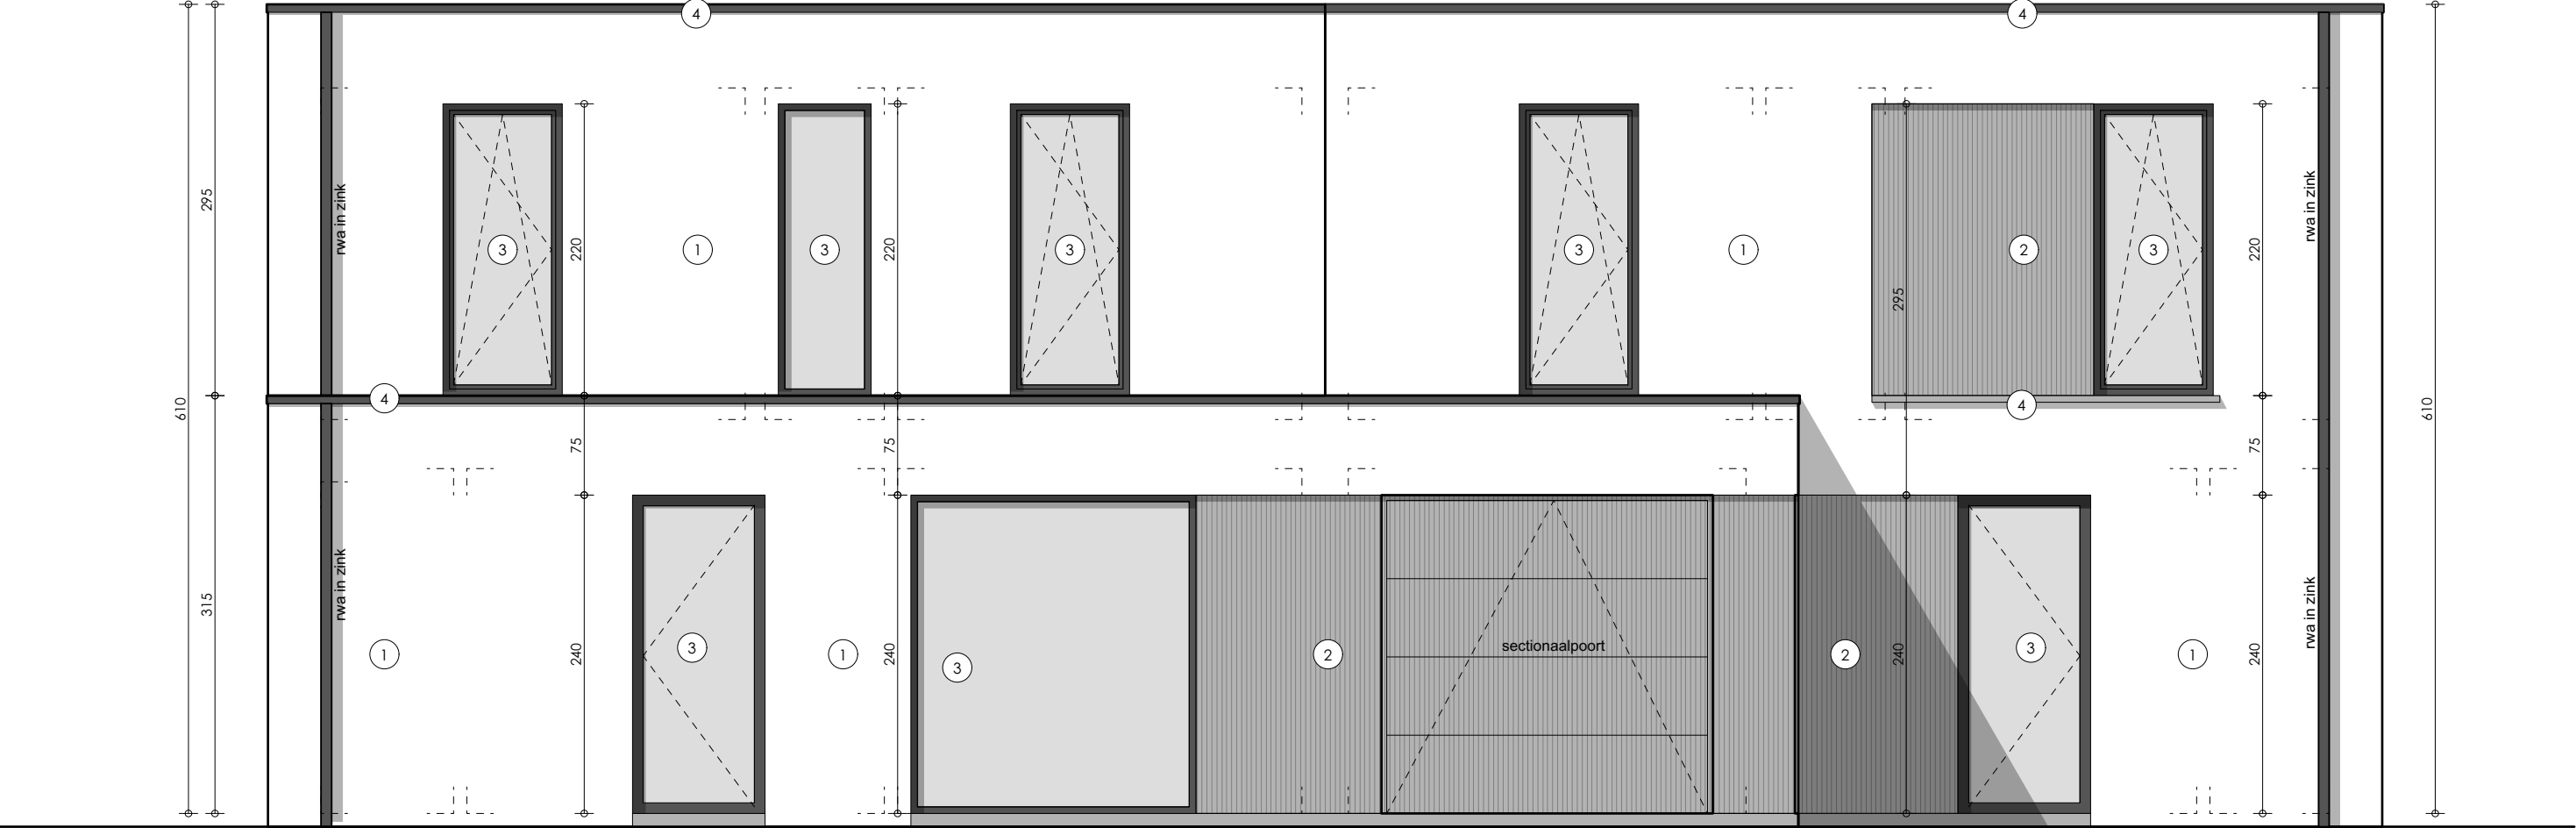


VOORGEVEL - LOT 1

Schaal 1:50

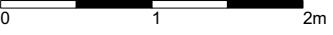

VOORGEVEL - LOT 2


Schaal 1:50

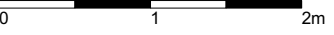

Bouwen van een koppelwoning met 1 carport

230162
18/12/2023
Gaston Vallaeysstraat 16-16A (VK Schaapsstraat)
8800 Roeselare




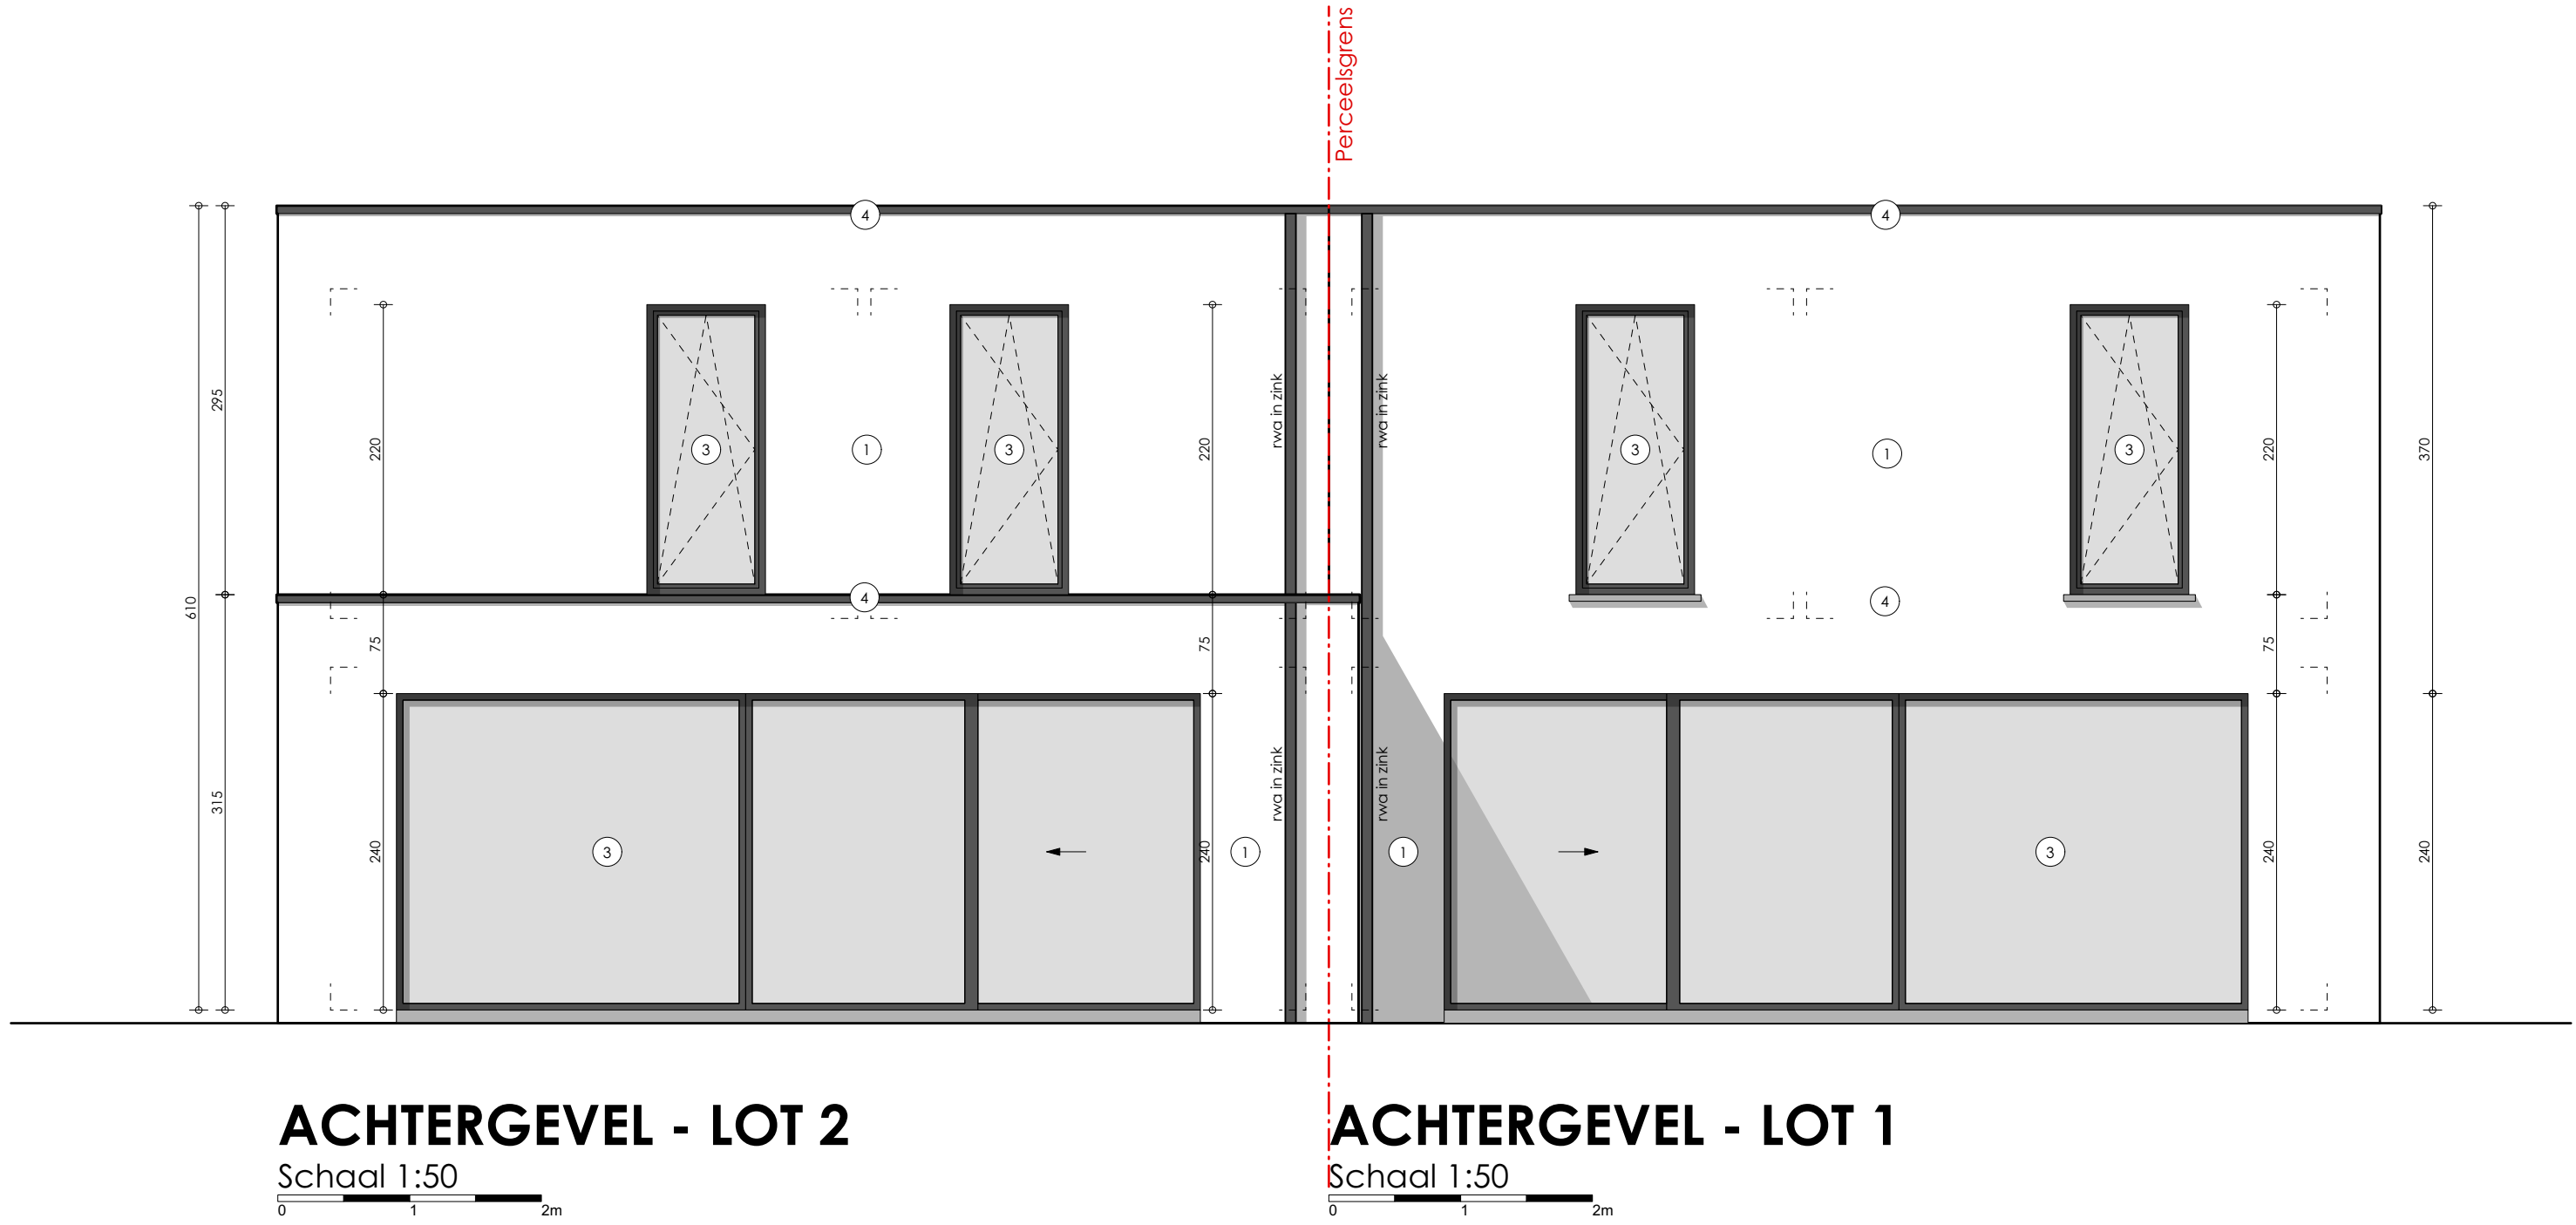

Bouwen van een koppelwoning met 1 carport


230162
18/12/2023
Gaston Vallaeysstraat 16-16A (VK Schaapsstraat)
8800 Roeselare



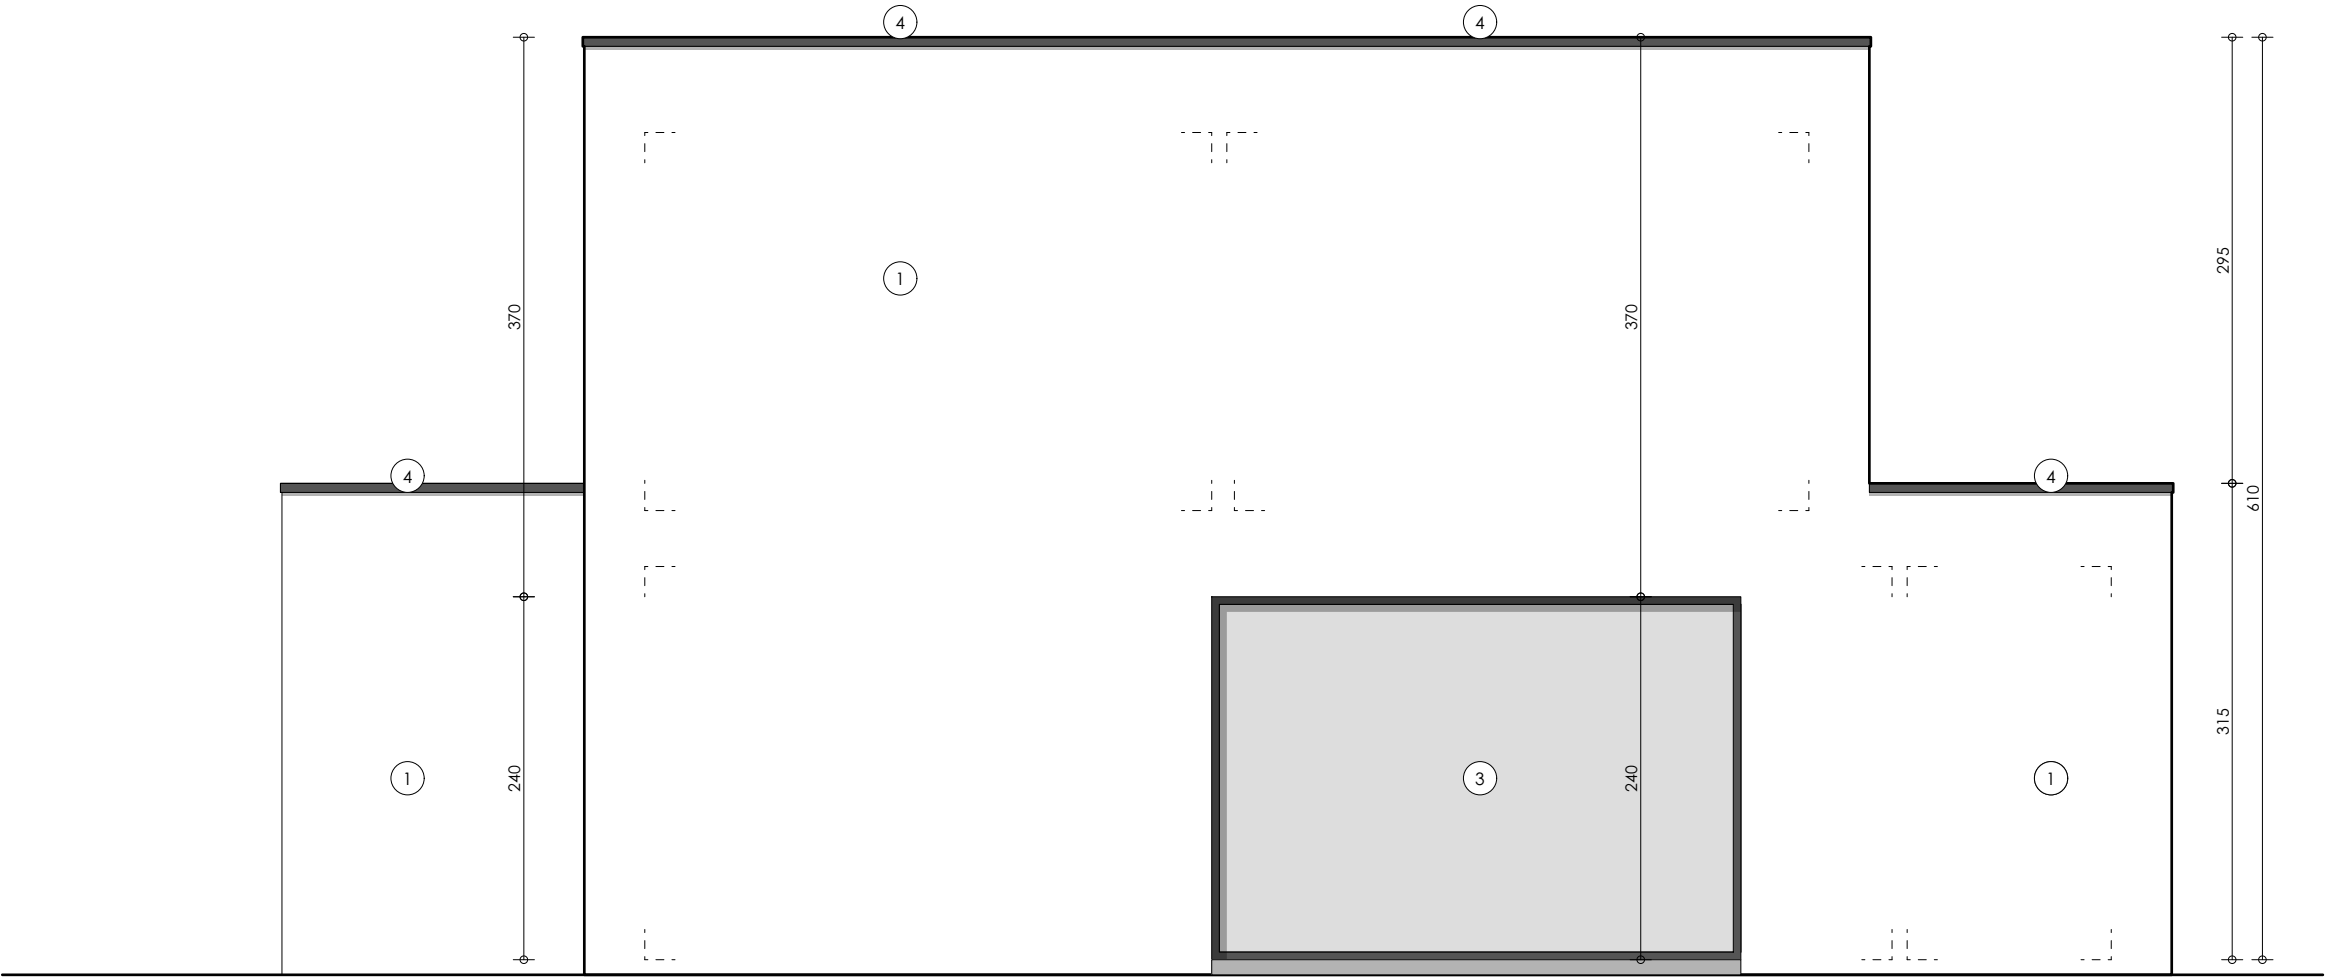

LINKERGEVEL - LOT 1

Schaal 1:50

 


Bouwen van een koppelwoning met 1
carport

230162
18/12/2023
Gaston Vallaeysstraat 16-16A (VK Schaapsstraat)
8800 Roeselare






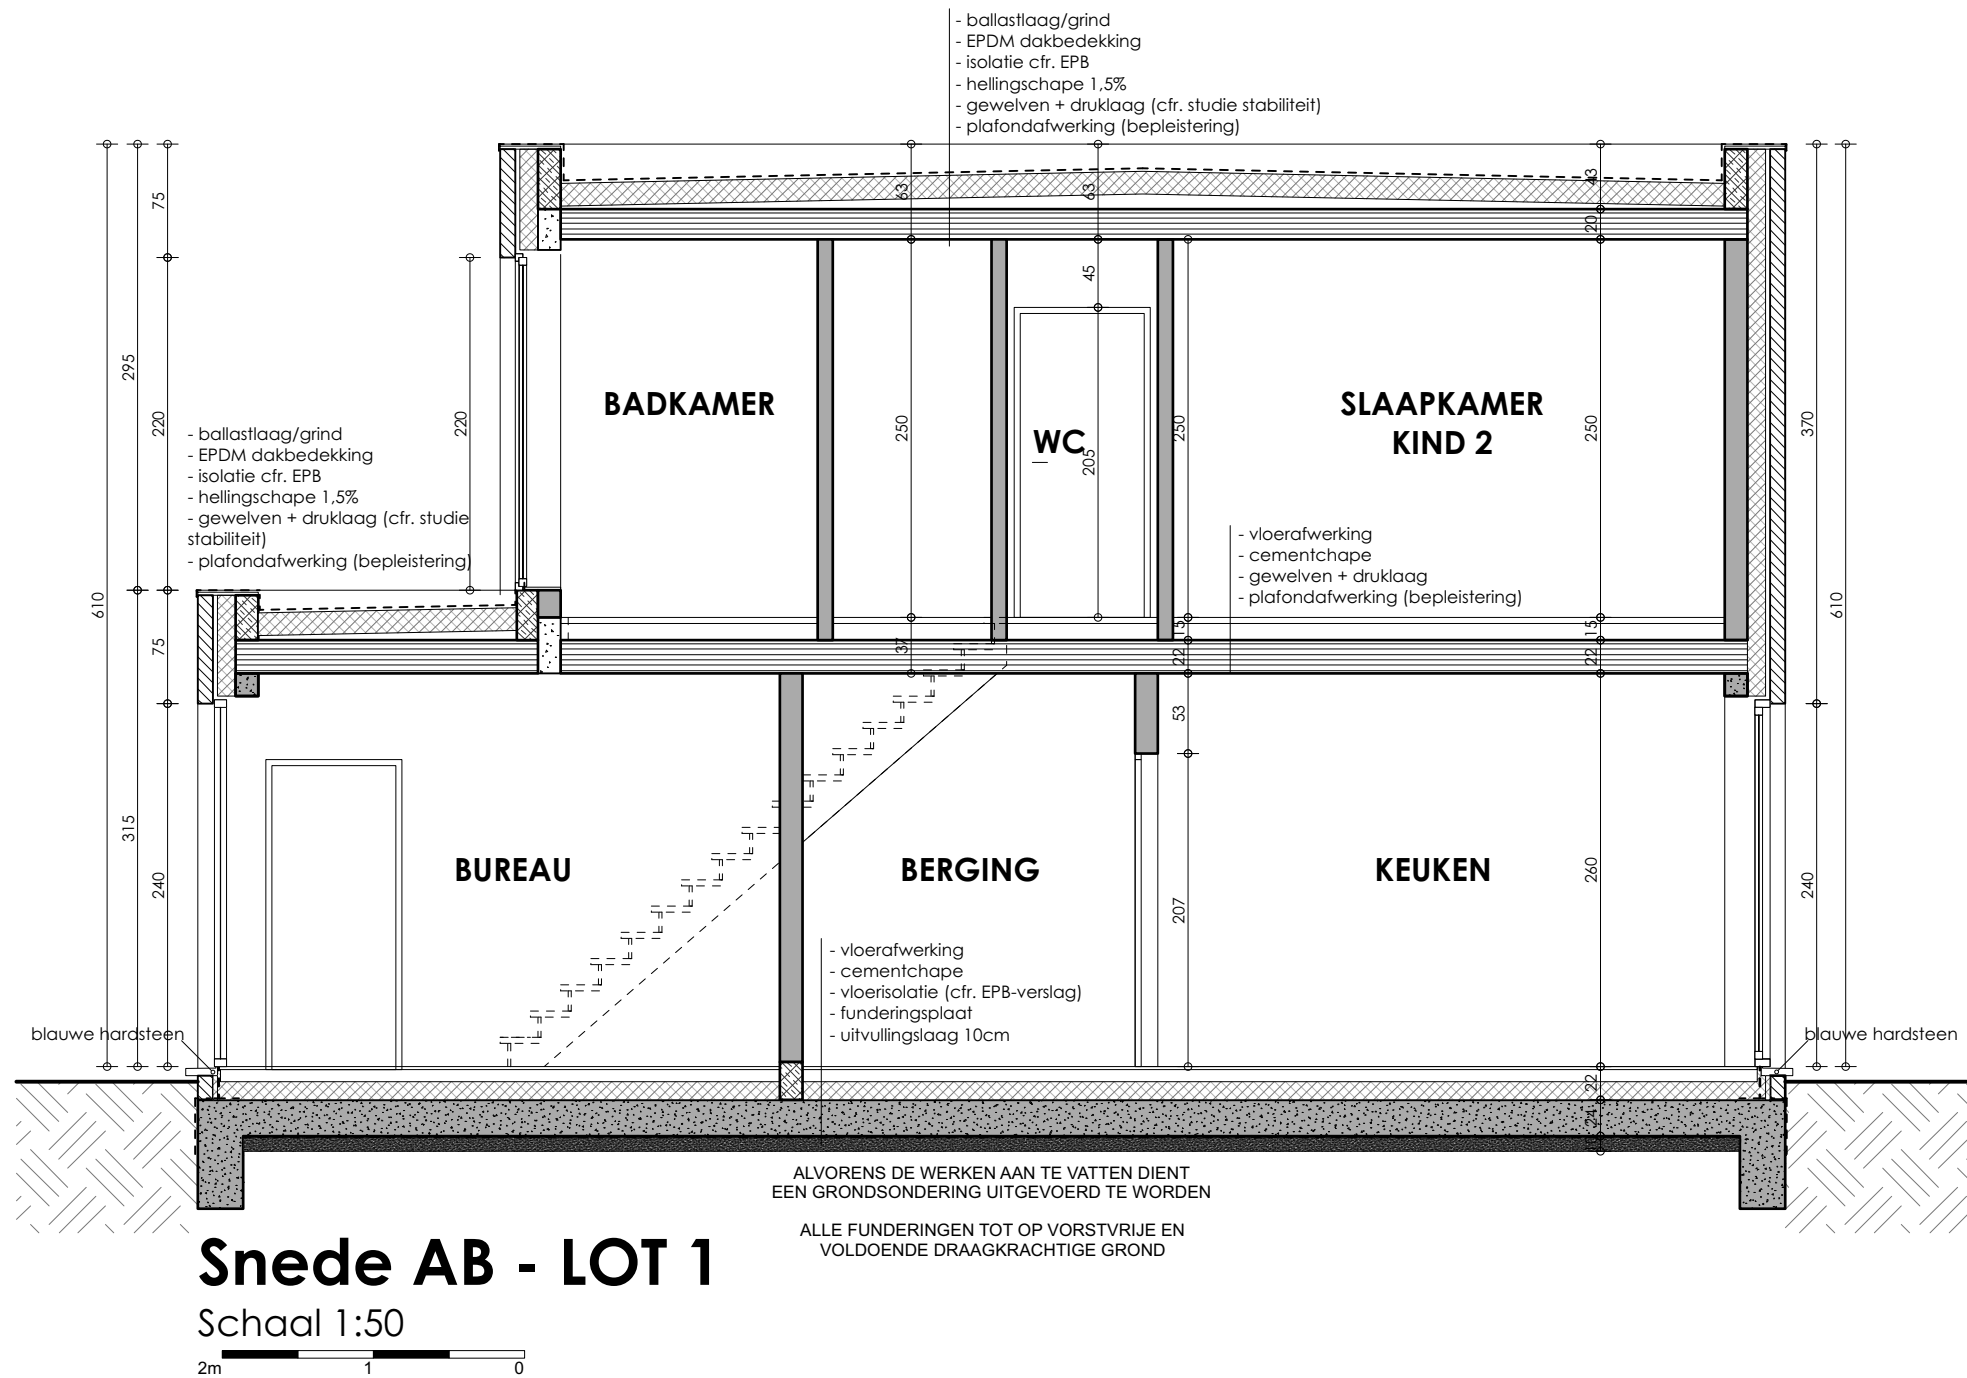

Snede AB - LOT 1


Schaal 1:50

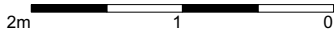

Bouwen van een koppelwoning met 1 carport


230162
18/12/2023
Gaston Vallaeysstraat 16-16A (VK Schaapsstraat)
8800 Roeselare



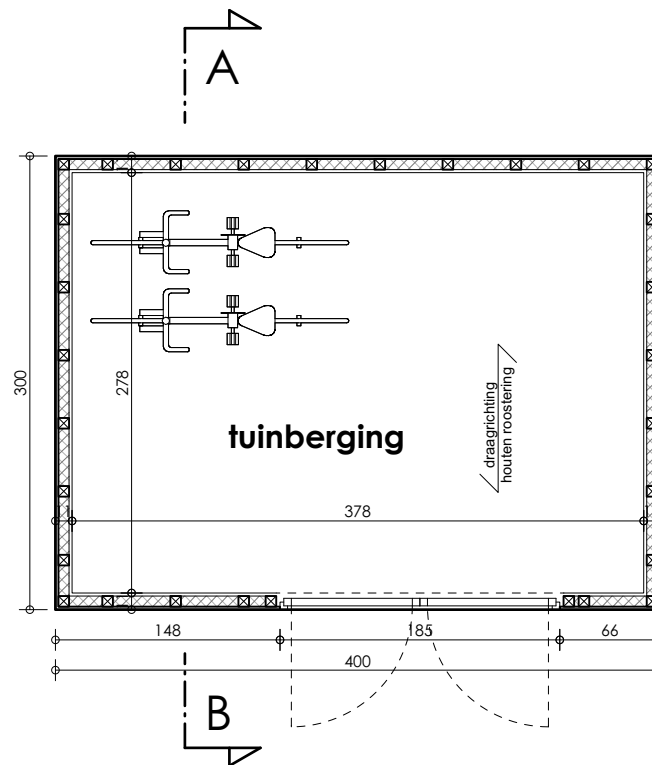

NIVEAU 0 BERGING


schaal 1:50

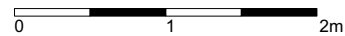

**Bouwen van een koppelwoning met 1
carport**

230162
18/12/2023
Gaston Vallaeysstraat 16-16A (VK Schaapsstraat)
8800 Roeselare



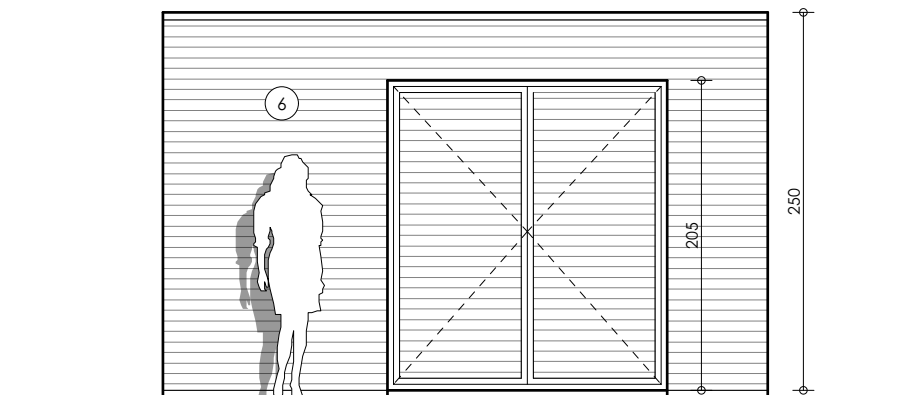

VOORAANZICHT BERGING


schaal 1:50



**Bouwen van een koppelwoning met 1
carport**


230162
18/12/2023
Gaston Vallaeystraat 16-16A (VK Schaapsstraat)
8800 Roeselare



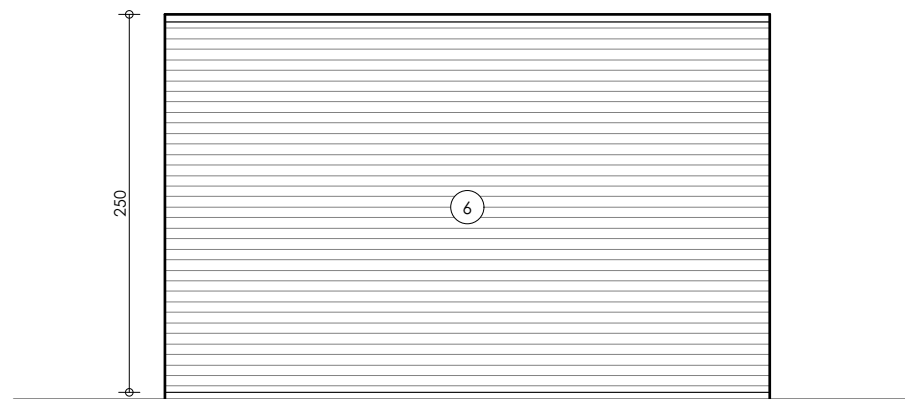

ACHTERAANZICHT BERGING

schaal 1:50

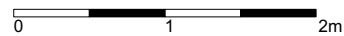


—

**Bouwen van een koppelwoning met 1
carport**


230162
18/12/2023
Gaston Vallaeystraat 16-16A (VK Schaapsstraat)
8800 Roeselare



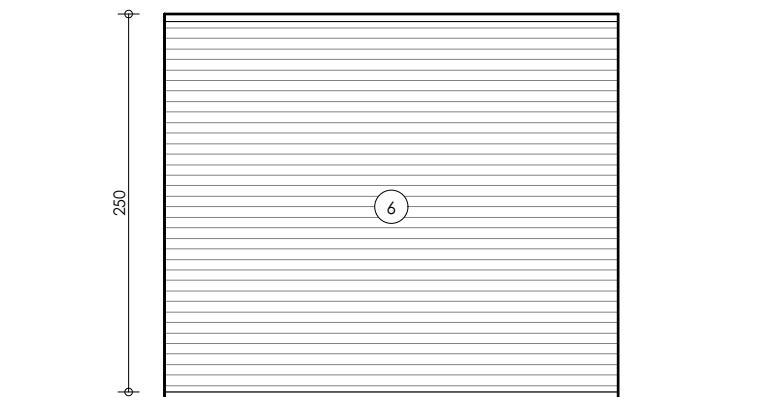

LINKERZIJAANZICHT BERGING


schaal 1:50

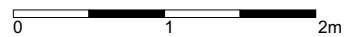

**Bouwen van een koppelwoning met 1
carport**


230162
11/09/2023
Gaston Vallaeystraat 16-16A (VK Schaapsstraat)
8800 Roeselare



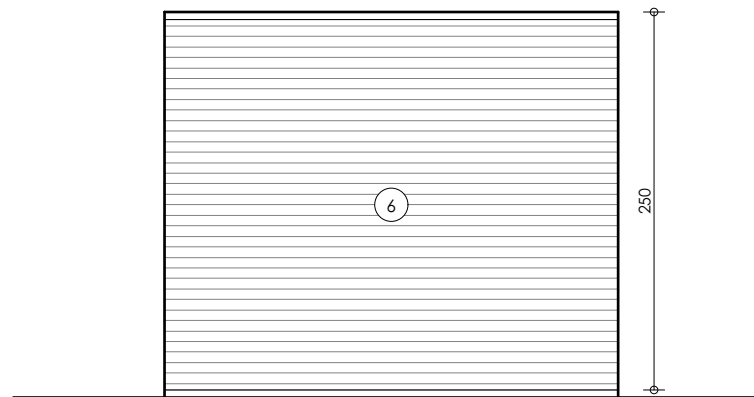

RECHTERZIJAANZICHT BERGING

schaal 1:50

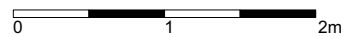


—

**Bouwen van een koppelwoning met 1
carport**

230162
11/09/2023
Gaston Vallaeystraat 16-16A (VK Schaapsstraat)
8800 Roeselare



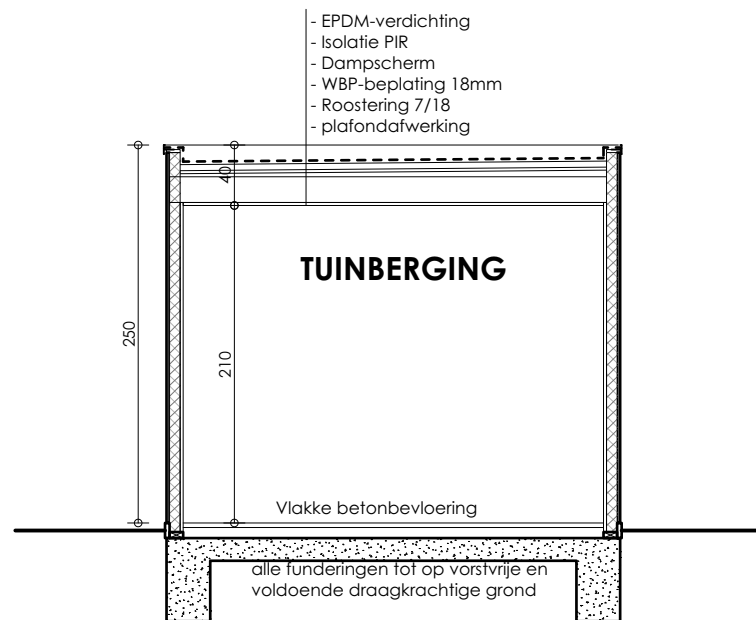

SNEDE AB BERGING

schaal 1:50



**Bouwen van een koppelwoning met 1
carport**


230162
11/09/2023
Gaston Vallaeystraat 16-16A (VK Schaapsstraat)
8800 Roeselare



—

**Bouwen van een koppelwoning met 1
carport**

230162
18/12/2023
Gaston Vallaeysstraat 16-16A (VK Schaapsstraat)
8800 Roeselare

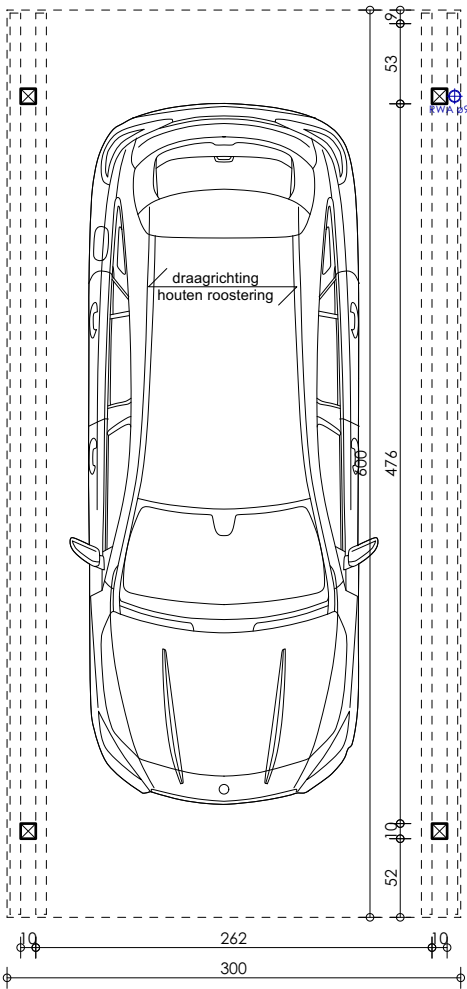


NIVEAU 0 CARPORT - LOT 1

Schaal 1:50

0 1 2m



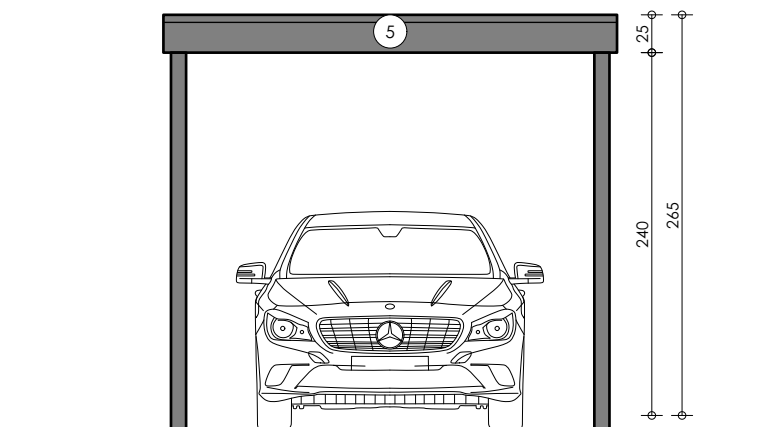

VOORAANZICHT CARPORT - LOT 1


Schaal 1:50



**Bouwen van een koppelwoning met 1
carport**


230162
18/12/2023
Gaston Vallaeysstraat 16-16A (VK Schaapsstraat)
8800 Roeselare



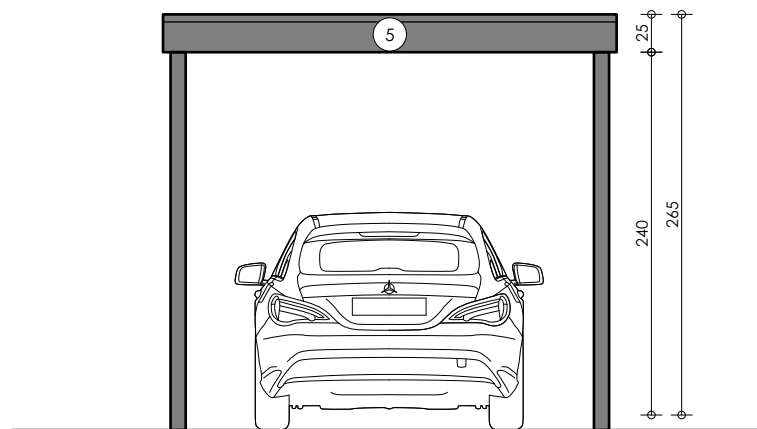

ACHTERZIJAANZICHT CARPORT - LOT 1


Schaal 1:50

 

**Bouwen van een koppelwoning met 1
 carport**

230162
 18/12/2023
 Gaston Vallaeystraat 16-16A (VK Schaapsstraat)
 8800 Roeselare



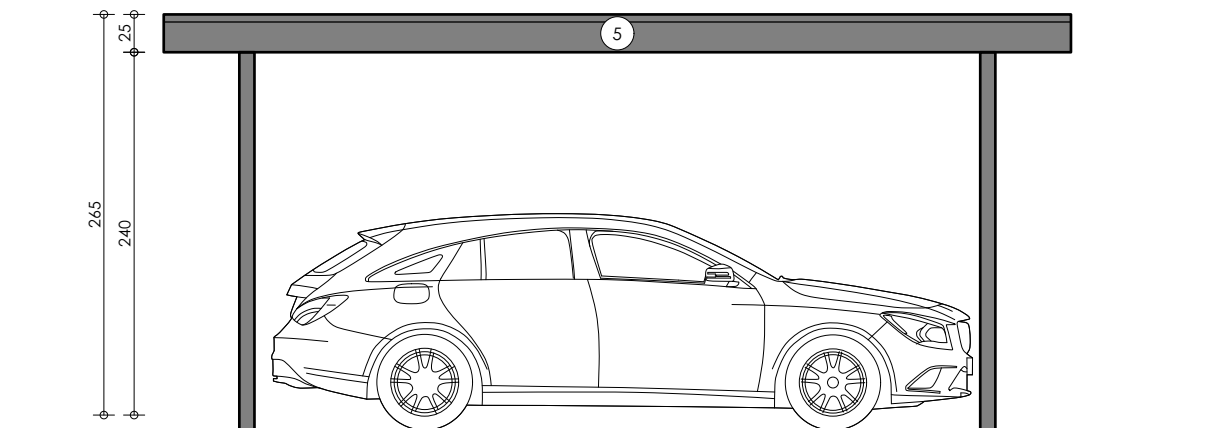

LINKERZIJAANZICHT CARPORT - LOT 1


Schaal 1:50



**Bouwen van een koppelwoning met 1
carport**

230162
18/12/2023
Gaston Vallaeysstraat 16-16A (VK Schaapsstraat)
8800 Roeselare



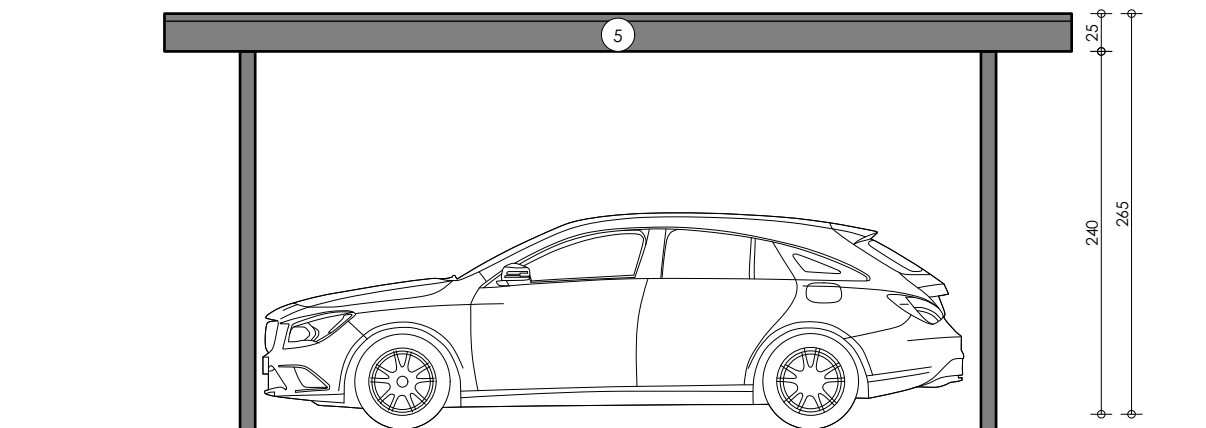

RECHTERZIJAANZICHT CARPORT - LOT 1


Schaal 1:50



**Bouwen van een koppelwoning met 1
carport**


230162
18/12/2023
Gaston Vallaeystraat 16-16A (VK Schaapsstraat)
8800 Roeselare



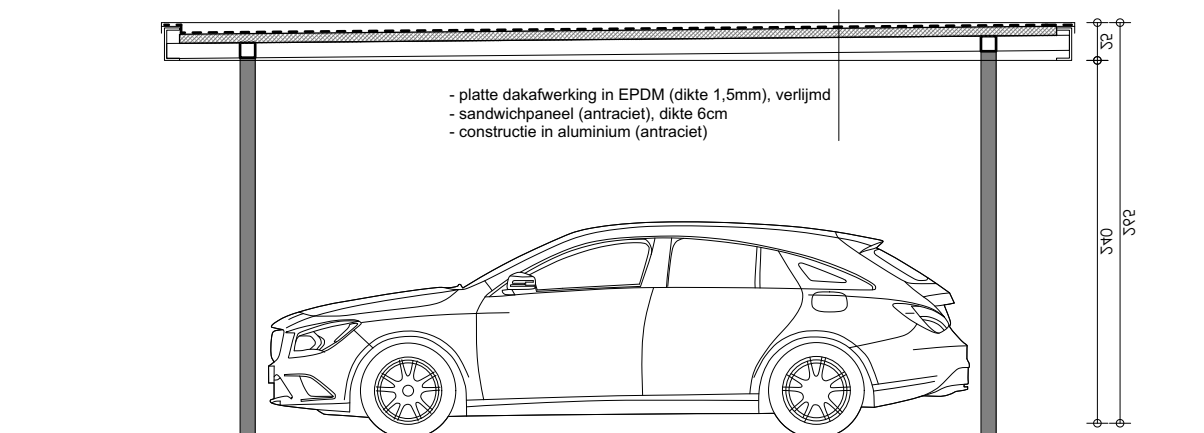

SNEDE AB CARPORT - LOT 1

Schaal 1:50

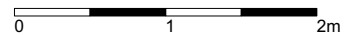

**Bouwen van een koppelwoning met 1
carport**


230162
 18/12/2023
 Gaston Vallaeyssstraat 16-16A (VK Schaapsstraat)
 8800 Roeselare





230162
18/12/2023
Gaston Vallaeysstraat 16-16A (VK Schaapsstraat)
8800 Roeselare



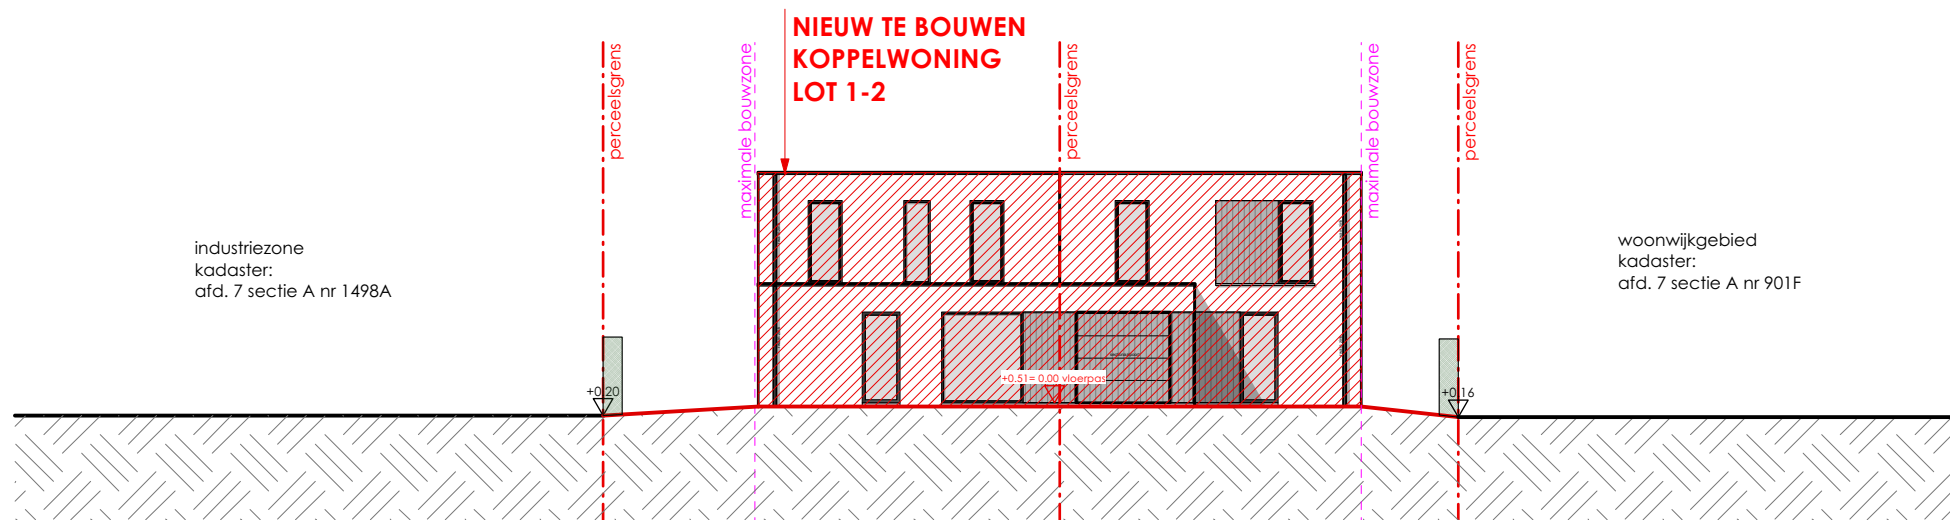

TERREINPROFIEL T2 NT

SCHAAL 1:200



**Bouwen van een koppelwoning met 1
carport**

230162
18/12/2023
Gaston Vallaeysstraat 16-16A (VK Schaapsstraat)
8800 Roeselare

